

Comune di Torino
via Modena 27 A - via Foggia 15

P.D.C.
permesso di costruire in deroga
ai sensi dell'art. 5 della L. 106/2011

progetto di restauro e
ristrutturazione edilizia

CALCOLO S.L.P.
piante dello stato di
fatto e di progetto

scala 1:100
novembre 2018

proprietà:
Abburà Marco
via della Chiesa 9, Cafasse
Abburà Giovanni
via Anale 2, Favria

progettista:
massimo raschiatore architetto
via sant'anselmo 8-10125 torino
www.massimoraschiatore.it

tavola



02

SLP STATO DI FATTO FABBRICATO PRODUTTIVO= 363,12 mq
1= 14.24 x 22.83= 325.1 mq
2= 1.94 x 15.94= 30.92 mq
3= (1.16 x 3.06) x 2= 7.10 mq



sup. coperta in demolizione: mq 177,6
incremento (10% della sup. coperta in demolizione): mq 17,76

S.L.P. REALIZZABILE= slp stato di fatto + incremento= mq 380,88



TOT. SLP IN PROG. OGGETTO DI RISTRUTTURAZIONE+CAMBIO D'USO = 379,32 mq
(destinazione residenziale)

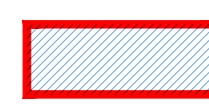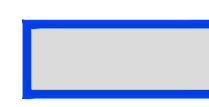-  SUPERFICIE COSTITUENTE SLP A DESTINAZIONE D'USO PRODUTTIVA (OGGETTO DI CAMBIO D'USO)
-  SUPERFICIE COSTITUENTE SLP A DESTINAZIONE D'USO RESIDENZIALE
-  SUPERFICIE NON OGGETTO DI L.106/11
-  SUPERFICIE NON COSTITUENTE SLP (SOPPALCHI)

STATO DI FATTO

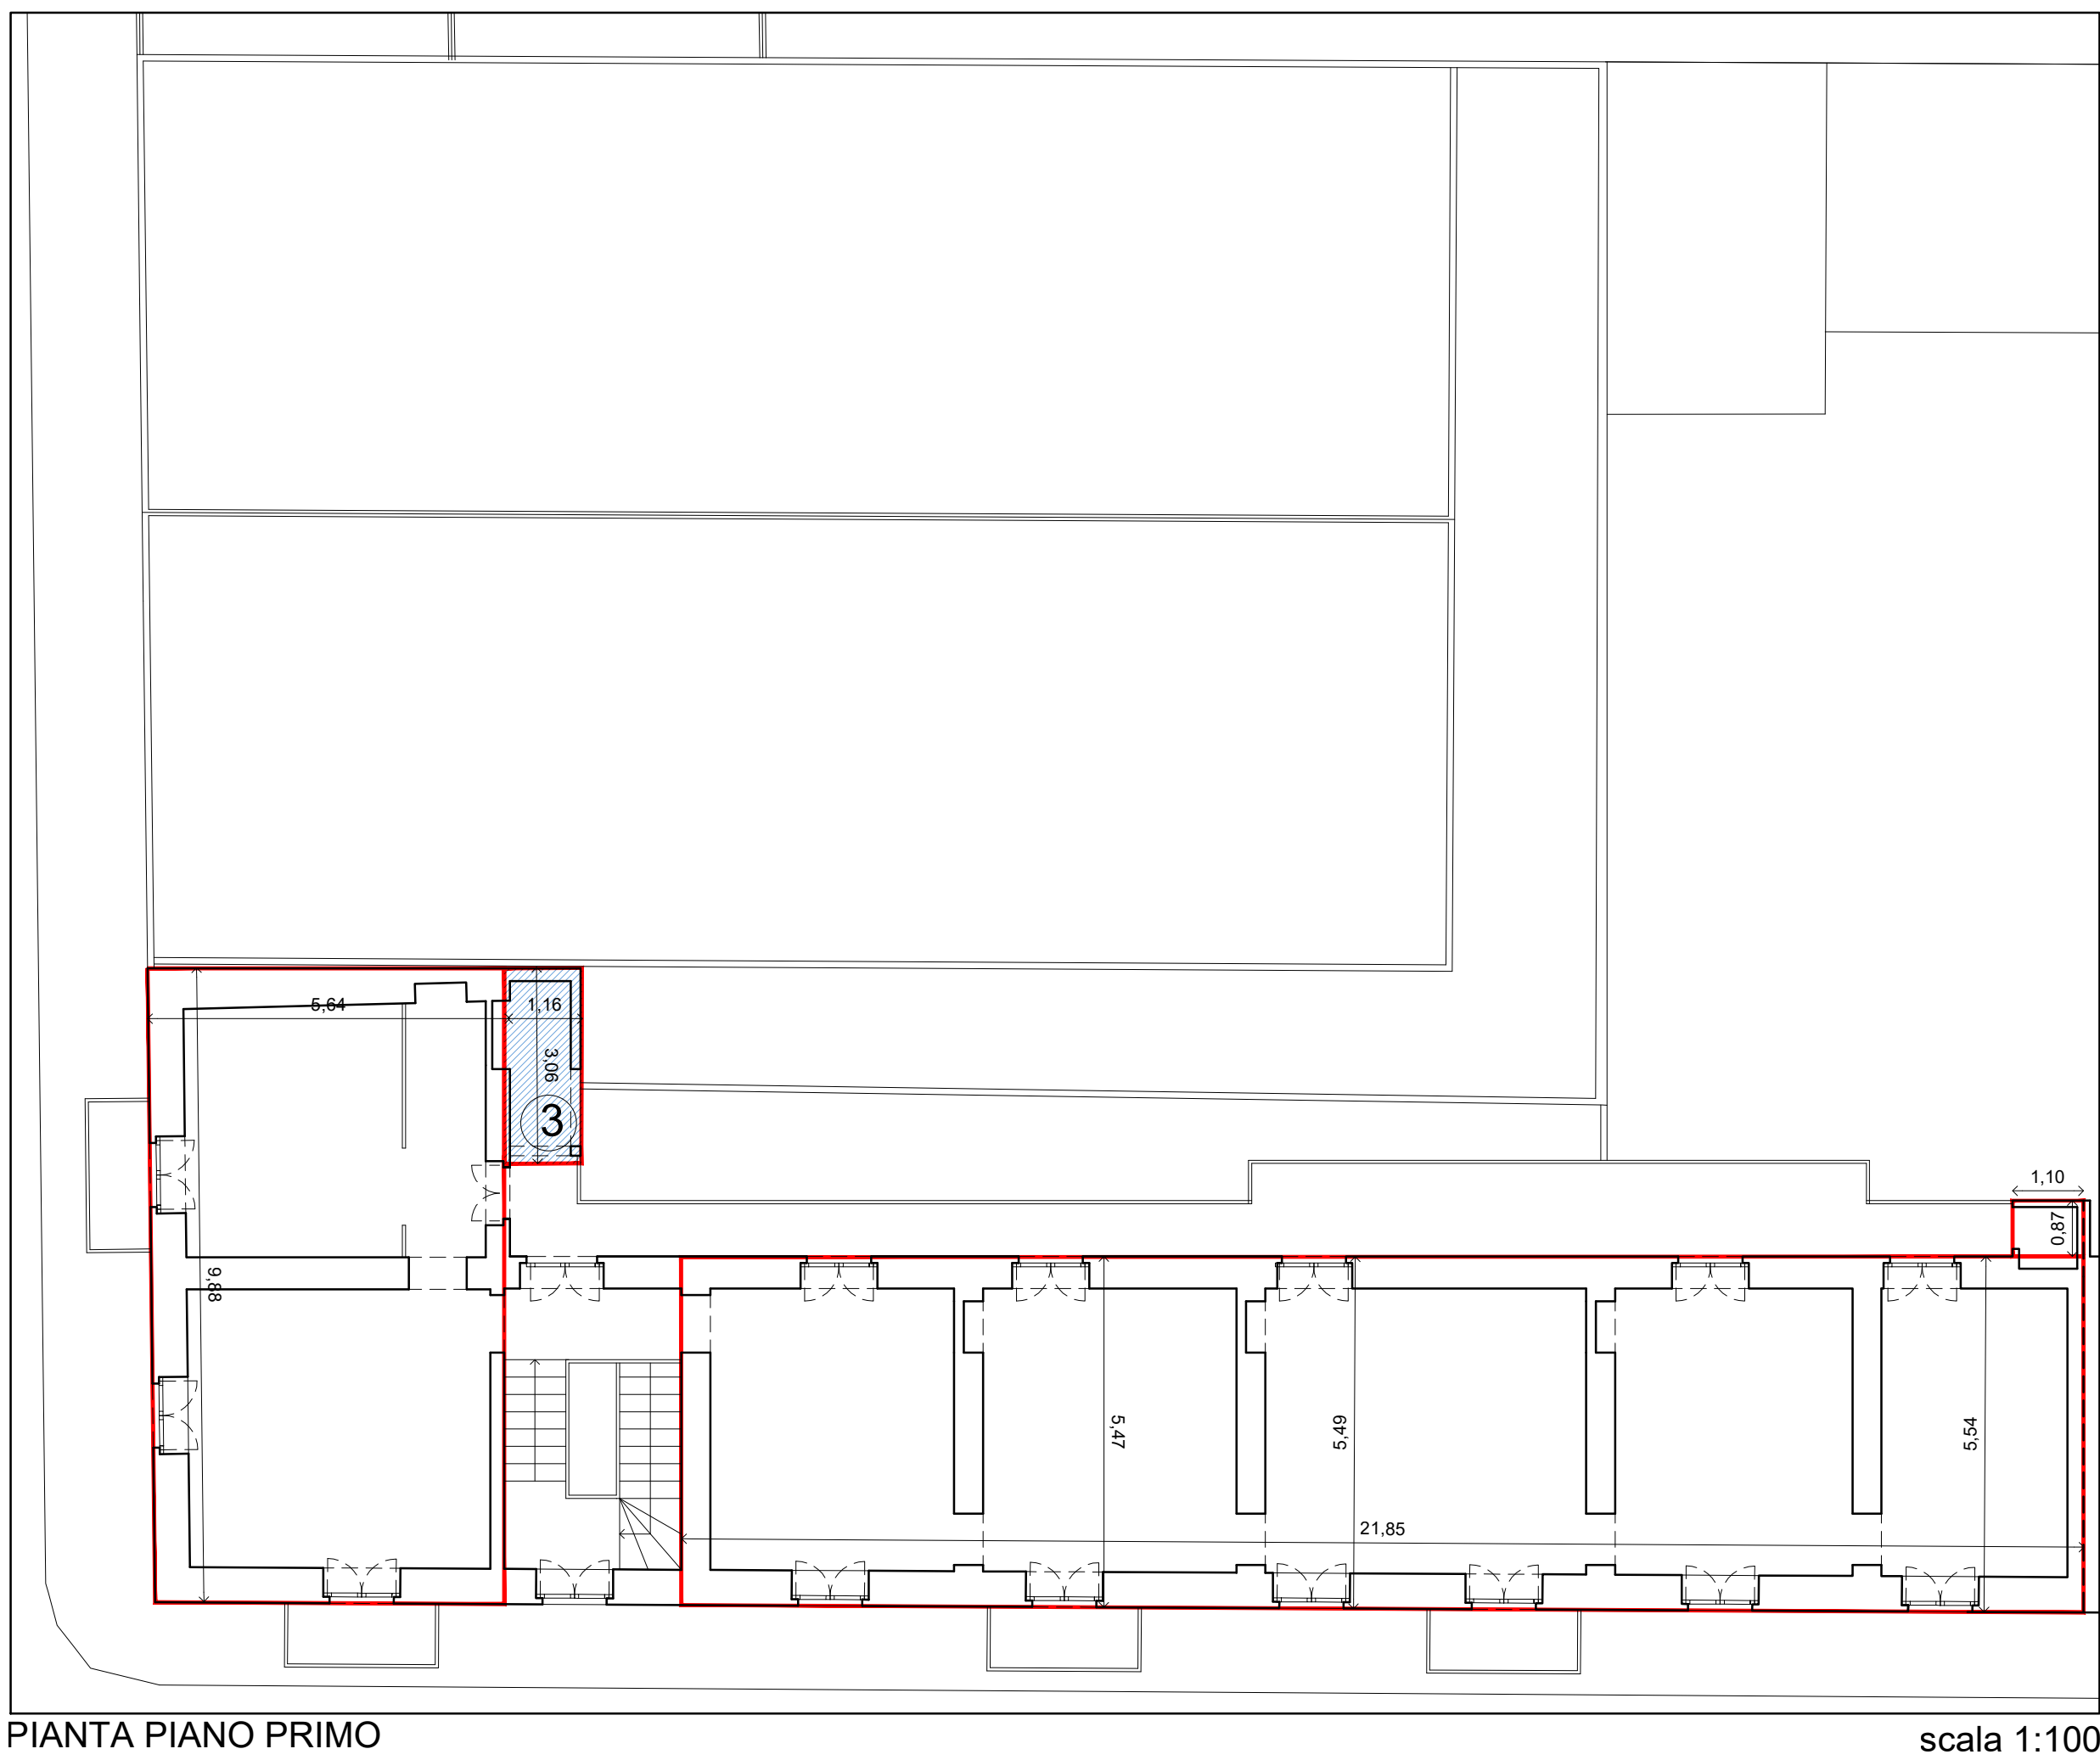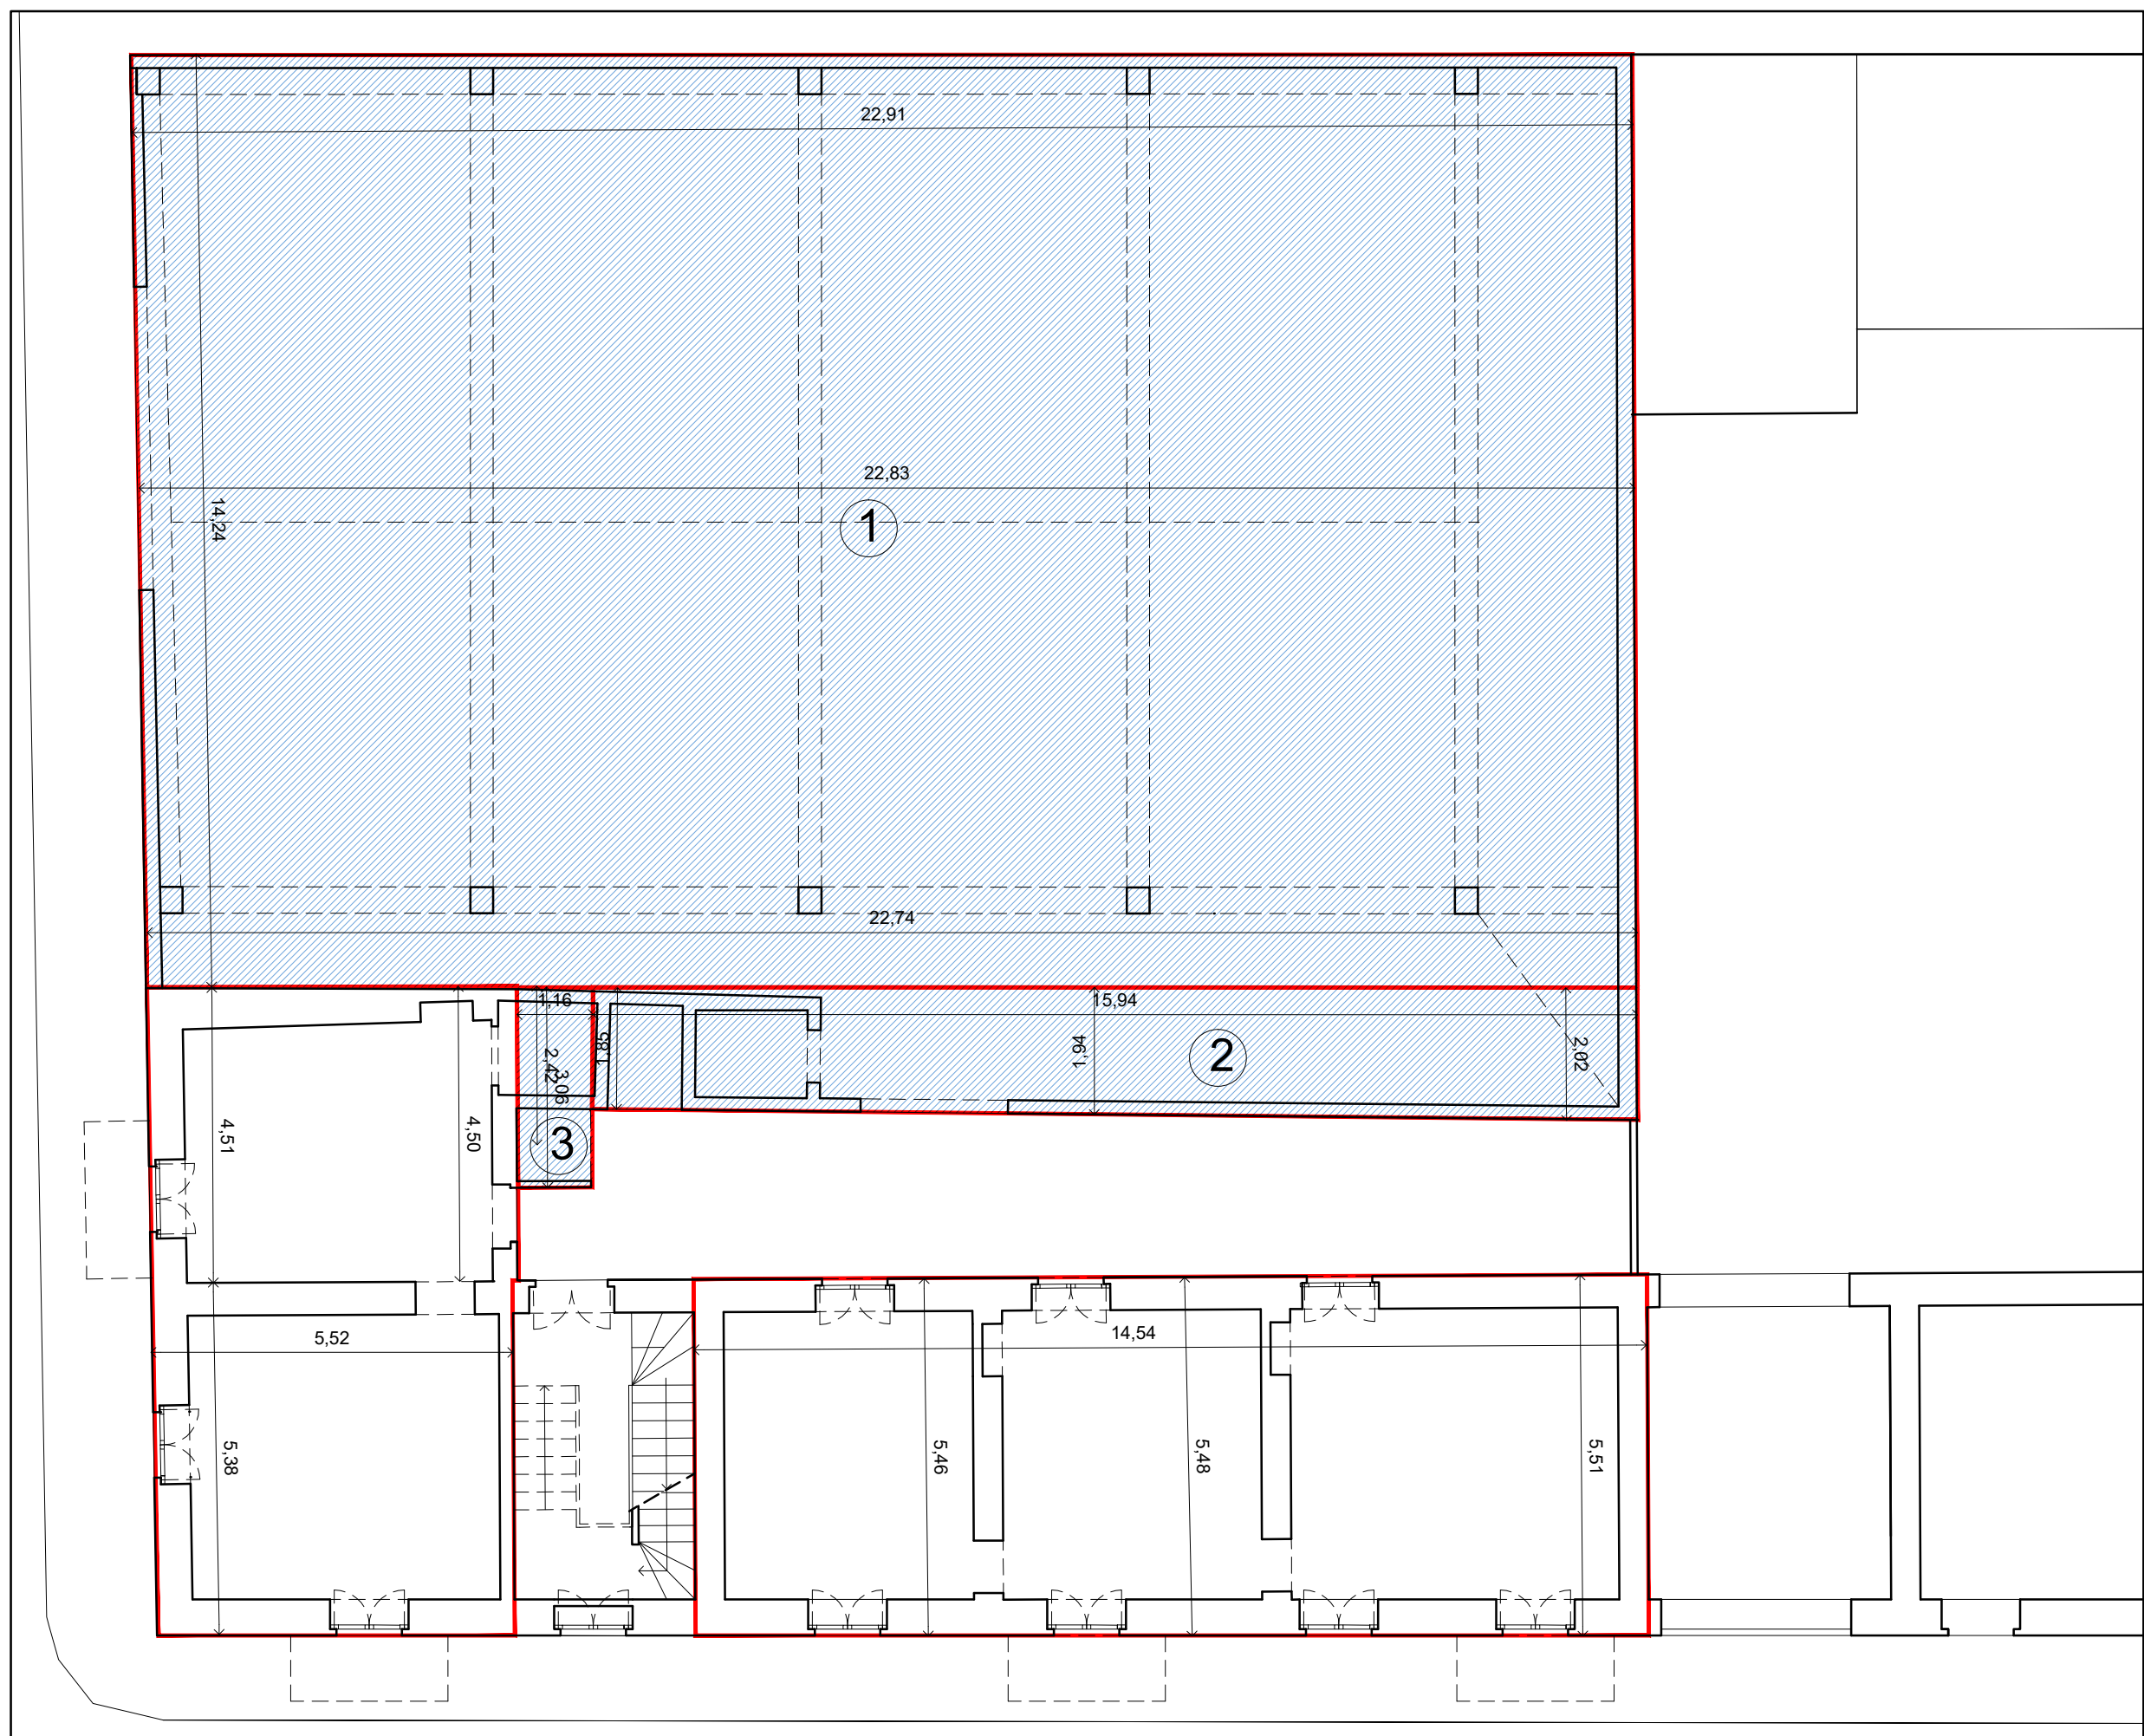

PROGETTO

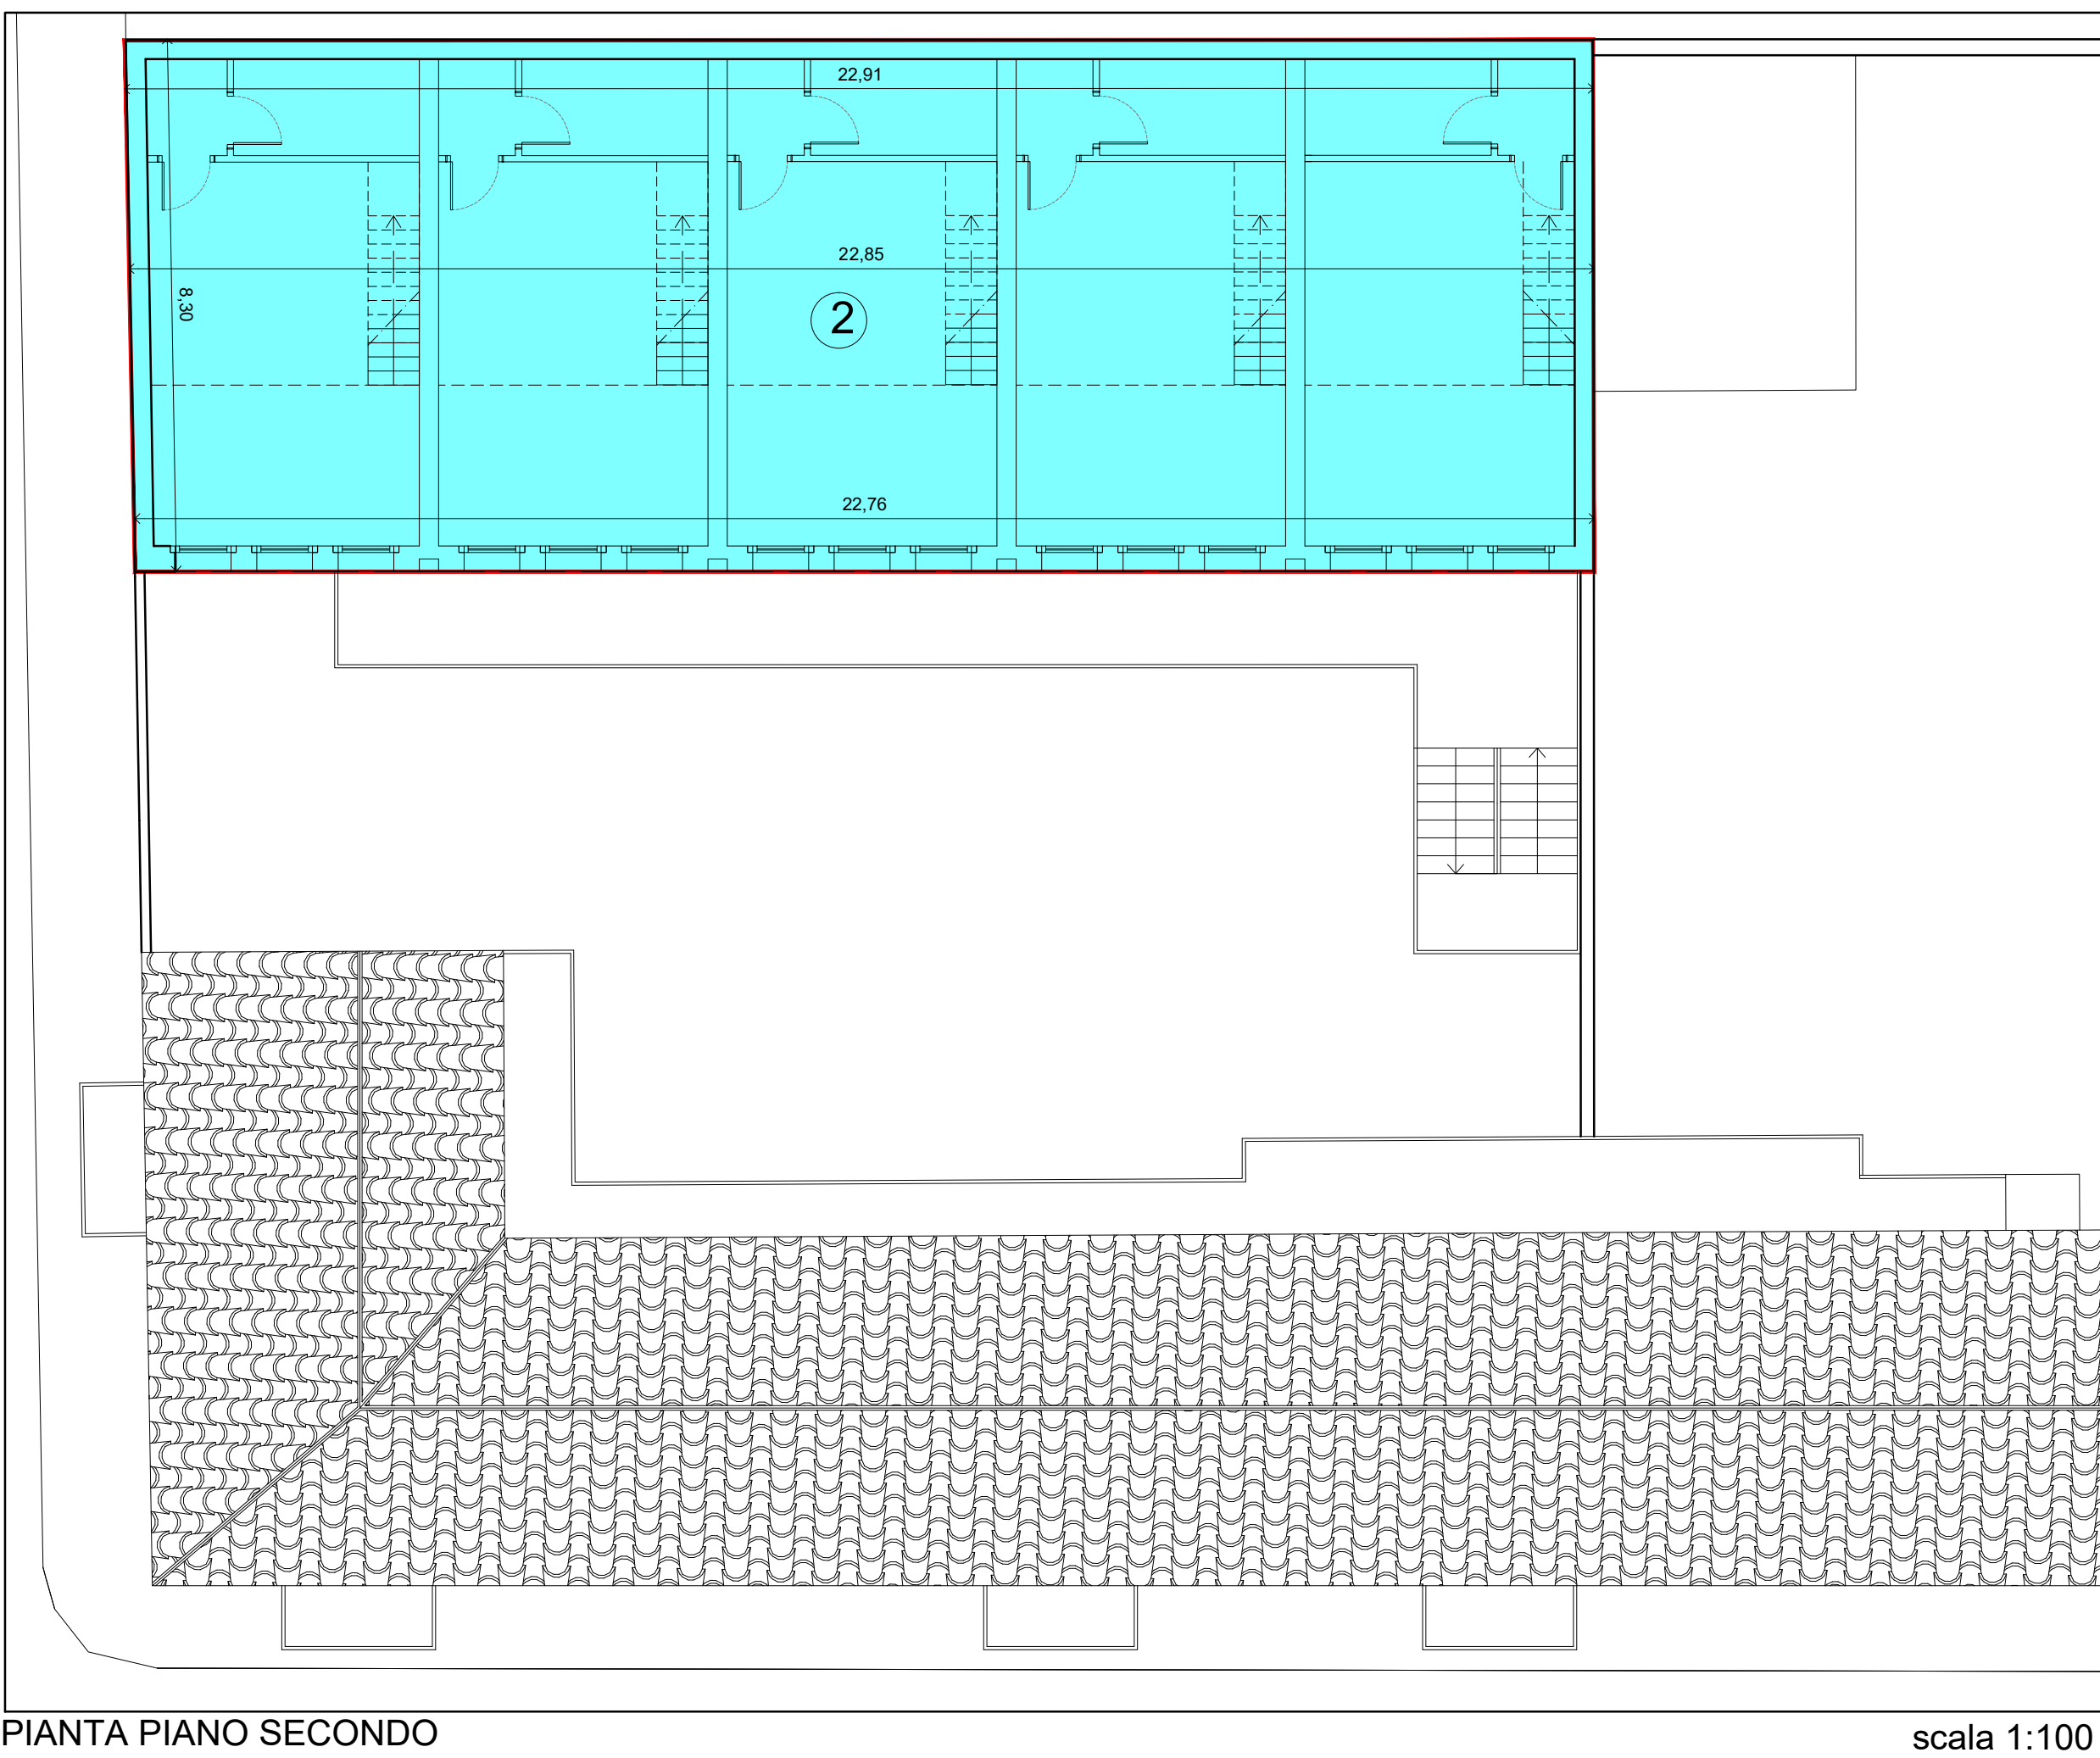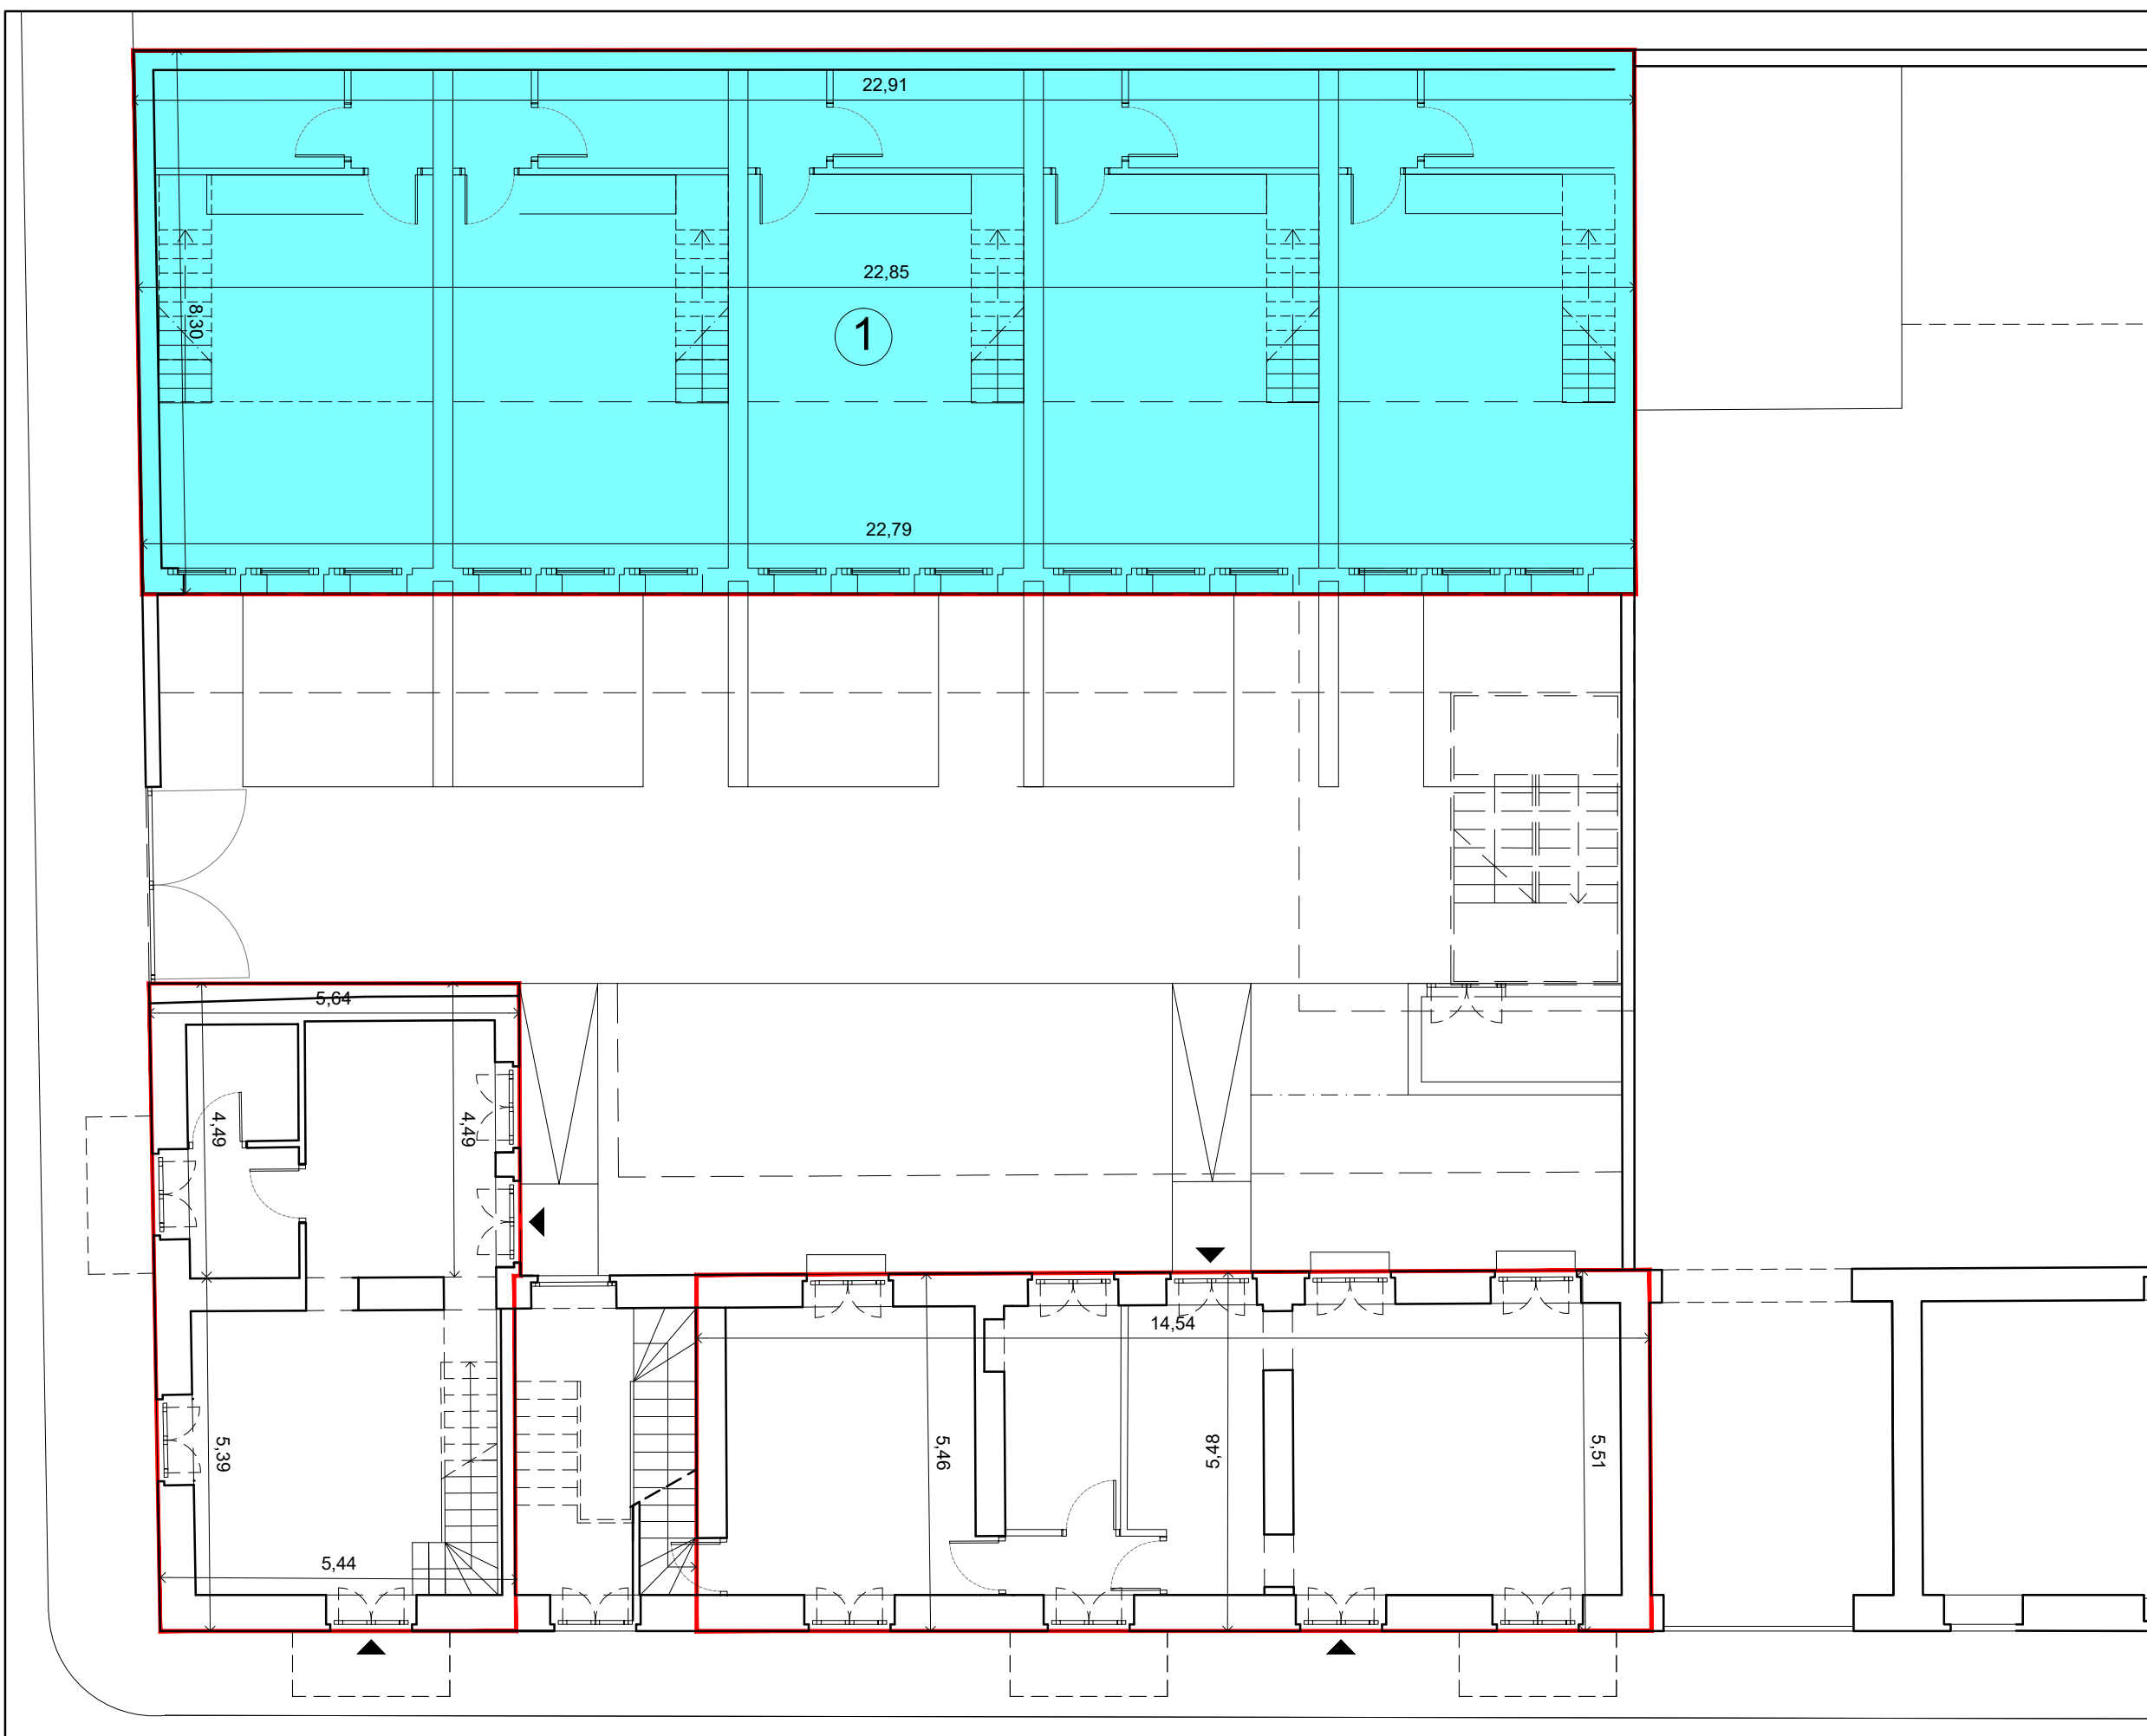

PROGETTO

