

Comune di Torino
via Modena 27 A - via Foggia 15

P.D.C.

permesso di costruire in deroga
ai sensi dell'art. 5 della L. 106/2011

**progetto di restauro e
ristrutturazione edilizia**

STATO DI FATTO

scala 1:100

proprietà:



Aburrà Marco
via della Chiesa 9, Cafasse

via Airale 2, Favria



progettista:

massimo raschiatore archietto
via sant'anselmo 8-10125 torino
www.massimoraschiatore.it


04
tavola

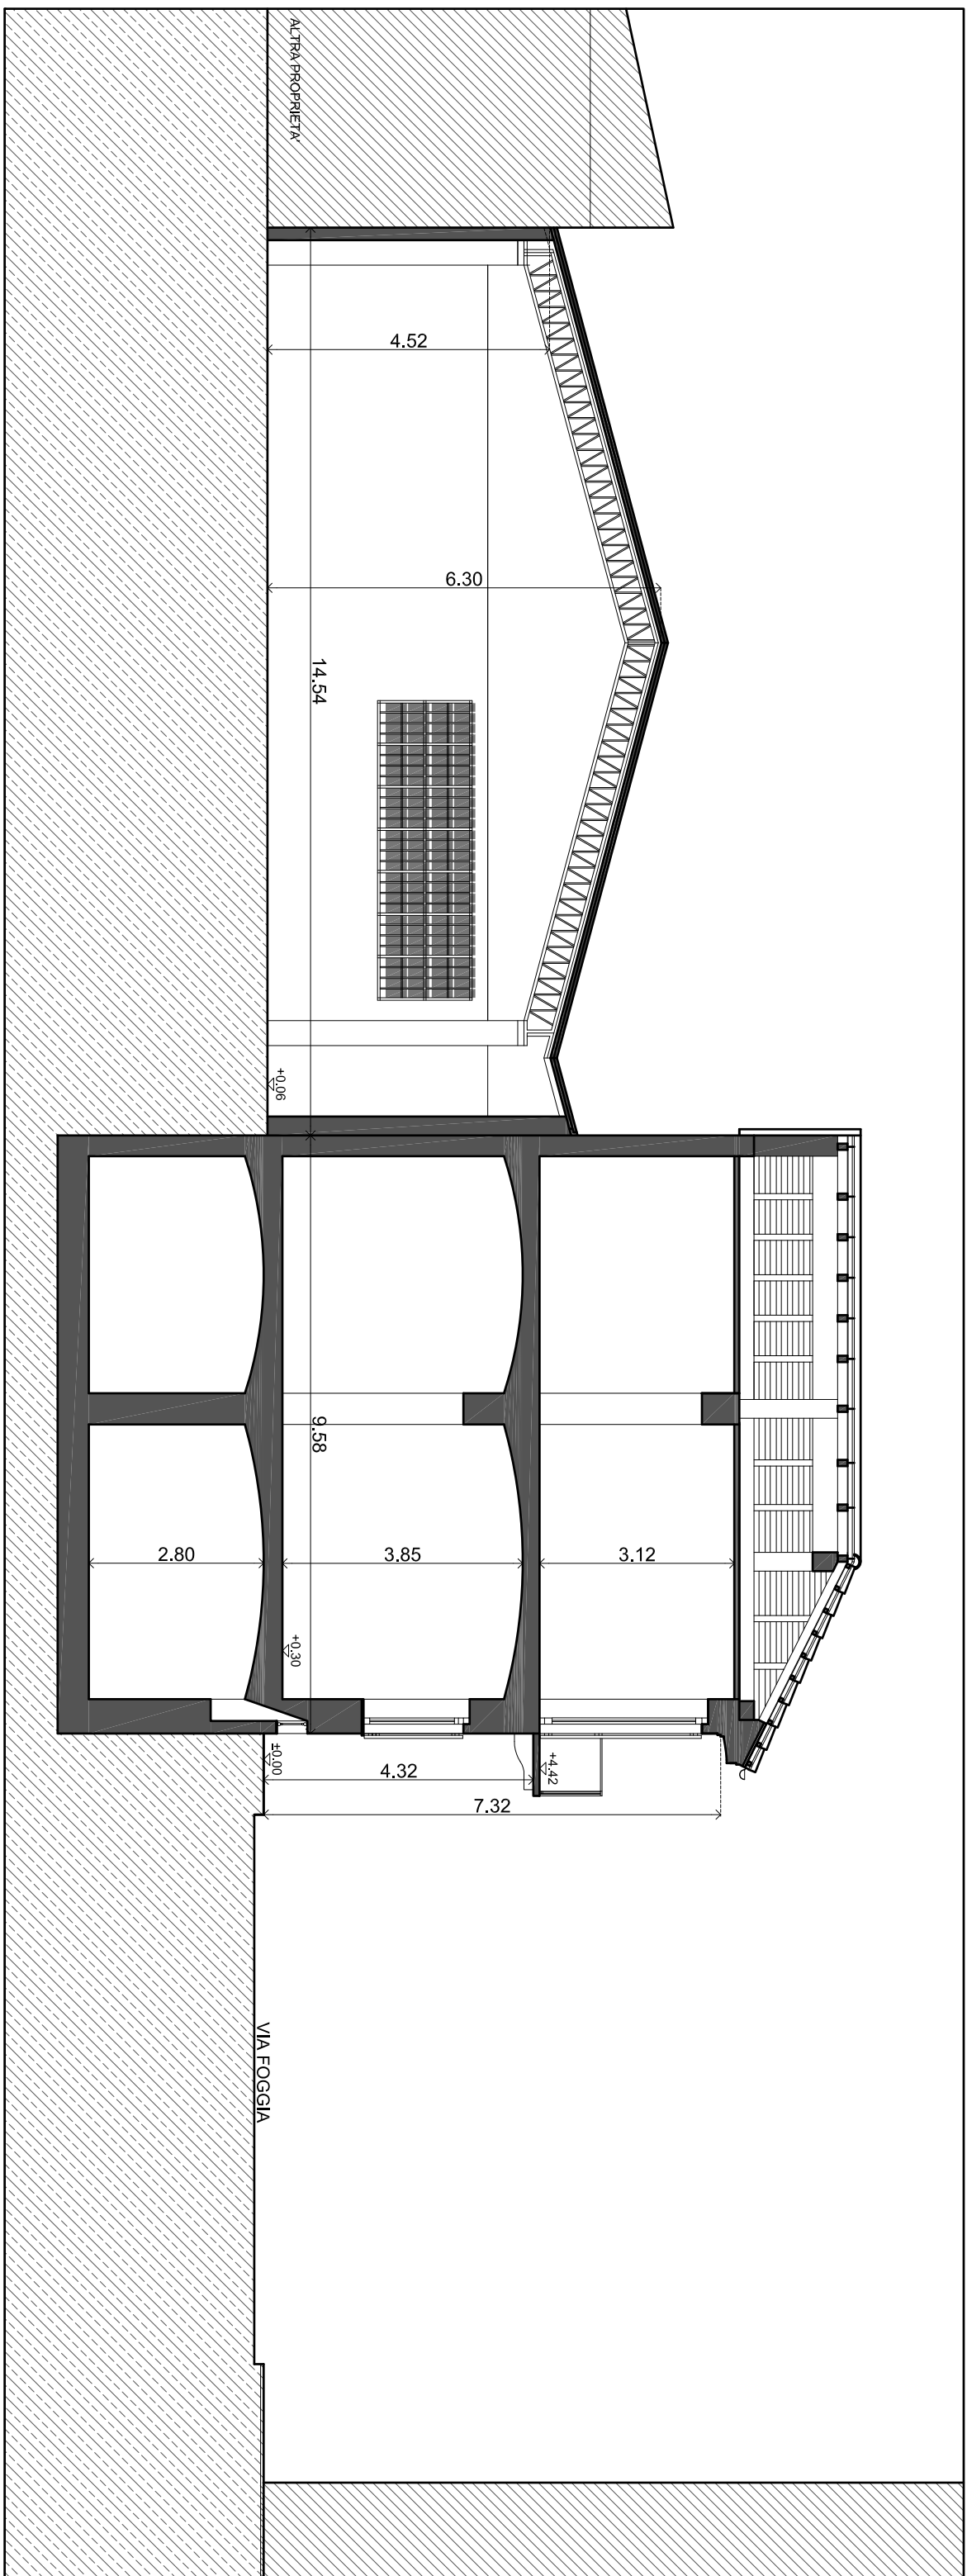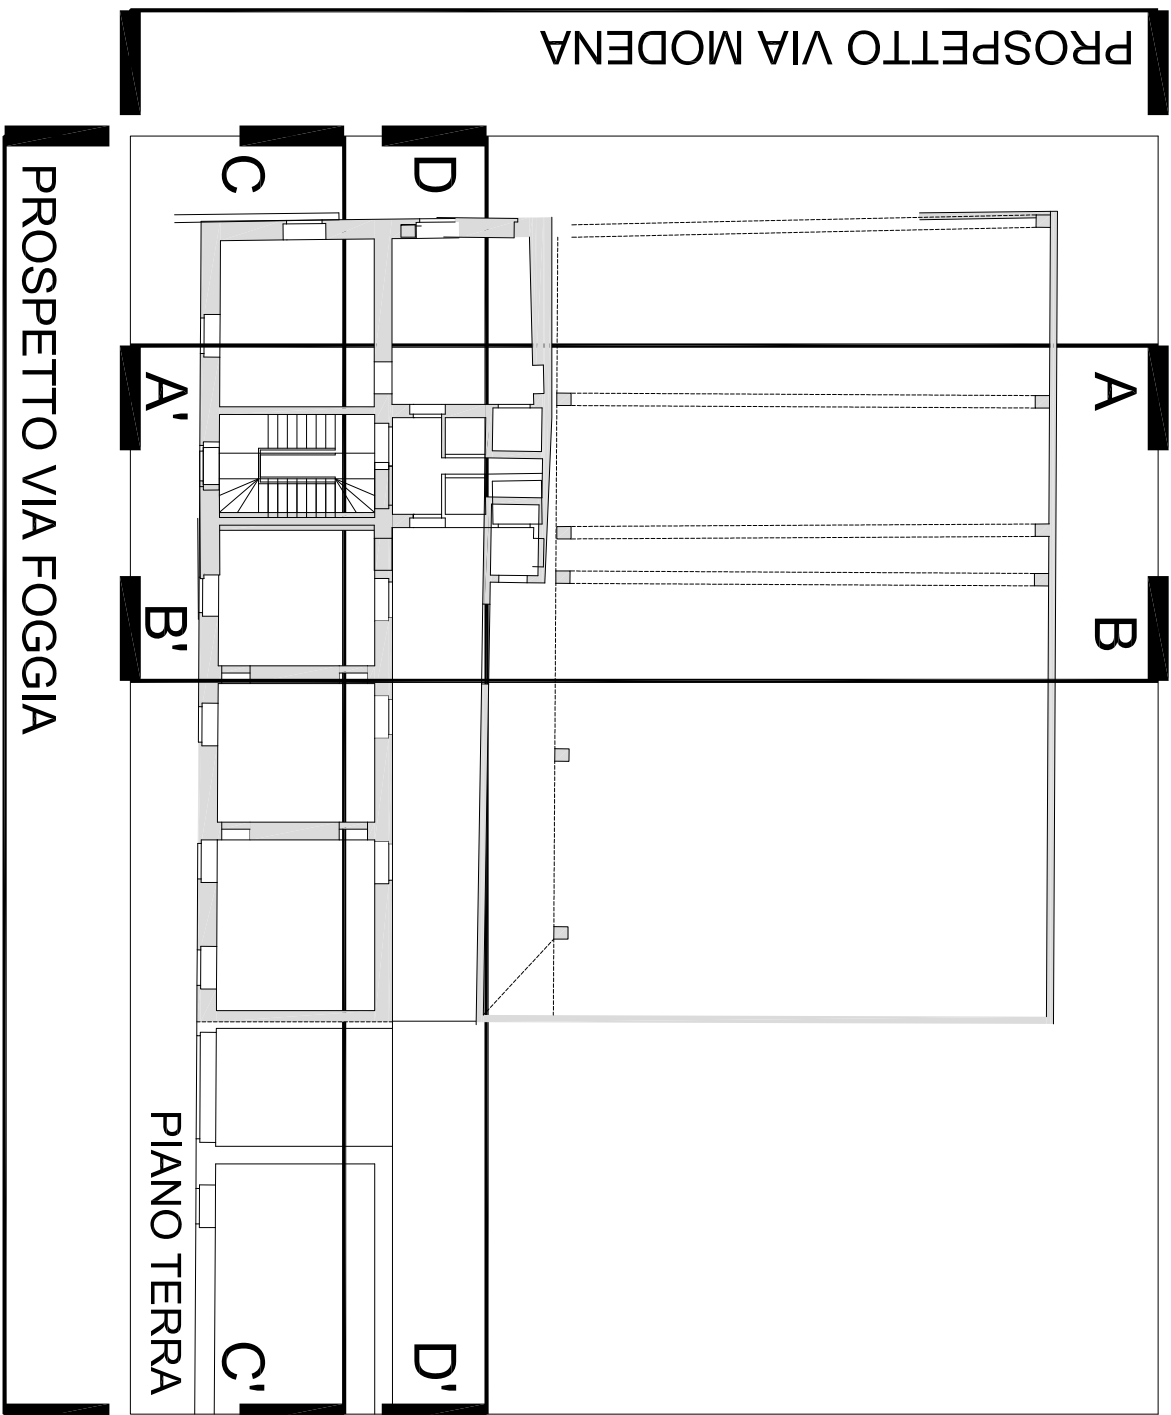


SEZIONE AA*

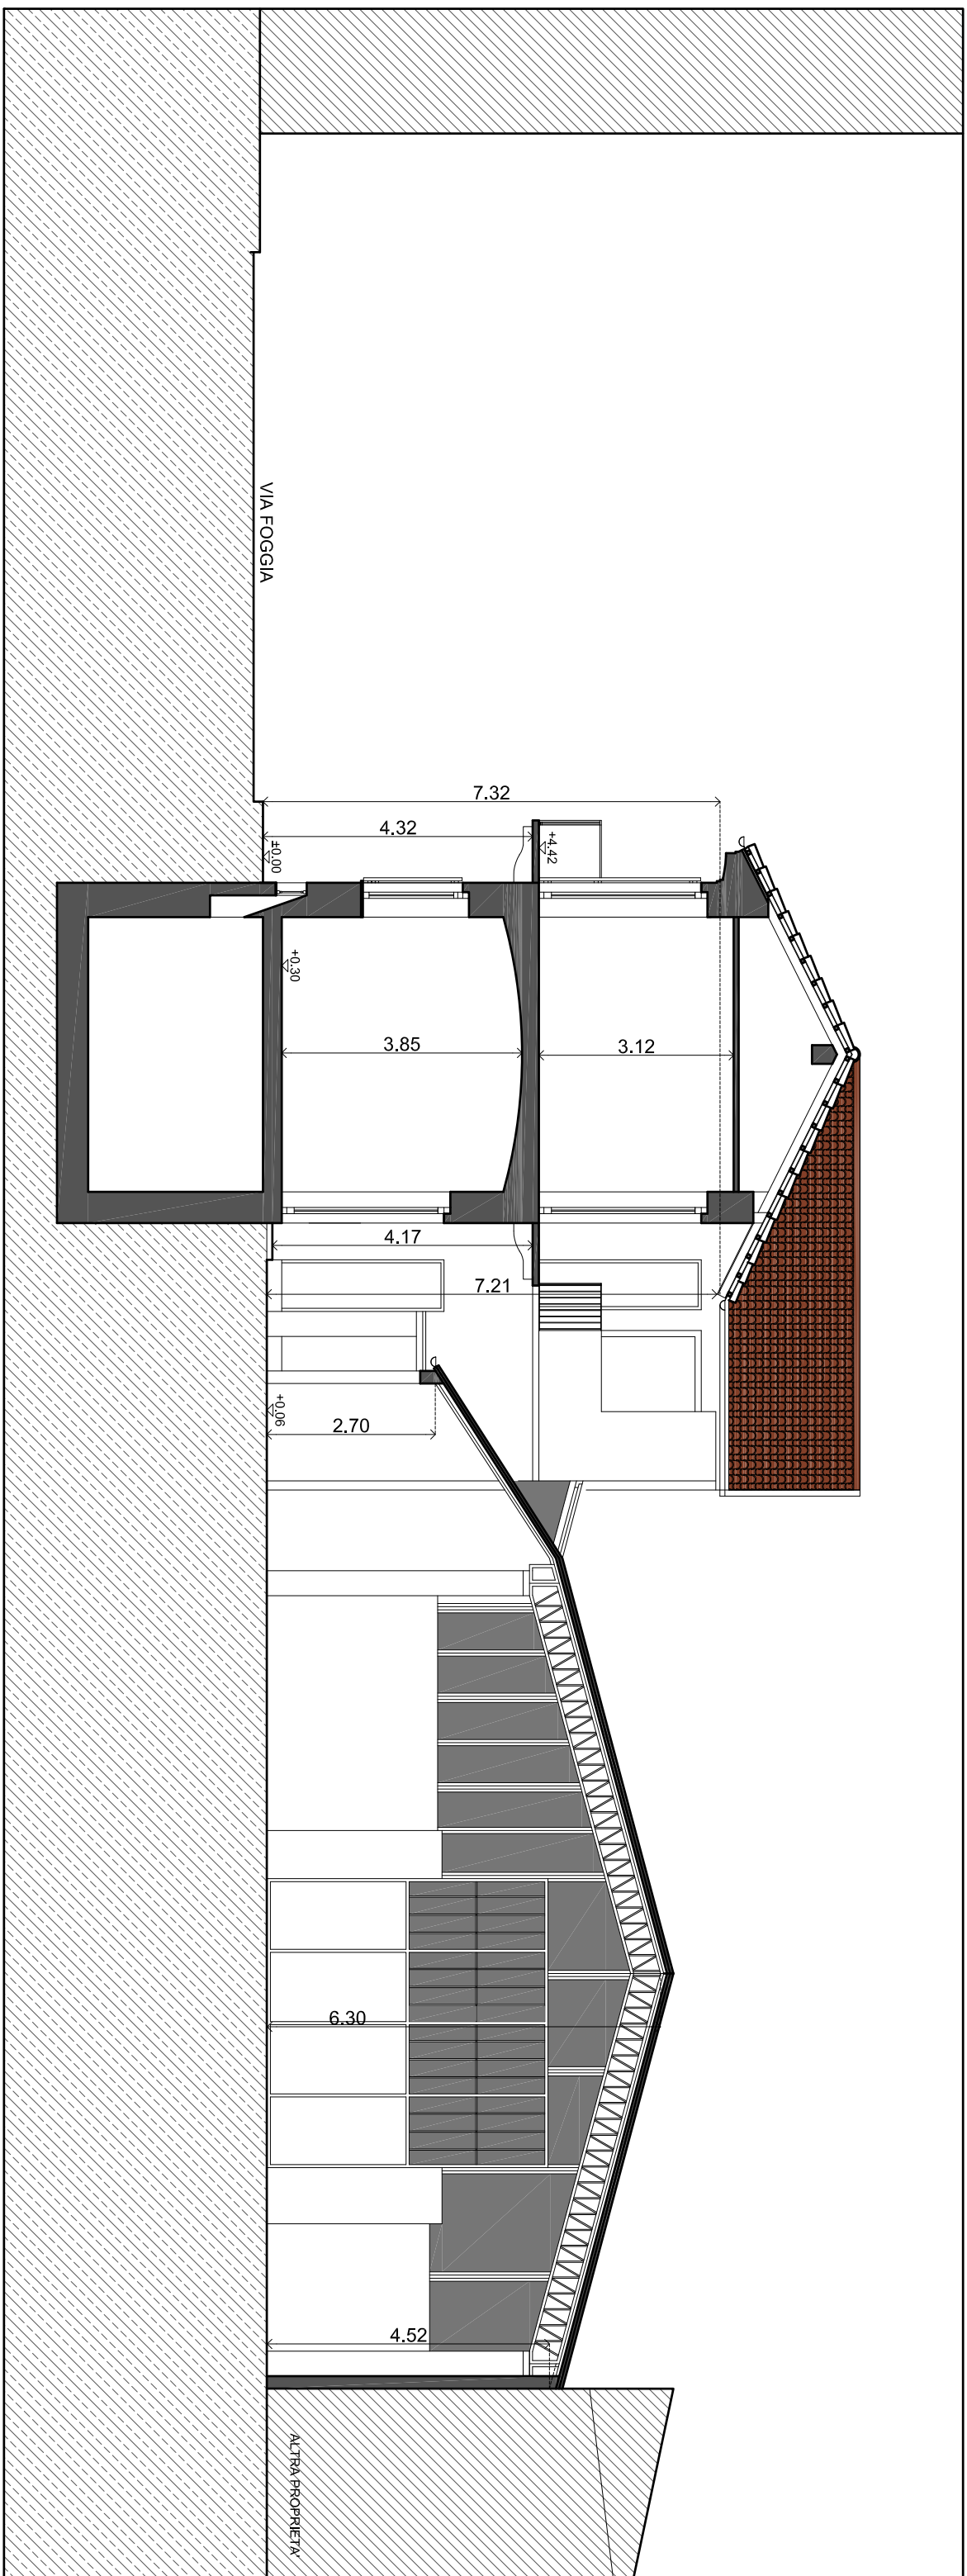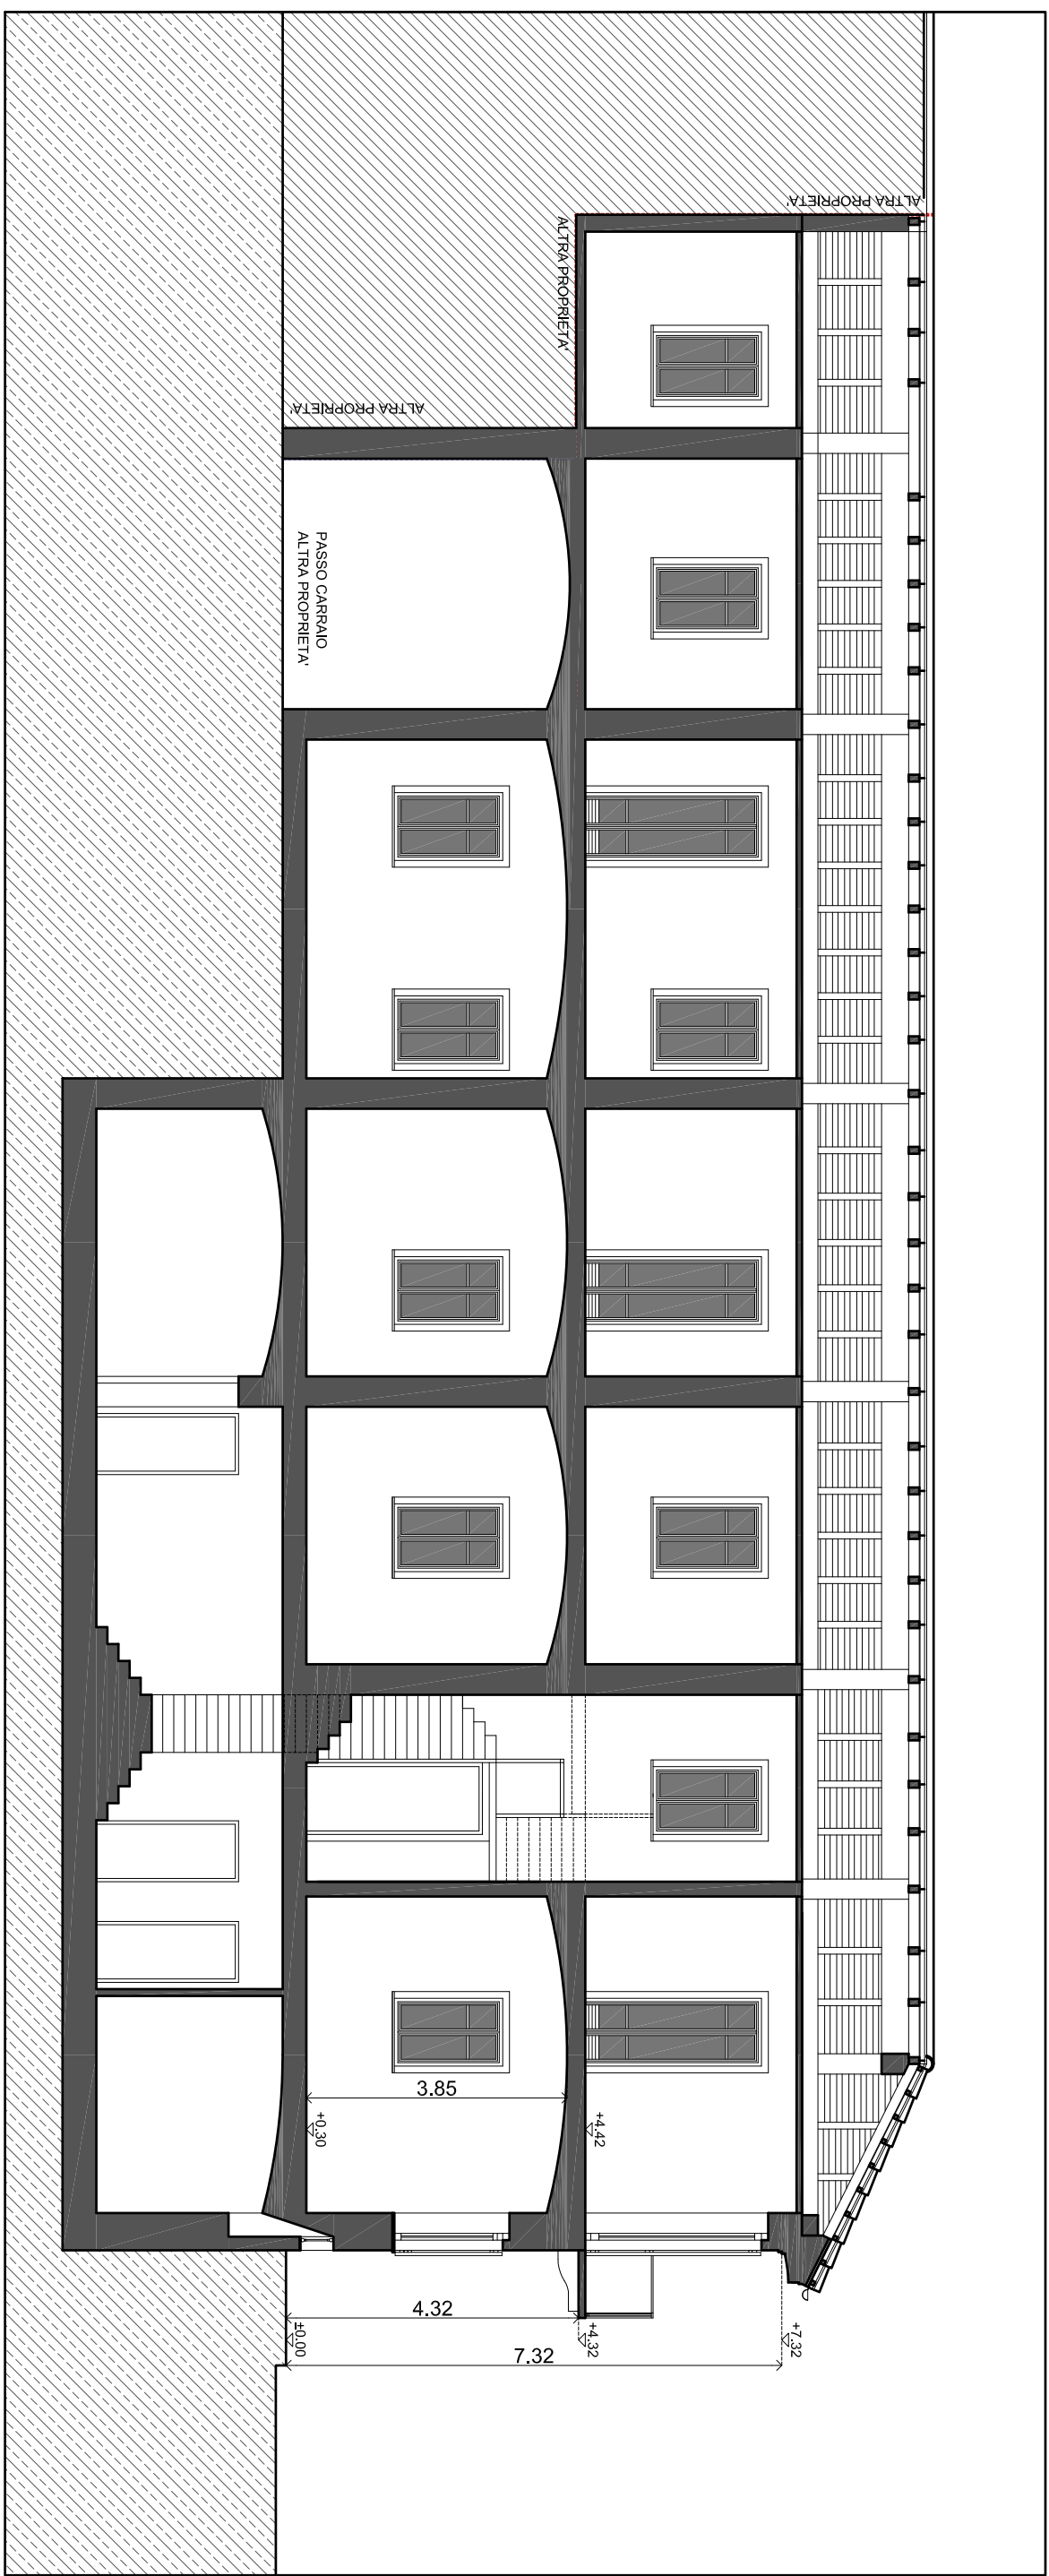**SEZIONE BB**


SEZIONE CC"

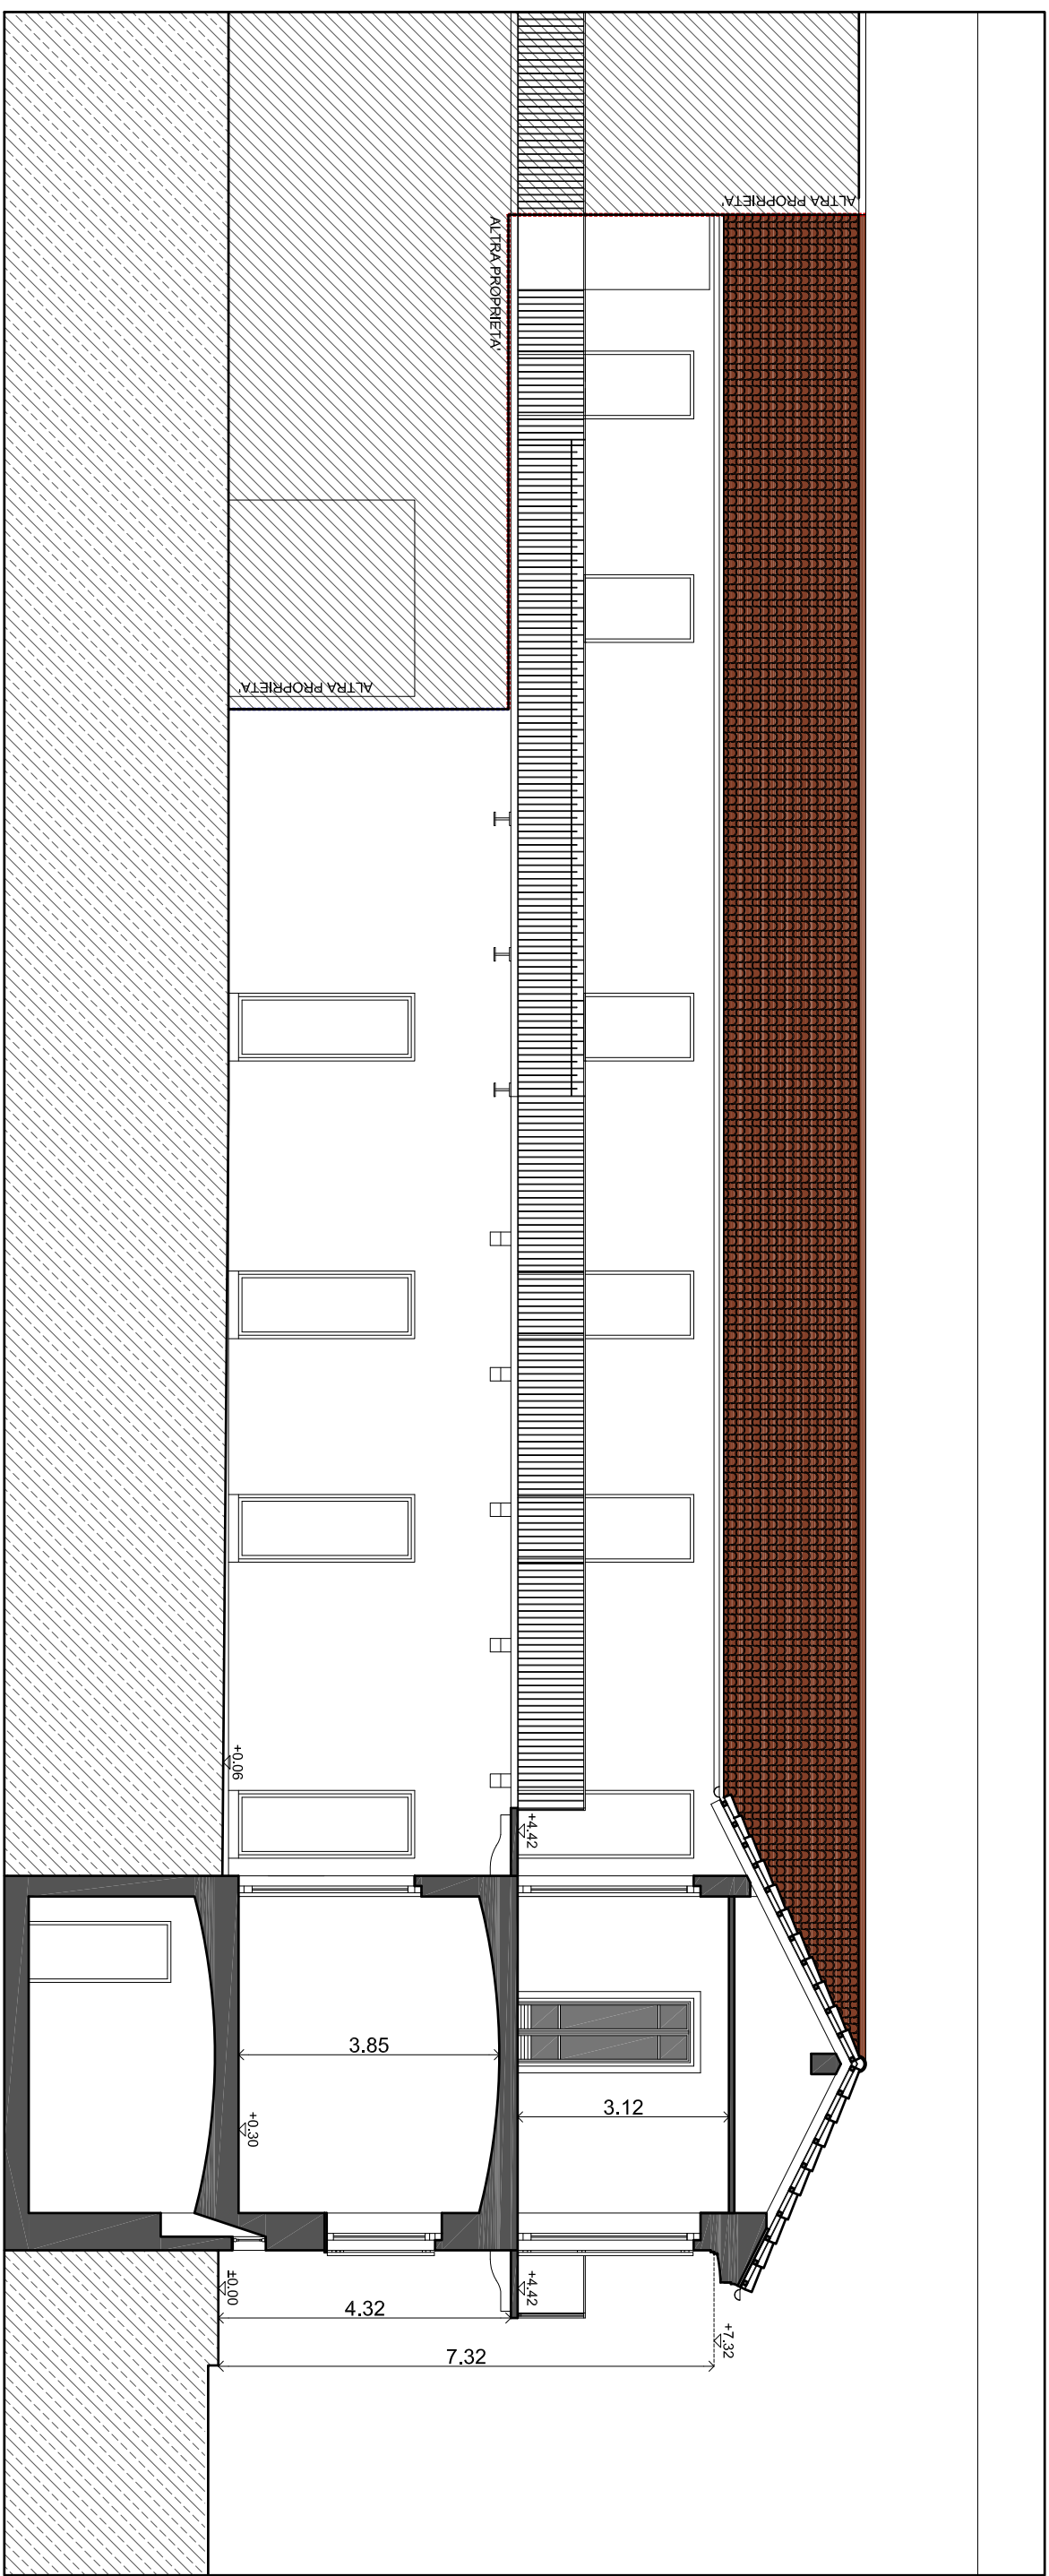

SEZIONE DD"

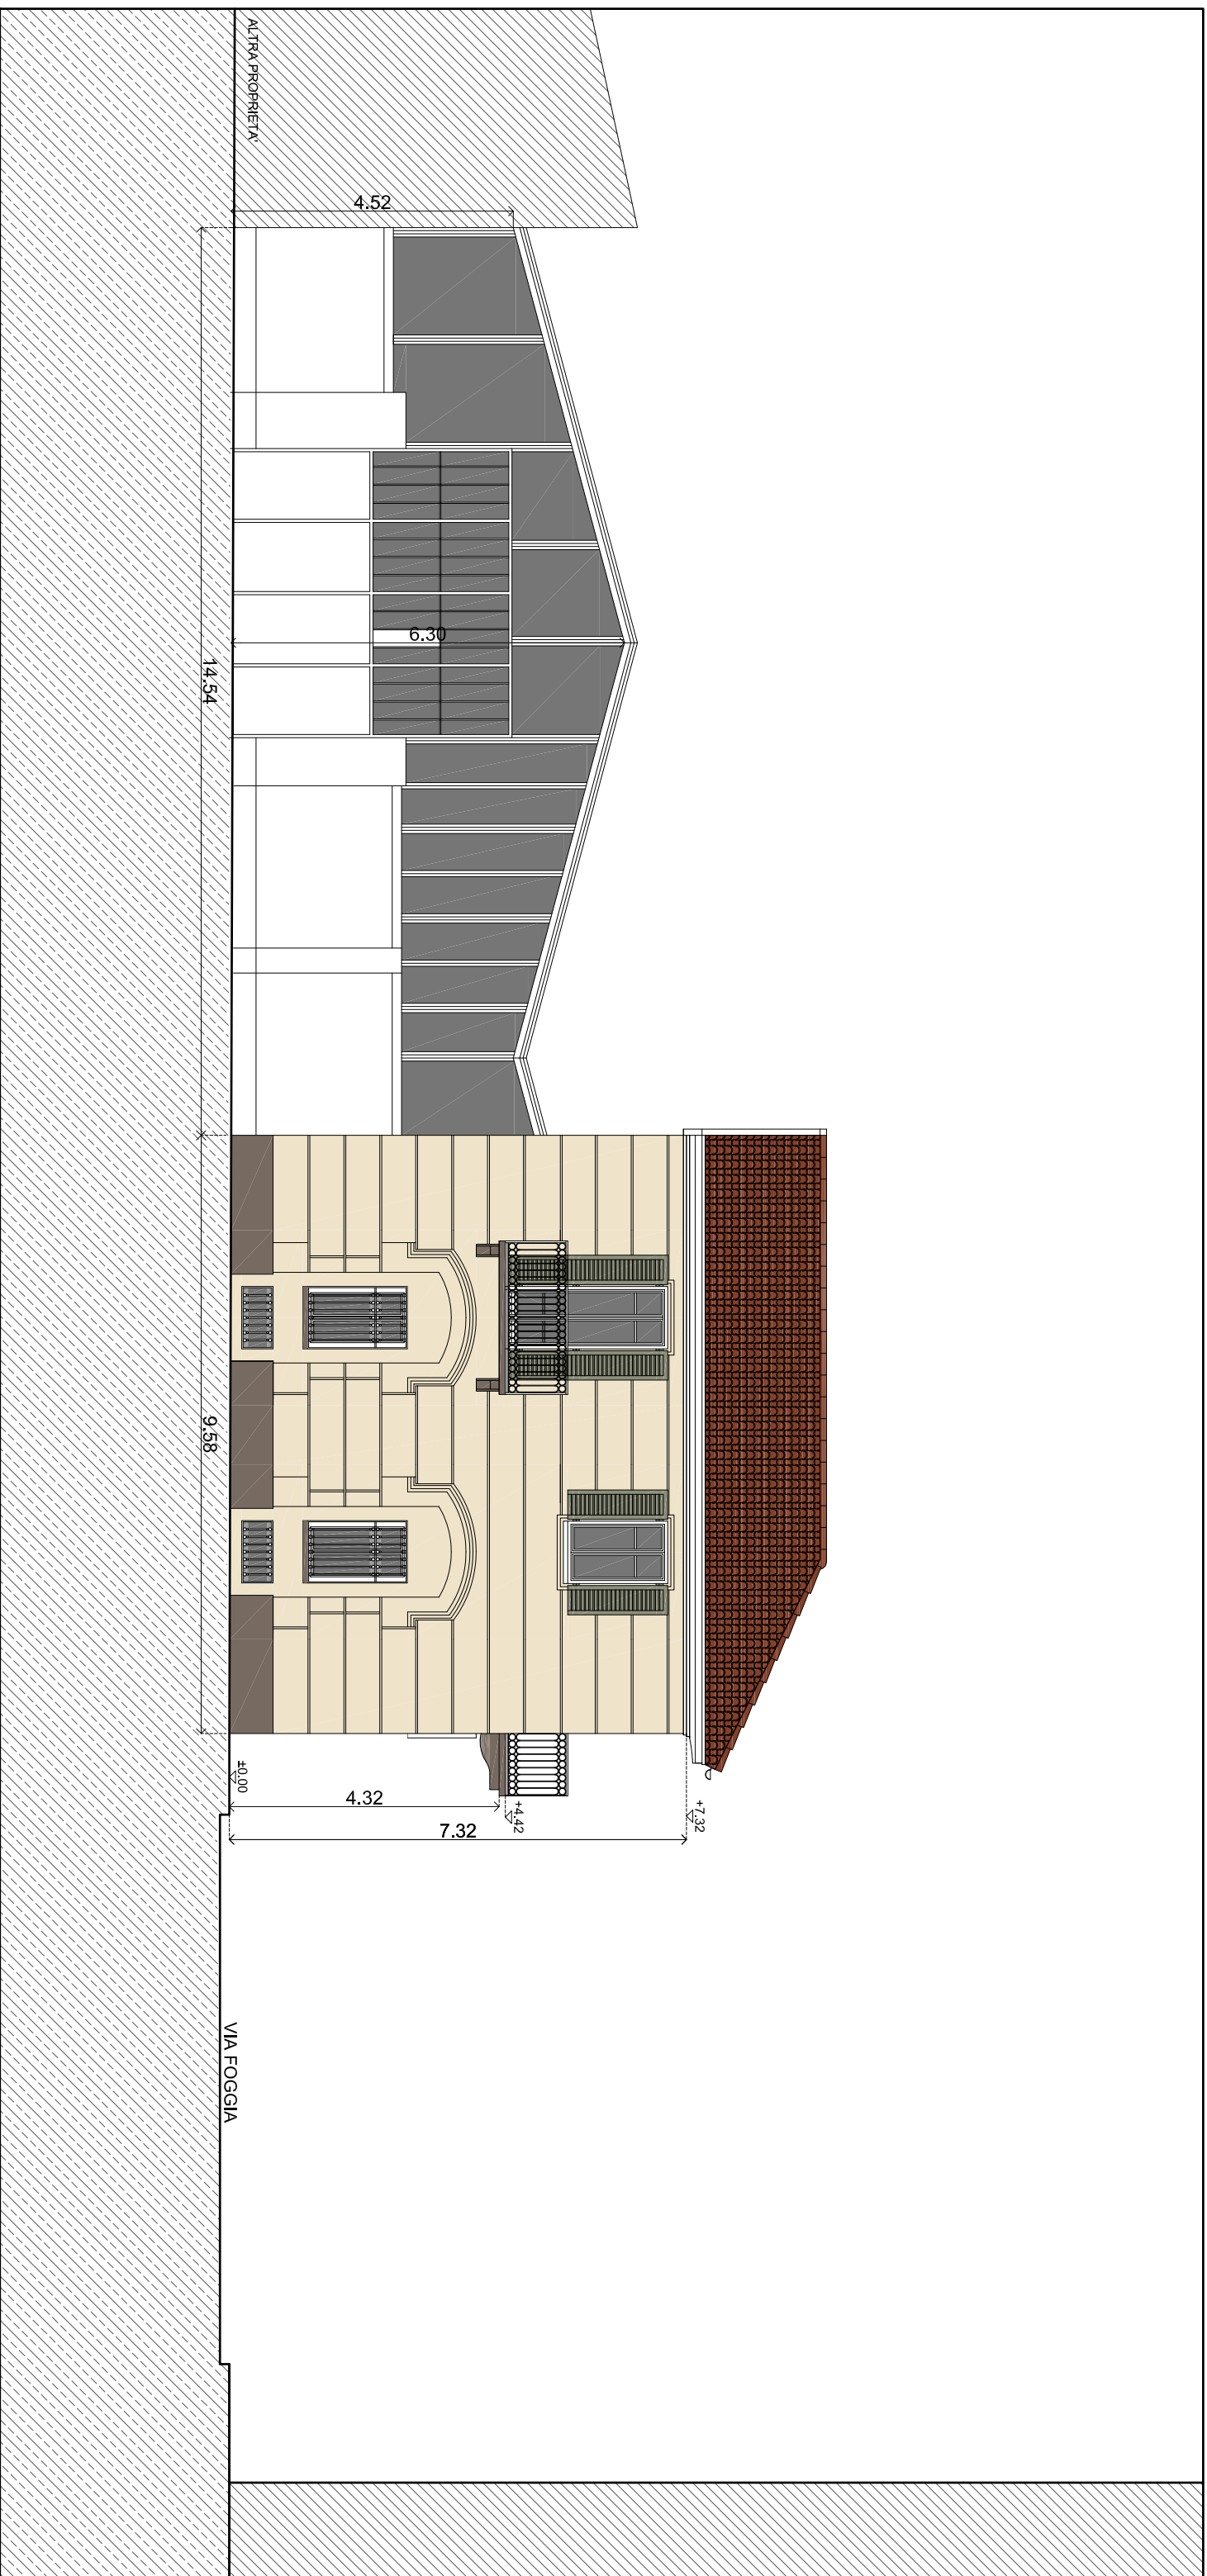

PROSPETTO SU VIA MODENA

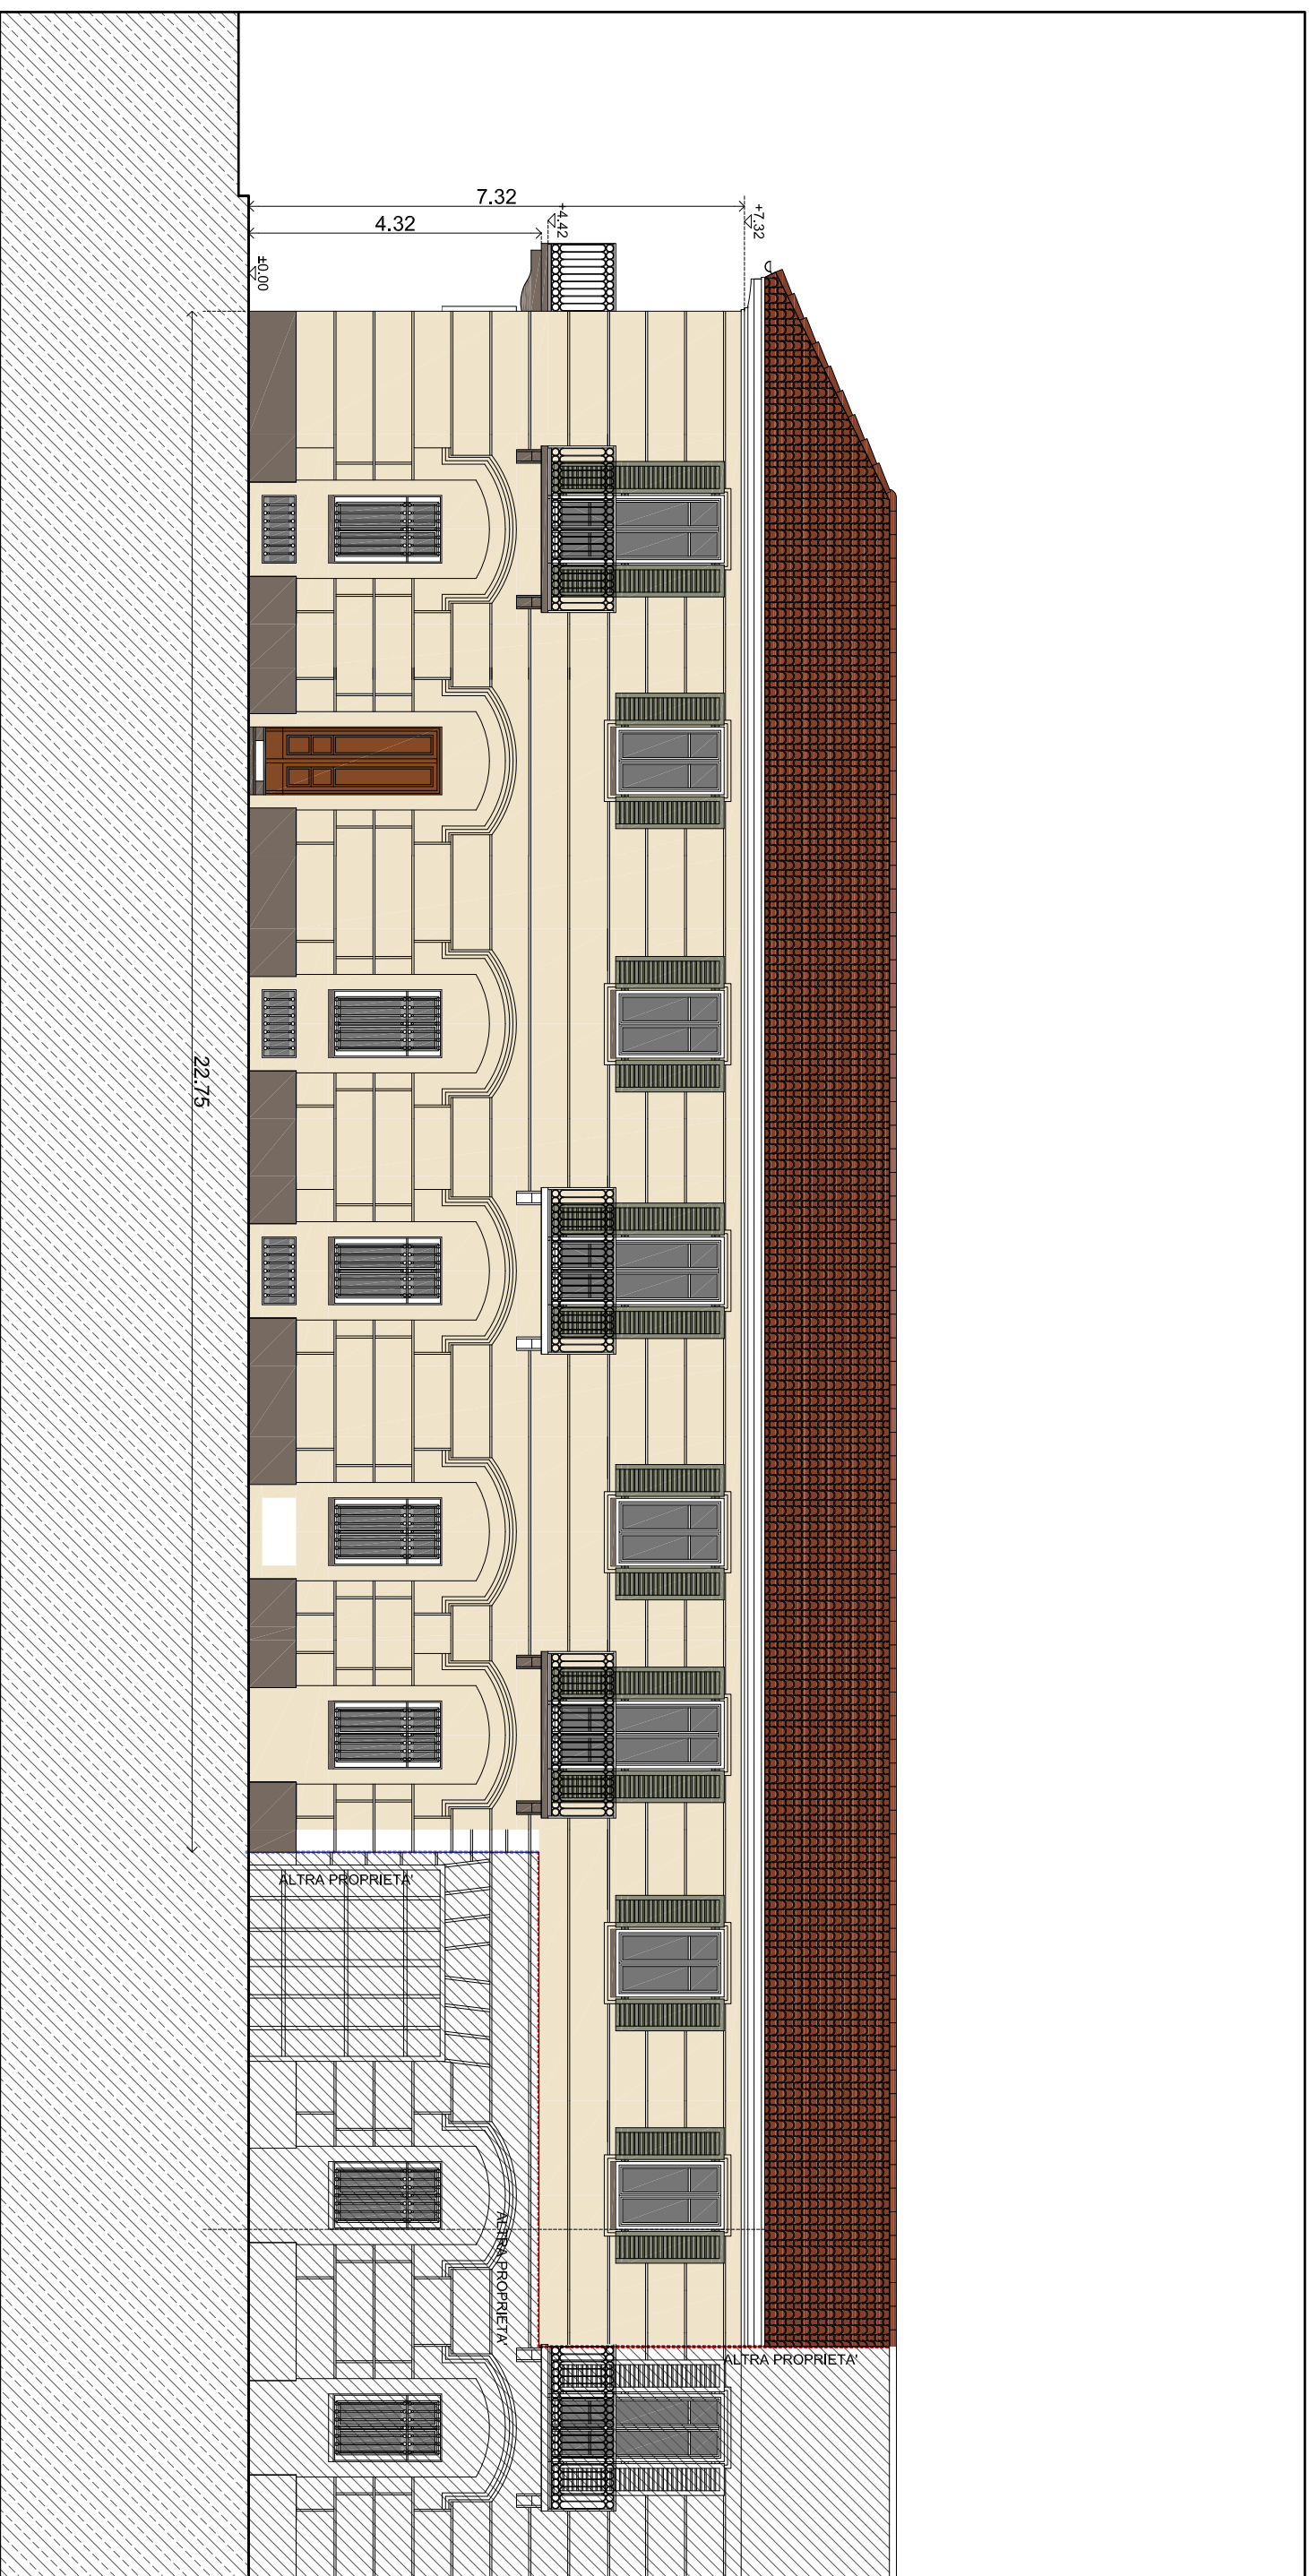

PROSPETTO SU VIA FOGGIA