

Comune di Torino  
via Modena 27 A - via Foggia 15

**P.D.C.**  
permesso di costruire in deroga  
ai sensi dell'art. 5 della L. 106/2011

progetto di restauro e  
ristrutturazione edilizia

**PROGETTO**  
dettaglio facciata

scala 1:50

novembre 2017

proprietà:

Abburà Marco  
via della Chiesa 9, Cafasse


Abburà Giovanni  
via Airale 2, Favria

progettista:

massimo raschiatore architetto  
via sant'anselmo 8- 10125 torino  
www.massimoraschiatore.it


tavola

**09**

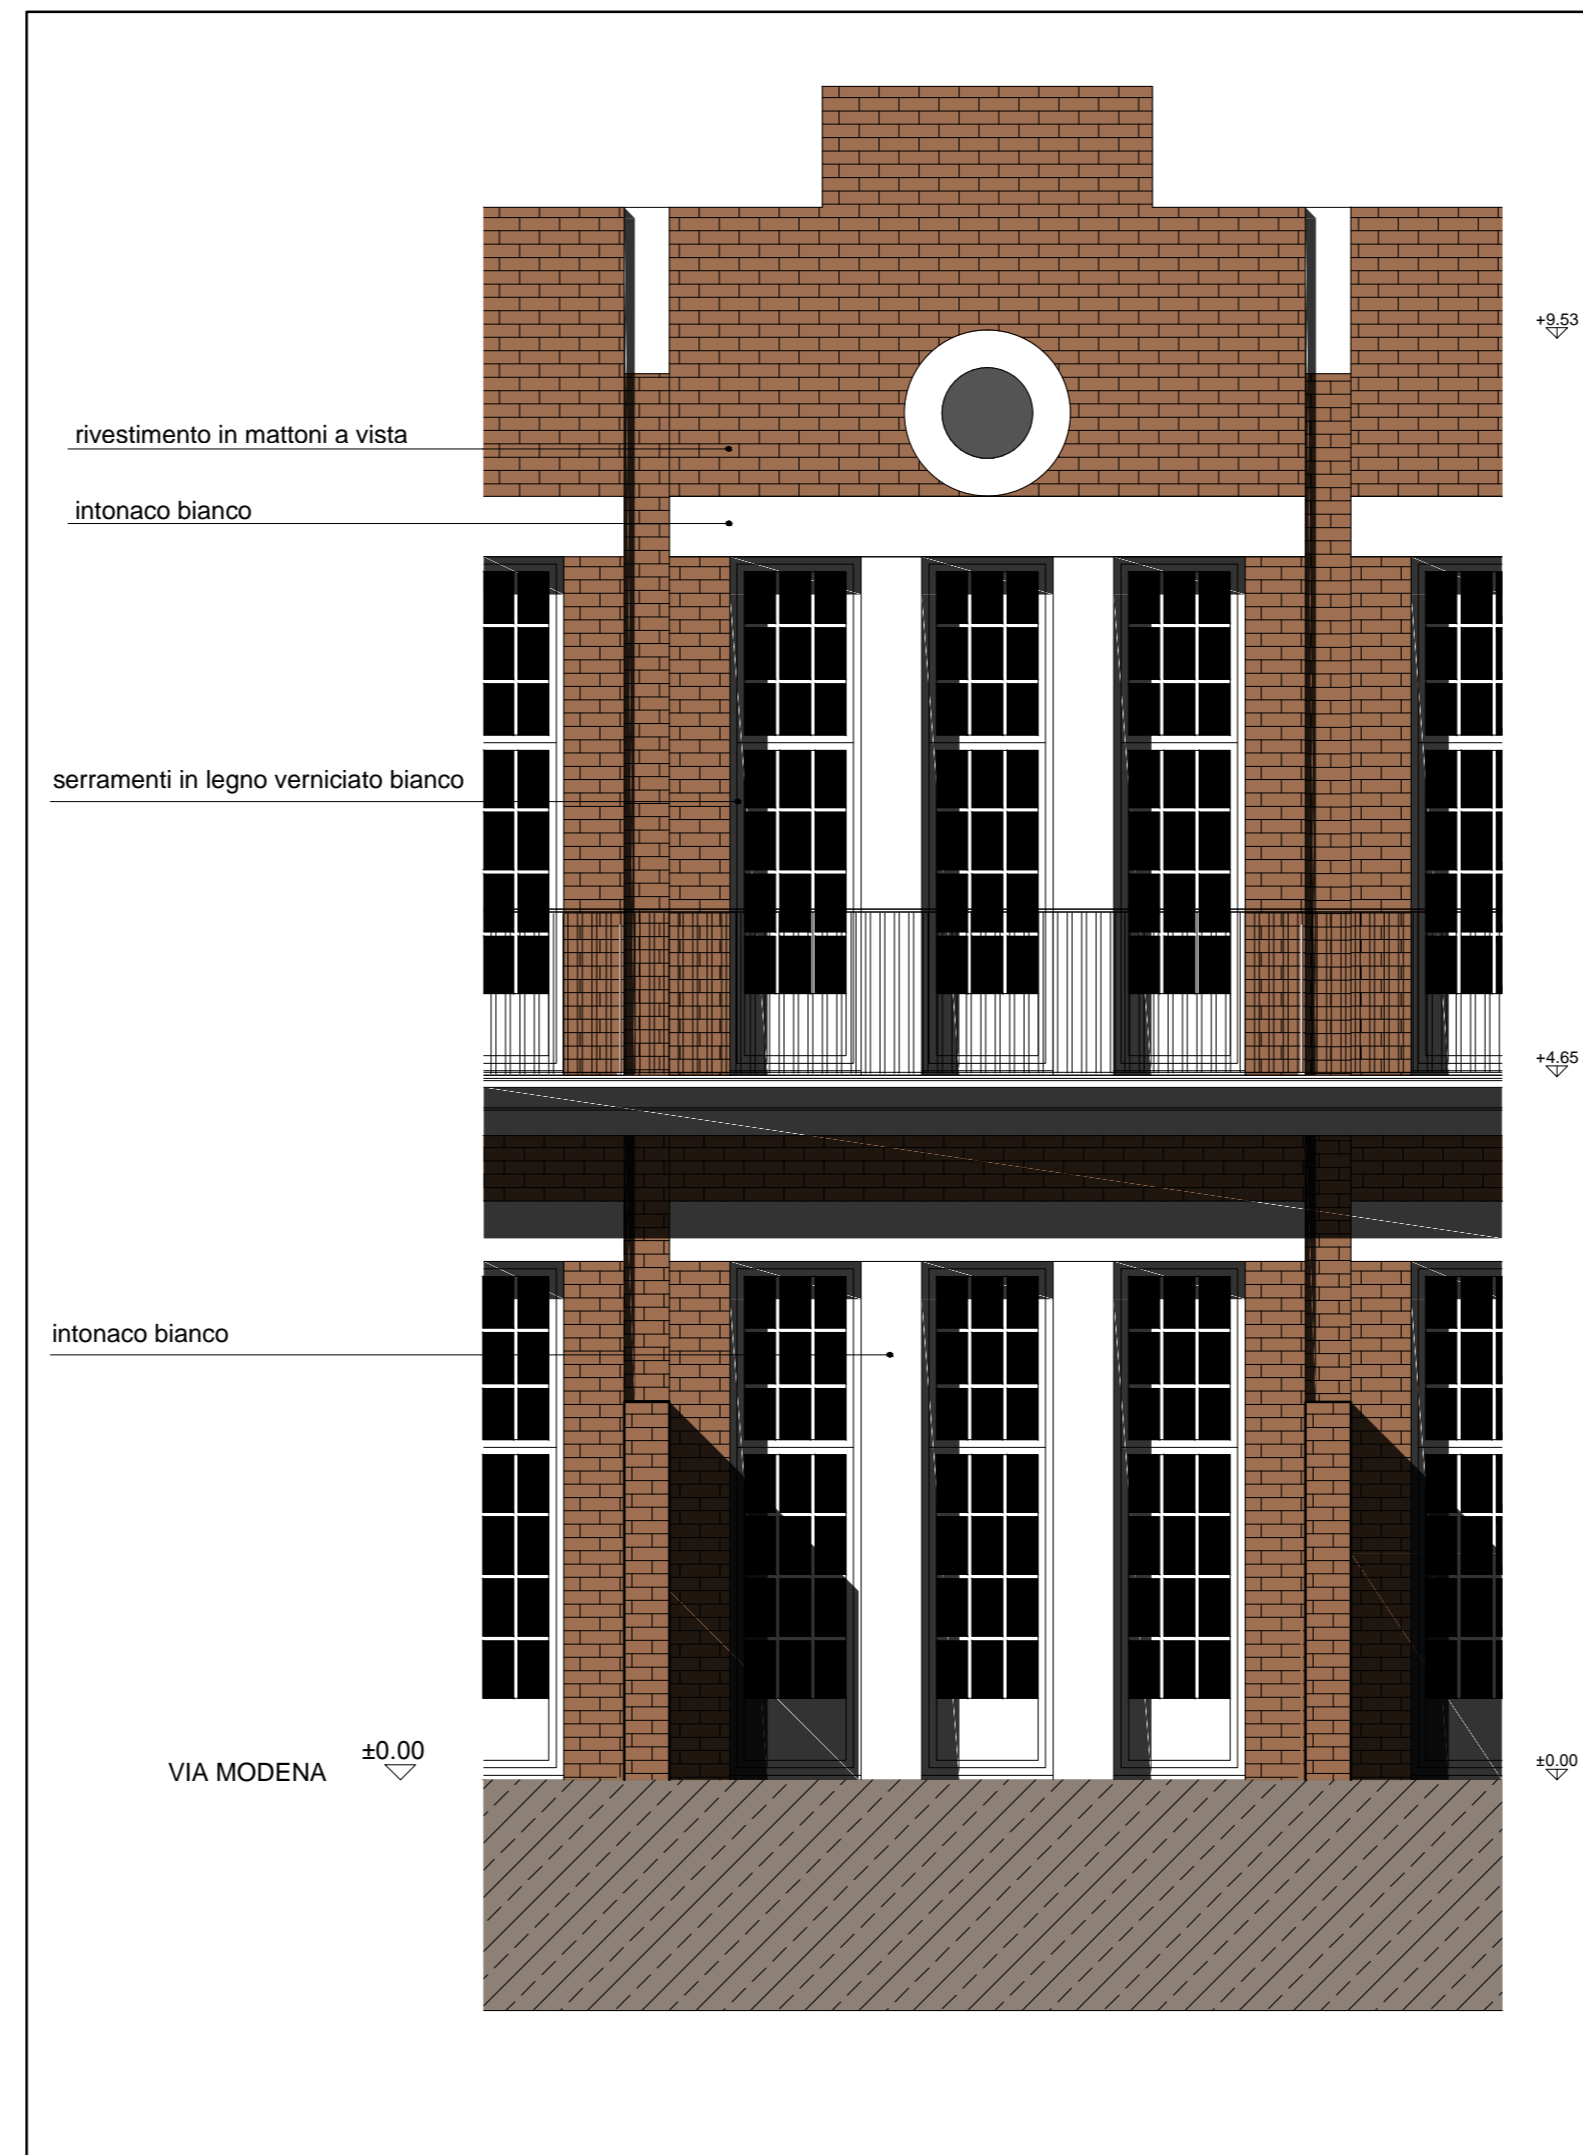


Prospetto

Scala 1:50

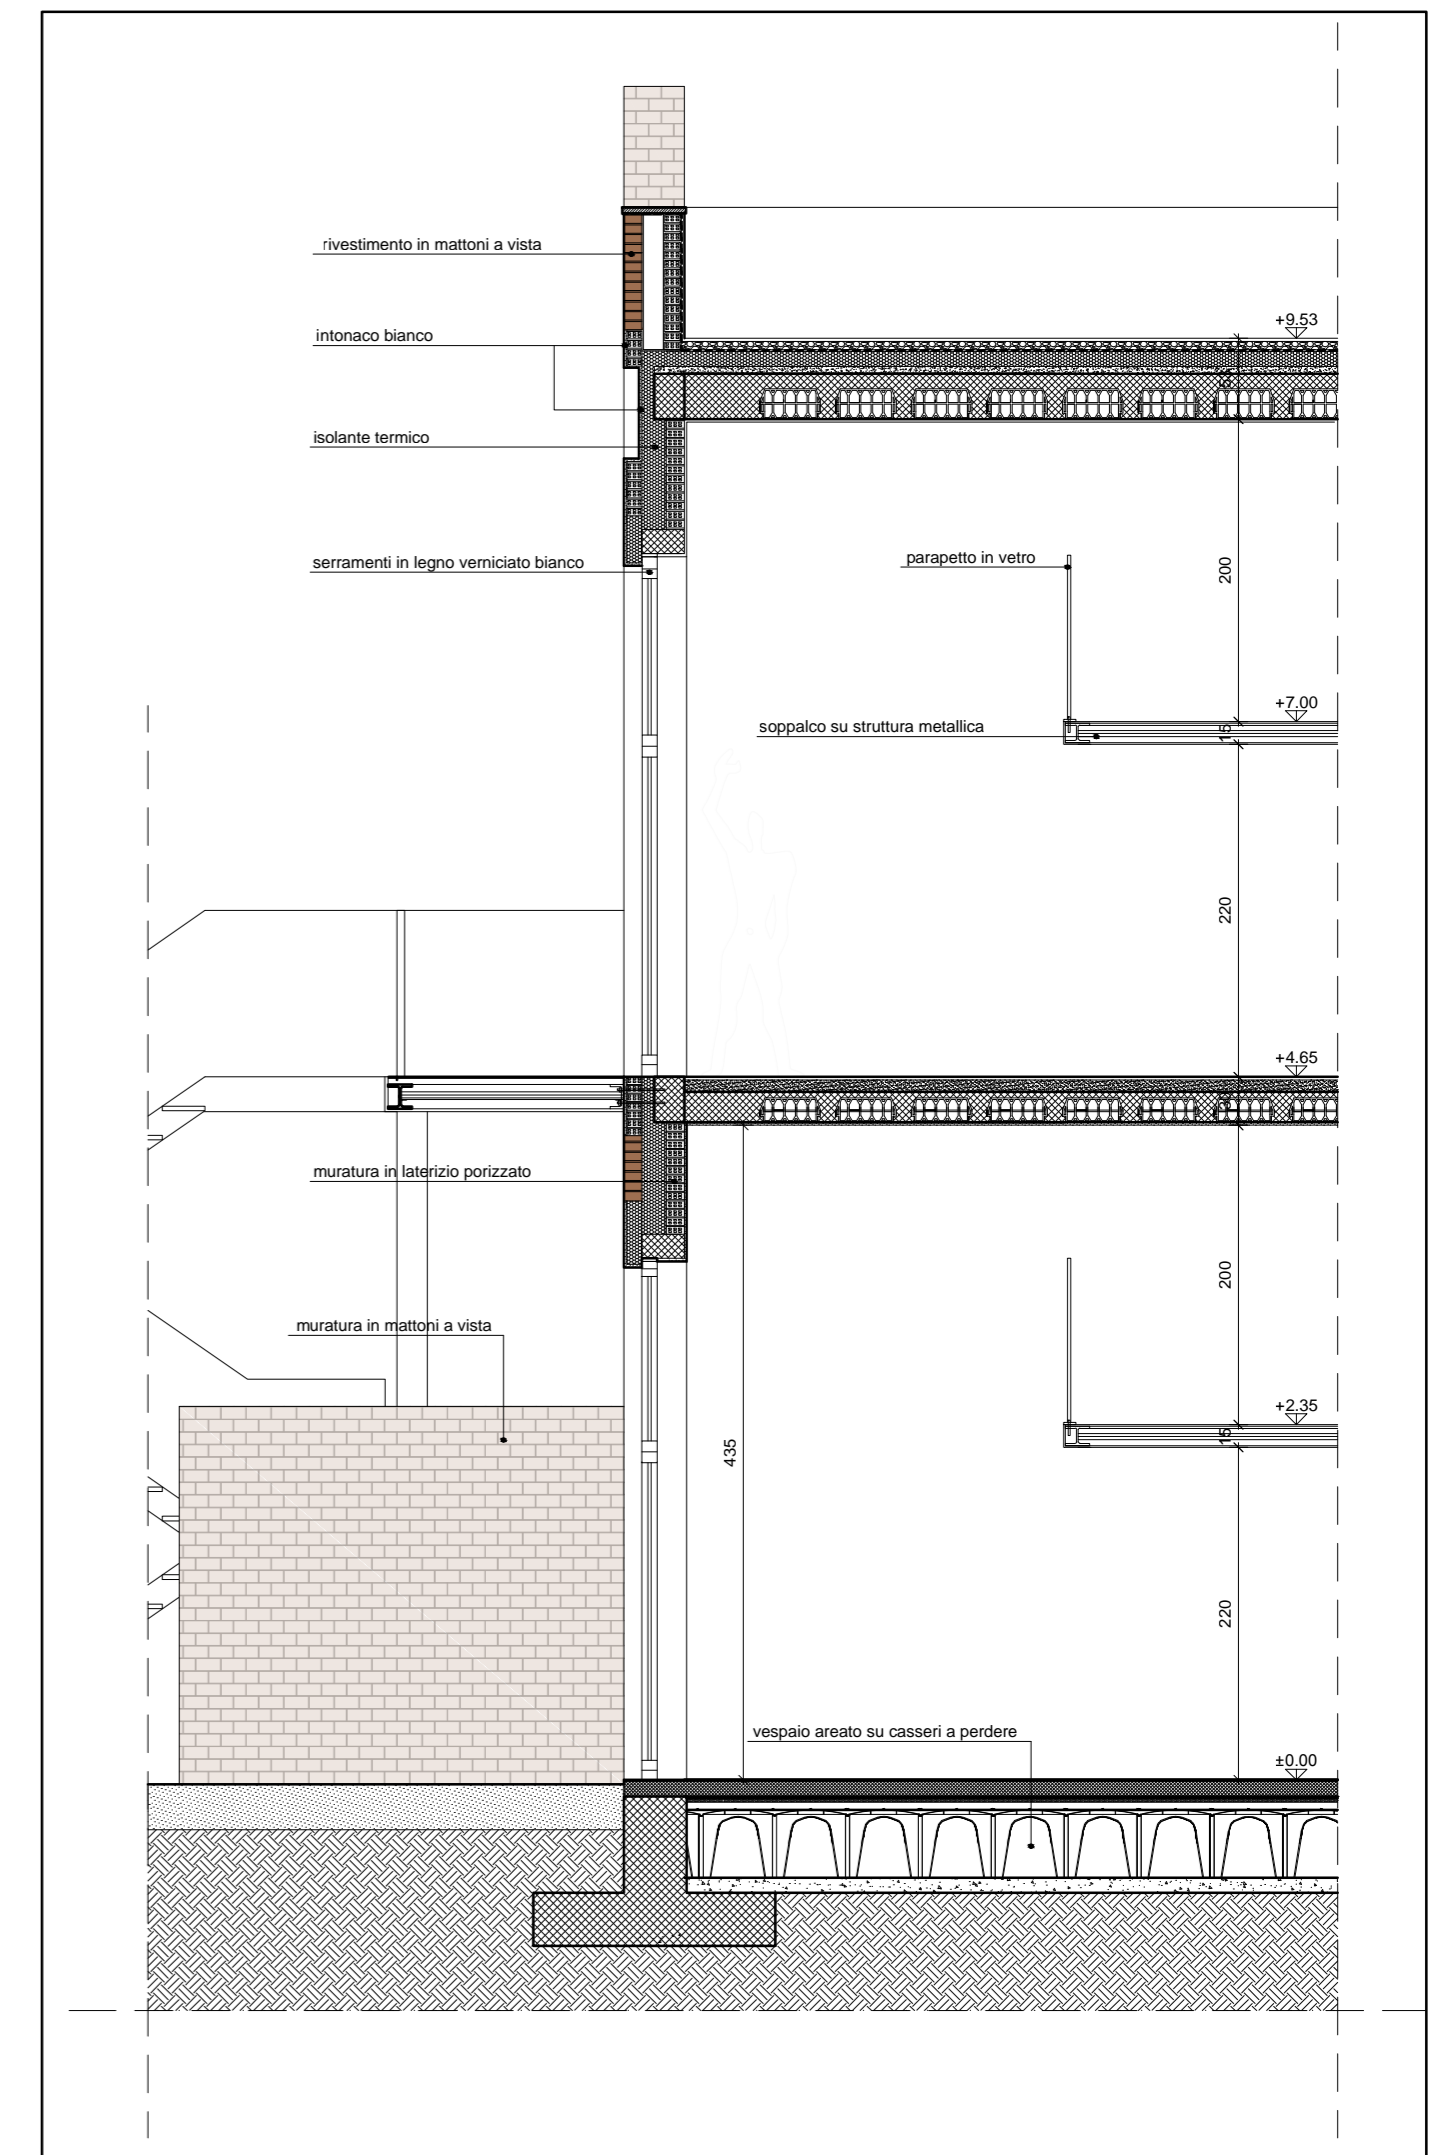

Sezione

Scala 1:50

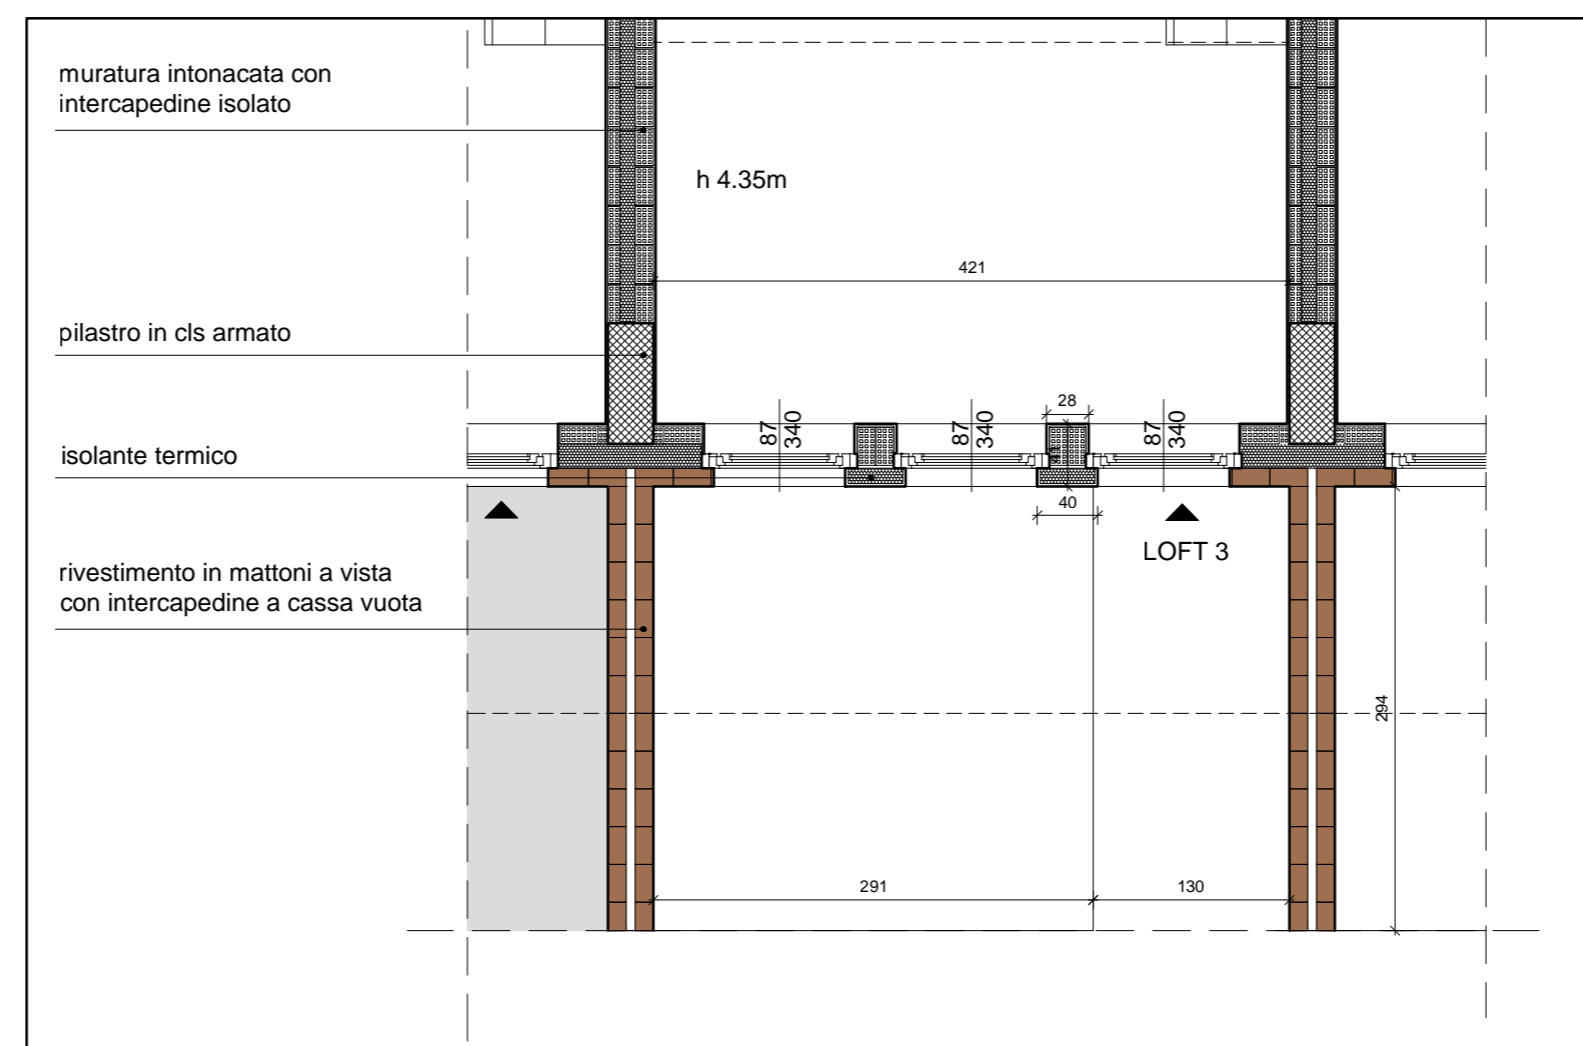

Pianta

Scala 1:50