


PLANIMETRIA GENERALE AREA DI INTERVENTO  
Proposta di lavori di progetto - bando di gara

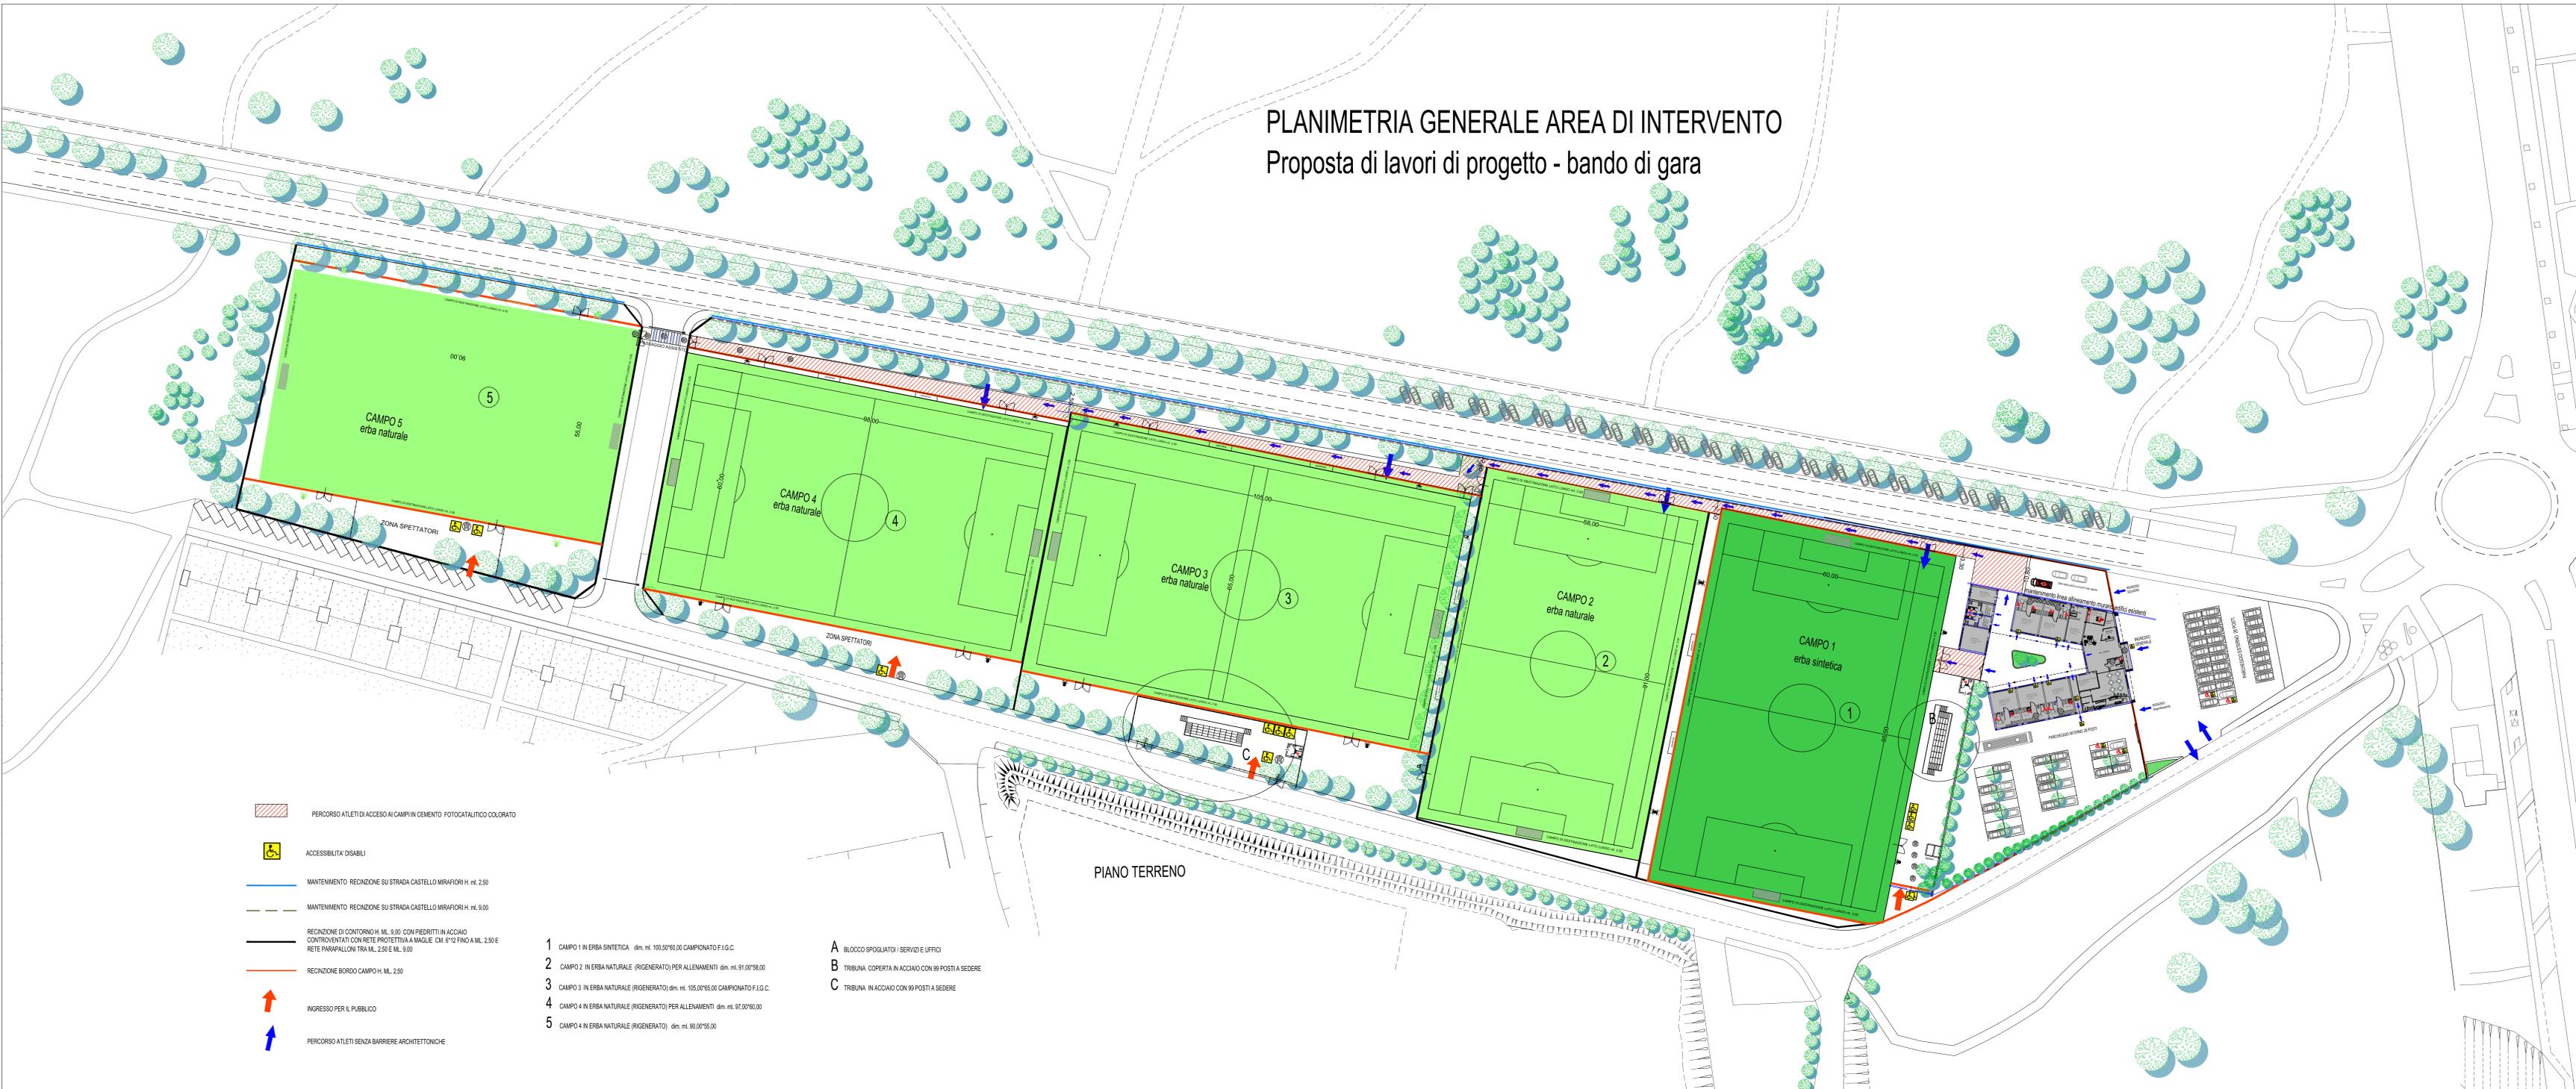

- PERCORSO ATLETI DI ACCESSO AI CAMPI IN CEMENTO FOTOCATALITICO COLORATO
- ACCESSIBILITA' DISABILI
- MANTENIMENTO RECINZIONE SU STRADA CASTELLO MIRAFIORI H. ml. 2,50
- MANTENIMENTO RECINZIONE SU STRADA CASTELLO MIRAFIORI H. ml. 9,00
- RECINZIONE DI CONTORNO H. ML. 9,00 CON PIEDRITTI IN ACCIAIO CONTROINFIANTI CON RETE PROTETTIVA A MAGLIE CM. 6\*12 FINO A ML. 2,50 E RETE PARAPALLONI TRA ML. 2,50 E ML. 9,00
- RECINZIONE BORDO CAMPO H. ML. 2,50
- INGRESSO PER IL PUBBLICO
- PERCORSO ATLETI SENZA BARRIERE ARCHITETTONICHE

- 1 CAMPO 1 IN ERBA SINTETICA dim. ml. 100,50\*60,00 CAMPIONATO F.I.G.C.
- 2 CAMPO 2 IN ERBA NATURALE (RIGENERATO) PER ALLENAMENTI dim. ml. 91,00\*58,00
- 3 CAMPO 3 IN ERBA NATURALE (RIGENERATO) dim. ml. 105,00\*65,00 CAMPIONATO F.I.G.C.
- 4 CAMPO 4 IN ERBA NATURALE (RIGENERATO) PER ALLENAMENTI dim. ml. 91,00\*60,00
- 5 CAMPO 5 IN ERBA NATURALE (RIGENERATO) dim. ml. 90,00\*55,00

- A BLOCCO SPOGLIATOI / SERVIZI E UFFICI
- B TRIBUNA COPERTA IN ACCIAIO CON 99 POSTI A SEDERE
- C TRIBUNA IN ACCIAIO CON 99 POSTI A SEDERE

PIANO TERRENO

**CITTA' DI TORINO**  
**CONCESSIONE IN GESTIONE DELL'IMPIANTO**  
**SPORTIVO ROBALDO**  
 Strada Castello di Mirafiori - Torino

Rif. Bando n.° 112/2015  
**PROGETTO FINALE CON MIGLIORIE**

**AREA A DESTINAZIONE SPORTIVA**  
 PROPOSTA PROGETTUALE RELATIVA A MIGLIORIE  
 IN FASE GESTIONALE CON RICONFIGURAZIONE DEGLI INTERVENTI  
 E FORMAZIONE DI NUOVI PERCORSI DI ACCESSO

<p>COMMITTENZA:  <b>TORINO F.C.</b>          Via dell'Arcivescovado 1          10121 Torino</p> <p>Il Presidente: Dottor Urbano Cairo</p>	<p>STUDIO ARCHITETTO GIOVANNI ROLUTI          PROGETTAZIONE ARCHITETTONICA          Corso Lamarmora 6 tel. 0113143282 335474602          15121 Alessandria          studioloruti@gmail.com studioloruti@pec.it</p> <p style="text-align: right;">ARCH. GIOVANNI ROLUTI          ING. GIOVANNI DI GIUSELMO</p>
TAVOLA 2	
SCALA 1:500	30.05.2018
AGGIORNAMENTI	LAVORI PREVISTI A BANDO PLANIMETRIA GENERALE DEGLI INTERVENTI.
AGGIORNAMENTI	