





PROSPETTO PRINCIPALE

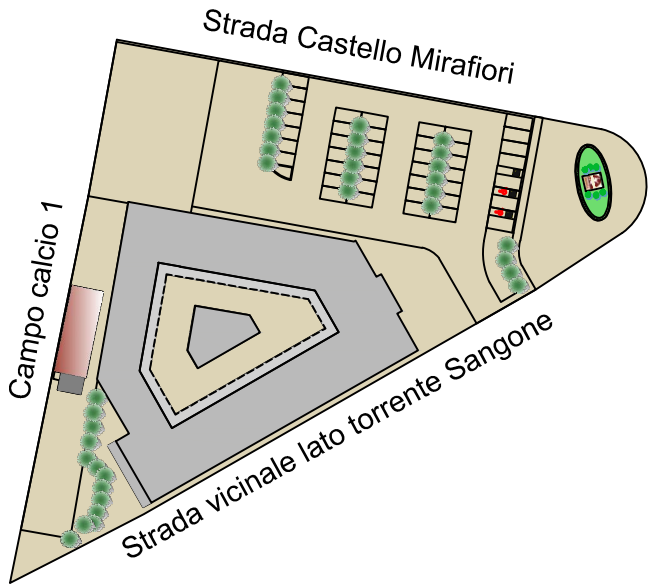

PROSPETTO LATO torrente Sangone (strada vicinale)

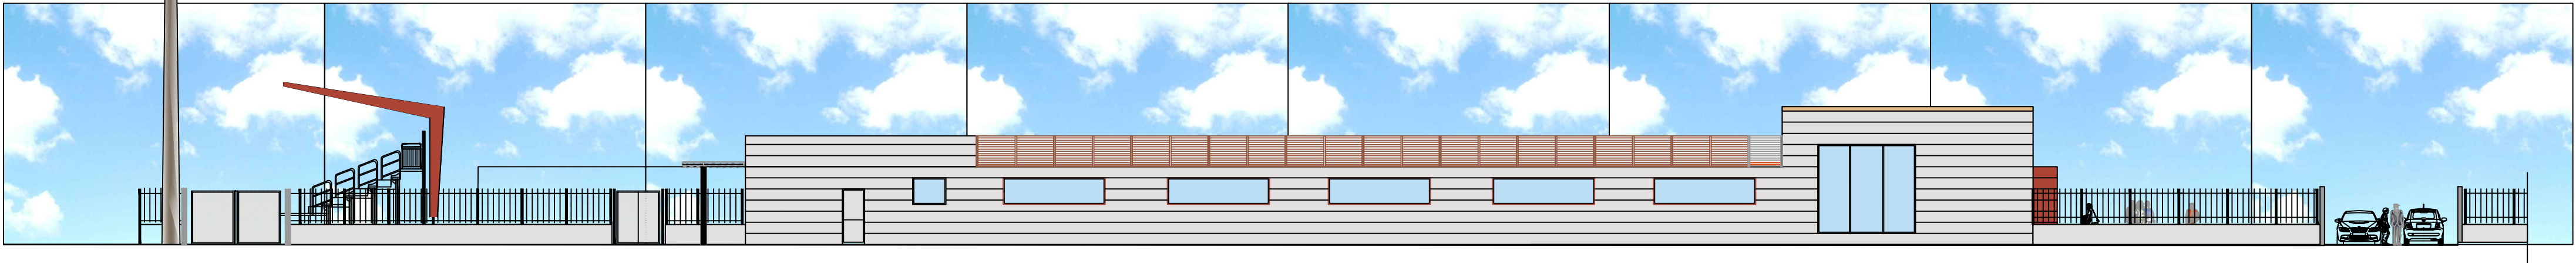


Pianta palestra

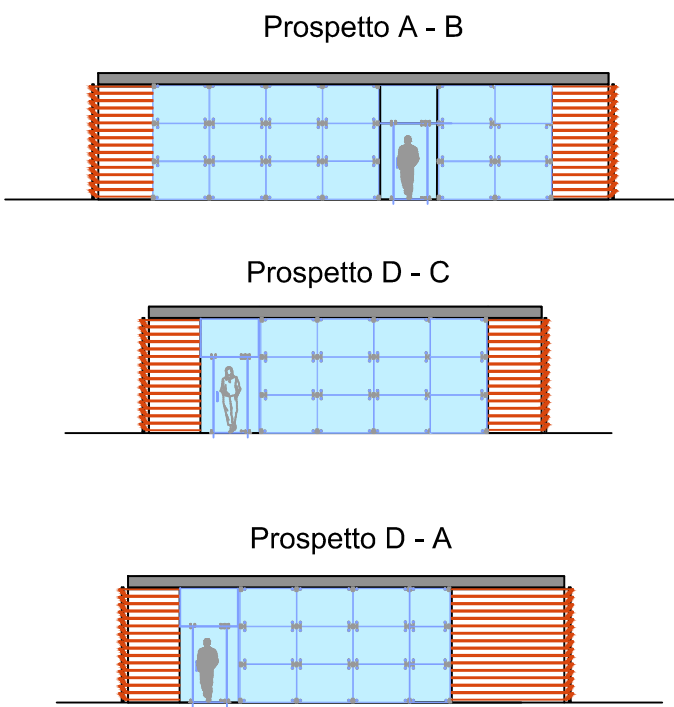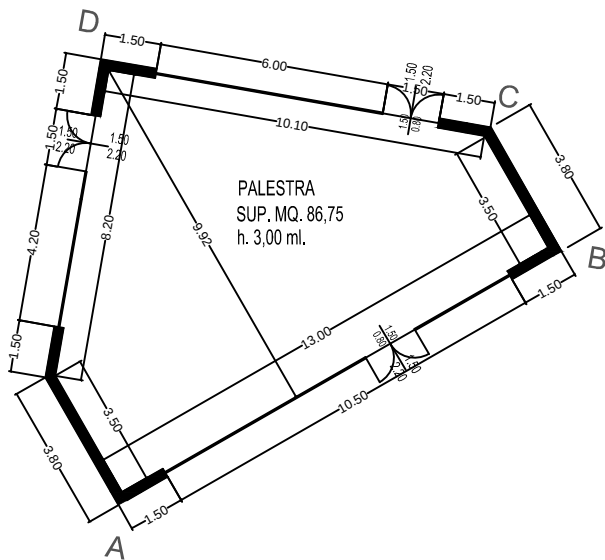

PROSPETTO STRADA CASTELLO DI MIRAFIORI



PROSPETTO INTERNO (lato campo calcio 1)

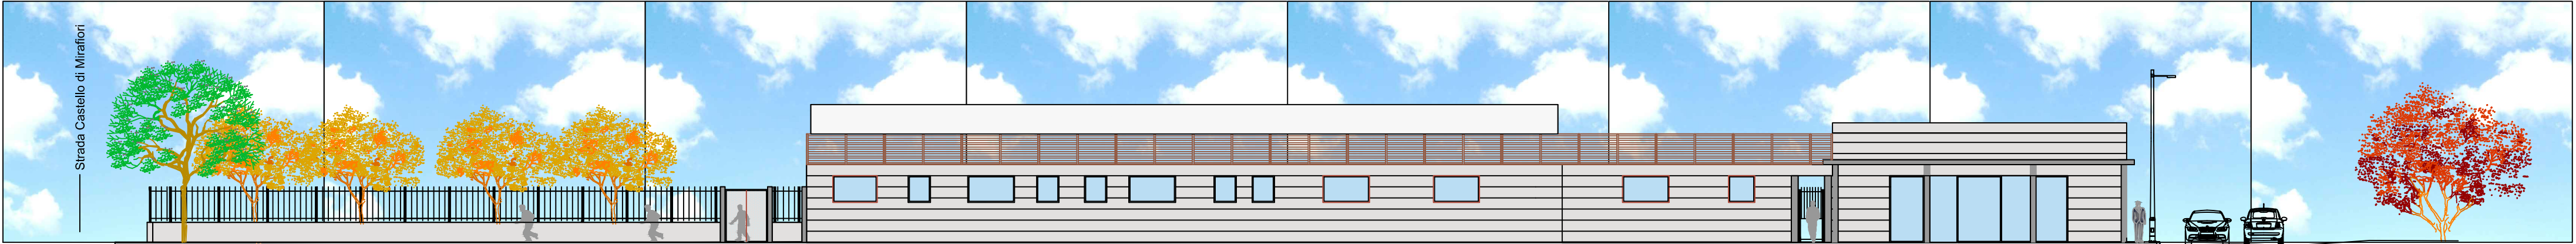

CITTA' DI TORINO
CONCESSIONE IN GESTIONE DELL'IMPIANTO
SPORTIVO ROBALDO
Strada Castello di Mirafiori - Torino
RIF. BANDO N.° 112/2015
PROGETTO FINALE CON MIGLIORIE

AREA A DESTINAZIONE SPORTIVA
PROPOSTA PROGETTUALE RELATIVA A MIGLIORIE
IN FASE GESTIONALE CON RICONFIGURAZIONE DEGLI INTERVENTI
E FORMAZIONE DI NUOVI PERCORSI DI ACCESSO

COMMITTENZA:
TORINO F.C.
Via dell'Arcivescovado 1
10121 Torino
Il Presidente; Dottor Urbano Cairo

STUDIO ARCHITETTO GIOVANNI ROLUTI
PROGETTAZIONE ARCHITETTONICA
Corso Lamarmora 6 tel 013143282 335474602
15121 Alessandria
studioroluti@gmail.com studioroluti@pec.it



ARCH. GIOVANNI ROLUTI
ING. GIOVANNI DI GUGLIELMO

TAVOLA 5

SCALA 1:200

30.05.2018

PROGETTO FINALE CON MIGLIORIE

PROGETTO FABBRICATO AD USO SPOGLIATOI E SERVIZI -
PROSPETTI INTERNI ED ESTERNI CON IMMAGINI RENDERIZZATE

AGGIORNAMENTI

AGGIORNAMENTI