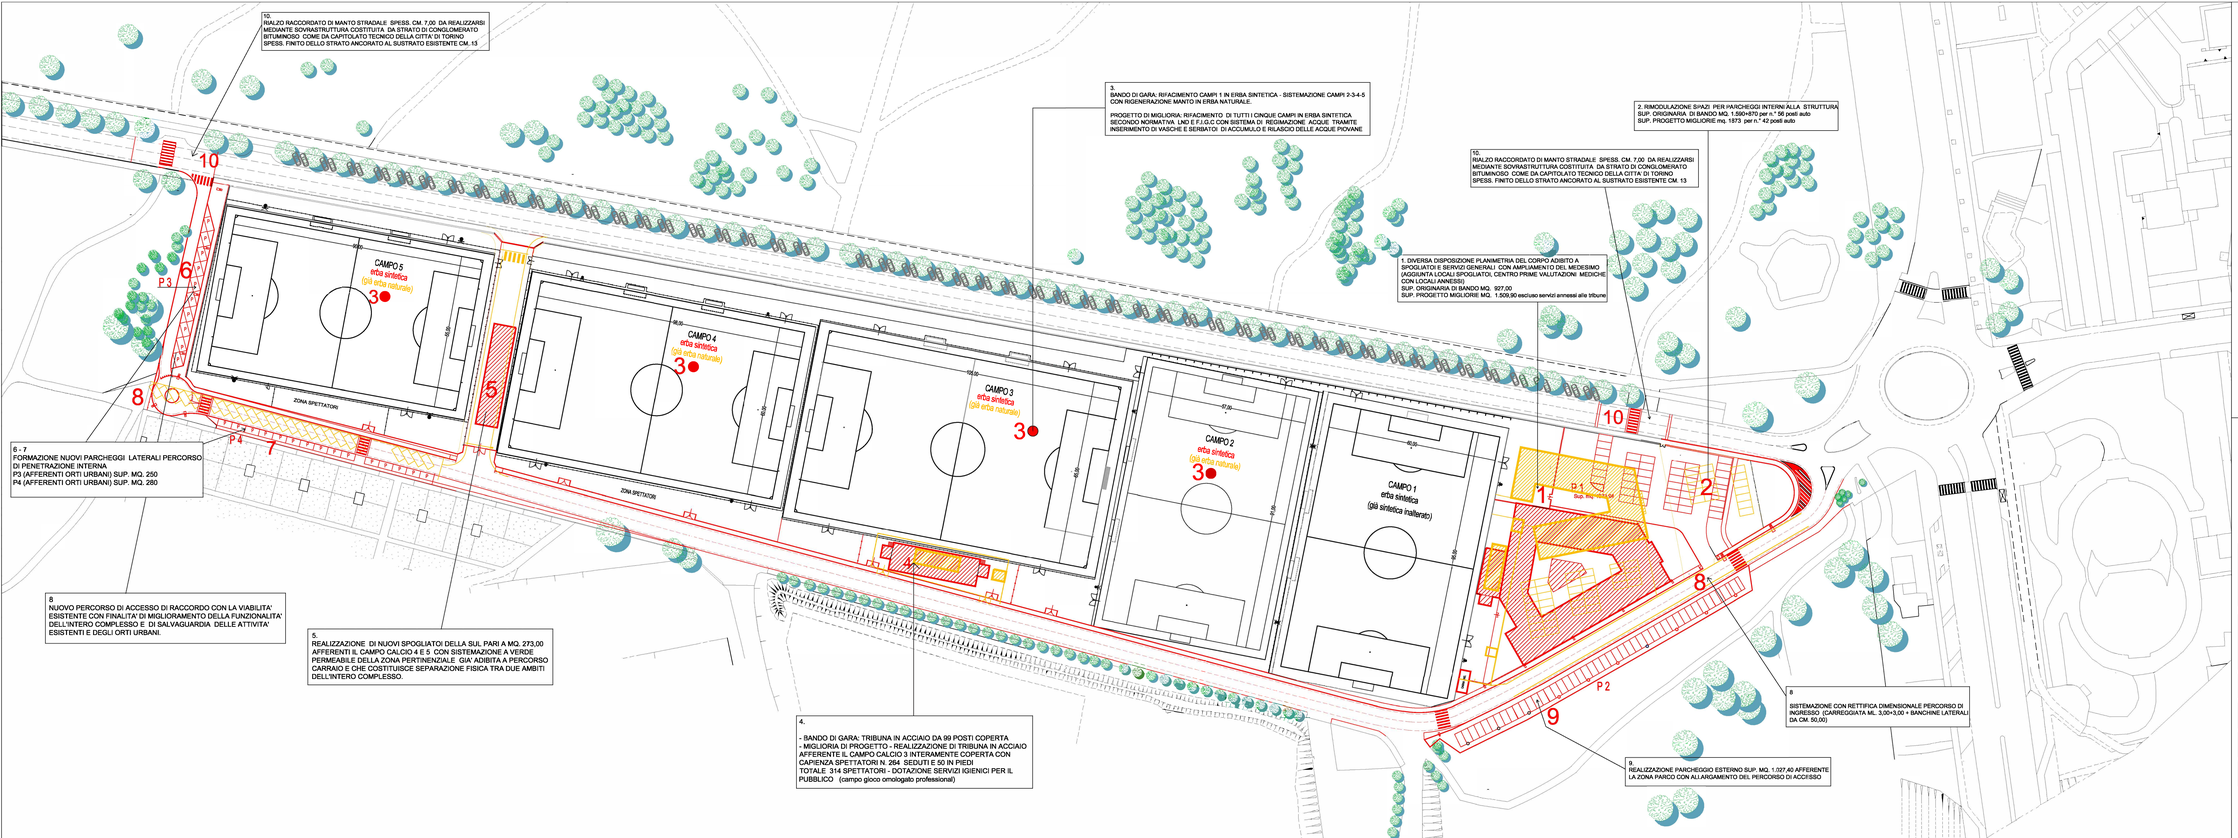


DEMOLIZIONI

COSTRUZIONI

CITTA' DI TORINO

CONCESSIONE IN GESTIONE DELL'IMPIANTO SPORTIVO ROBALDO
Strada Castello di Mirafiori - Torino

Rif. Bando n.° 112/2015

PROGETTO FINALE CON MIGLIORIE

AREA A DESTINAZIONE SPORTIVA

PROPOSTA PROGETTUALE RELATIVA A MIGLIORIE
IN FASE GESTIONALE CON RICONFIGURAZIONE DEGLI INTERVENTI
E FORMAZIONE DI NUOVI PERCORSI DI ACCESSO

COMMITTENZA:

TORINO F.C.
Via dell'Arcivescovado 1
10121 Torino

Il Presidente, Dottor Urbano Cairo

STUDIO ARCHITETTO GIOVANNI ROLUTI
PROGETTAZIONE ARCHITETTONICA
Corso Lamarmora 6 tel 013143282 335474602
10121 Alessandria
studioroluti@gmail.com studioroluti@pec.it

ARCH. GIOVANNI ROLUTI
ING. GIOVANNI DI GUGLIELMO

TAVOLA 11		
SCALA 1:500	30.05.2018	PROGETTO FINALE CON MIGLIORIE - CONFRONTO CON PLANIMETRIA LAVORI PREVISTI NEL PROGETTO ALLEGATO AL BANDO DI GARA.
AGGIORNAMENTI:		
AGGIORNAMENTI:		