


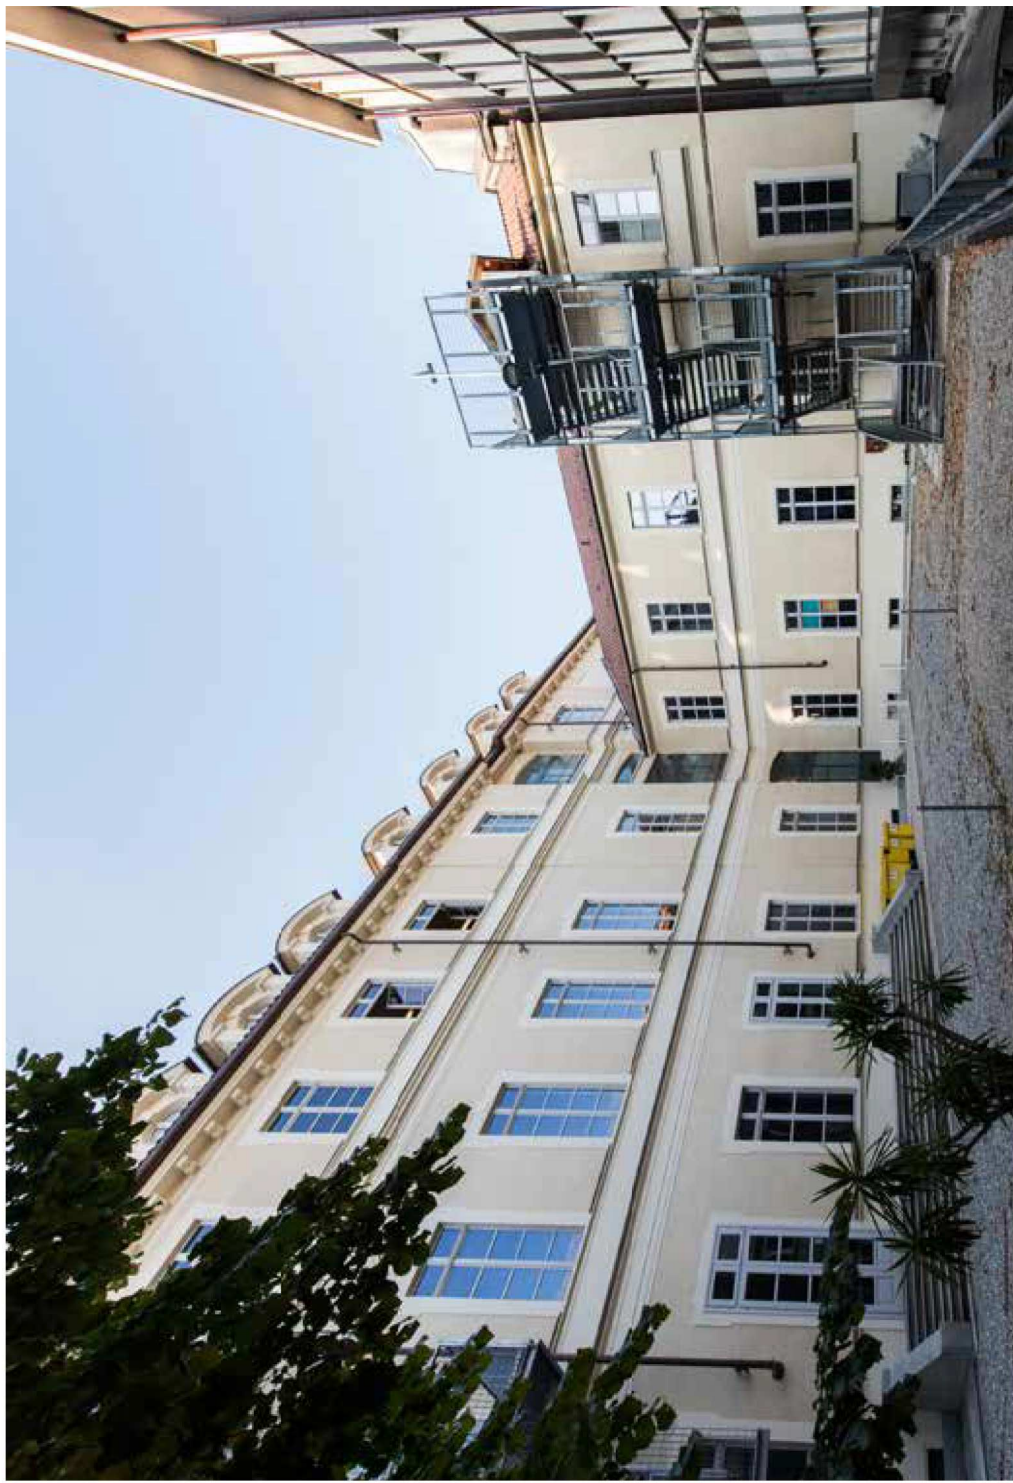

VISTA DELL'EDIFICIO ESISTENTE DAL CORTILE INTERNO AL COMPLESSO




VISTA DELL'EDIFICIO ESISTENTE ALL'ANGOLO TRA VIA DUCHESSA JOLANDA E PIAZZA BERNINI




FOTO AEREA CON INDIVIDUAZIONE AREA OGGETTO DI INTERVENTO




ESTRATTO CATASTO TERRENI SCALA 1:2000

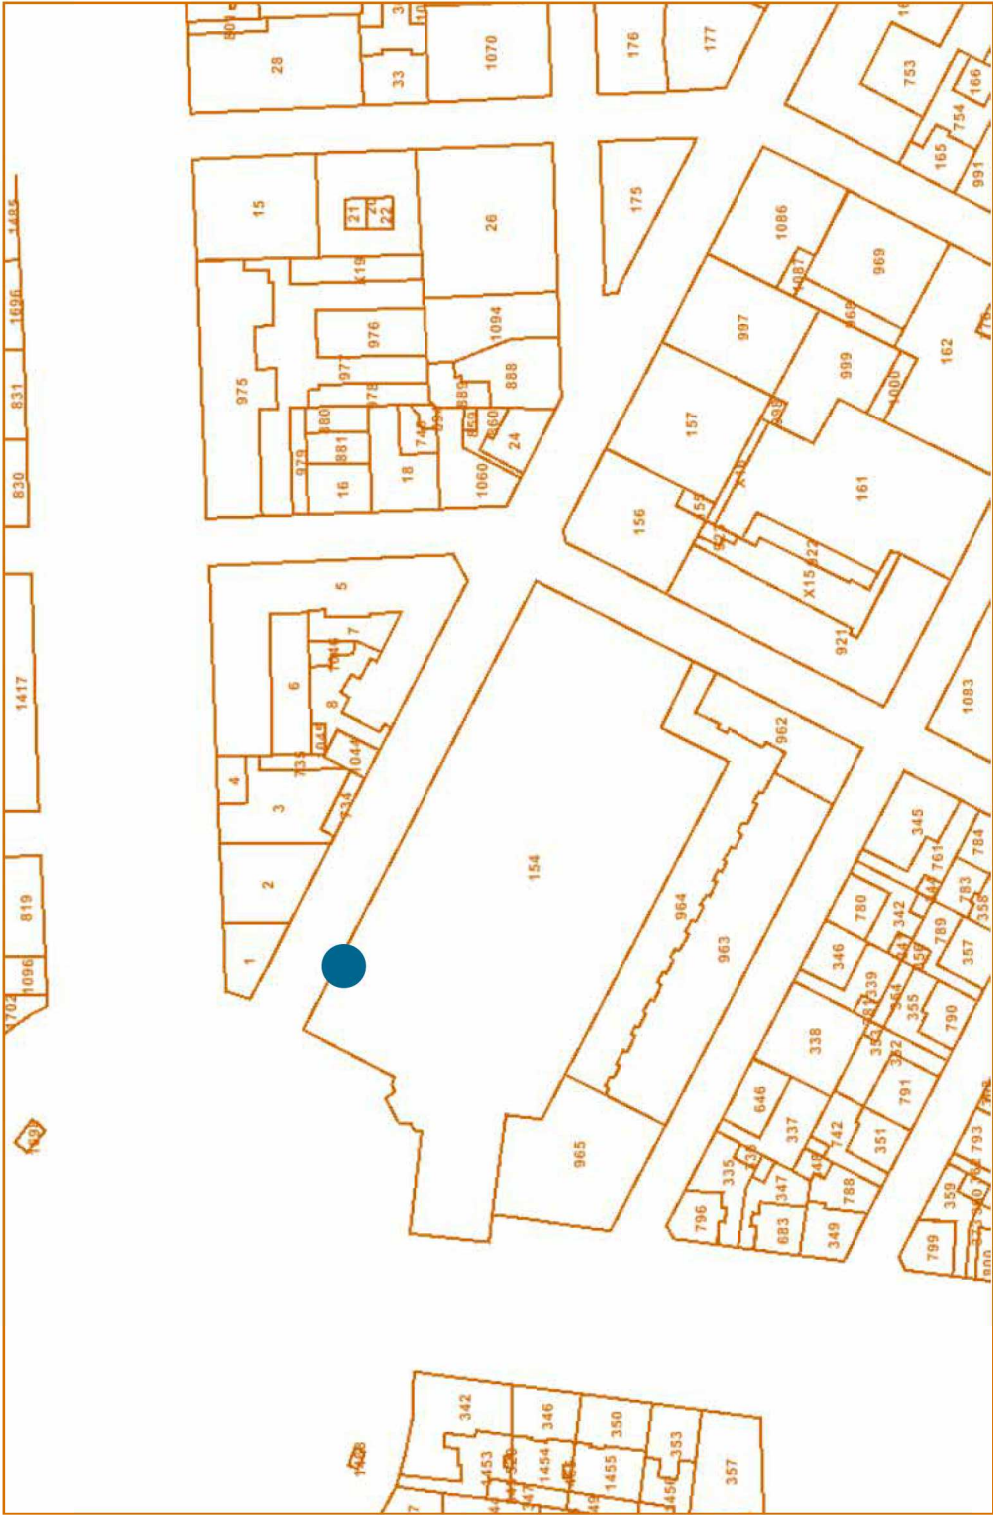


ESTRATTO CATASTO URBANO SCALA 1:2000

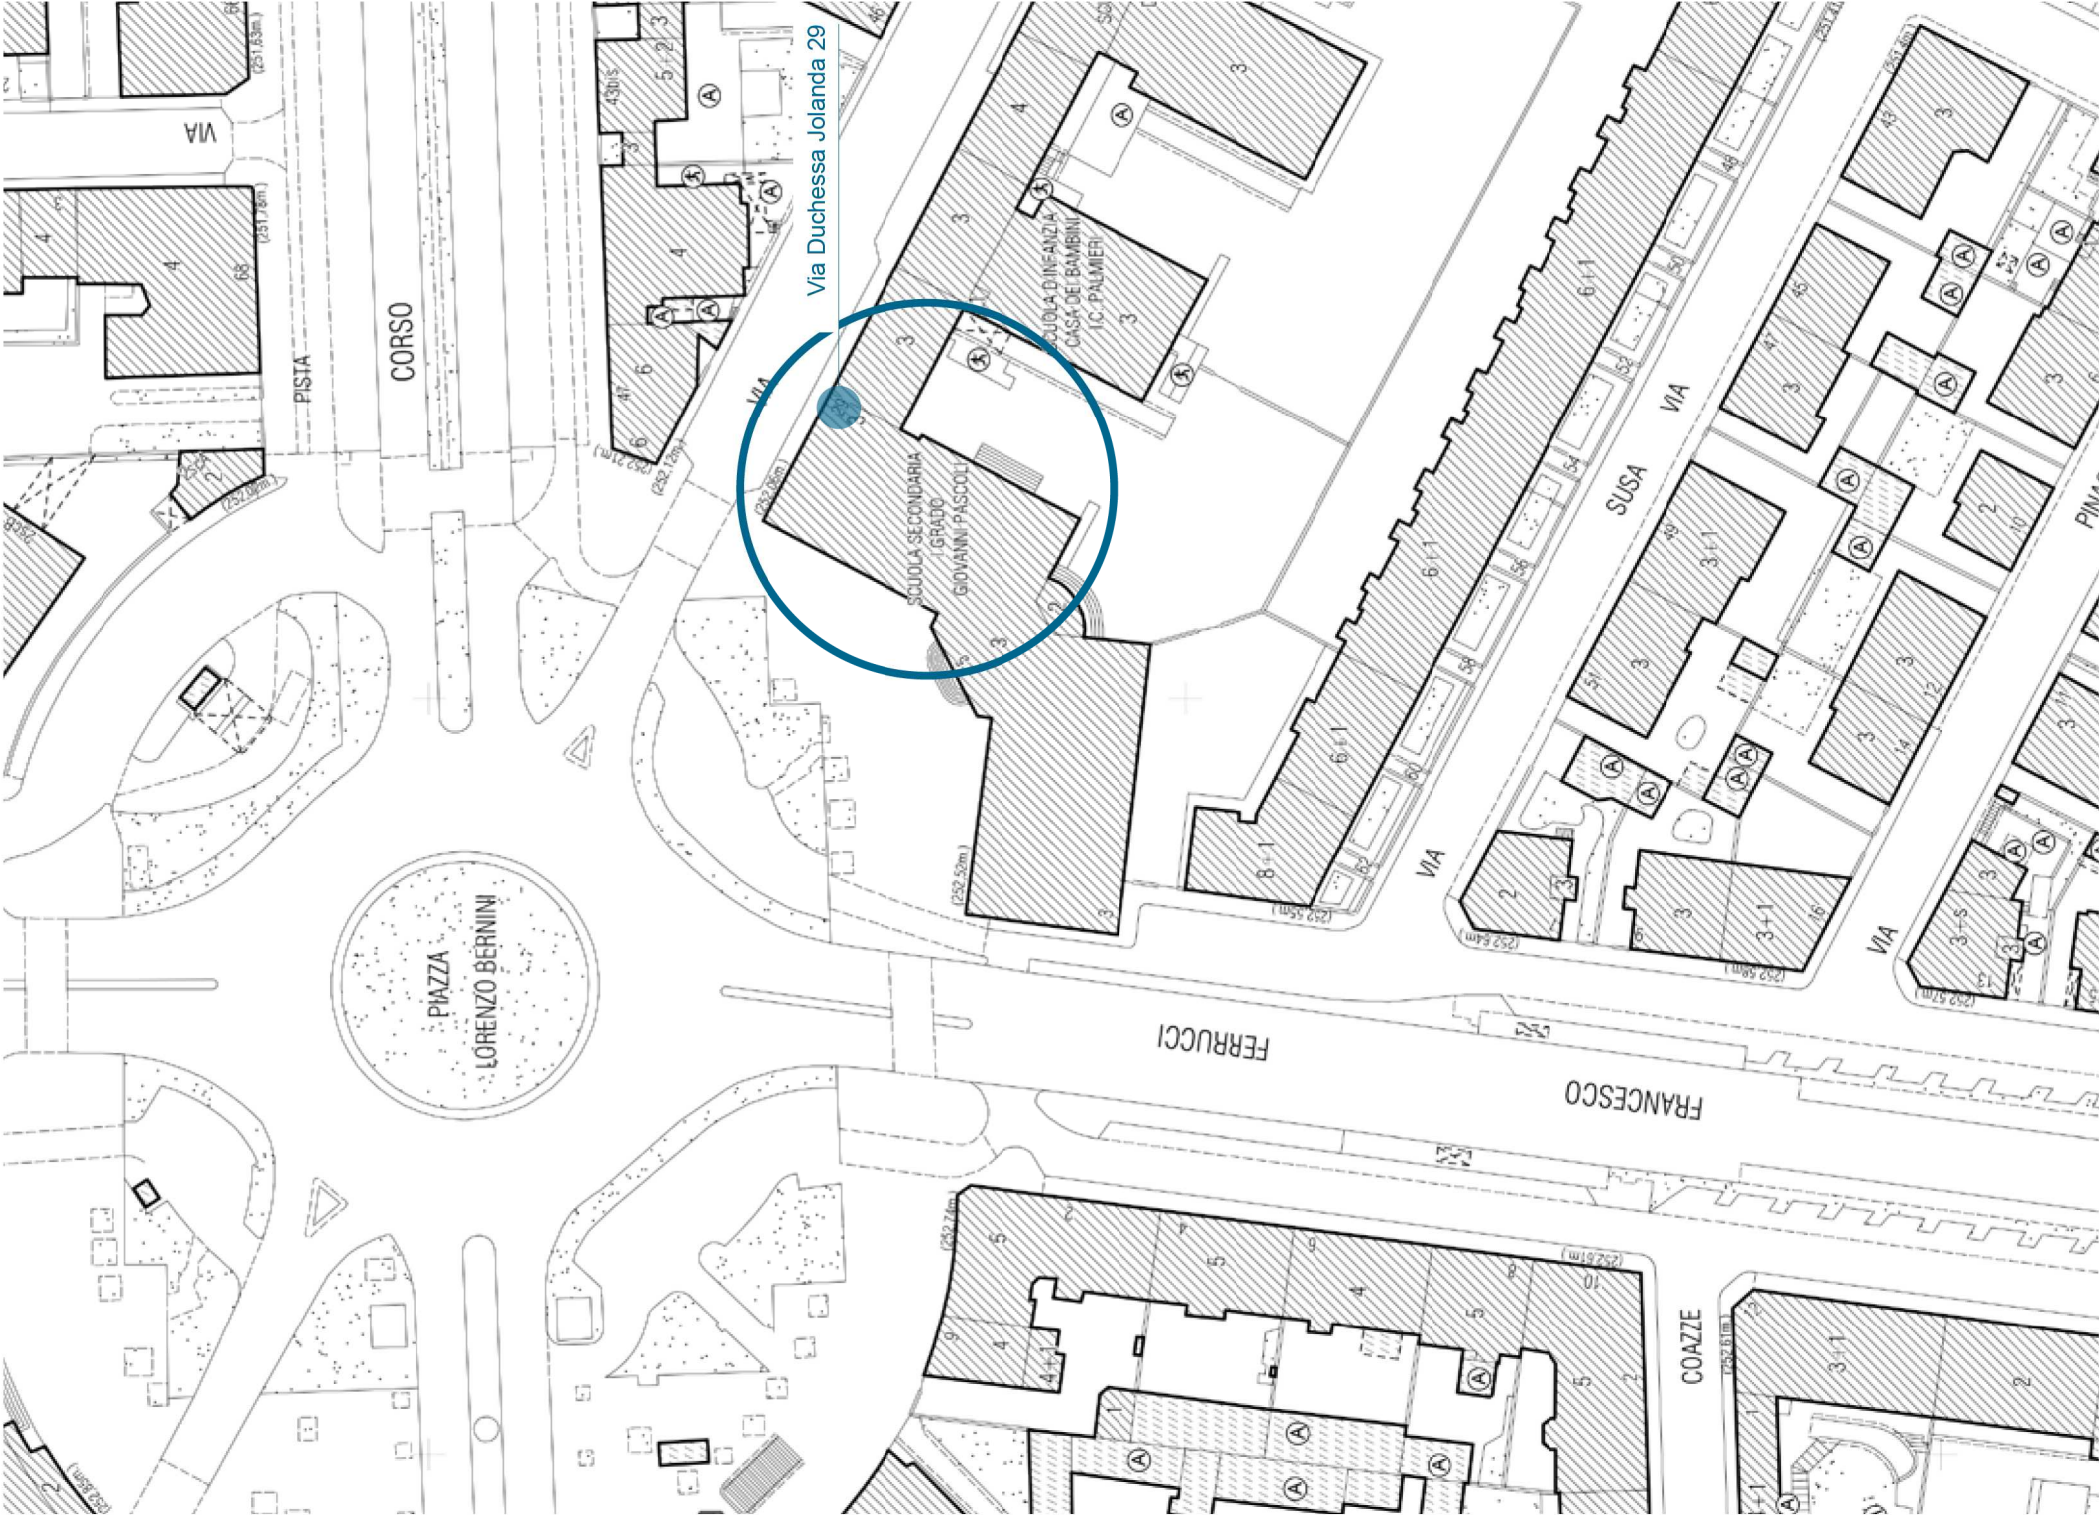

ESTRATTO CARTA TECNICA REGIONALE SCALA 1:10000

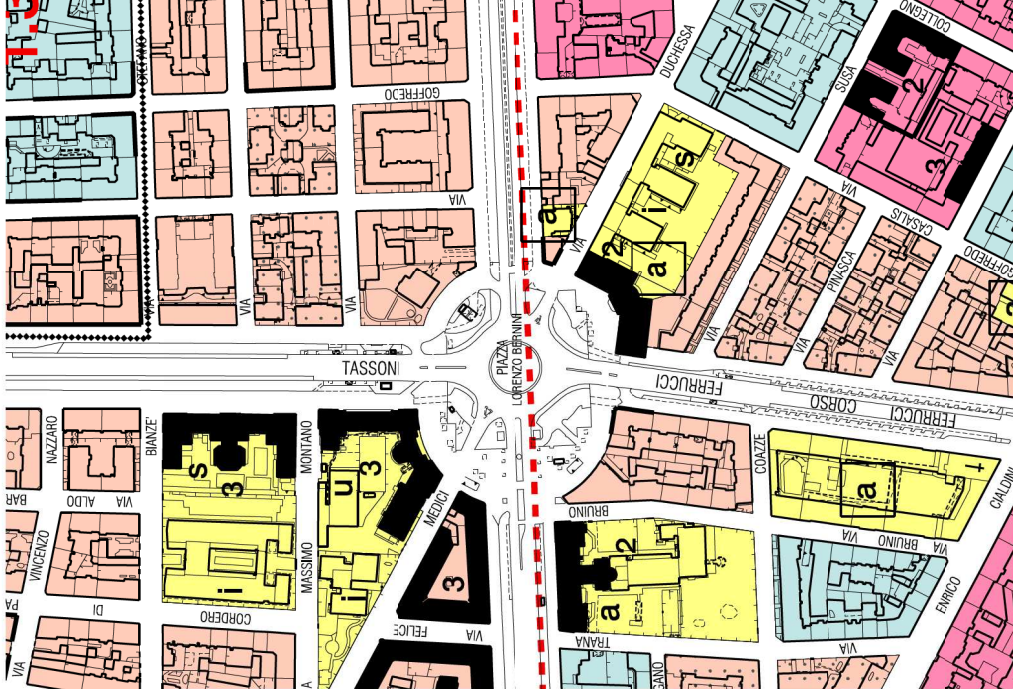


ESTRATTO P.R.G. AZZONAMENTO SCALA 1:5000

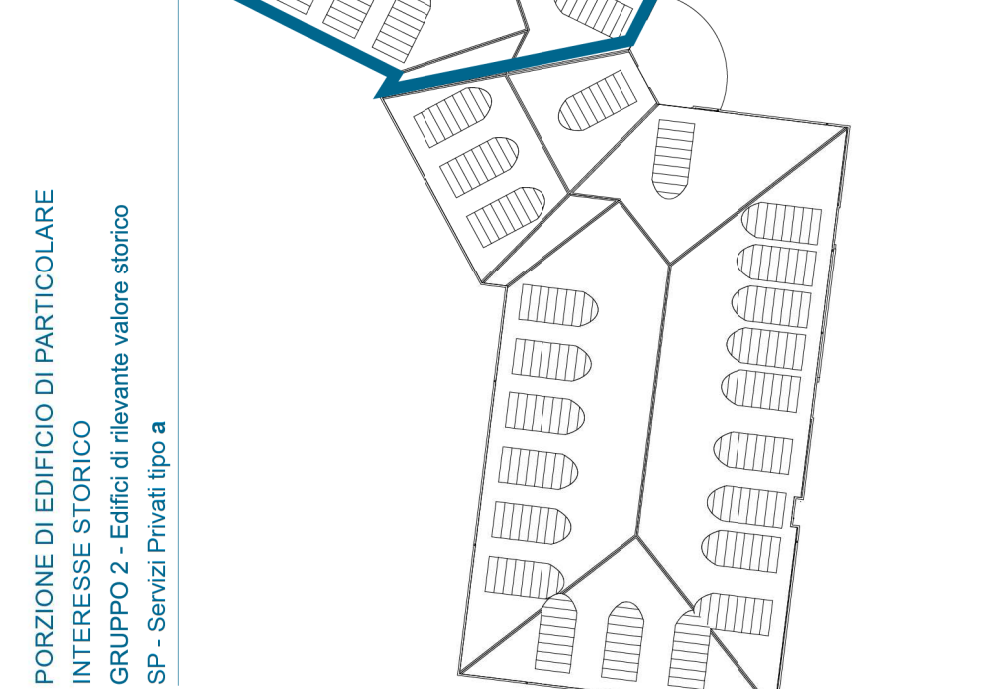



PLANIMETRIA EDIFICIO ESISTENTE SCALA 1:500



SOVRAPPOSIZIONE AZZONAMENTO - CARTA TECNICA SCALA 1:1000

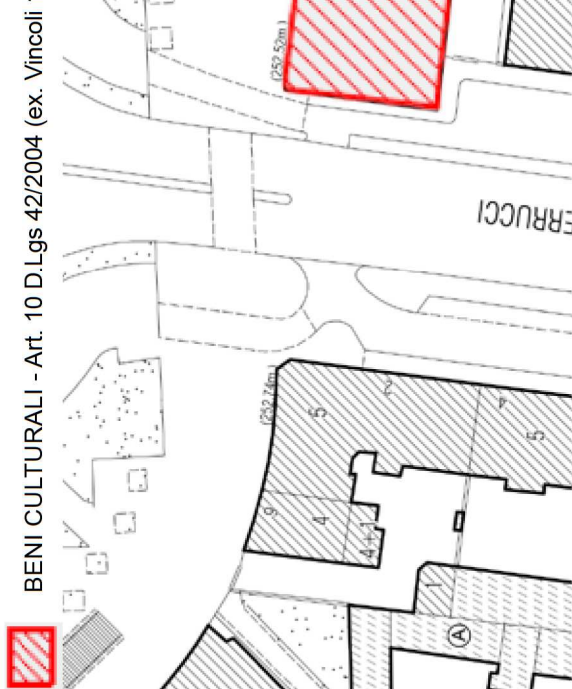

ESTRATTO VINCOLI E PRESCRIZIONI SOVRAORDINATE - SCALA 1:1000

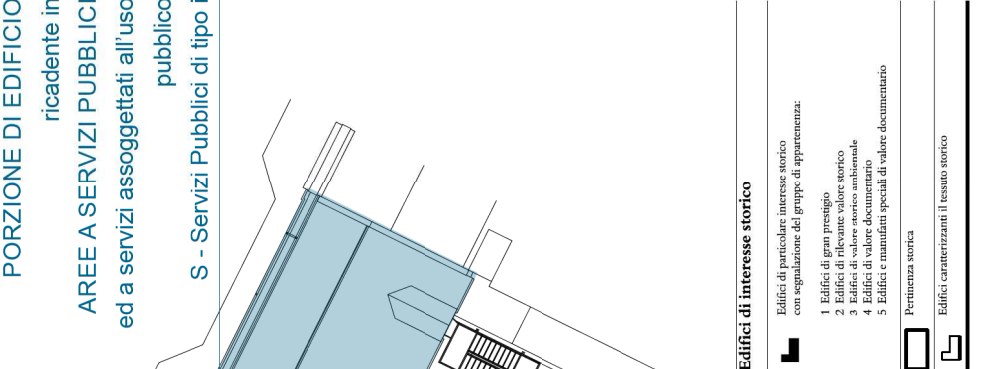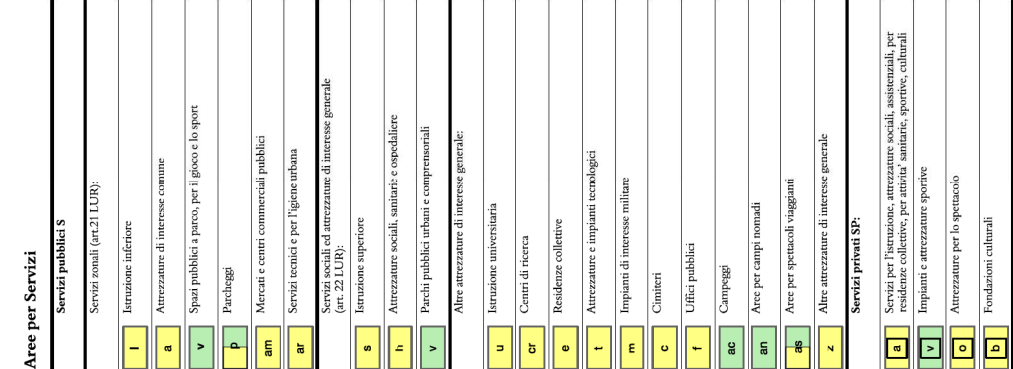

PLANIMETRIA PROGETTO SCALA 1:500



Fondazione
Scuola
Comprensiva
di San Paolo
Torino

Riquadratura della scuola secondaria di I grado Giovanni Pascoli di Torino



Compagnia
di San Paolo

Via Duchessa Joconde 29
comitente

Fondazione per le Scuole della Compagnia di San Paolo
Casà Perissio 3, 10138 Torino
Dott. Nicola Orsi
responsabile tecnico

Compagnia di San Paolo Sistema Torino
Arch. Luita Ingarano
raggiungimento temporaneo di professionisti

"progettazione architettonica"
Architectural association
Via Vespoli 2, 10129 Torino, tel. 011 6267266, info@architectural.org
Via Regaldi 3, 10154 Torino, tel. 011 2386221, info@are-progetti.it

"progettazione strutturale"
AREA PROGETTI srl
Via Regaldi 3, 10154 Torino, tel. 011 2386221, info@are-progetti.it

"progettazione impiantistica"
AREA PROGETTI srl
Via Regaldi 3, 10154 Torino, tel. 011 2386221, info@are-progetti.it


"preparazione licenzi"
AREA PROGETTI srl
Via Regaldi 3, 10154 Torino, tel. 011 2386221, info@are-progetti.it

"plano di sicurezza e coordinamento"
AREA PROGETTI srl Arch. Domenico Rocca
Via Regaldi 3, 10154 Torino, tel. 011 2386221, info@are-progetti.it

consulenti

- arch. Chian Diveschi (regolazione acustica)
Via M.Bonomini 62, 10089 Volpiano (To), tel. 011 3151427, divedeschiana@yahoo.it

AREAPROGETTI

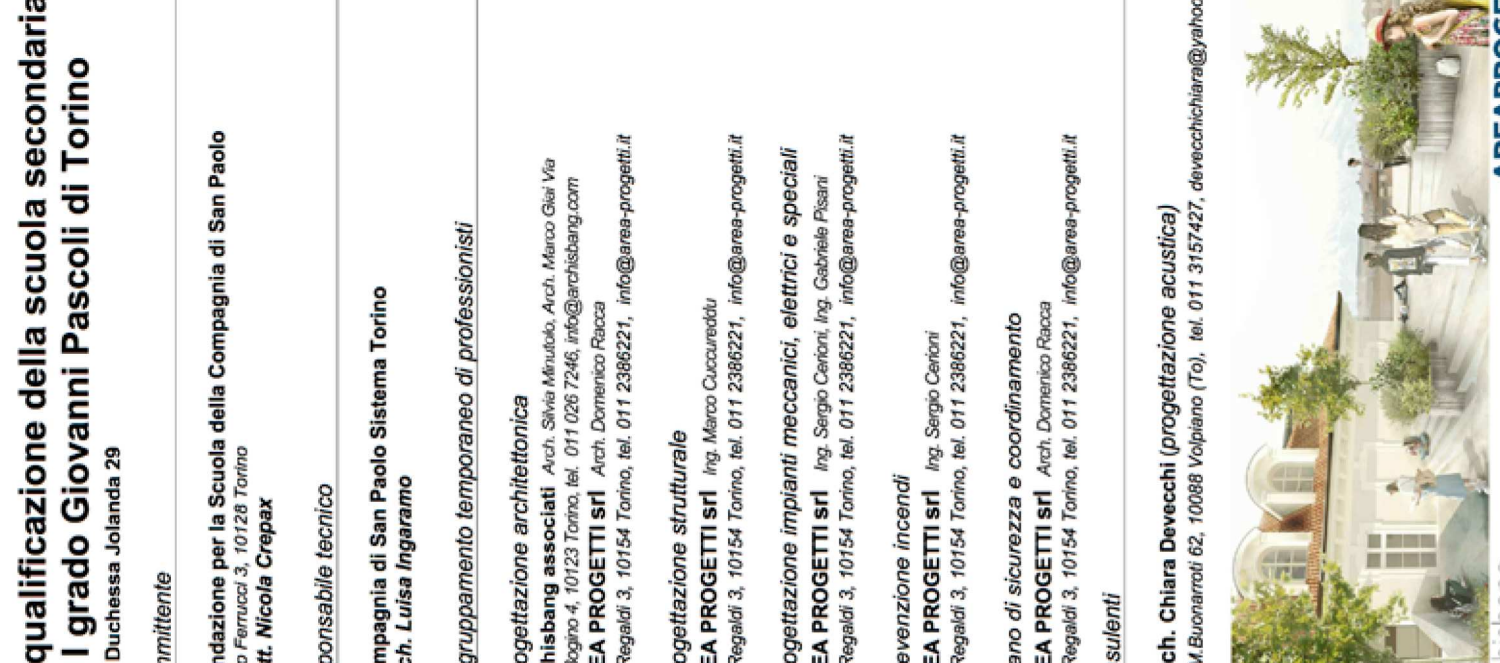



elaborato		AR_PLM_01		Inquadramento urbanistico	
scala	data	tipo	disegnata da	verificata da	approvata da
Varie	20 dicembre 2018	PAS	pratica	Varianti Permesso di Costruire	PAS_PC_VI_AR_PLM_01
file	rev.	data	redatto	verificato	approvato
20/12/18	sm	mip	sm	prima emissione	