



SEZIONE AA_ SITUAZIONE ESISTENTE




SEZIONE AA_ SITUAZIONE LICENZIATA
Situazione come da Permesso di Costruire n. 119/2018 rilasciato il 02/07/2018




SEZIONE AA_ OPERE IN VARIANTE



SEZIONE AA_ SITUAZIONE DI PROGETTO

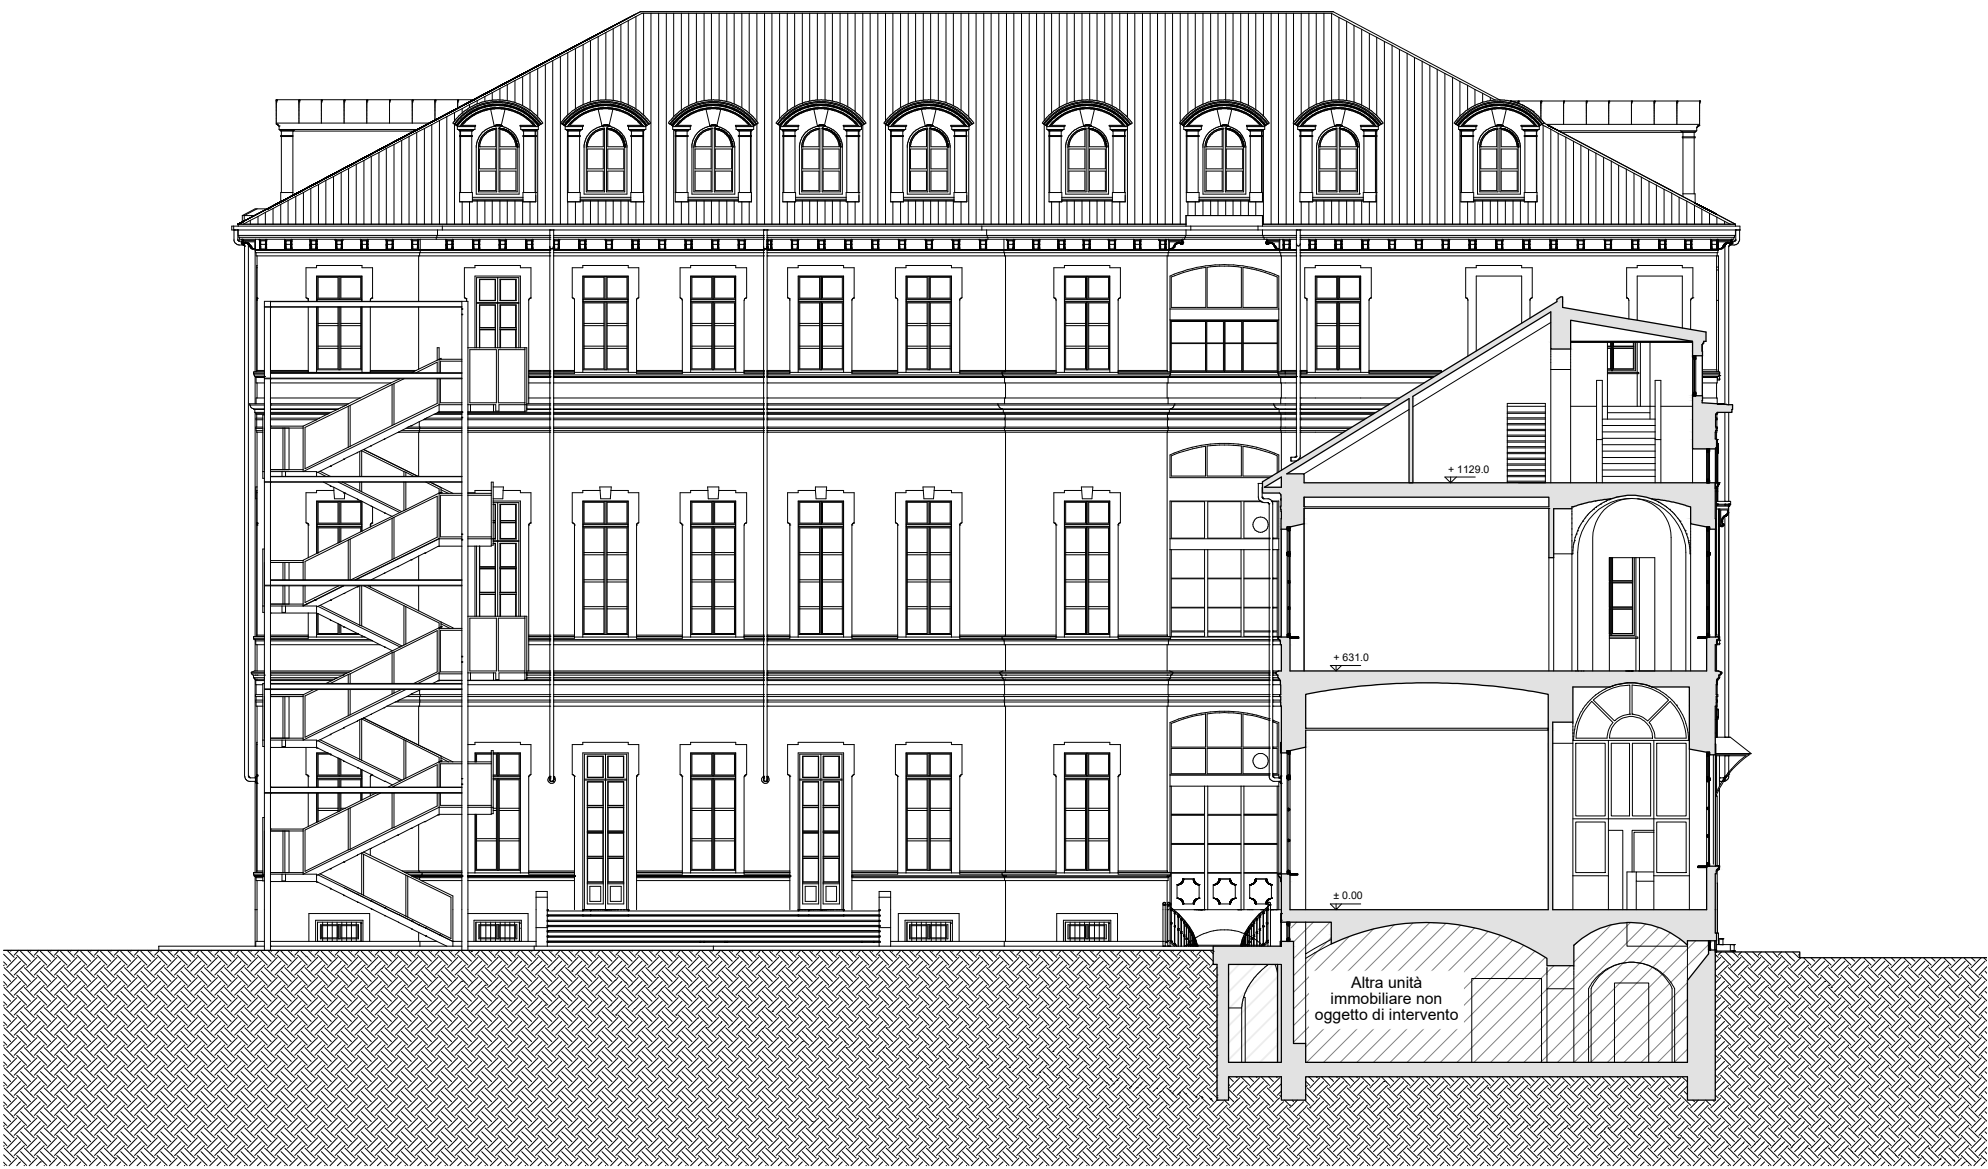


SEZIONE CC_ SITUAZIONE ESISTENTE

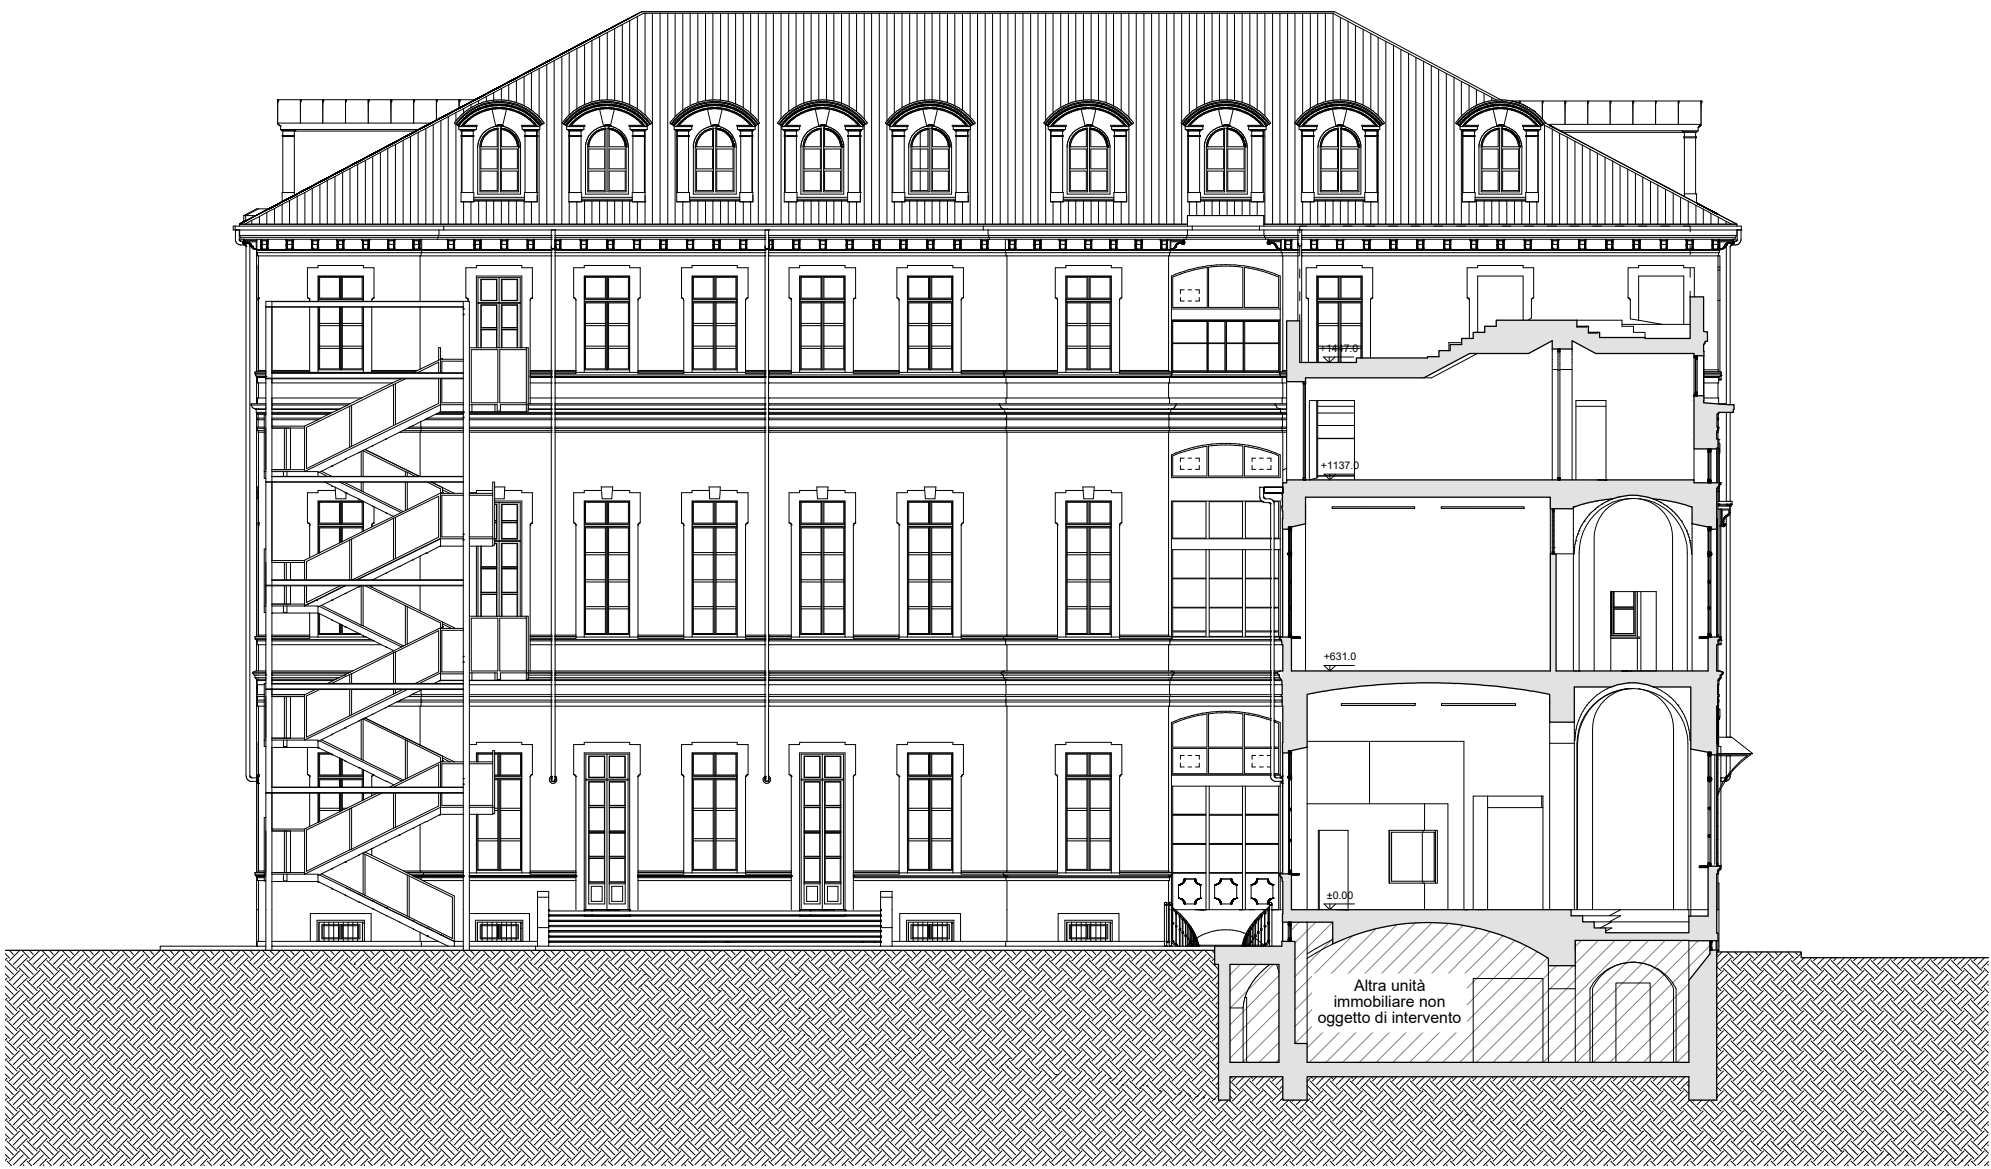

SEZIONE CC_ SITUAZIONE LICENZIATA
Situazione come da Permesso di Costruire n. 119/2018 rilasciato il 02/07/2018



SEZIONE CC_ OPERE IN VARIANTE

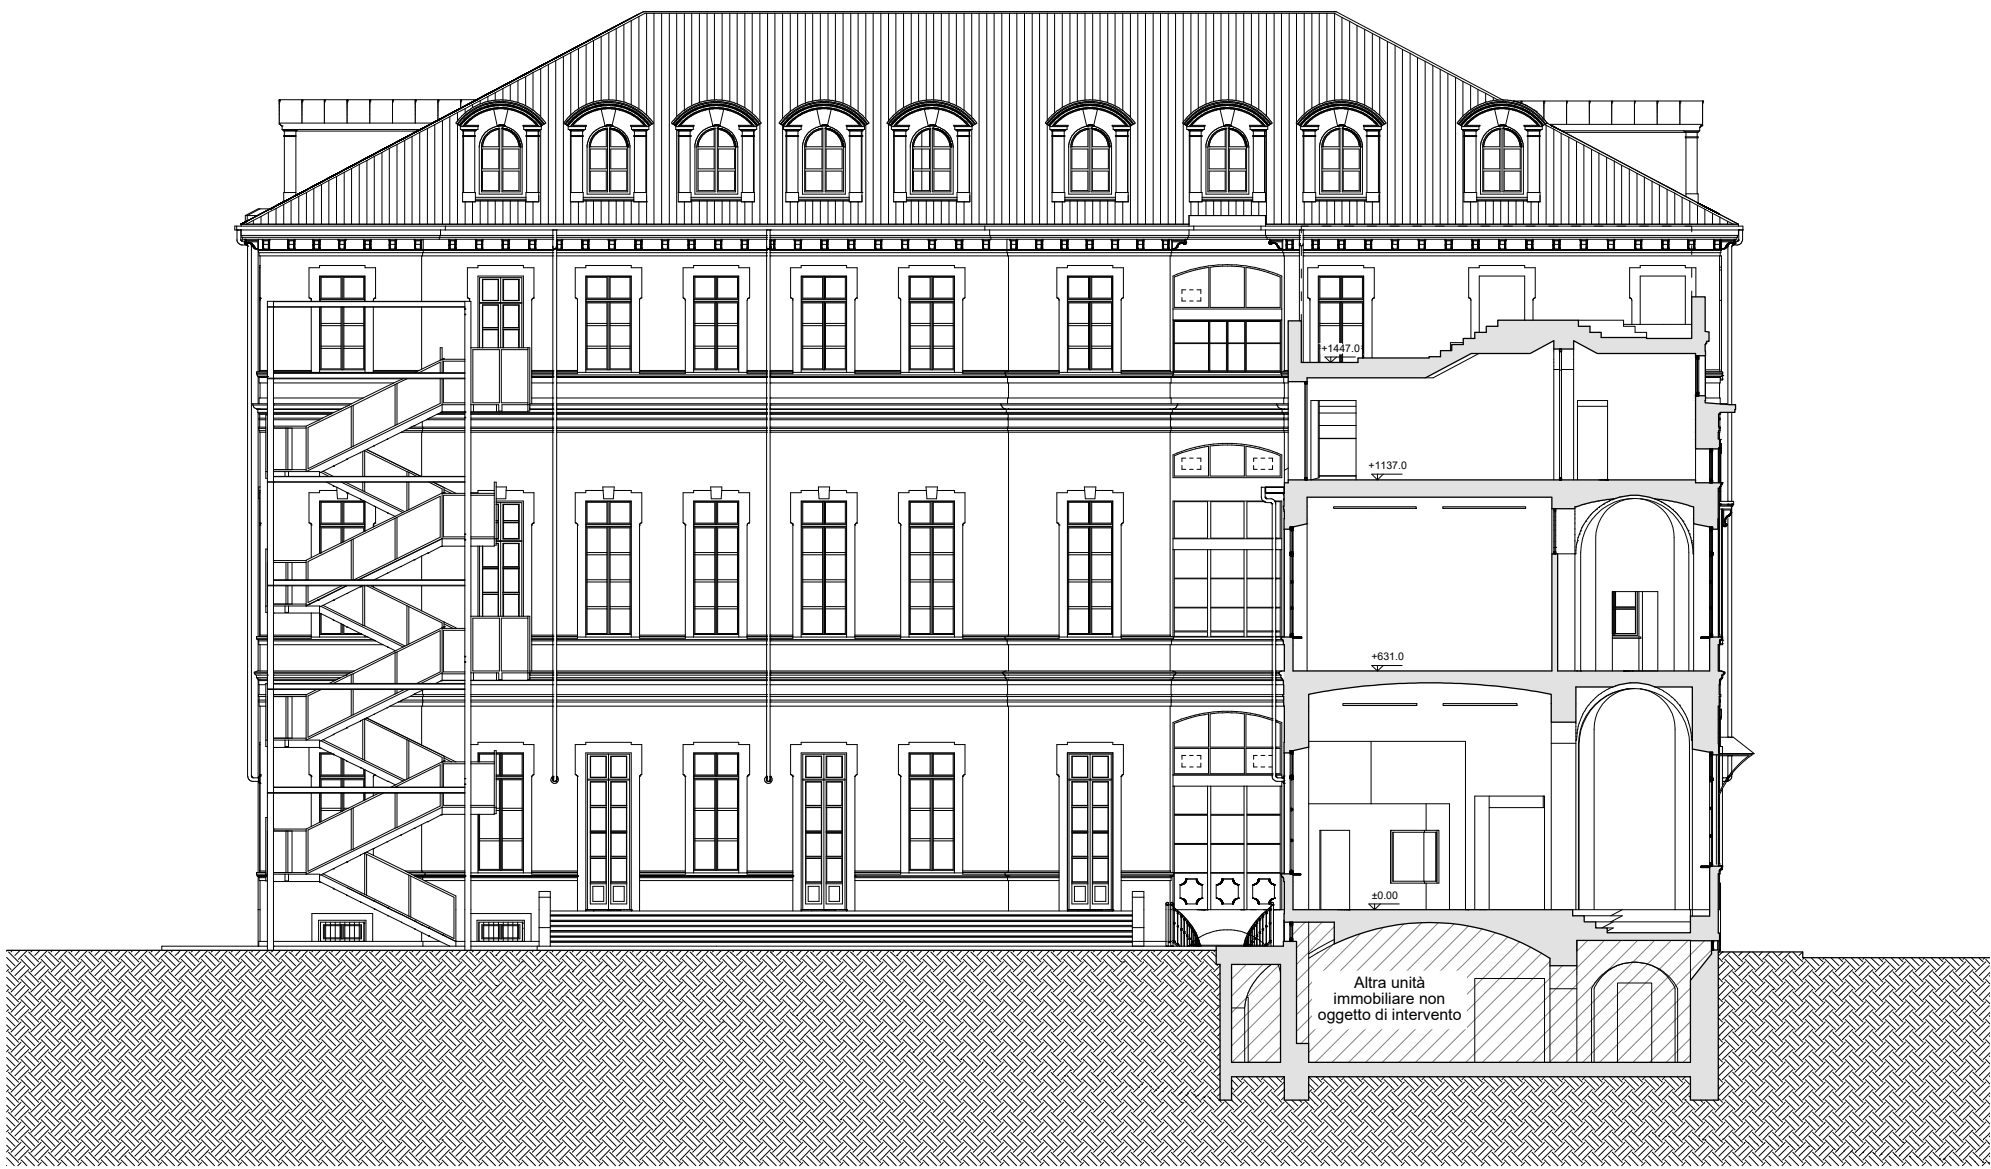

SEZIONE CC_ SITUAZIONE DI PROGETTO

LEGENDA:

■ OPERE IN DEMOLIZIONE

■ OPERE IN COSTRUZIONE

■ OPERE LICENZIATE NON REALIZZATE

Scala 1:200

0 200 400 600 800 1000

Fondazione
per la Scuola
di San Paolo

Riqualificazione della scuola secondaria
di I grado Giovanni Pascoli di Torino

Via Duchessa Jolanda 29

committente
Fondazione per la Scuola della Compagnia di San Paolo
C.so Femio 3, 10128 Torino
Dott. Nicola Crea

responsabile tecnico

Compagnia di San Paolo Sistema Torino
Arch. Luca Ingaramo

raggruppamento temporaneo di professionisti

...progettazione architettonica
Archisbang associati Arch. Silvio Murolo, Arch. Marco Gioia Via
Via Boglietti 4, 10123 Torino, tel. 011 2386221, info@archisbang.com
AREA PROGETTI srl Arch. Domenico Piacca
Via Regalmi 3, 10154 Torino, tel. 011 2386221, info@area-progetti.it

...progettazione strutturale
AREA PROGETTI srl Ing. Marco Cucuruddu
Via Regalmi 3, 10154 Torino, tel. 011 2386221, info@area-progetti.it

...progettazione impianti meccanici, elettrici e speciali
AREA PROGETTI srl Ing. Sergio Carozzi, Ing. Gabriele Piacca
Via Regalmi 3, 10154 Torino, tel. 011 2386221, info@area-progetti.it

...prevenzione incendi
AREA PROGETTI srl Ing. Sergio Carozzi
Via Regalmi 3, 10154 Torino, tel. 011 2386221, info@area-progetti.it

...piano di sicurezza e coordinamento
AREA PROGETTI srl Arch. Domenico Piacca
Via Regalmi 3, 10154 Torino, tel. 011 2386221, info@area-progetti.it

consulenti

...arch. Chiara Dewechi (progettazione acustica)
Via M. Buonarroti 62, 10088 Volpiano (To), tel. 011 3157427, dewechichiar@yaho.it



elaborato	AR_SZN_01				
oggetto	Sezione AA, Sezione CC Sovrapposizioni				
scala	1:200				
data	20 dicembre 2018				
pratica	PAS				
fase	Variante Permesso di Costruire				
file	PAS_PC_V1_AR_SZN_01				
rev.	data	redatto	verificato	approvato	oggetto revisione
	20/12/18	alghd	mgrv	sm	prima emissione