STATO AUTORIZZATO _ PROSPETTO SUD - VIA CATANIA

STATO AUTORIZZATO _ PROSPETTO EST - VIA BUSCALIONI

PROGETTO _ PROSPETTO SUD - VIA CATANIA

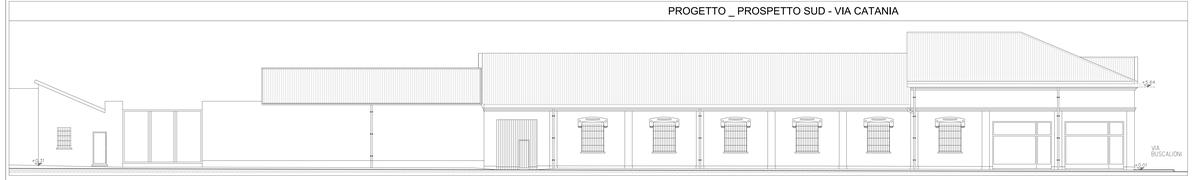

PROGETTO _ PROSPETTO EST - VIA BUSCALIONI

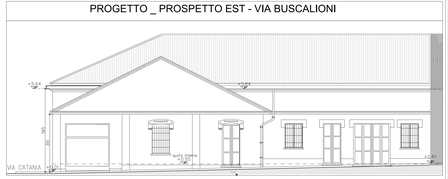

SOVRAPPOSIZIONI _ PROSPETTO SUD - VIA CATANIA

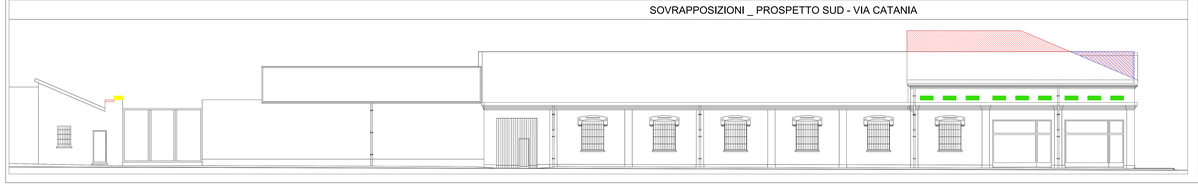

SOVRAPPOSIZIONI _ PROSPETTO EST - VIA BUSCALIONI

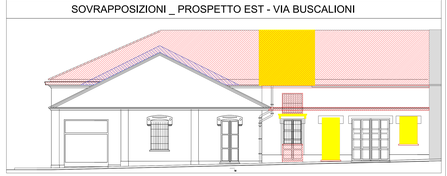

PARTICOLARE COSTRUTTIVI DELLA COPERTURA sc. 1:10

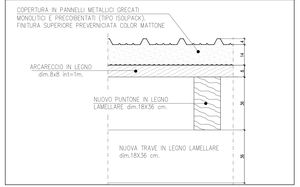

PARTICOLARI DELLA FACCIATA SU VIA BUSCALIONI _ scala 1:20

PROSPETTO

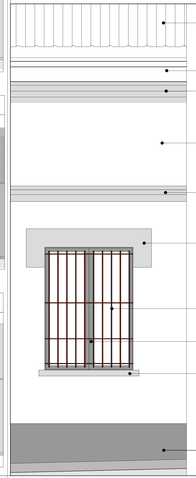

COPERTURA IN PANNELLI METALLICI GRECATI MONOLITICI E PRECOBRENTATI (TIPO ISOLPACK) FINITURA SUPERIORE PREVERNICIATA colore: TESTA DI MORO

GRONDA IN ALLUMINIO VERNICIATO colore: TESTA DI MORO

CORNICE PREFABBRICATA TINTEGGIATA DISEGNO COME ATTIGUA ESISTENTE colore:PAGLIERINO CHIARO

MURATURA ESISTENTE INTONACATA E TINTEGGIATA colore:MATTONE

CORNICE PREFABBRICATA TINTEGGIATA DISEGNO COME ATTIGUA ESISTENTE colore: PAGLIERINO CHIARO

CORNICE FINESTRA PREFABBRICATA TINTEGGIATA DISEGNO SIMILE A QUELLE CONTIGUE colore:PAGLIERINO CHIARO

INFERRIATA IN FERRO VERNICIATO colore: GRIGIO FANGO

NUOVO SERRAMENTO IN PVC A TAGLIO TERMICO CON VETROCAMERA colore: GRIGIO

DAVANZALI IN CEMENTO TINTEGGIATO colore:PAGLIERINO CHIARO

ZOCCOLATURA INTONACATA E TINTEGGIATA colore:PIETRA DI VIGGIU'

SEZIONE

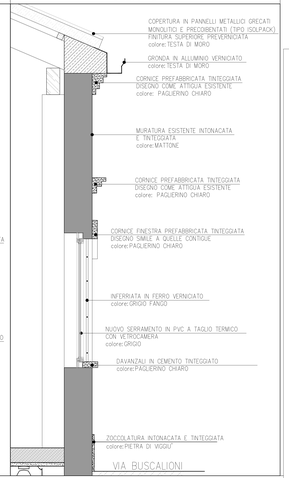

COPERTURA IN PANNELLI METALLICI GRECATI MONOLITICI E PRECOBRENTATI (TIPO ISOLPACK) FINITURA SUPERIORE PREVERNICIATA colore: TESTA DI MORO

GRONDA IN ALLUMINIO VERNICIATO colore: TESTA DI MORO

CORNICE PREFABBRICATA TINTEGGIATA DISEGNO COME ATTIGUA ESISTENTE colore: PAGLIERINO CHIARO

MURATURA ESISTENTE INTONACATA E TINTEGGIATA colore:MATTONE

CORNICE PREFABBRICATA TINTEGGIATA DISEGNO COME ATTIGUA ESISTENTE colore: PAGLIERINO CHIARO

CORNICE FINESTRA PREFABBRICATA TINTEGGIATA DISEGNO SIMILE A QUELLE CONTIGUE colore:PAGLIERINO CHIARO

INFERRIATA IN FERRO VERNICIATO colore: GRIGIO FANGO

NUOVO SERRAMENTO IN PVC A TAGLIO TERMICO CON VETROCAMERA colore: GRIGIO

DAVANZALI IN CEMENTO TINTEGGIATO colore:PAGLIERINO CHIARO

ZOCCOLATURA INTONACATA E TINTEGGIATA colore:PIETRA DI VIGGIU'

LEGENDA RETINI INTERVENTI

- AREA NON OGGETTO D'INTERVENTO
- DEMOLIZIONI
- NUOVE COSTRUZIONI
- DEMOLIZIONI NON ESEGUITE
- COSTRUZIONI NON ESEGUITE

23/04/18		REV_001	
DATA	FILE	REVISIONE	APPROV.

CITTA' DI TORINO

via Catania, 39-45
via Buscalioni 14-16

PERMESSO DI COSTRUIRE IN DEROGA

art. 14 D.P.R. n. 380/2001 e art.51 L.R.56 Legge 106/2011
IN VARIANTE ALLA S.C.I.A.
prot. 2017/6/23625

ELABORATO	TAVOLA
PROSPETTI E PARTICOLARI	A_02
DATA 20/03/2018	SCALA 1:100
FILE	

Fiavio Modena Associati
Via Sacchi n.3 - 10128 Torino
tel. 011.5629.611 - fax 011.5629.600 - cell.
e-mail: disegno@modenaassociati.it

PROGETTO:
arch. Flavio MODENA
arch. Romana GRANATA
arch. Paola AGORAS

PROPRIETA':

BROCARELLO Germana
strada dei Cumoli Alti 63 - Moncalieri
C.F.: BRCGMN37H05L219R

Questo elaborato è di proprietà dello studio Flavio Modena + Associati. Qualsiasi riproduzione o riproduzione anche parziale deve essere obbligatoriamente autorizzata.