


Il Dirigente
Dot.ssa Magia IGUERA

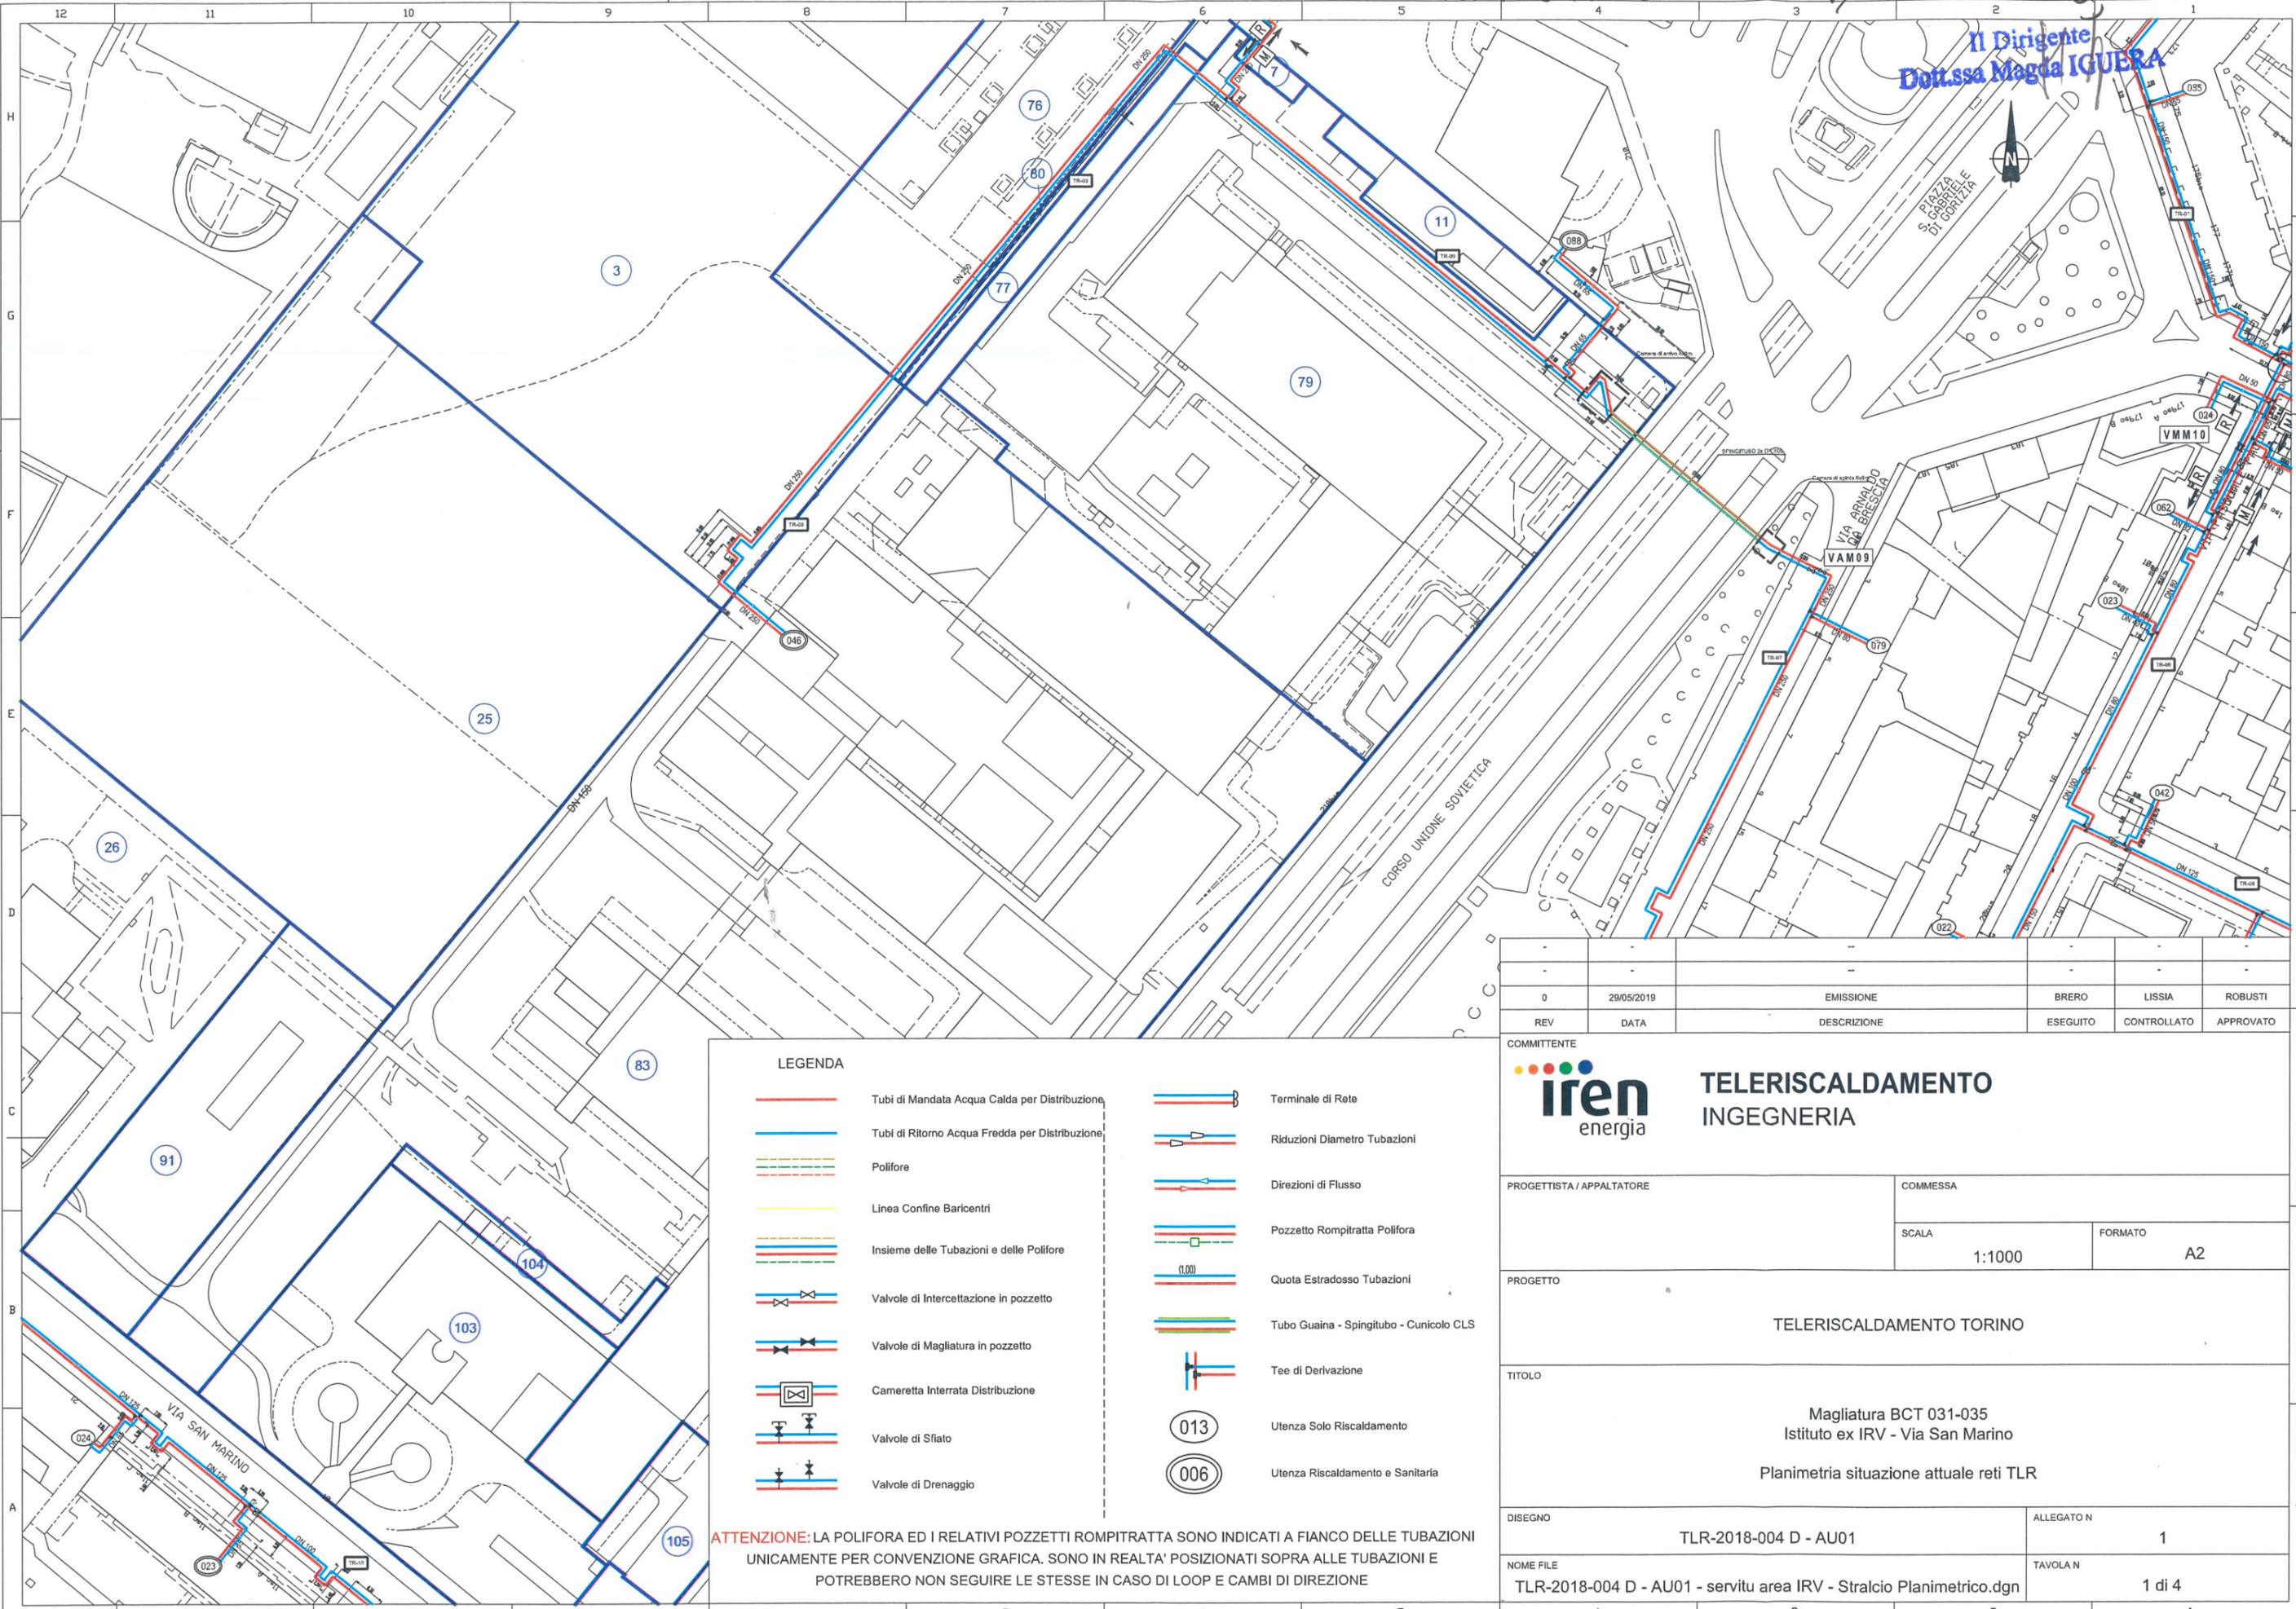

LEGENDA

	Tubi di Mandata Acqua Calda per Distribuzione		Terminale di Rete
	Tubi di Ritorno Acqua Fredda per Distribuzione		Riduzioni Diametro Tubazioni
	Polifore		Direzioni di Flusso
	Linea Confine Baricentri		Pozzetto Rompritratta Polifora
	Insieme delle Tubazioni e delle Polifore		Quota Estradosso Tubazioni
	Valvole di Intercettazione in pozzetto		Tubo Guaina - Spingitubo - Cunicolo CLS
	Valvole di Magliatura in pozzetto		Tee di Derivazione
	Cameretta Interrata Distribuzione		Utenza Solo Riscaldamento
	Valvole di Sfiato		Utenza Riscaldamento e Sanitaria
	Valvole di Drenaggio		

ATTENZIONE: LA POLIFORA ED I RELATIVI POZZETTI ROMPRITRATTA SONO INDICATI A FIANCO DELLE TUBAZIONI UNICAMENTE PER CONVENZIONE GRAFICA. SONO IN REALTA' POSIZIONATI SOPRA ALLE TUBAZIONI E POTREBBERO NON SEGUIRE LE STESSE IN CASO DI LOOP E CAMBI DI DIREZIONE

0	29/05/2019	EMISSIONE	BRERO	LISSIA	ROBUSTI
REV	DATA	DESCRIZIONE	ESEGUITO	CONTROLLATO	APPROVATO

COMMITTENTE

TELERISCALDAMENTO INGEGNERIA

PROGETTISTA / APPALTATORE	COMMESSA	
	SCALA	FORMATO
	1:1000	A2
PROGETTO	TELERISCALDAMENTO TORINO	
TITOLO	Magliatura BCT 031-035 Istituto ex IRV - Via San Marino Planimetria situazione attuale reti TLR	
DISEGNO	TLR-2018-004 D - AU01	ALLEGATO N 1
NOME FILE	TLR-2018-004 D - AU01 - servitu area IRV - Stralcio Planimetrico.dgn	TAVOLA N 1 di 4