

comune di torino
via valprato 69
intervento di restauro con cambio
di destinazione d'uso

P.D.C.
permesso di costruire in deroga
ai sensi dell'art. 5 della L. 106/2011

TITOLO:
PROSPETTI E SEZIONI DI RILIEVO


scala 1:100
marzo 2017

proprietà
S.G.S. S.R.L.
P.I. 10156790015


progettista:




massimo raschiatore architetto
via sant'anselmo 8-10125 torino
www.massimoraschiatore.it

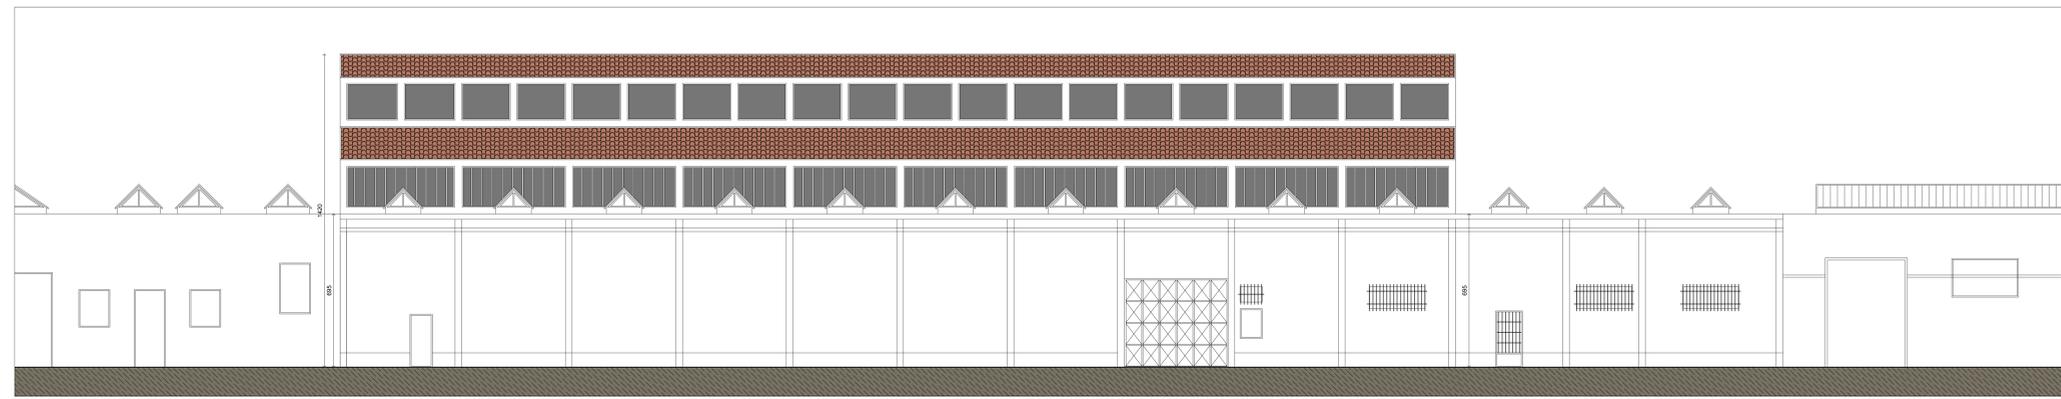



PROSPETTO SU VIA VALPRATO

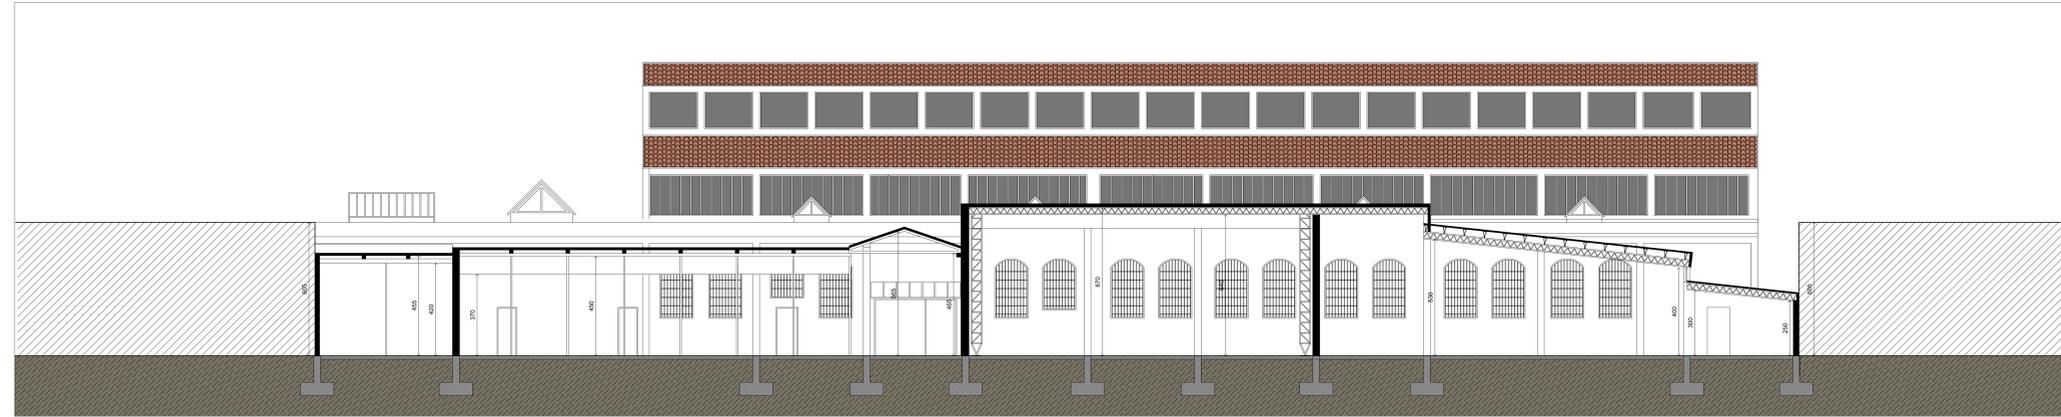

SEZIONE CC

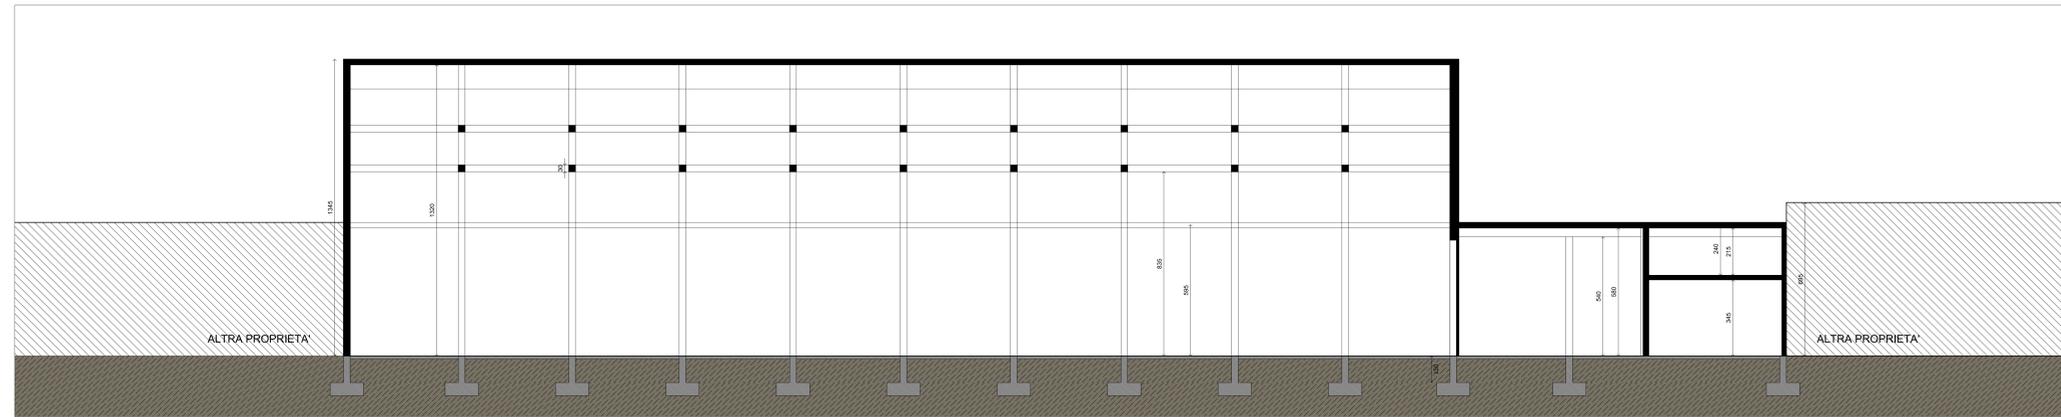

SEZIONE AA

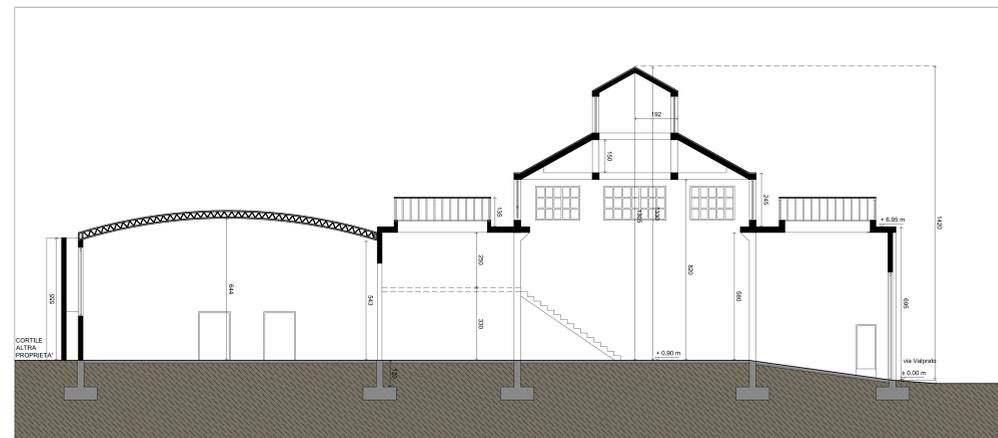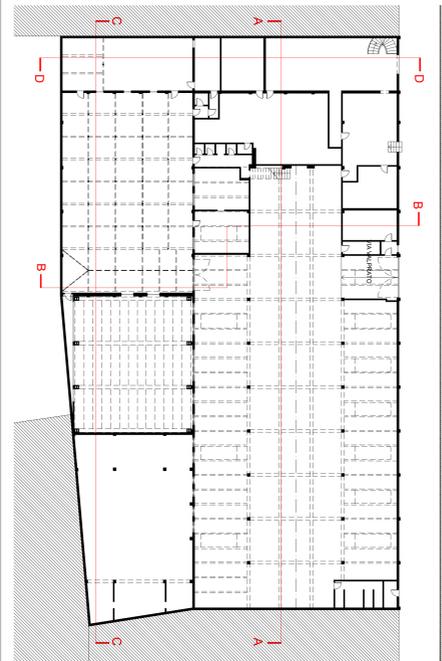

SEZIONE BB



SEZIONE DD