


Doc. 2013-04153/260

**La Dirigente
SUSANNA ROPATO**


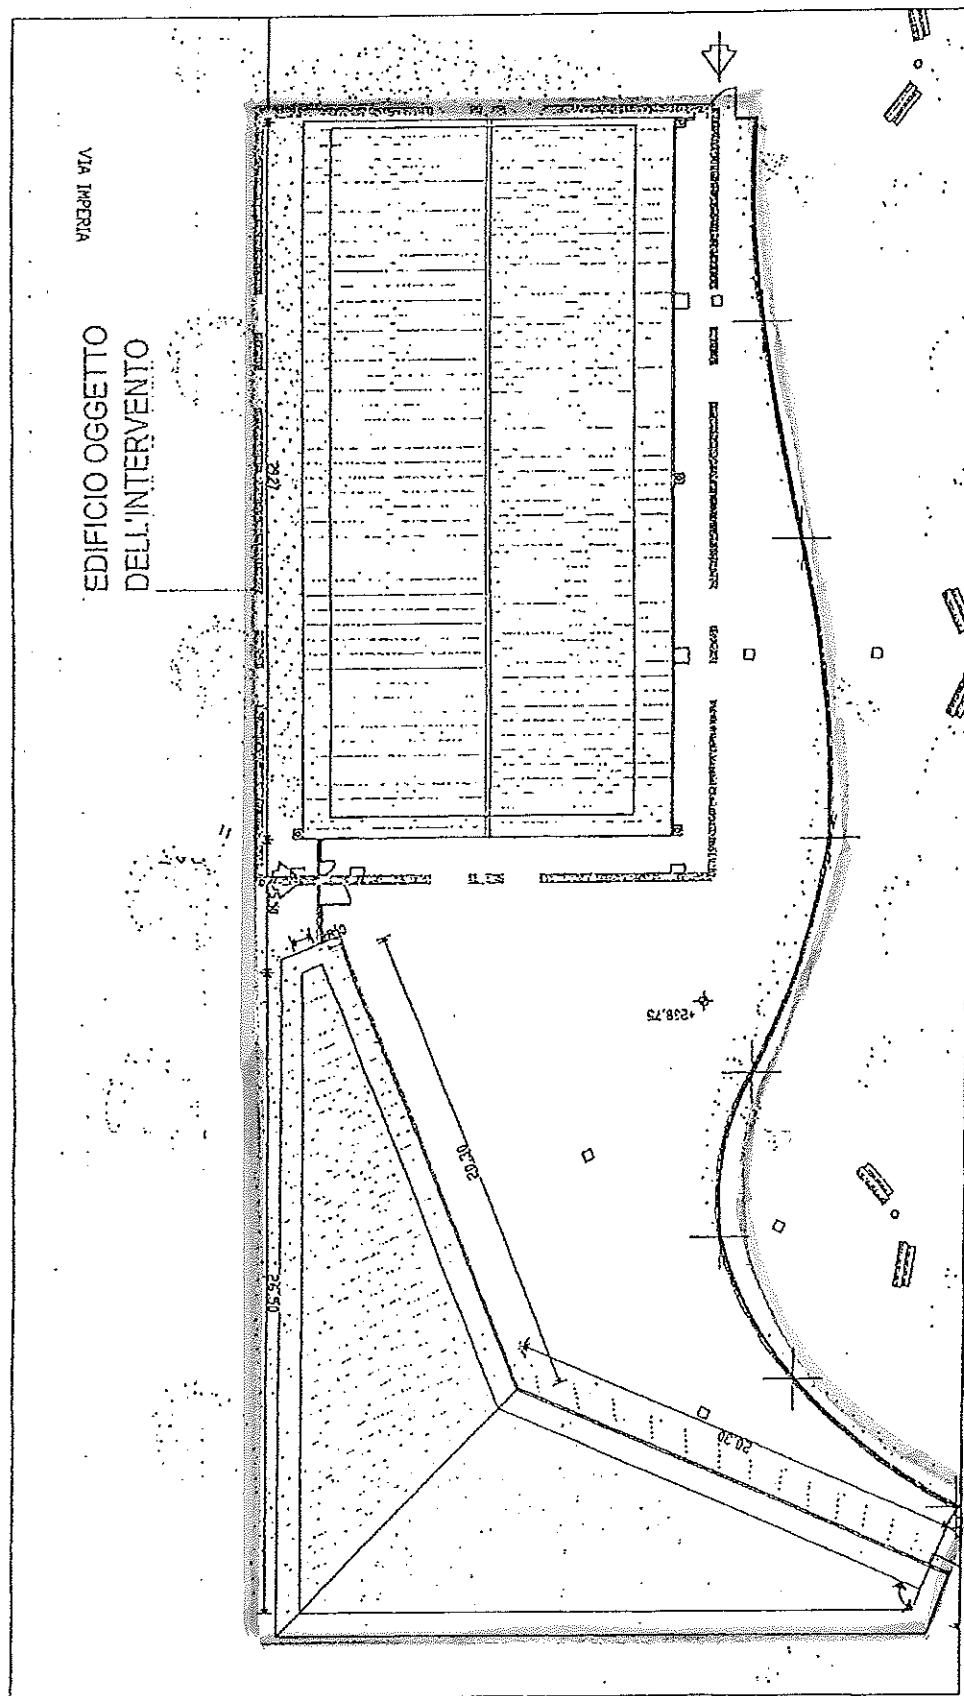


PLANIMETRIA GENERALE - scala 1:200

சுதந்திரம்

dal Torino	civ.	Identificativi Catastali: Sezione: Foglio: 1462 Particella: 221 Subalterno:	Compilata da: De Salvo Placido Iscritta all'albo: Geometri Prov. Torino	N. 8086
---------------	------	---	---	---------

PIANO TERRA - Hm=3.00m

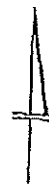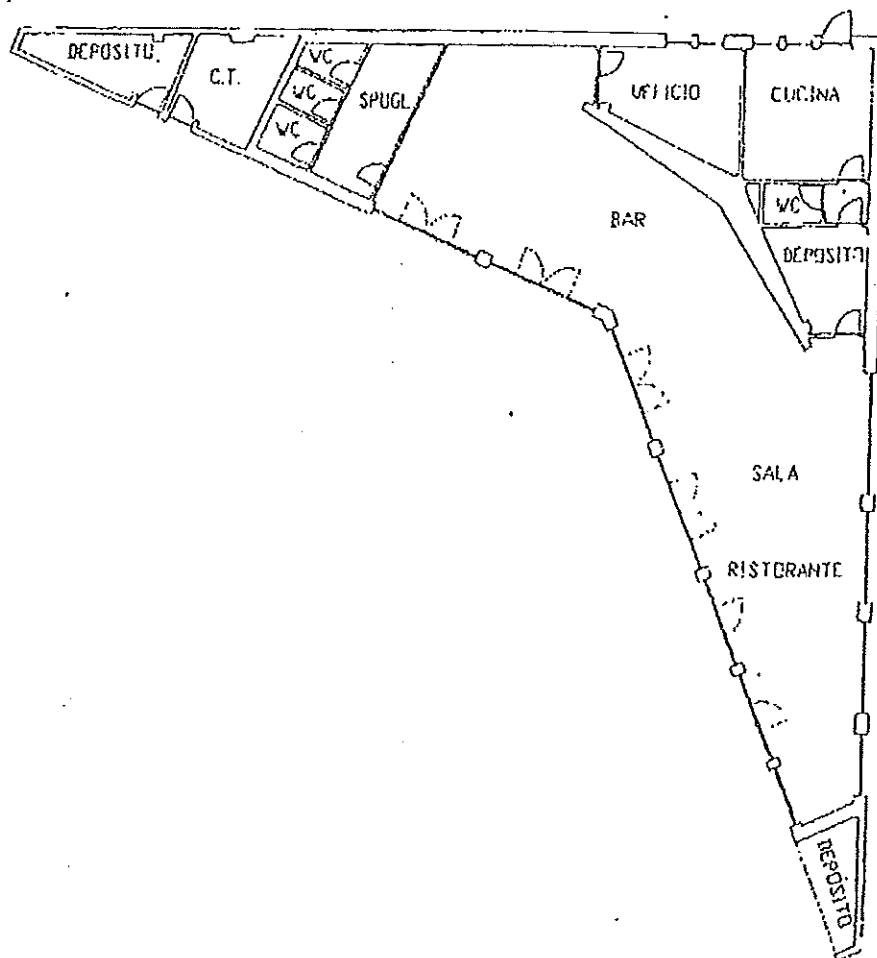

ALL. 1 - 43
La Dirigente
Ing. Saverio RORATO

10

