



**CITTA' DI TORINO**

**CORSO CASALE 398/C**

**PROGETTO PER OPERE DI DIVISIONE  
INTERNA DI UN LOCALE COMMERCIALE  
PER LA REALIZZAZIONE DI UNA  
CLINICA VETERINARIA**

**PERMESSO DI COSTRUIRE  
ai sensi dell'art. 13 della Legge 106/2011**

## INQUADRAMENTO URBANISTICO

### IL PROGETTISTA

Ing. Michele De Rossi  
C.so Unione Sovietica 241  
10134 Torino  
tel. 380 4346138

### LA PROPRIETA'

Dott. Andrea Nespro  
Via Di Mezzo 8  
10019 Strambino (TO)


### REVISIONI

Rev.0	data : 25/02/2019	note : EMISSIONE
Rev.1	data :	note :
Rev.2	data :	note :
Rev.3	data :	note :
Rev.4	data :	note :

LA PRESENTE TAVOLA ANNULLA E SOSTITUISCE TUTTE LE VERSIONI PRECEDENTI



ESTRATTO P.R.G.C. - Scala 1:5000

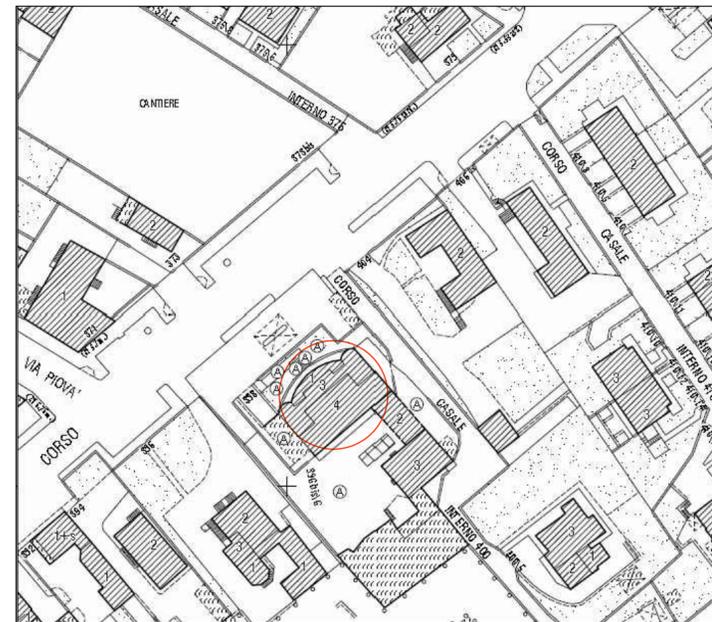

ESTRATTO CARTA TECNICA - Scala 1:1000