


Arch. Aldo De Martino  
 1023 Torino Via Teofilo Rossi 3 tel/fax 011 537445  
 descrizione delle opere : PERMESSO DI COSTRUIRE  
 PIANO CASA REGIONE PIEMONTE  
 AMPLIAMENTO CASA DI CIVILE ABITAZIONE  
 IN TORINO VIA PREMUDA 4  
 PROSPETTI E SEZIONI  
 committente : BENVENUTI FERNANDO data 11/12/18 scala 1:100 02

committente : progettista :


SEZIONE A-A1 1:100  
 ATTUALE




SEZIONE A-A1 1:100  
 PROGETTO

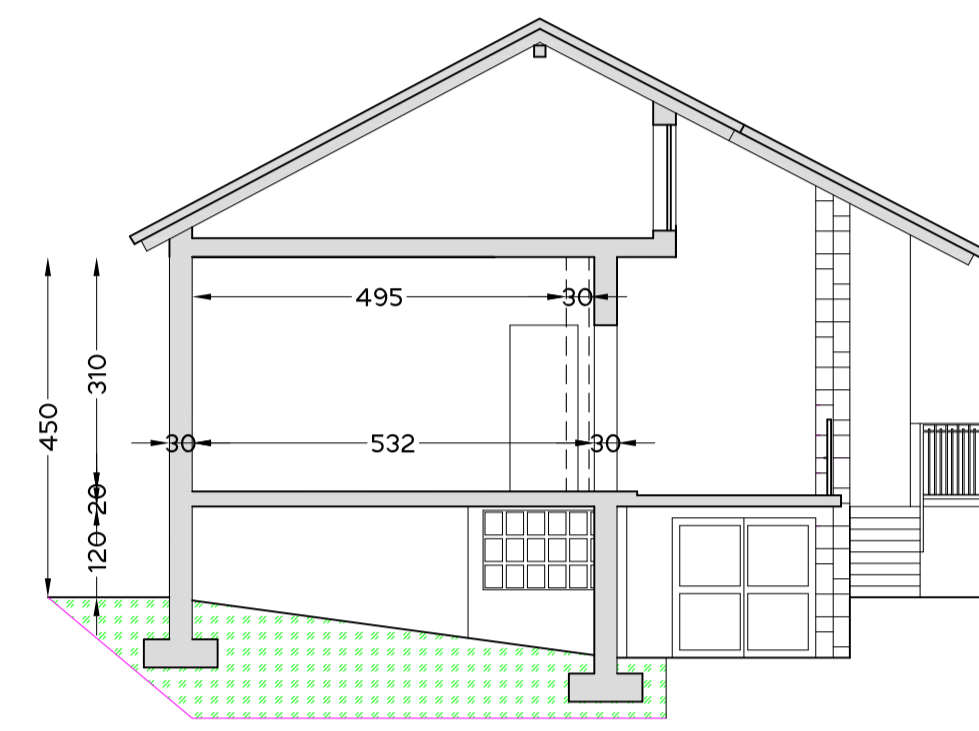


SEZIONE A-A1 1:100  
 SOVRAPPOSIZIONE

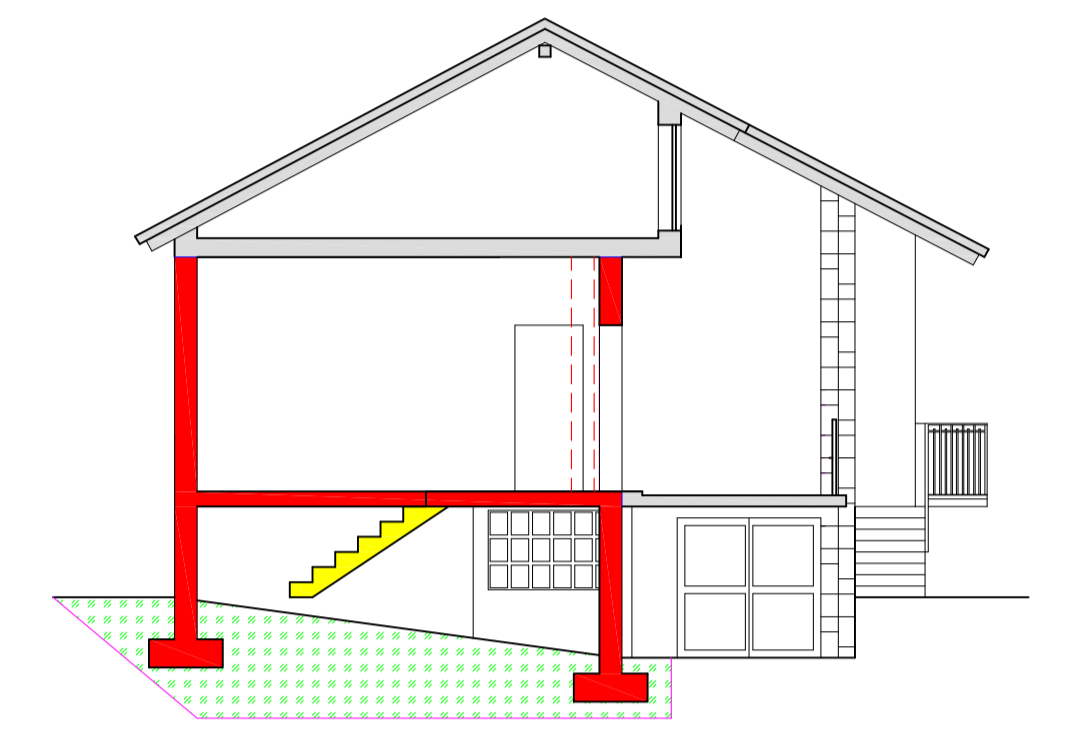


PARTICOLARE COSTRUTTIVO 1:50

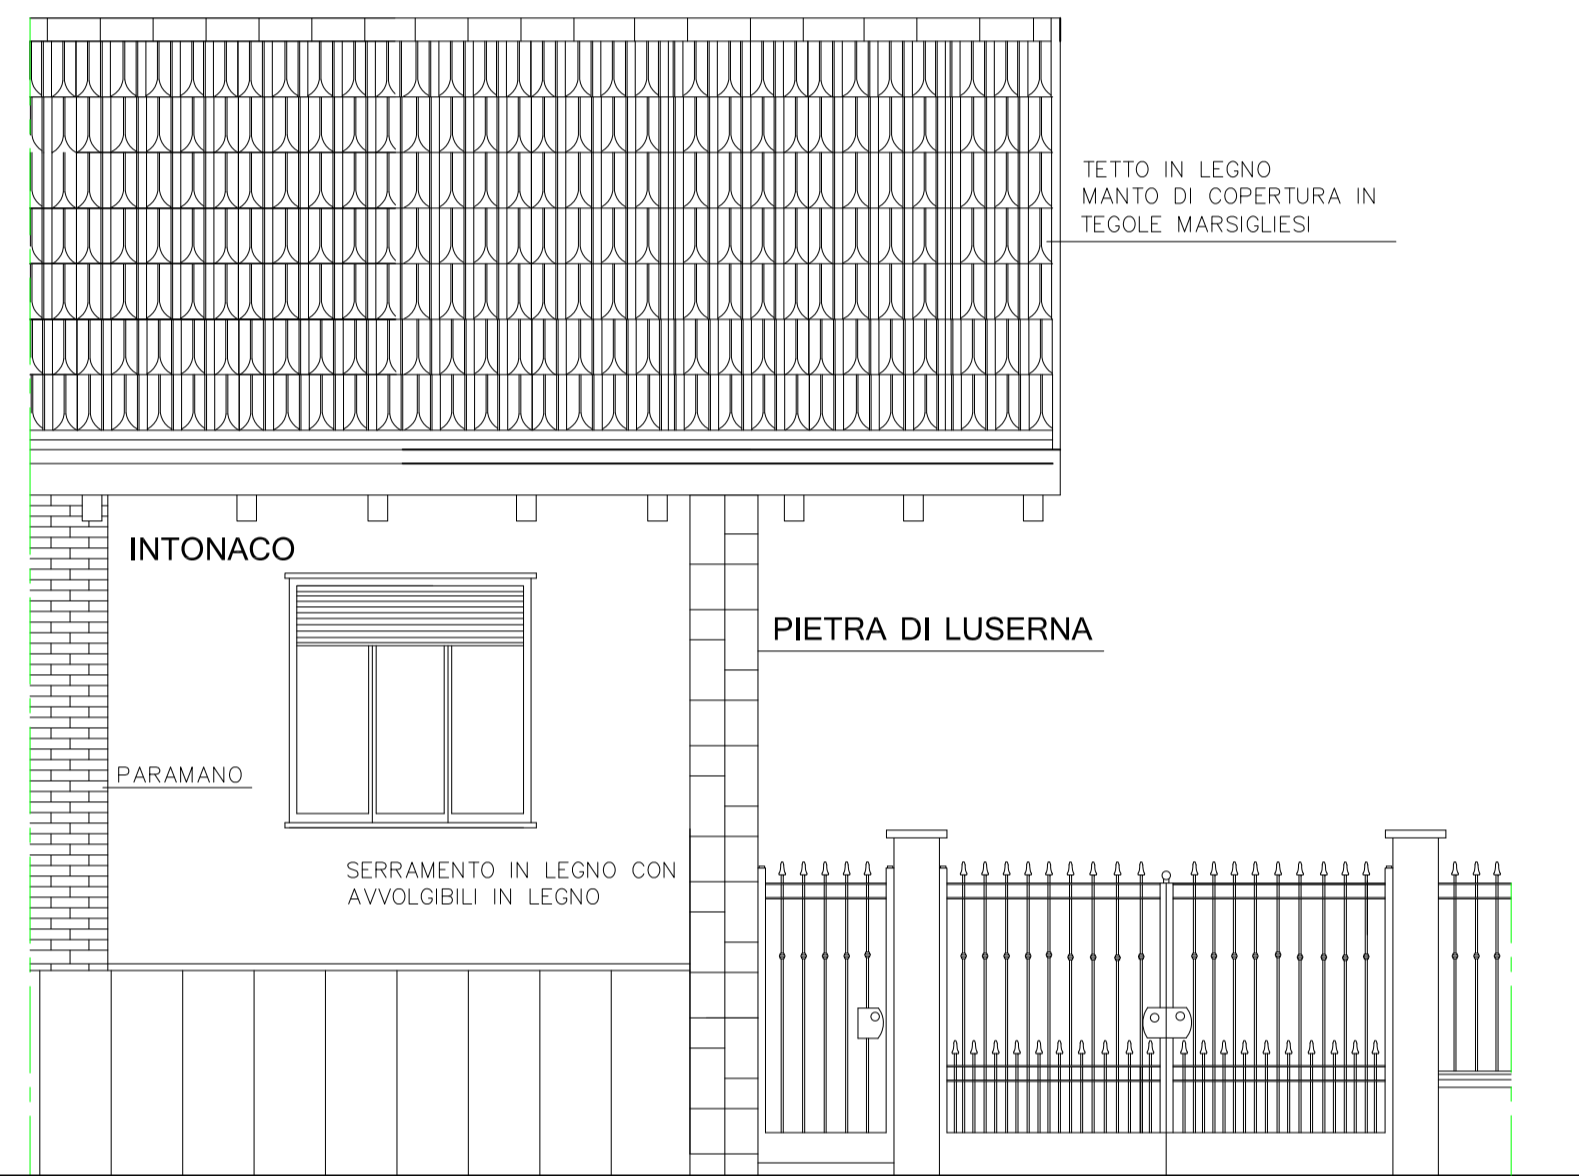


SEZIONE B-B1 1:100  
 ATTUALE

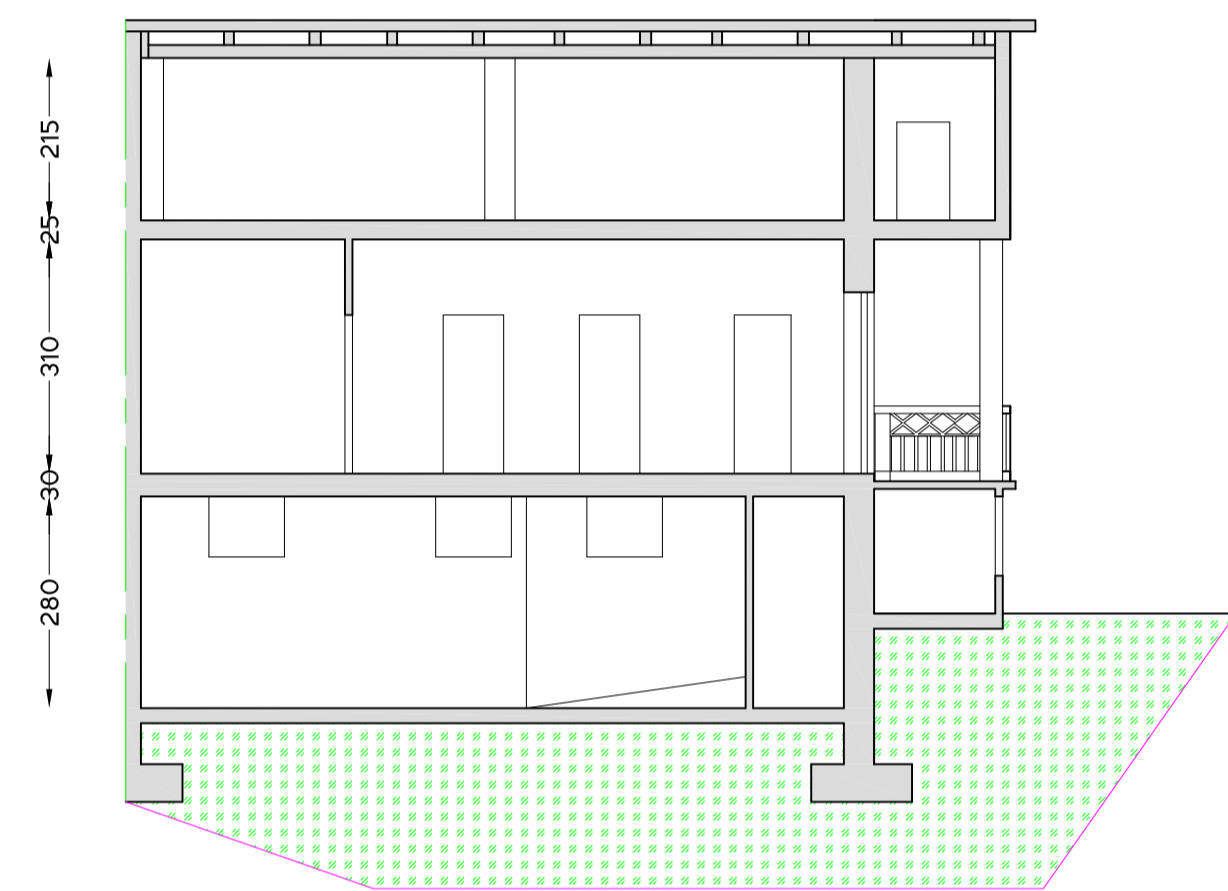


SEZIONE B-B1 1:100  
 PROGETTO

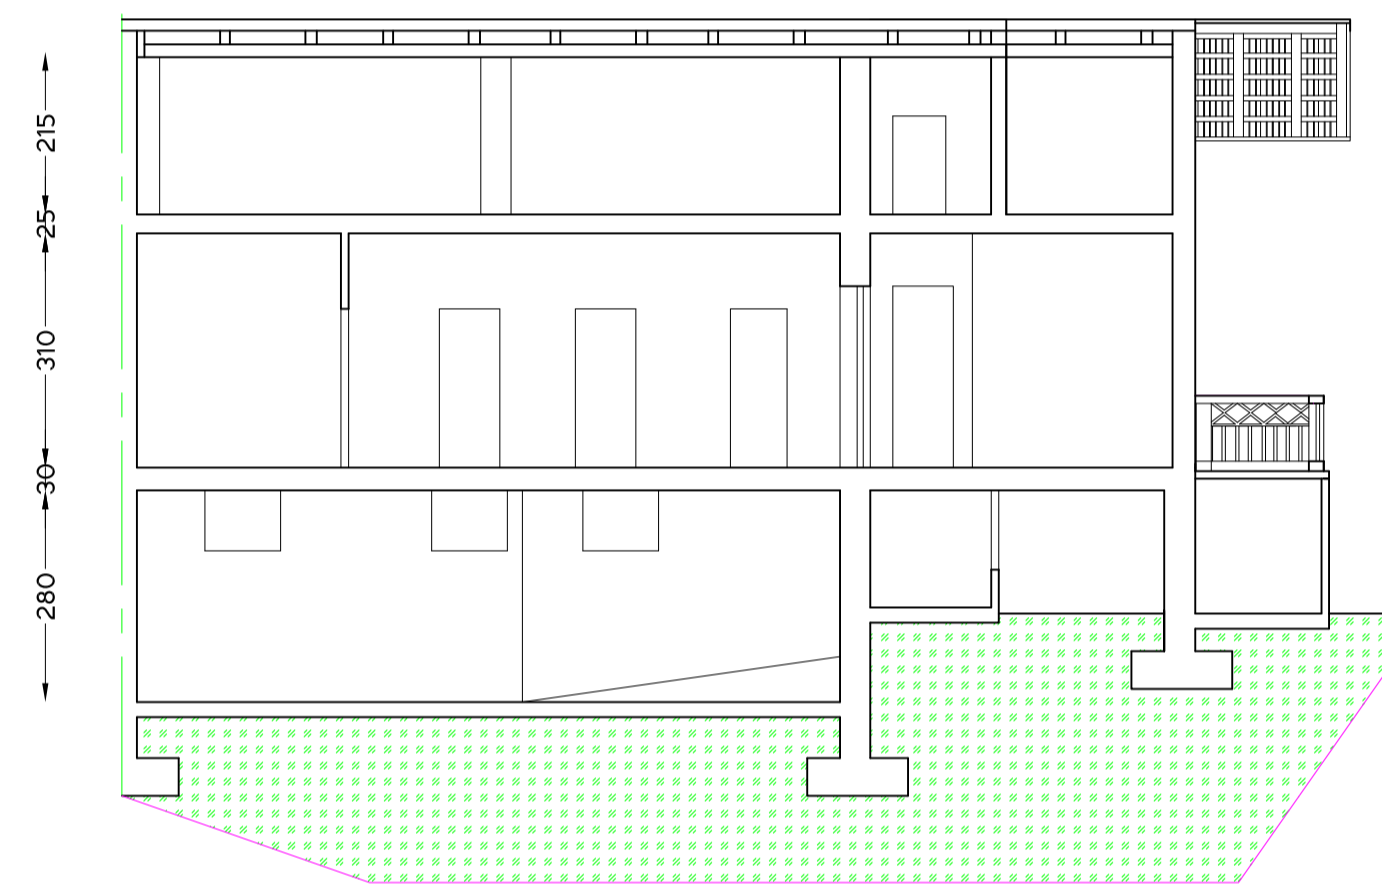


SEZIONE B-B1 1:100  
 SOVRAPPOSIZIONE

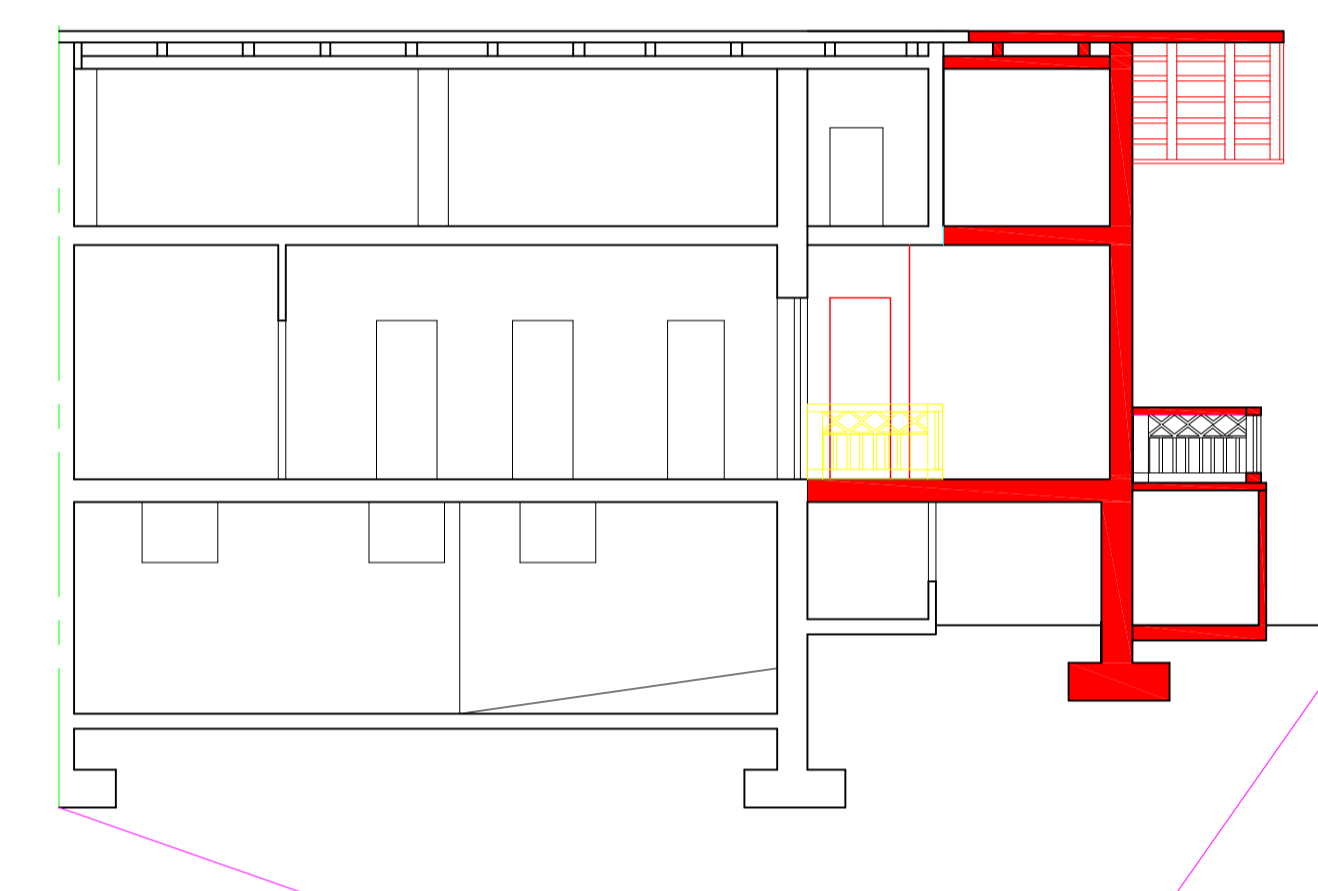


PROSPETTO NORD 1:100  
 ATTUALE

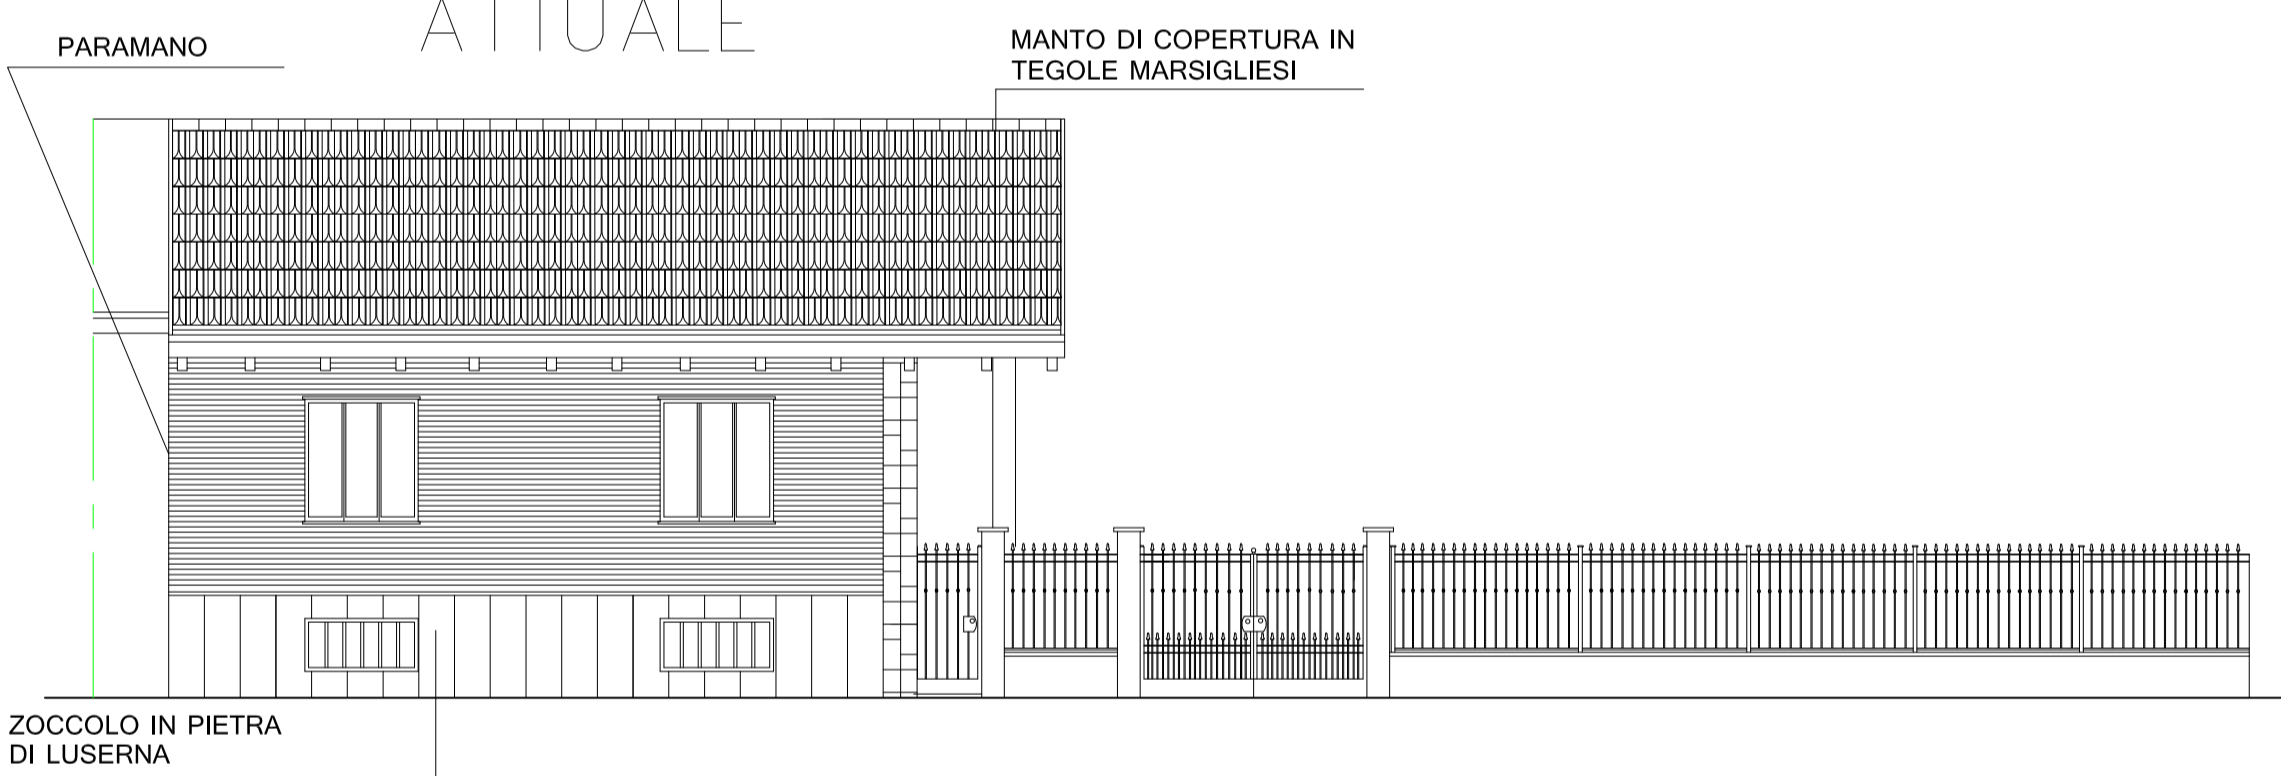


PROSPETTO NORD 1:100  
 PROGETTO

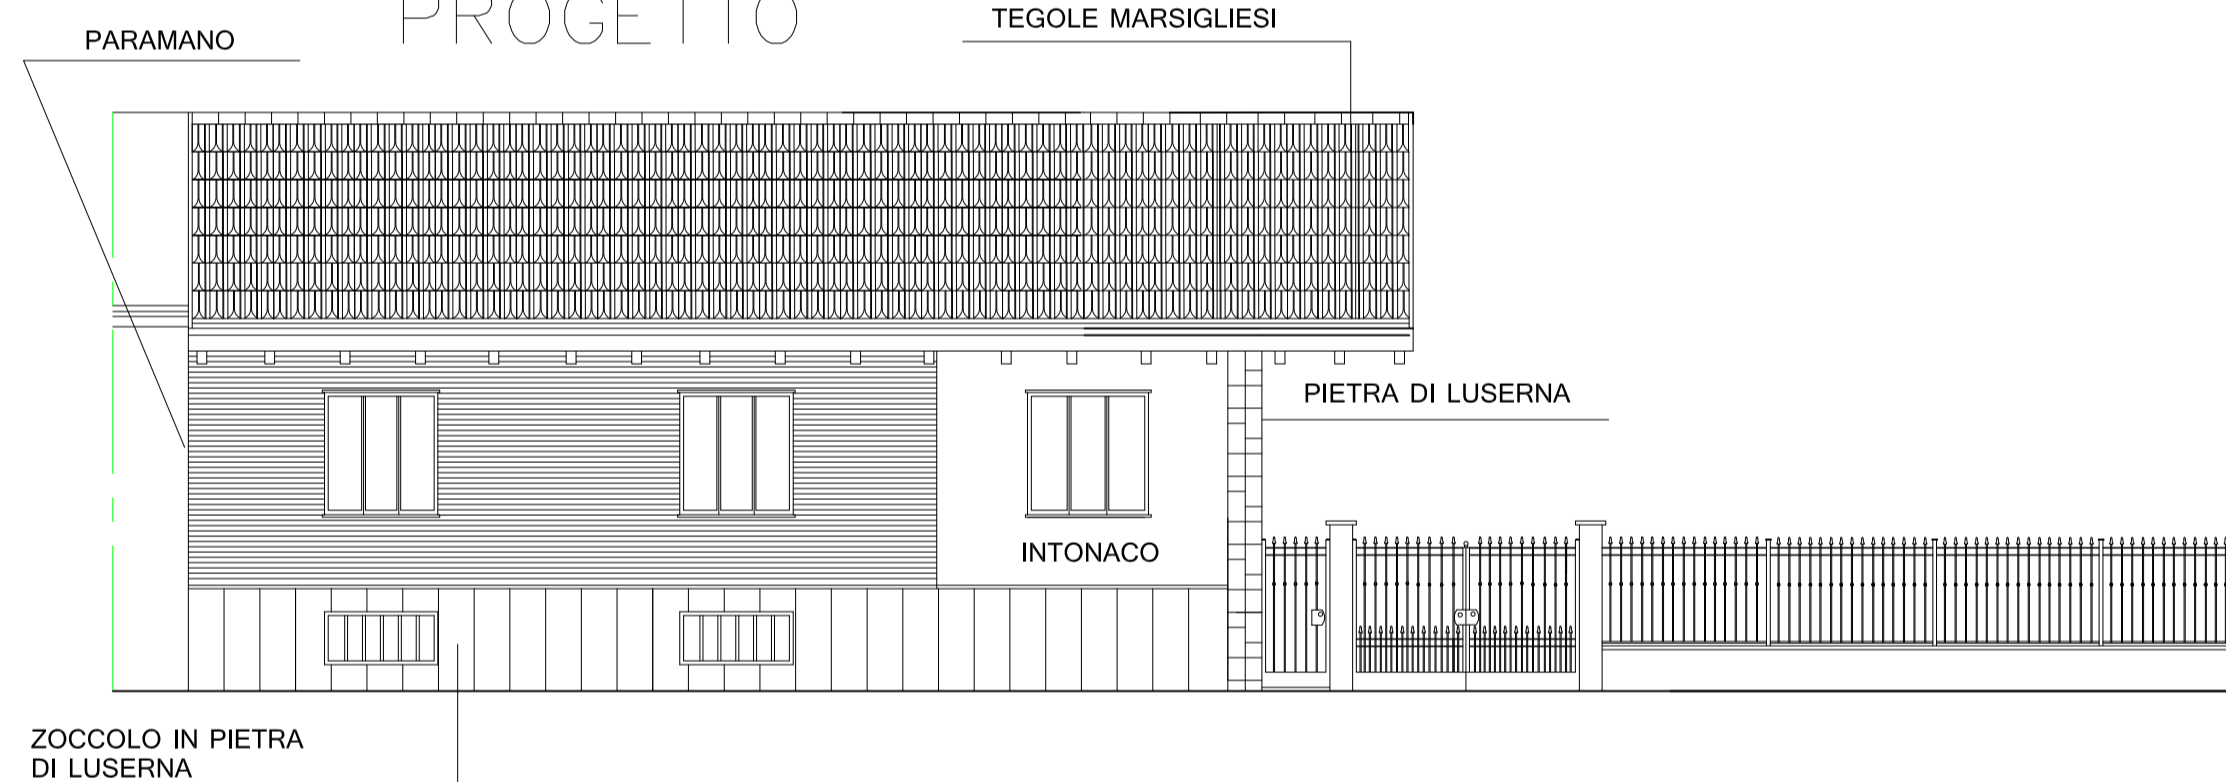


PROSPETTO NORD 1:100  
 ATTUALE

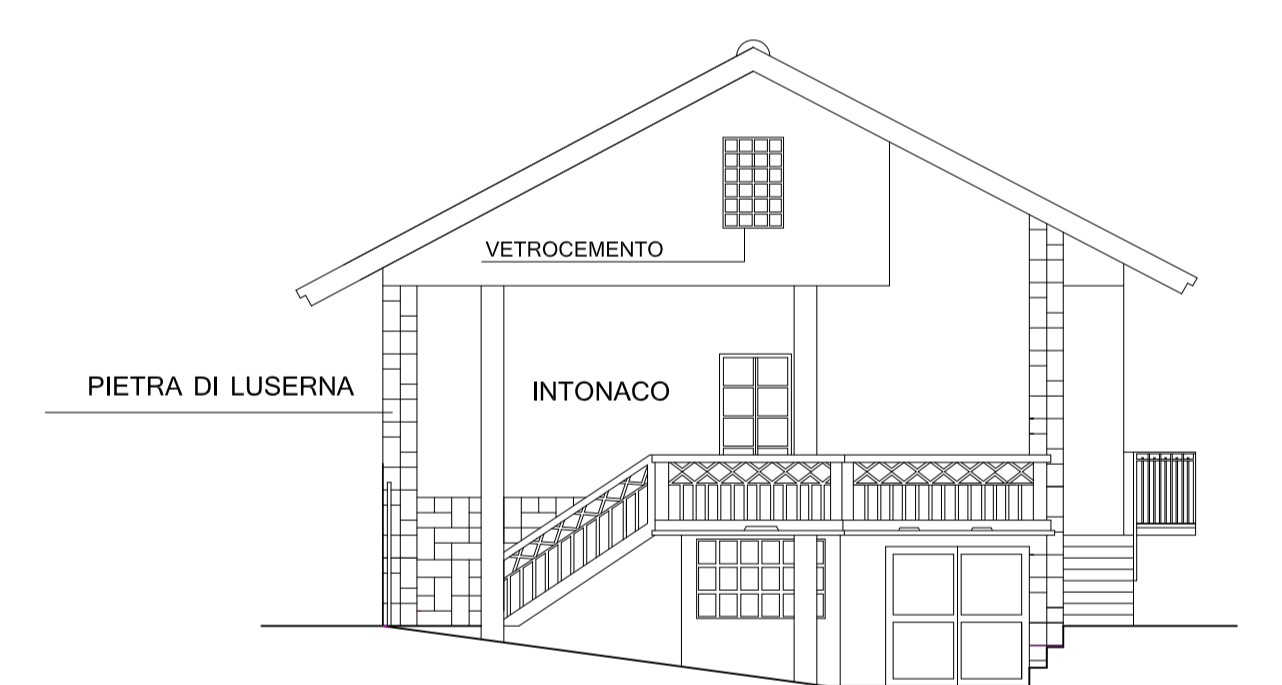

PROSPETTO LATO STRADA 1:100  
 SOVRAPPOSIZIONE

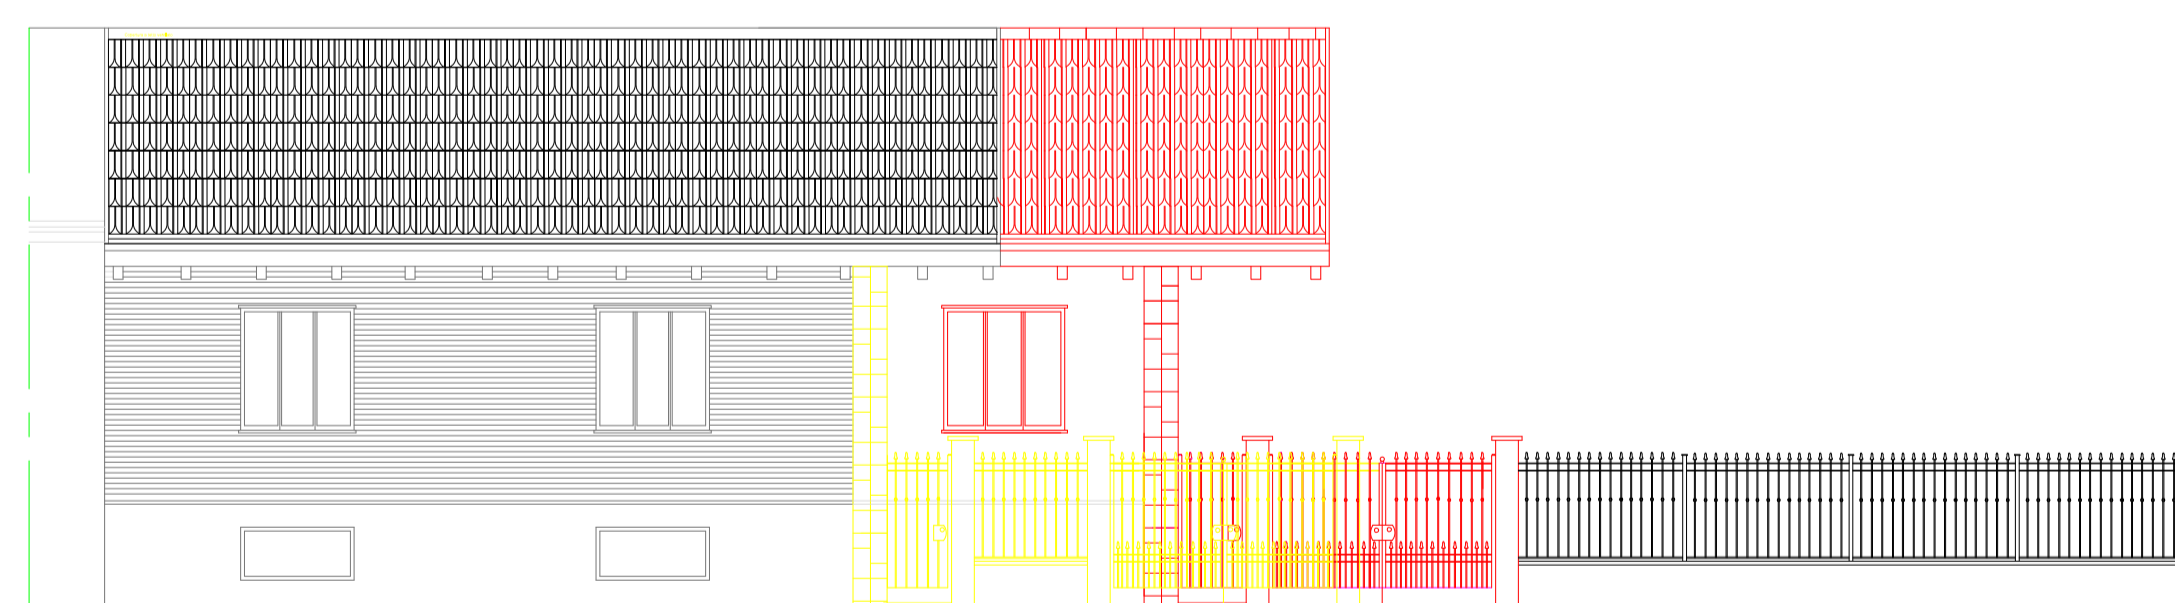

PROSPETTO NORD 1:100  
 PROGETTO

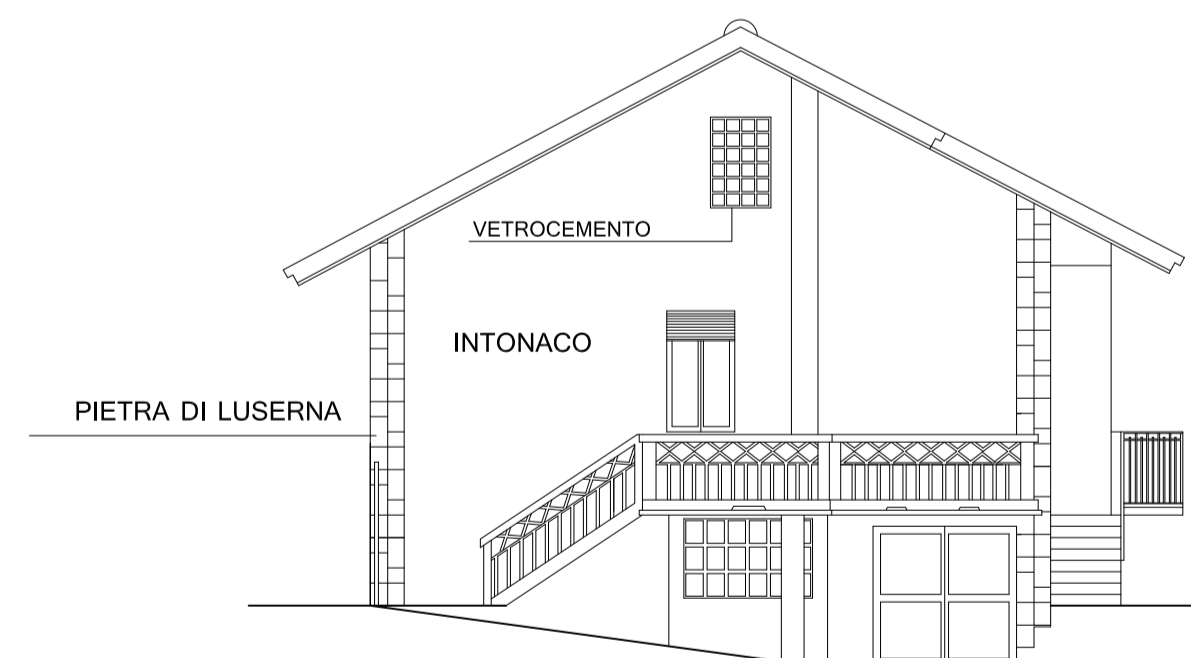

PROSPETTO NORD 1:100  
 SOVRAPPOSIZIONE

