

richiedente
EFFEEMME GRUPPO IMMOBILIARE S.r.l.
via San Valentino 2
00197 Roma
P. IVA 09518980010
tel./fax 0141.436868
sede@prospettivaimmobiliaresti.it

progetto architettonico:
arch. Massimo Burroni
Ing. Maurizio Labate
corso Dante 59 14100 Asti
tel. 0141.324655 fax 0141.323101
studio@parcstudio.it
arch. Ubaldo Bossolono
via Villa Glen 11/8 10133 Torino
tel. 011.52968746
info@studiabossolono.com

CITTA' DI TORINO



Permesso di Costruire

per la realizzazione di una media struttura di vendita in
torino, corso Brunelleschi/via Bardonecchia
(comma 9-14 art. 5 L. 12/07/2011 n° 106, Circ. 9/05/2012 n°
7/UOL, D.C.G. 26/02/2013 n° 00872/009) in attuazione della
Delibera del Consiglio Comunale del 7/09/2015 n. ord.
85-2015 03090/020

aprile 2019


Progetto architettonico

Sezioni

scala 1:200

Ar. 5.1


SEZIONE AA'

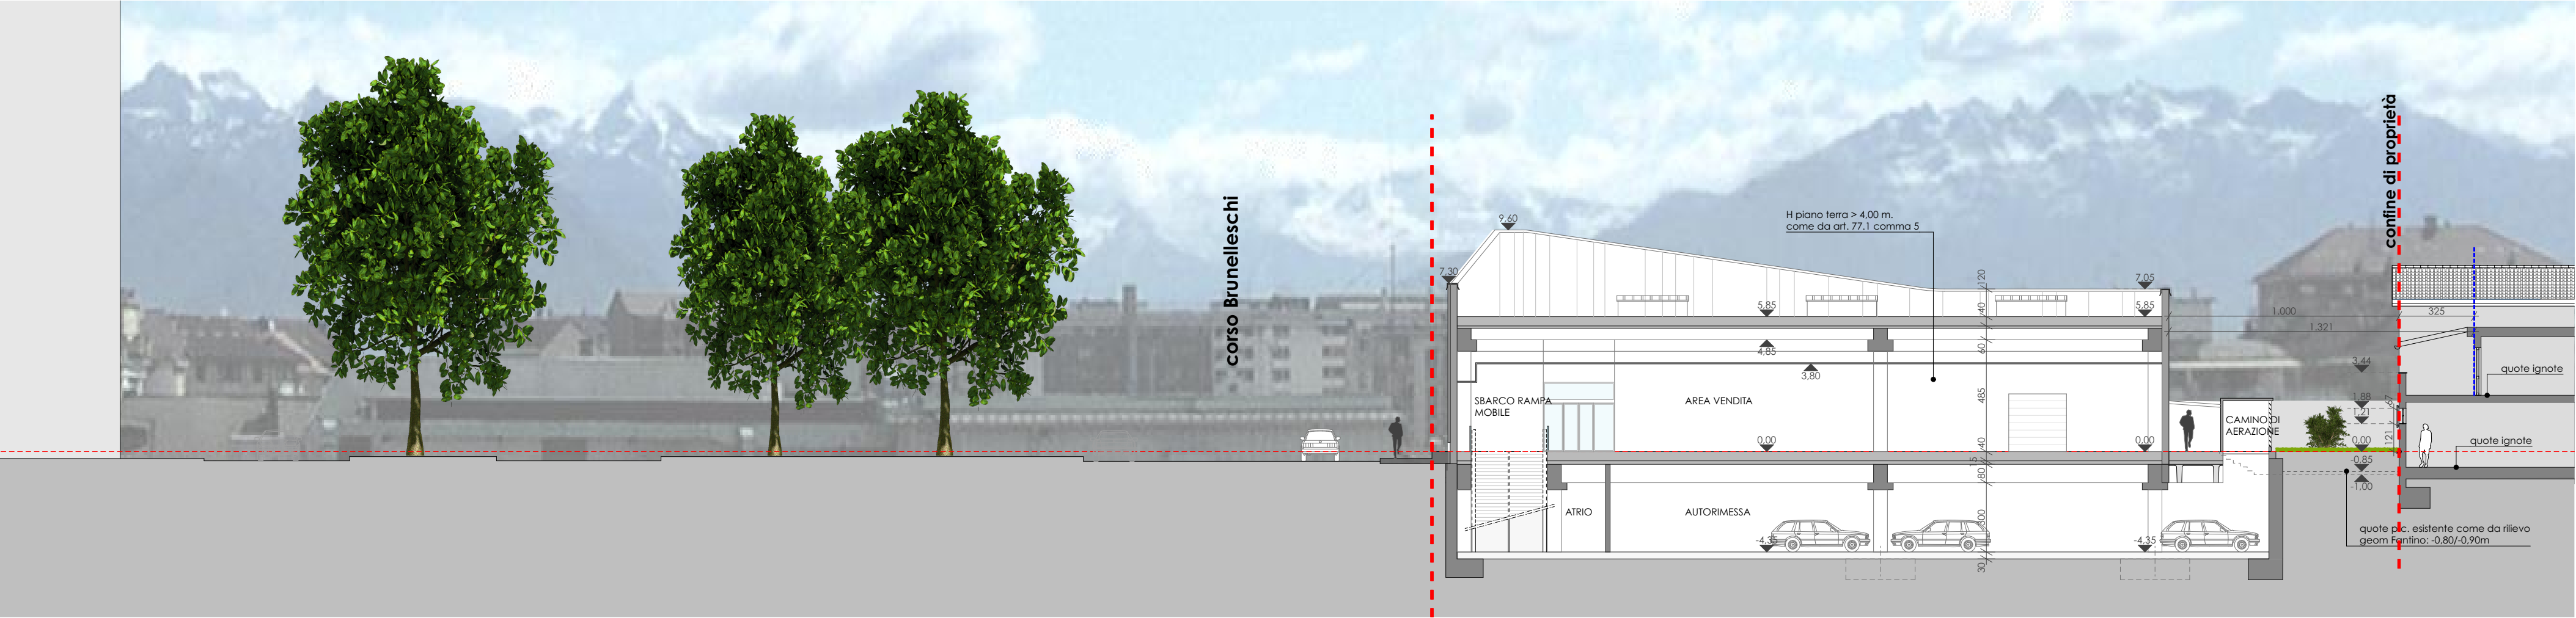

SEZIONE BB'



KEY PLAN

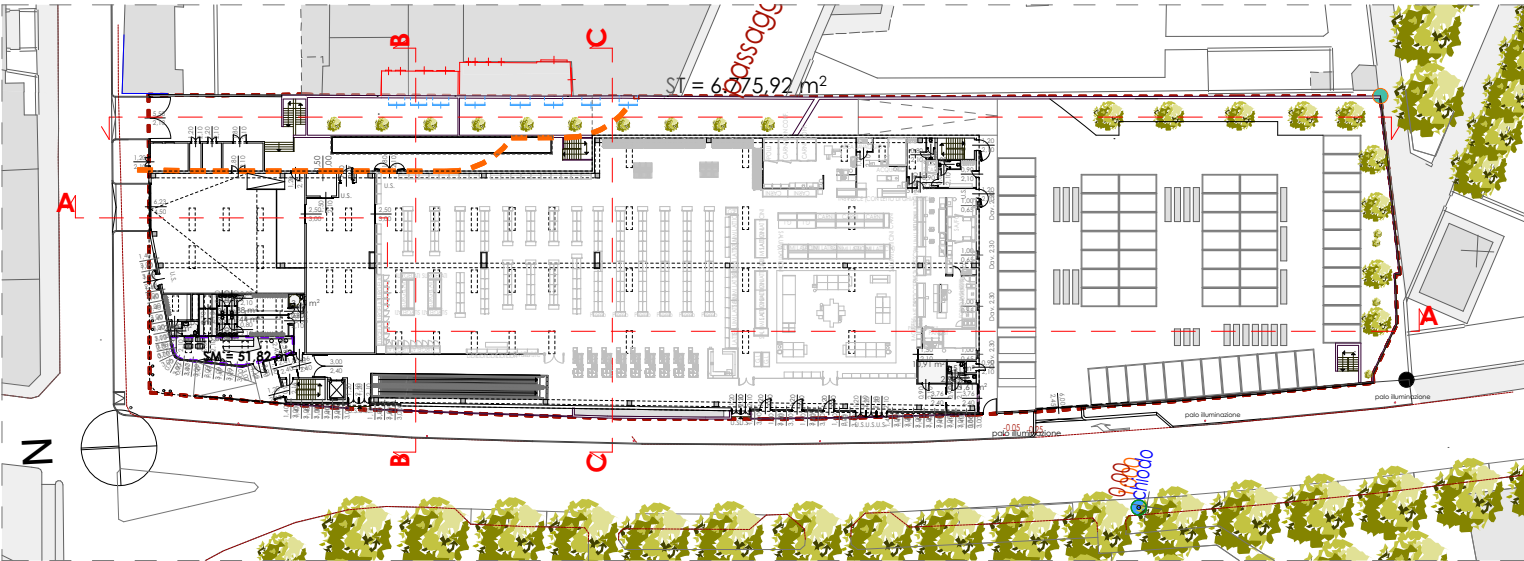

SEZIONE CC'

