

Richiedente

Carrera s.r.l.

Via della Rocca, 45, Torino
T. 0141 353819 F. 0141321557
alessandro@studiobramatarina.it

Progetto architettonico

Progettisti:
arch. Massimo Buroni
Parc Studio, Corso Dante 59, Asti
0141 324655, studio@parcstudio.it
arch. Ubaldo Bossolano
Studio Bossolano, Via Villa Giori 11, Torino
011 0968768, info@studiobossolano.com

Co-progettisti:
ing. Maurizio Labate
Parc Studio, Corso Dante 59, Asti
0141 324655, studio@parcstudio.it
arch. Domenico Calabrone
CN Studio, Corso Alessandria 67, Asti
0141 321845, elaborati@cnstudio.net

CITTA' DI TORINO



PERMESSO DI COSTRUIRE
per la realizzazione di una media struttura di
vendita in Torino, Via Fratelli Garrone ang.
Via Somalia

TAV. 6C


TAVOLA SOSTITUTIVA

VERIFICHE DI CONFORMITA' URBANISTICHE



VERIFICA DELLA TRASFORMAZIONE - CONFINI NORD

scala 1:200


Ottobre 2019

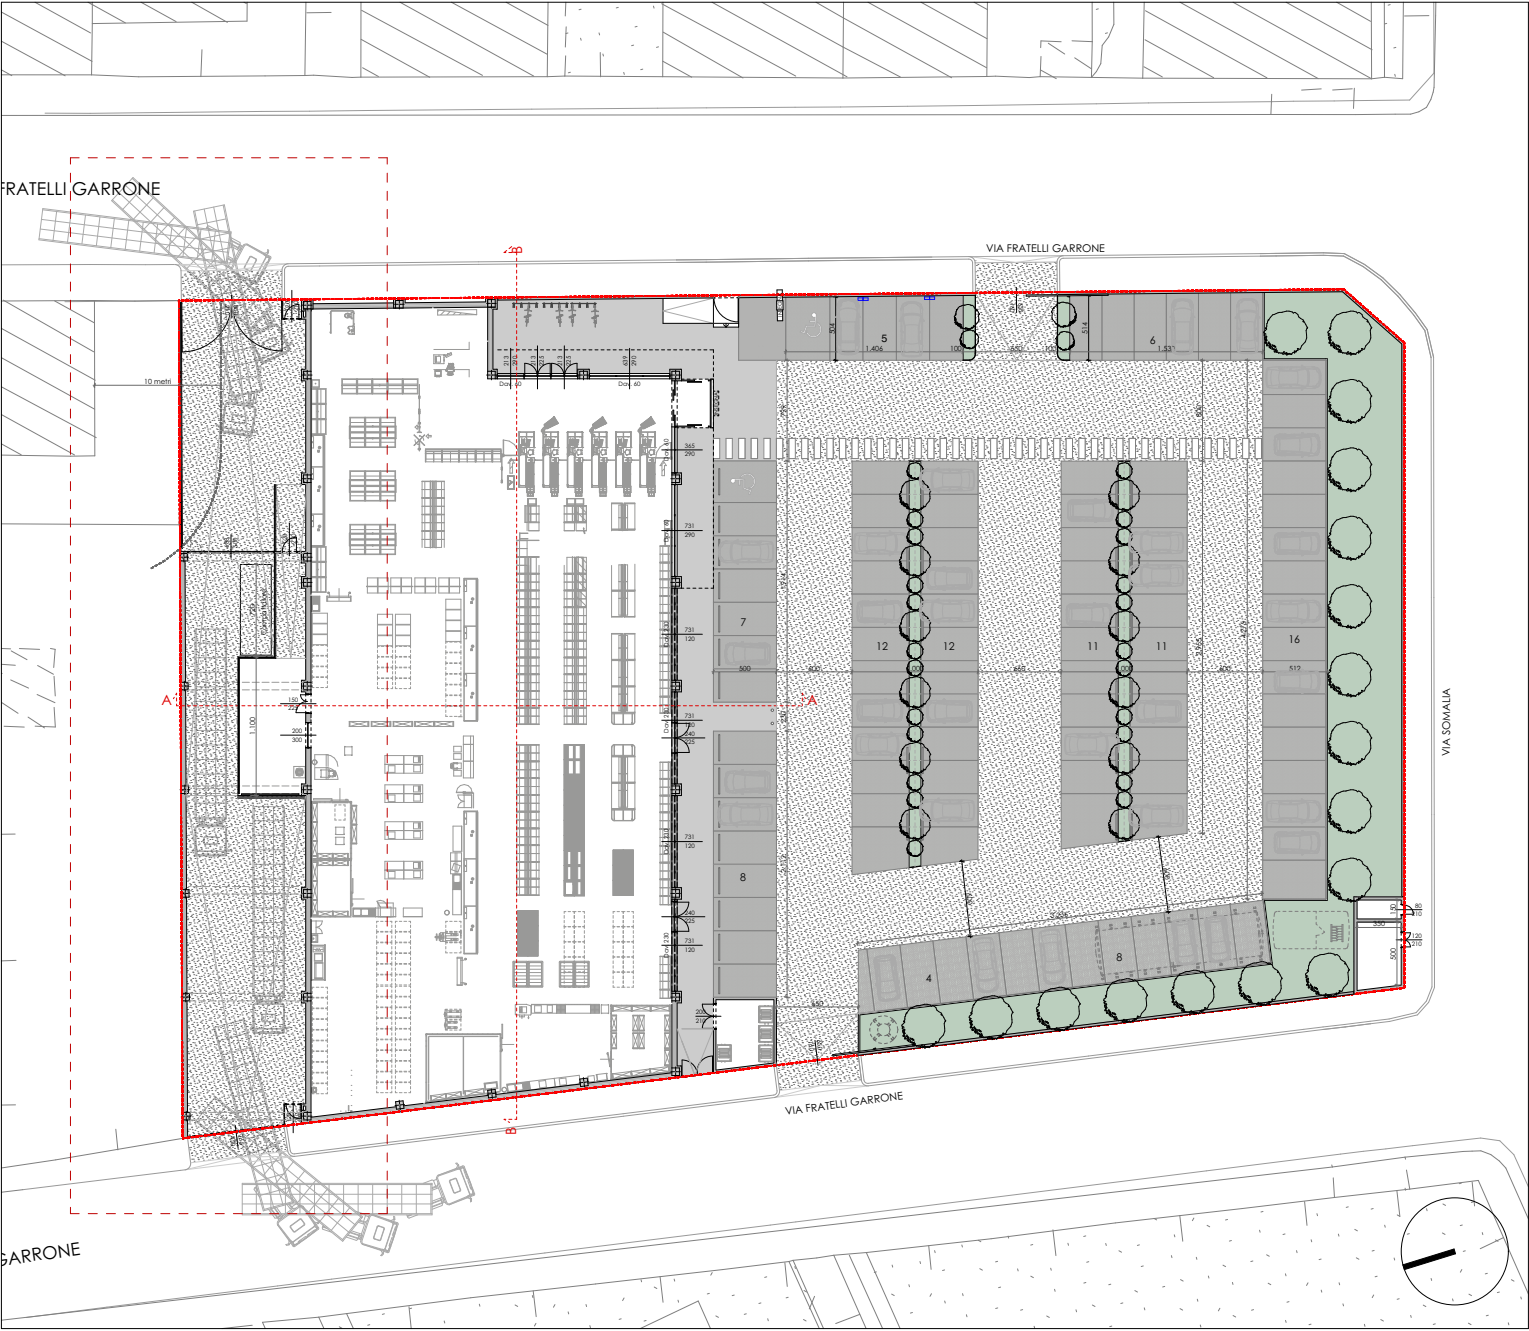

STATO DI FATTO

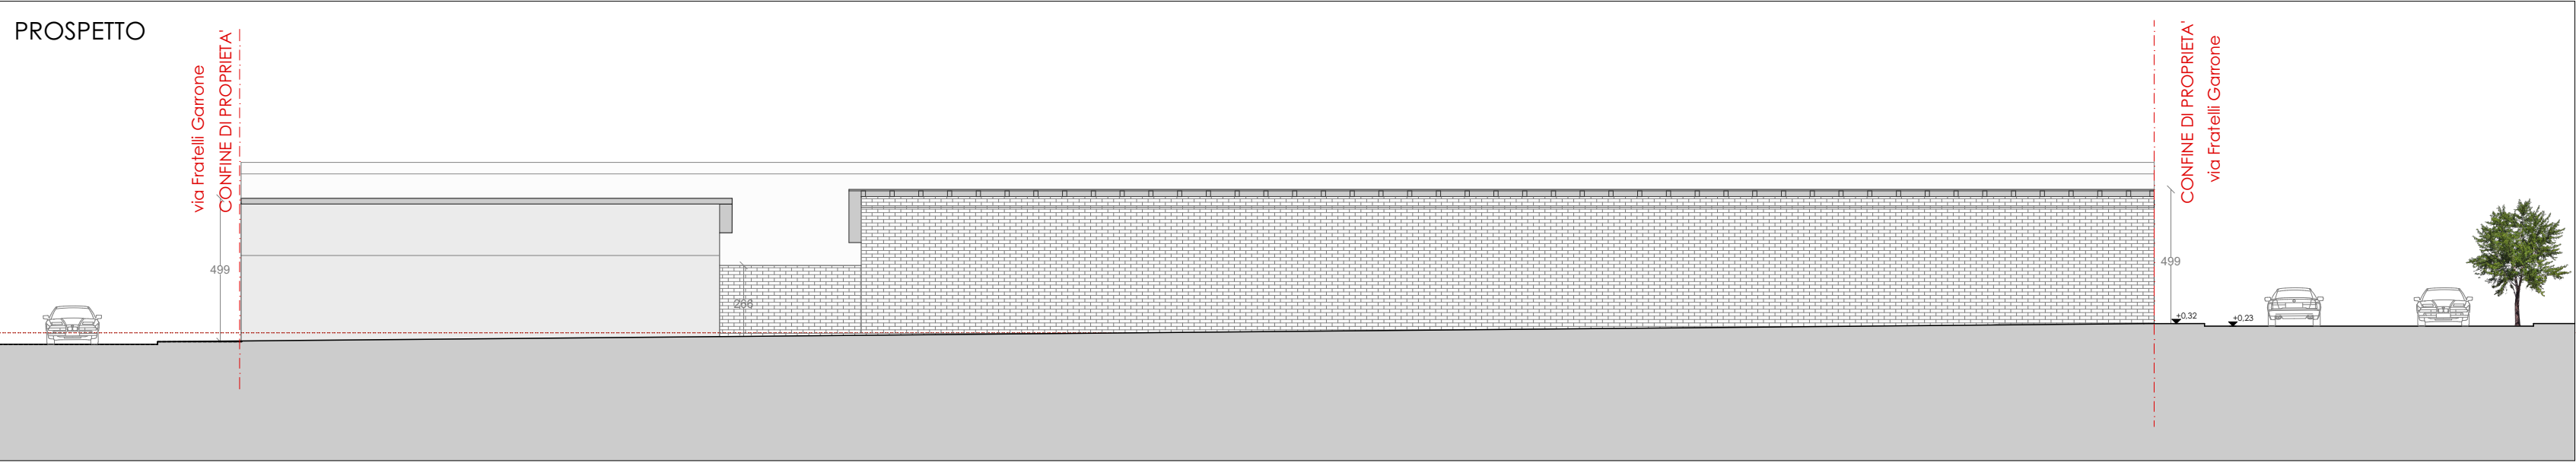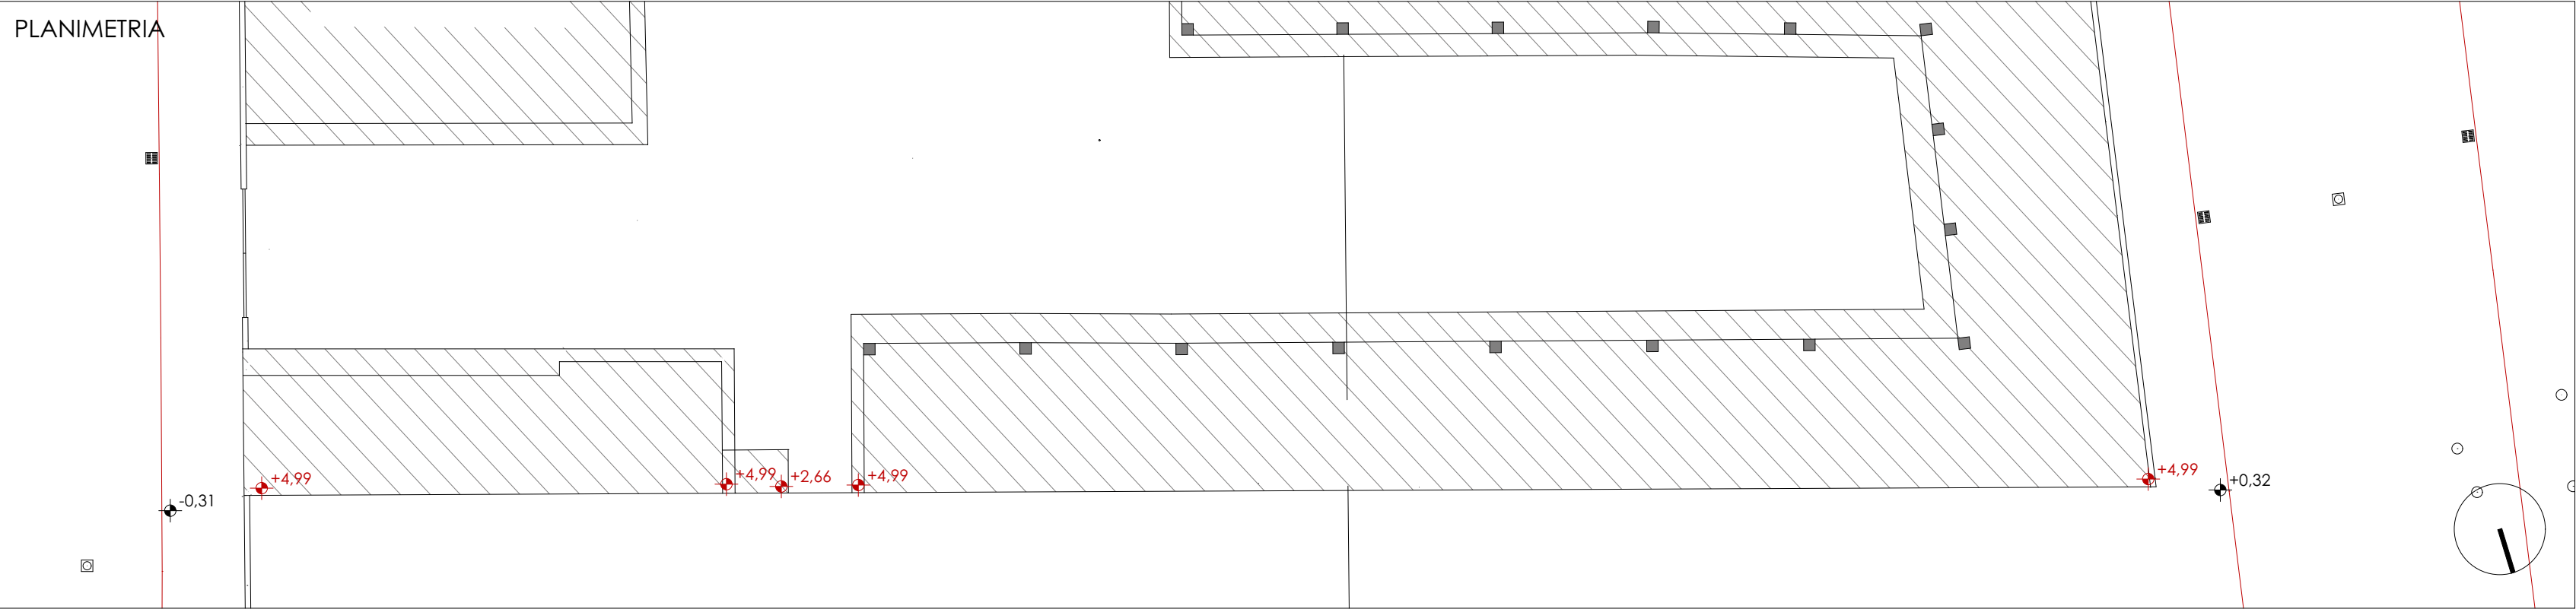

CONFRONTO

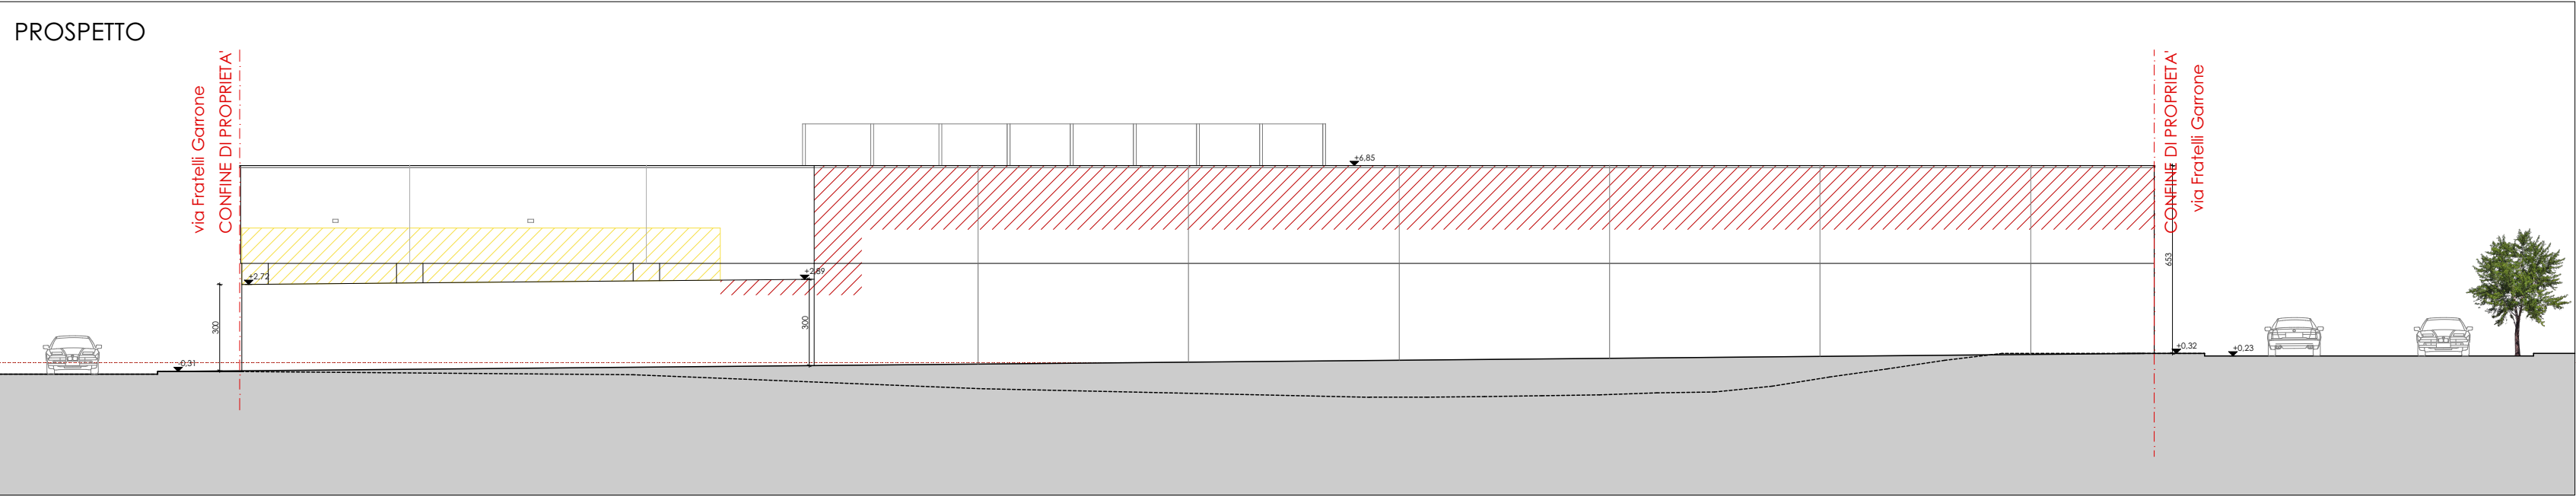

PROGETTO

