

Agenzia del Territorio
CATASTO FABBRICATI
Ufficio Provinciale di
Torino

Dichiarazione protocollo n. _____ del _____
Planimetria di u.i.u. in Comune di Torino
Via S. francesco Da Paola

civ. 38G

Identificativi Catastali:

Sezione:
Foglio: 1306
Particella: 93
Subalterno: 45

Compilata da:
Gorga TommasoIscritto all'albo:
Geometri

Prov. Torino

N. 6954

Scheda n. 1


Scala 1:200



VIA SAN FRANCESCO DA PAOLA



PIANO INTERRATO H. 2,85 MEDIA

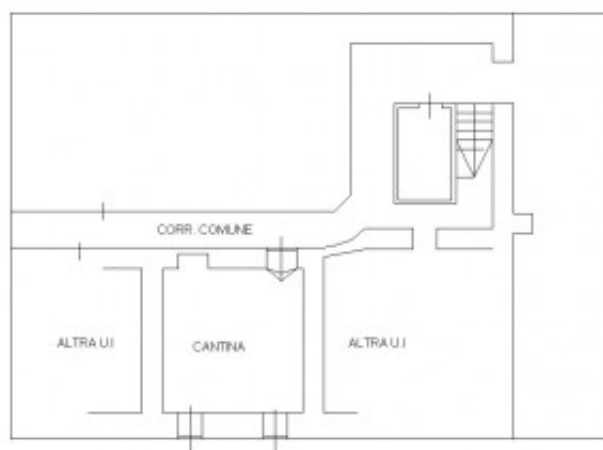

VIA SANFRANCESCO DA PAOLA