



CITTA' DI TORINO
DIVISIONE URBANISTICA E TERRITORIO
AREA EDILIZIA PRIVATA

19 dicembre 2017h. 13.20
Bj

EMENDAMENTO N. 1 ALLA DELIBERAZIONE N. 2017 06344/20: "DEMOLIZIONE DI PARTE DI FABBRICATO IN CORSO GROSSETO N. 40 ANGOLO VIA ALA DI STURA CON REALIZZAZIONE DI 5 MEDIE STRUTTURE DI VENDITA E RECUPERO/AMPLIAMENTO DELLA RESTANTE PARTE. PERMESSO DI COSTRUIRE IN DEROGA EX ARTICOLO 14 D.P.R. N. 380/2001 E ARTICOLO 5 COMMI 9-14 LEGGE N. 106/2011. APPROVAZIONE INTERVENTO IN DEROGA.."

A pagina 8 della deliberazione, nel dispositivo, dopo il punto 2) **aggiungere** il seguente punto "2) bis"

- 2 bis) di approvare la cessione a titolo gratuito alla Città da parte della Soc. Barmetal s.r.l. di area da destinare a nuovo tratto di viabilità, con opere da realizzare a cura e spese della stessa Società, per il collegamento di Corso Grosseto alla via Massari, di superficie pari a mq. 955, distinta al Catasto Terreni al Fg.1105, nn. 16p, 22p, 28p, 29p, ed individuata nella planimetria allegata con tratteggio di colore rosso (all. n. 23) e che sarà identificata al Catasto Terreni come da frazionamento da perfezionare dopo la demolizione degli immobili su di essa insistenti. La predetta area dovrà essere trasferita a titolo gratuito alla Città entro 60 (sessanta) giorni dalla determinazione di approvazione, da parte del Servizio Urbanizzazioni, del Certificato di Regolare Esecuzione rilasciato, per i lavori di viabilità eseguiti, dal Direttore Lavori e comunque prima dell'avvio dell'attività. Prima del rilascio del permesso di costruire in deroga al P.R.G.C. sarà formalizzato dalla Soc. Barmetal s.r.l., con atto unilaterale d'obbligo, specifico impegno alla cessione dell'area.

IL VICESINDACO
Guido Montanari

Si esprime parere favorevole sulla regolarità tecnica

Si esprime parere favorevole sulla
regolarità contabile

IL DIRETTORE FINANZIARIA

IL DIRIGENTE SERVIZIO
Controllo Gestione Finanziaria
Dott.ssa Alessandra GAIDANO

IL DIRIGENTE D'AREA
Mauro Cortese

N=4995400


1100049 120
10A

Ufficio Provinciale di Torino - Territorio Servizi Catastali - Direttore DR. ING. GIOVANNI GIUSEPPE GAMBETTA, esente per fini istituzionali

E=1396600

Grossetto

I Particella: 29

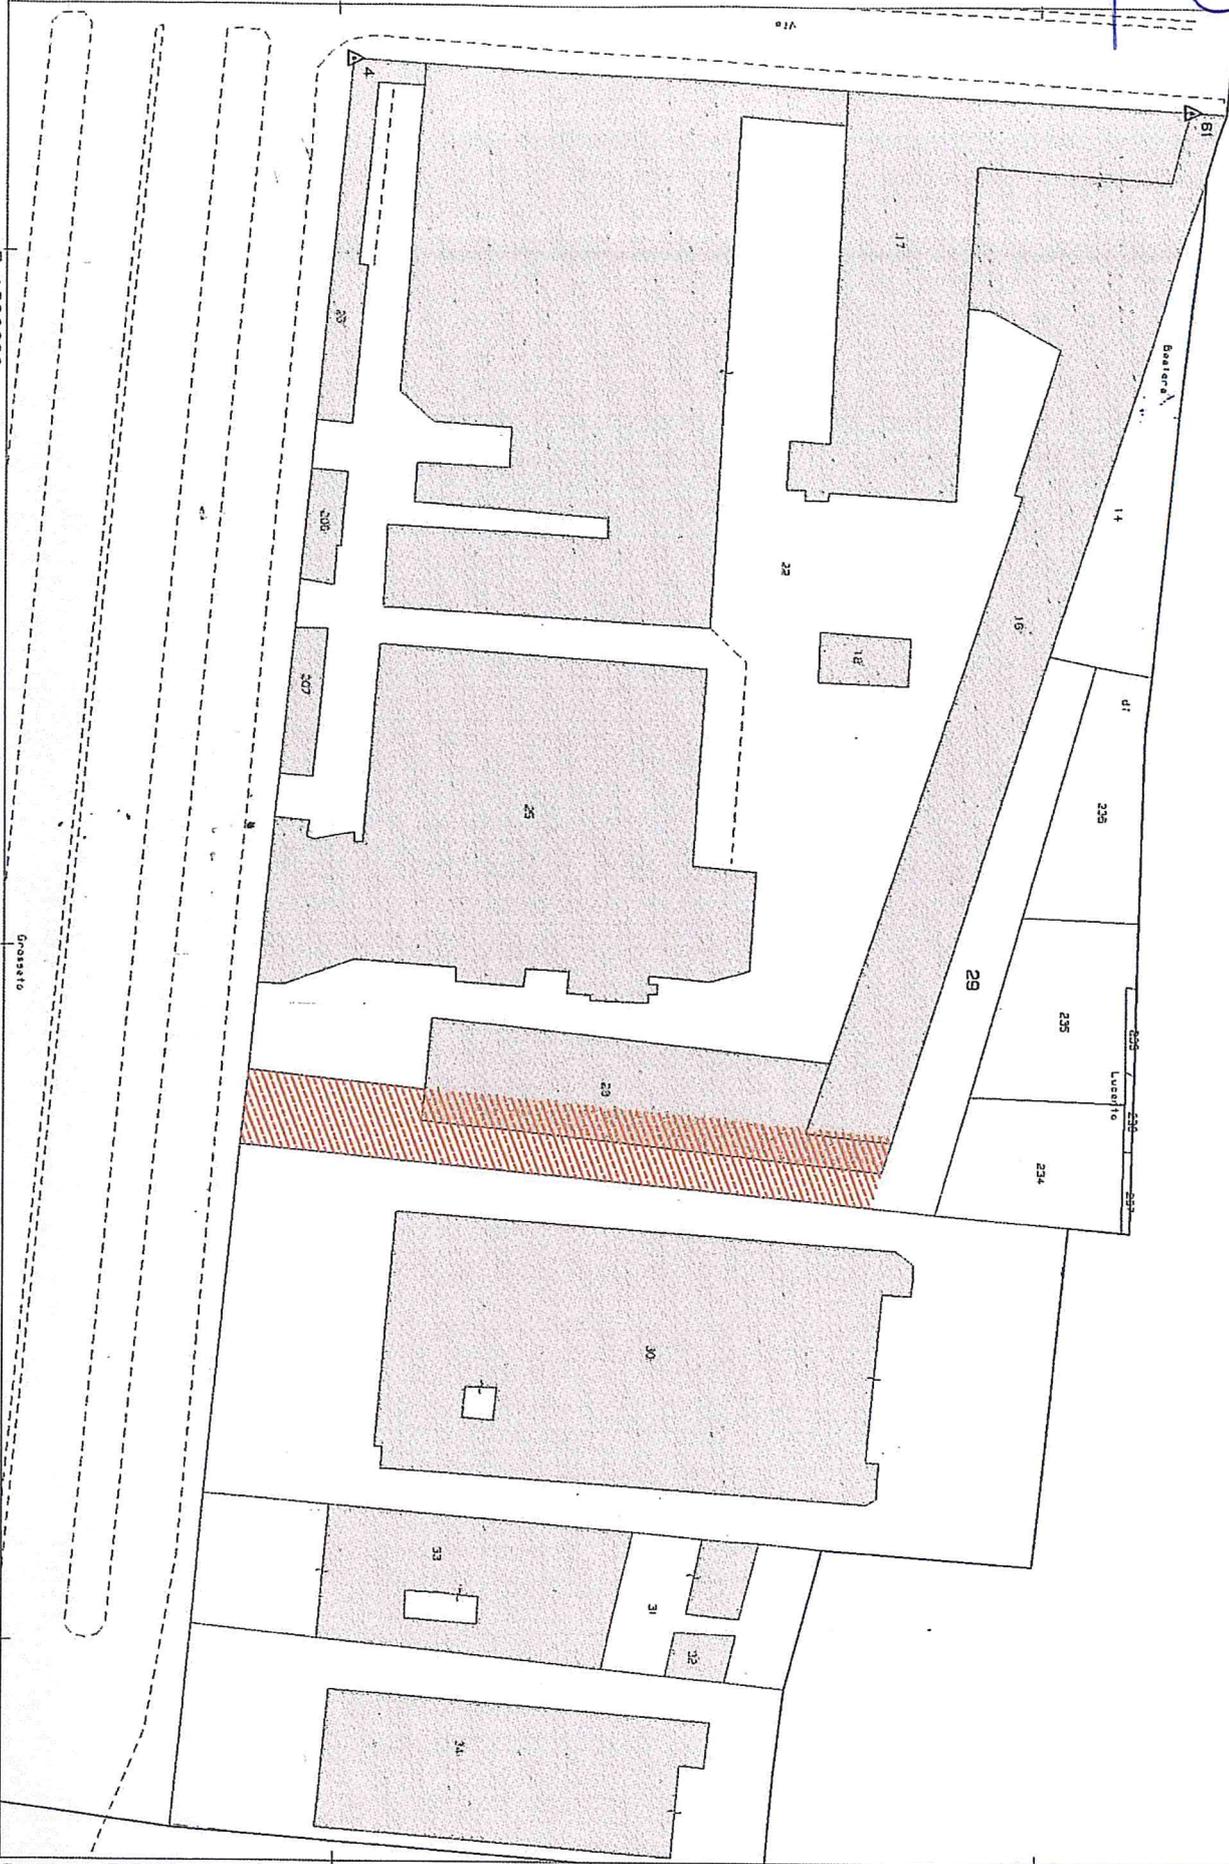

Comune: TORINO
Foglio: 1105

Scala originale: 1:1000
Dimensione cornice: 267.000 x 189.000 metri

18-Dic-2017 11:28:26
Prot. n. T116984/2017