


**Piano Regolatore Generale - Variante n° 100
Progetto Definitivo**

 Variante al Piano Regolatore Generale
in adeguamento alla Circolare P.G.R. 8 Maggio 1996 n° 7 LAP
ed al Piano per l'Assetto Idrogeologico

 Divisione Urbanistica ed Edilizia Privata
Settore Strumentazione Urbanistica

Direttore di Divisione: Arch. Giuseppe GAZZANIGA

Dirigente di Settore: Arch. Rosa GILARDI

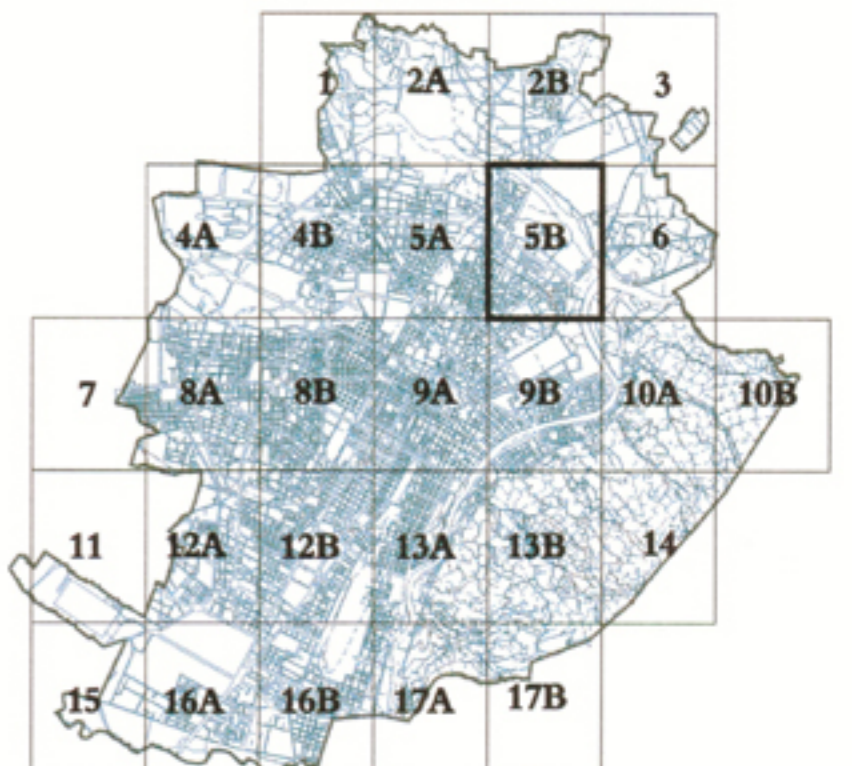
Tavole di Piano

 Azzonamento con sovrapposizione della Carta di sintesi
della pericolosità geomorfologica e
dell'idoneità all'utilizzazione urbanistica **Legenda**
Tavola n. 1 bis

Foglio n. 5B

 Professionisti incaricati della redazione degli Studi Idrogeomorfologici:
Prof. Geol. Francesco CARRARO Prof. Geol. Franco GRASSO

Dott. Geol. Eugenio ZANELLA Prof. Ing. Virgilio ANSELMO


LEGENDA

Parte Piana Classi e sottoclassi	Parte Collinare Classi e sottoclassi
I (P)	III (C)
II (P)	III2 (C)
IIIa (P)	III3 (C)
IIIa1 (P)	IIIa (C)
IIIa2 (P)	IIIa1 (C)
IIIa2a (P)	IIIa1 (C)
IIIa2b (P)	IIIa1 (C)
IIIa3 (P)	IIIa2 (C)
IIIa4 (P)	IIIa3 (C)
IIIa4a (P)	IIIa4 (C)
IIIc (P)	III4 (C)

- Corsi d'acqua soggetti a fascia di rispetto di ineditabilità assoluta di m 10 dal piede dell'argine o sponda naturale
- Processi di dissesto lineare: instabilità/pericolosità molto elevata (EeL) comportante una fascia di rispetto di m 10 dal piede dell'argine artificiale o dalla sponda naturale
- Punti critici del reticolo idrografico minore: sezioni insufficienti al deflusso della portata liquida di progetto
- Punti critici del reticolo idrografico minore: sezioni insufficienti ai sensi della direttiva di attuazione dell'art. 15 del PSFF (Agosto 1999) [già indicati con una stella rossa]
- Limite dell'area soggetta all'onda di piena per collasso dei bacini artificiali
- Perimetro di frana attiva
- Perimetro di frana stabilizzata

 Autorità di bacino del Fiume Po:
Piano stralcio delle Fasce Fluviali (del. n° 26/97 dell'11 Dicembre 1997)

- Limite tra la fascia A e la fascia B
- Limite tra la fascia B e la fascia C
- Limite esterno della fascia C
- Limite di progetto tra la fascia B e la fascia C

 Dividente tra le classi geologiche
dell'area di pianura e dell'area di collina

 Nuovo PRG approvato con deliberazione Giunta Regionale
n. 3 - 45091 del 21 Aprile 1995 pubblicata sul B.U.R. n. 21
del 24 maggio 1995.

 Elaborato informatizzato aggiornato con le variazioni al PRG approvate
alla data del 31 Ottobre 2004.
Carta di sintesi: elaborazione Aprile 2006

 0 50m 250m
Scala 1:5000 Cartografia numerica
Aggiornamento Anno 1997 a cura del C.S.I. - Piemonte
