

LEGENDA

- AREA CAFFETTERIA FOOD
mq. 225
- ITER - PROGETTAZIONE
ATTIVITA' EDUCATIVE
mq. 214
- ITER - SALA POLIVALENTE
mq. 62
- SPAZI COMUNI
mq. 435
- SECONDARIA 1° GRADO
DROVETTI - mq. 43
- NIDO


TORINO
via Bardonecchia 34

SCUOLA
CENTRO CIVICO

Progetto di massima

LIVELLO 0

scala adattata

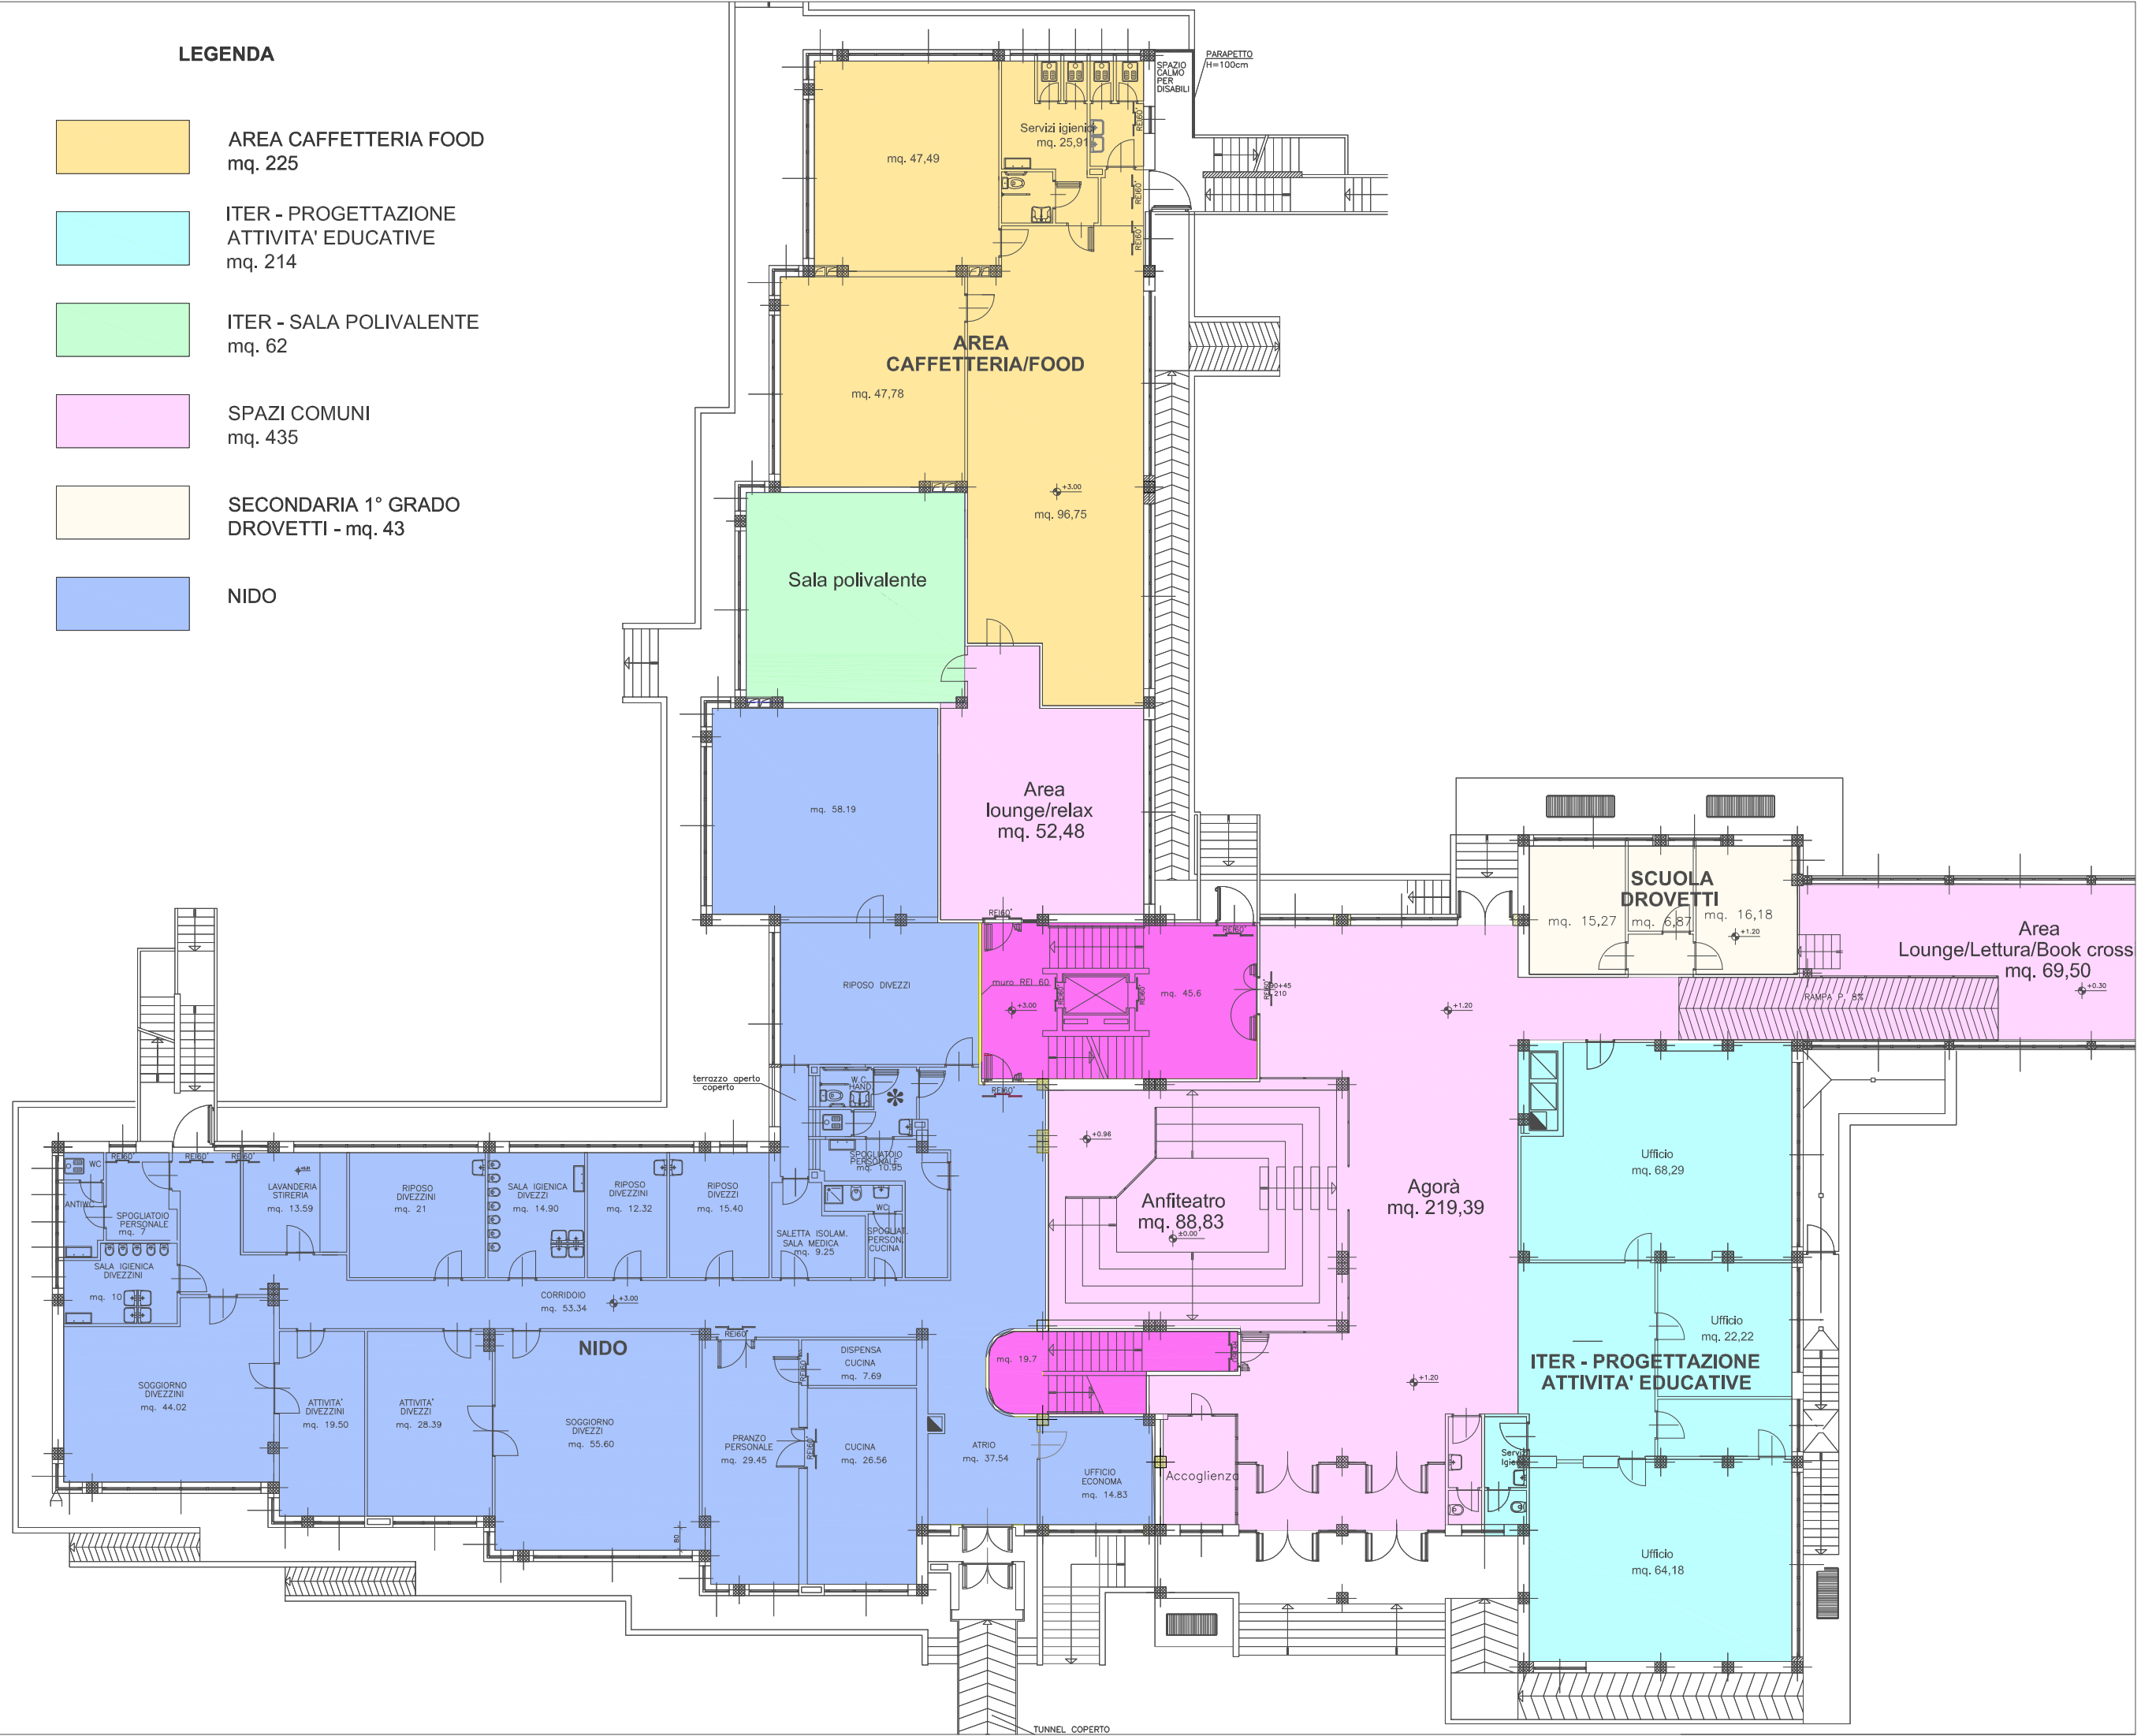

TORINO
 via Bardonecchia 34

SCUOLA
 CENTRO CIVICO


Progetto di massima

LIVELLO 1

scala adattata

LEGENDA

- ITER - LABORATORIO TEATRALE
mq. 405
- SECONDARIA 1° GRADO
DROVETTI - mq. 485
- DIDATTICA INNOVATIVA
mq. 487

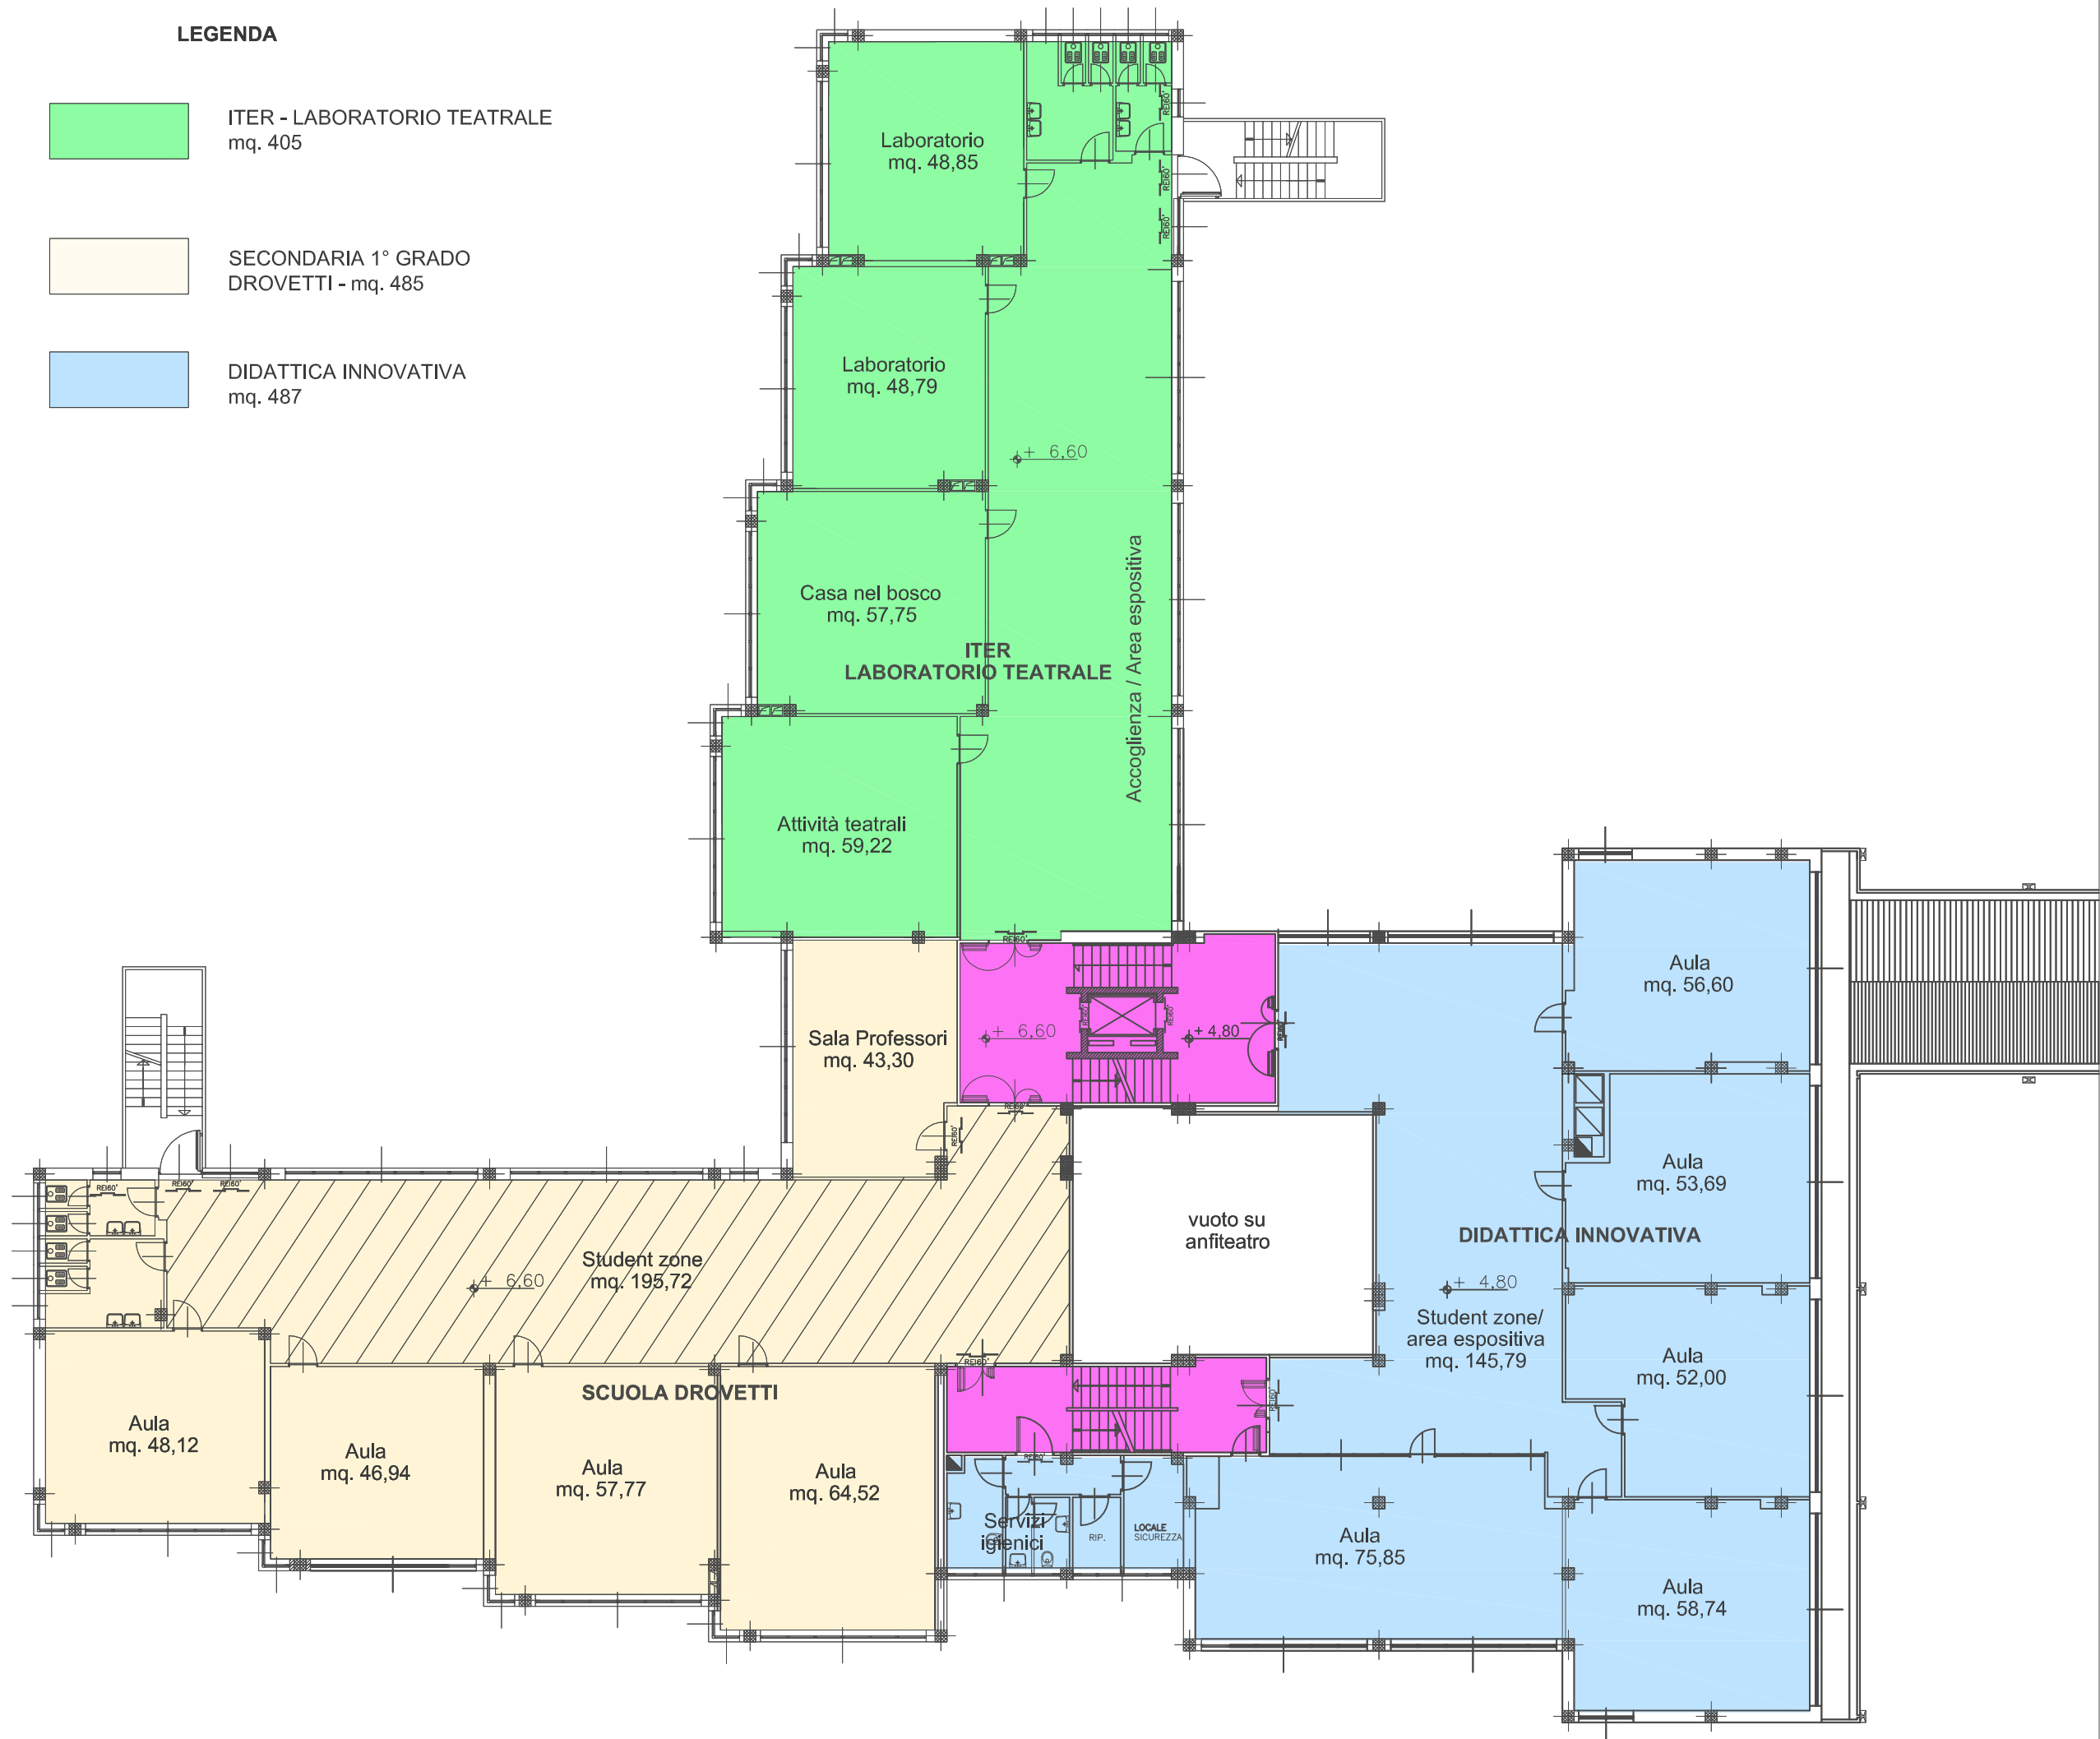

LEGENDA

- ITER - CENTRO CINEMA D'ANIMAZIONE
mq. 405
- SECONDARIA 1° GRADO
DROVETTI - mq. 938

TORINO
via Bardonecchia 34

SCUOLA
CENTRO CIVICO

Progetto di massima

LIVELLO 2

scala adattata

