


FRONTE SU PIAZZA DELLA REPUBBLICA, LATO NORD OVEST,
UNITA' DI INTERVENTO 1

PARTE ESTERNA
AL PIANO DI
RECUPERO

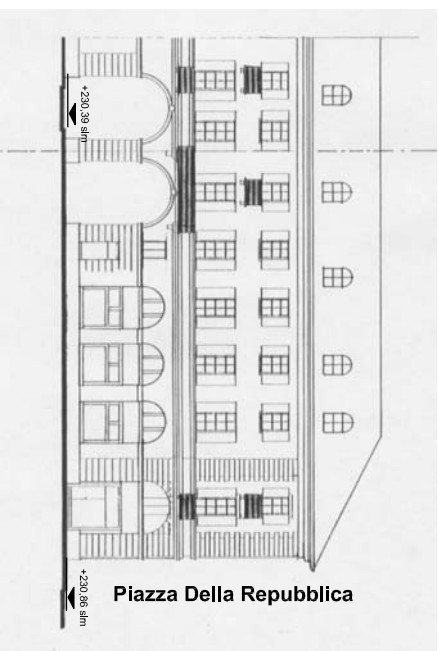



FRONTE SU PIAZZA DELLA REPUBBLICA, LATO SUD OVEST + **LATO OVEST**

UNITA' DI INTERVENTO 1

UNITA' INTERVENTO 2

UNITA' INTERVENTO 3


Nelle **UNITA' D'INTERVENTO 1 - 2 - 3** si prescrive:
- la revisione e ripassatura dell'orditura del tetto, del manto di copertura e della lattoneria ;
- la eliminazione degli elementi di degrado, il recupero o ricostruzione degli elementi originari.

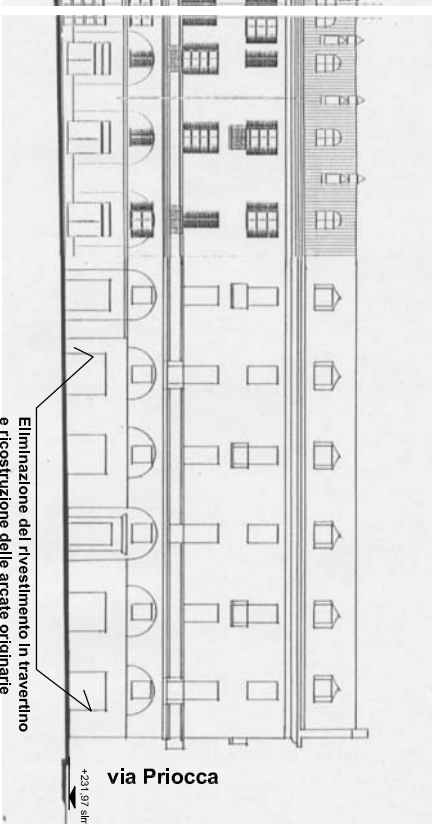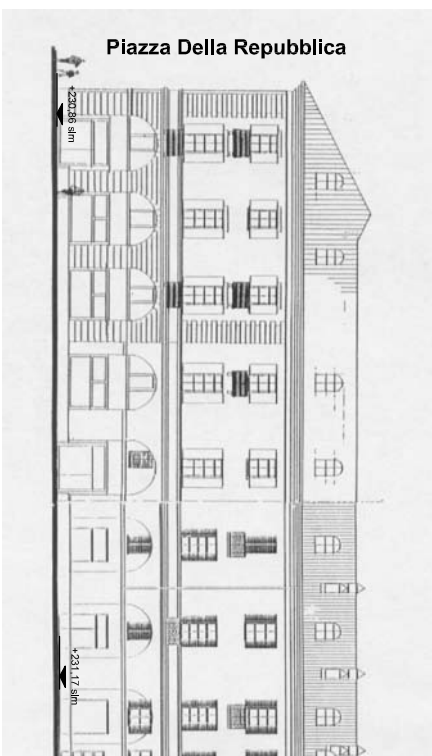

FRONTE SU VIA PRIOCCA

UNITA' DI INT. 3

Opportunità di intervento per la riforma della testata su Via Priocca

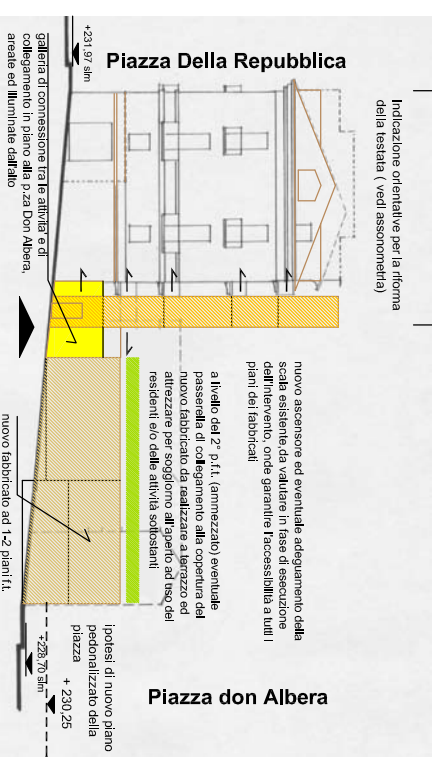

FRONTE SU PIAZZA DON ALBERA CON AFFACCIO INTERNO AL LOTTO

1 < UNITA' DI INTERVENTO 3



LATO EST

UNITA' INTERVENTO 2

LATO NORD EST

SEZIONE

1 >

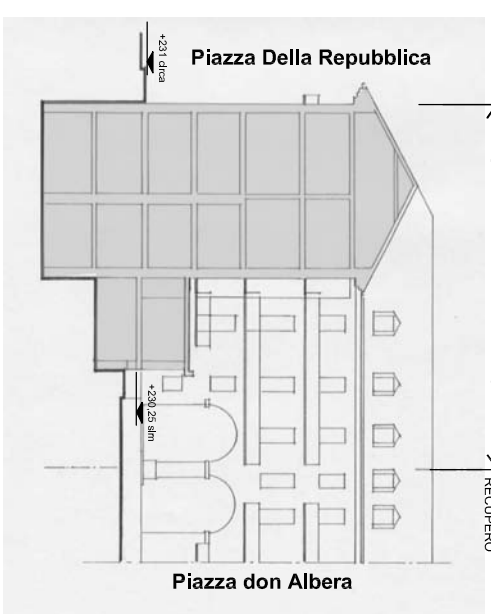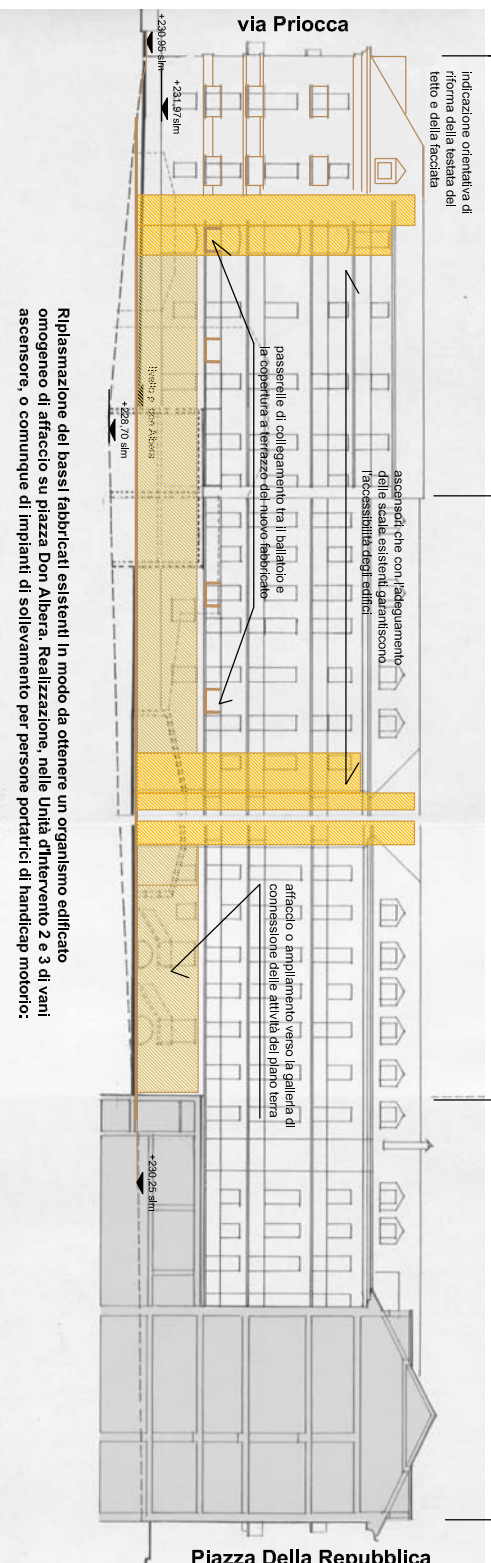


FRONTE SU PIAZZA DON ALBERA



SEZ. 2

LATO NORD OVEST

PARTE ESTERNA
AL PIANO DI
RECUPERO

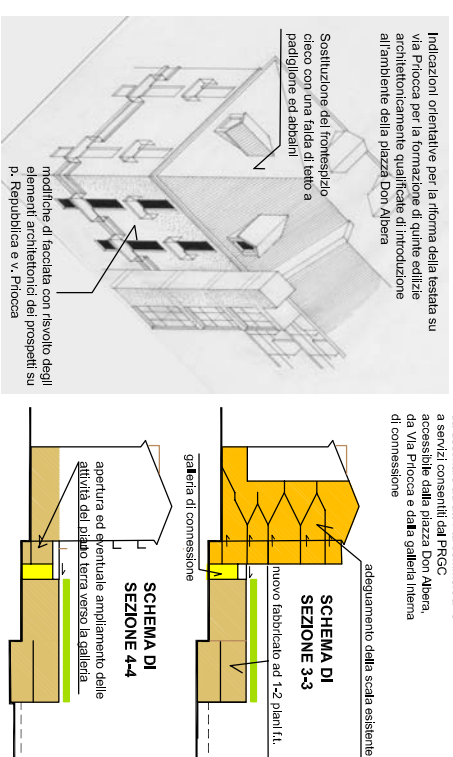

SCHEMA FRONTE SU PIAZZA DON ALBERA CON AFFACCIO SULLO SPAZIO PUBBLICO

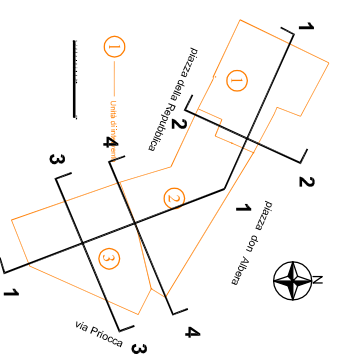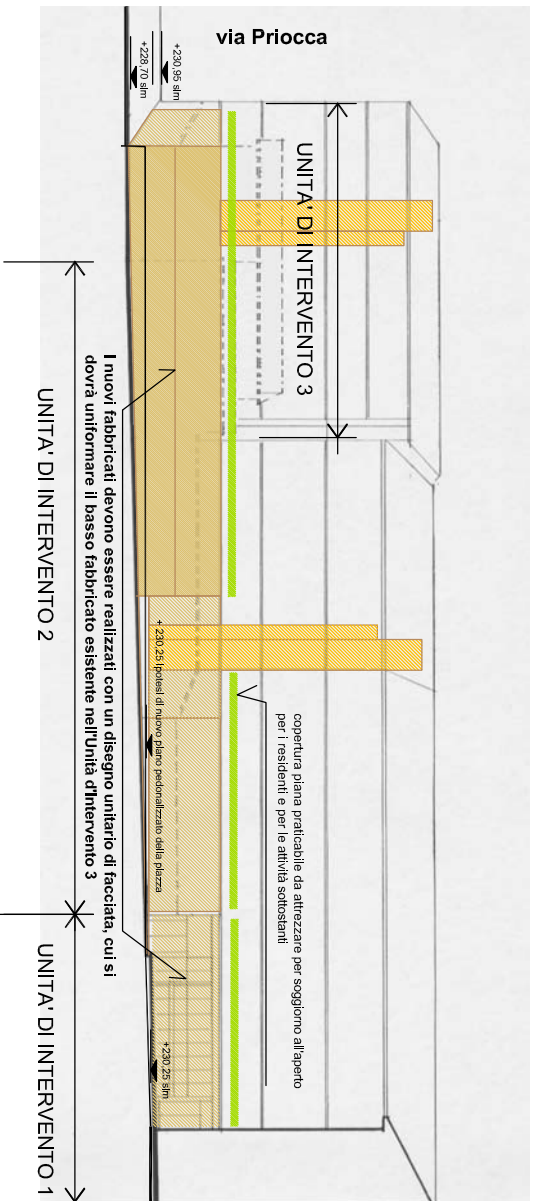

N.B. - Le indicazioni in **grassetto** individuano prescrizioni del Piano di Recupero di cui all'art.03 delle Norme di Attuazione. Le altre indicazioni individuano degli indirizzi.



CITTA' DI TORINO
DELIBERAZIONE DEL CONSIGLIO COMUNALE DI TORINO
DEL 27 MARZO 2001

QUARTIERE BORGO DORA - PORTA PALAZZO
LOTTO 5
(compreso tra piazza della Repubblica e piazza Don Albera)

Gruppo di progettazione



atell
ARCHITETTURA E URBANISMO
DALLA PROGETTAZIONE ALLA REALIZZAZIONE

ARC Projekt s.r.l.
Consulenti
Arch. Stefano BOLDATO
Arch. Carlo BOLDATO
"Collegio di Architettura"
Via Sarti Francesco di Robilant n° 22 - Torino
0114 Torino
0114 Torino
0114 Torino

Progetto urbanistico
Arch. Ermes SERA
Dir. Arch. TO n° 4880
C.F. SERRAVALLE/151514K
Dir. Arch. TO n° 757

Progetto urbanistico
Arch. Elena BIANCHI
Arch. Roberto BIANCHI e Nello ARACCIATTI ASSOCIATI
Via Pinelli DiCava n°6 - Torino
Collaboratori
Arch. Alessia DEL CIPPO
Arch. Teresa DE AMERIS

Responsabile del procedimento e Dirigente settore Trasformazioni convenzionate: Arch. Oscar CADIVA

PROGETTO URBANISTICO

OGGETTO
4. ELABORATI GRAFICI DI PROGETTO
4.2. SCHEMI DI PROSPETTI E SEZIONI

REV	MODIFICHE	DATA	DISEGNATORE	EMENDANTE
0	EMISSIONE	31 MARZO 04		
1	AGGIORNAMENTO	30 GIUGNO 04		
2				
3				
4				
5				

SCALA 1:250 / 1:500

U2647009