


TAV. 10
 NODO GRAN MADRE
 Sottopasso soluzione 1

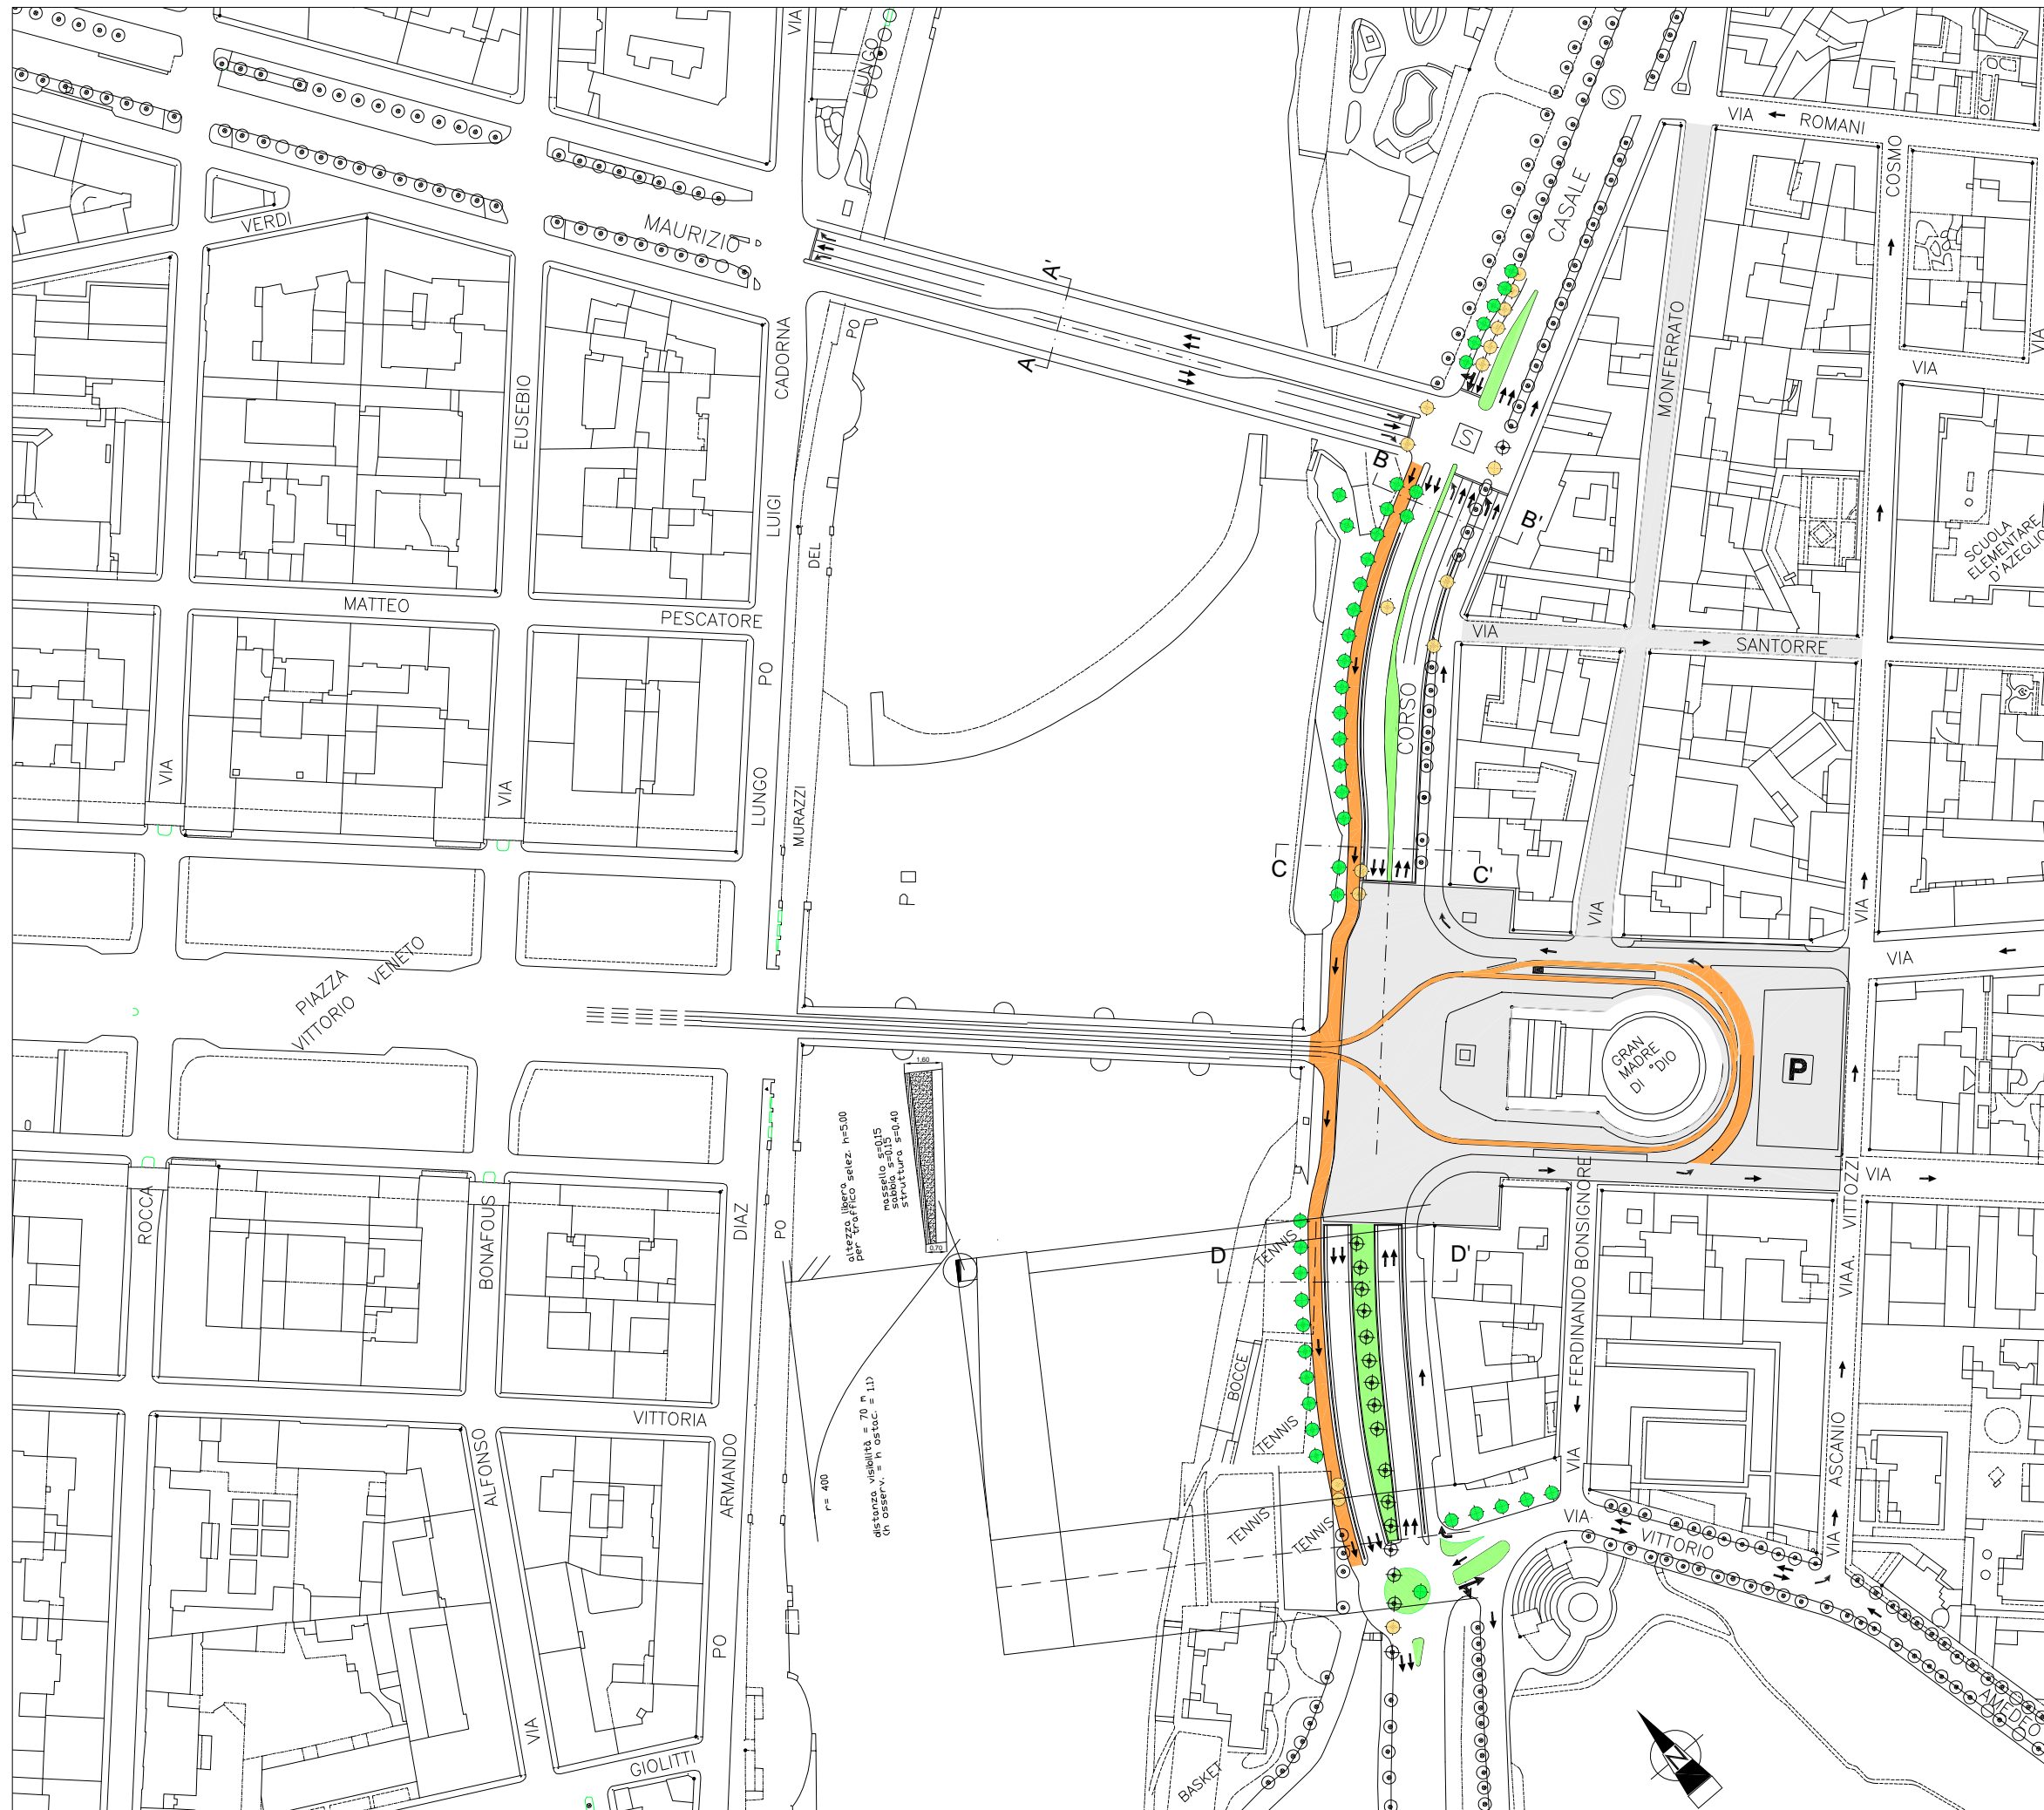

LEGENDA

- VIABILITA' A RASO
RISERVATA AI MEZZI PUBBLICI
- SENSI DI MARCIA
- IMPIANTO SEMAFORICO ESISTENTE/PROPOSTO
- AREA DI RIQUALIFICAZIONE PREVISTA
- ALBERI ESISTENTI
- ALBERI RIMOSSI
- ALBERI DI NUOVO IMPIANTO

altezza libera selez. h=5,00
 messa in opera
 struttura s=0,40

distanza visibilità = 70 m (1,1)
 in osserv. = h (ostac. = 1,1)