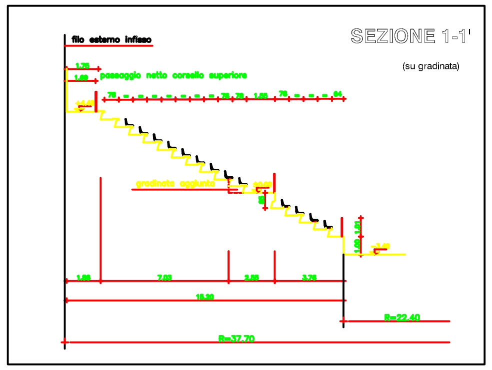

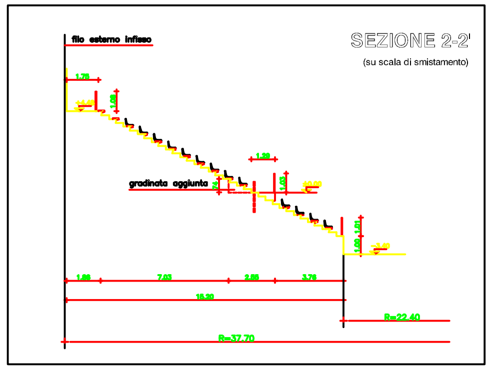

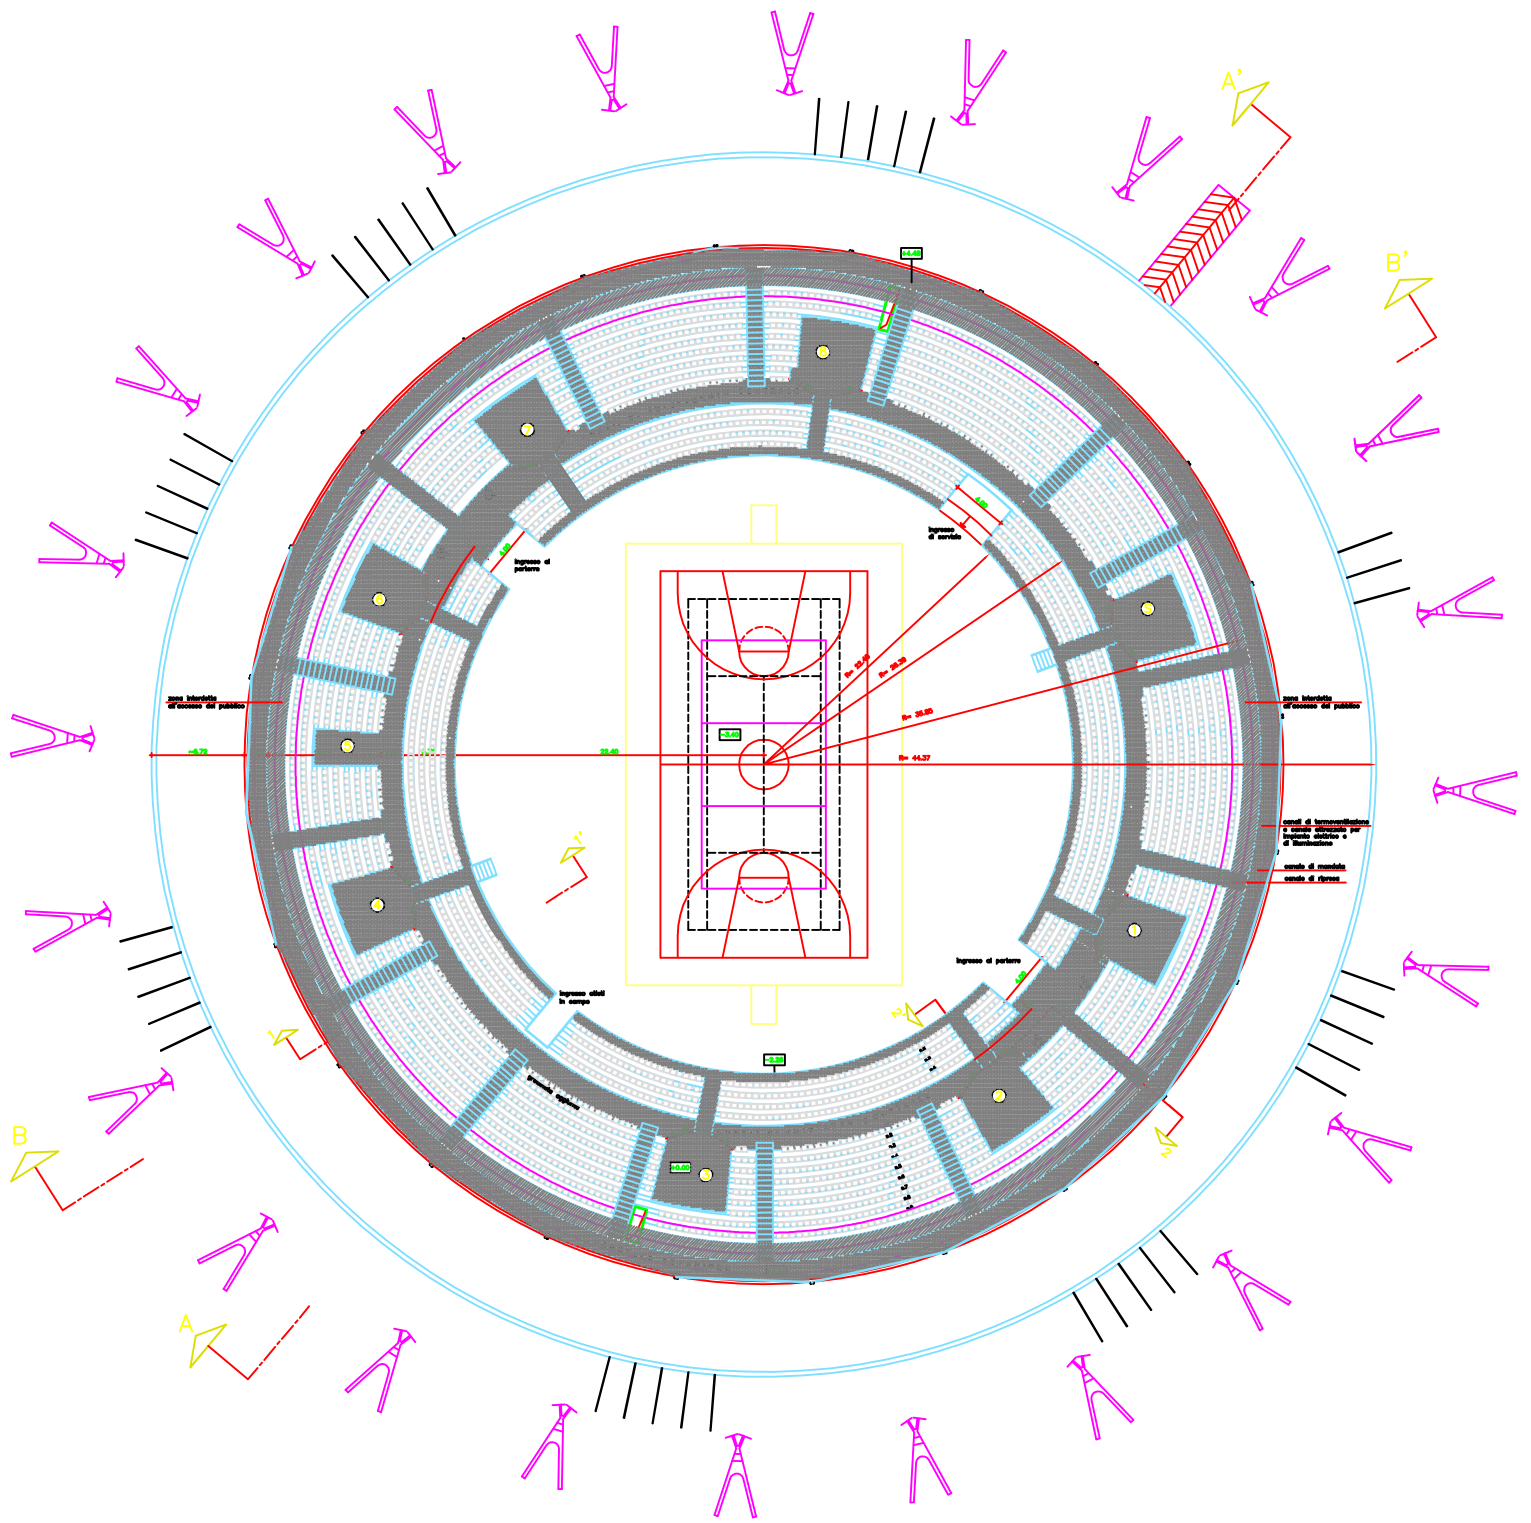

CITTA' DI TORINO

OPERE DI RIQUALIFICAZIONE FUNZIONALE E TECNOLOGICA DEL PALAZZETTO DELLO SPORT "RUFFINI"

PROGETTO ARCHITETTONICO

dott. arch. GIANCARLO PAVONI — ARTECH STUDIO - Torino, via Vittorio Amedeo II n.21
dott. arch. Viviana Camoletto — dott. arch. Enzo Guarino
dott. arch. Marco Conti — geom. Stefano Boracco

PROGETTO STRUTTURE IN ACCIAIO

prof. ing. VITTORIO NASCE' — Torino, c.so Vinzaglio n.16

PROGETTO STRUTTURE IN C.A.

dott. ing. GIANCARLO GRAMONI — ENPA - Torino,
dott. ing. ARNALDO DE BERNARDI — Torino, via Garessio n.41
dott. arch. Matteo Filippi — geom. Alberto Argenteri

PROGETTO IMPIANTI TECNOLOGICI E PREVENZIONE INCENDI

termici e di trattamento aria, di raffrescamento e ventilazione forzata,
elettrici e speciali, di illuminazione, idrosanitari, antincendio e sicurezza
dott. ing. GIANCARLO GRAMONI — ENPA - Torino, c.so Re Umberto n.129
p.i. Alberto Perin

CONSULENZE

Acustica ed analisi termofisica della copertura — Politecnico di Torino, Dipartimento di Energetica
prof. ing. G.V. Fracastoro — dott. ing. L. Giai
prof. ing. M. Masoero — dott. ing. M. Perino

ARTECH STUDIO
architettura urbanistica tecnologia ambiente
dott.arch. Giancarlo Pavoni

PROGETTO ESECUTIVO — PR /as built

PIANTA PIANO GRADINATE (+4.48)

disegno	scala	data
10 AE	1:200	marzo 1999
		aggiornamenti: settembre 1999

Visto il responsabile del procedimento dirigente del settore impianti sportivi
dott. ing. GIANCARLO REVELCHIONE