


# PALAZZINA VIA VIGONE 80


PIANTA PIANO PRIMO - ALLOGGIO CUSTODE scia 1:100

## PLANIMETRIA DI RIFERIMENTO

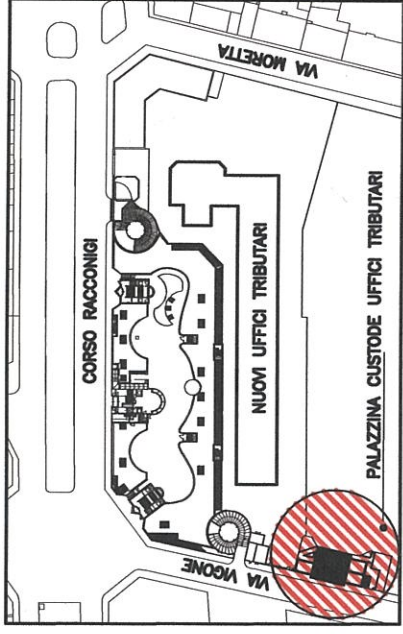

CORTILE SCUOLA SANTORRE DI SANTAROSA

CORTILE EDIFICIO NUOVI UFFICI TRIBUTARI

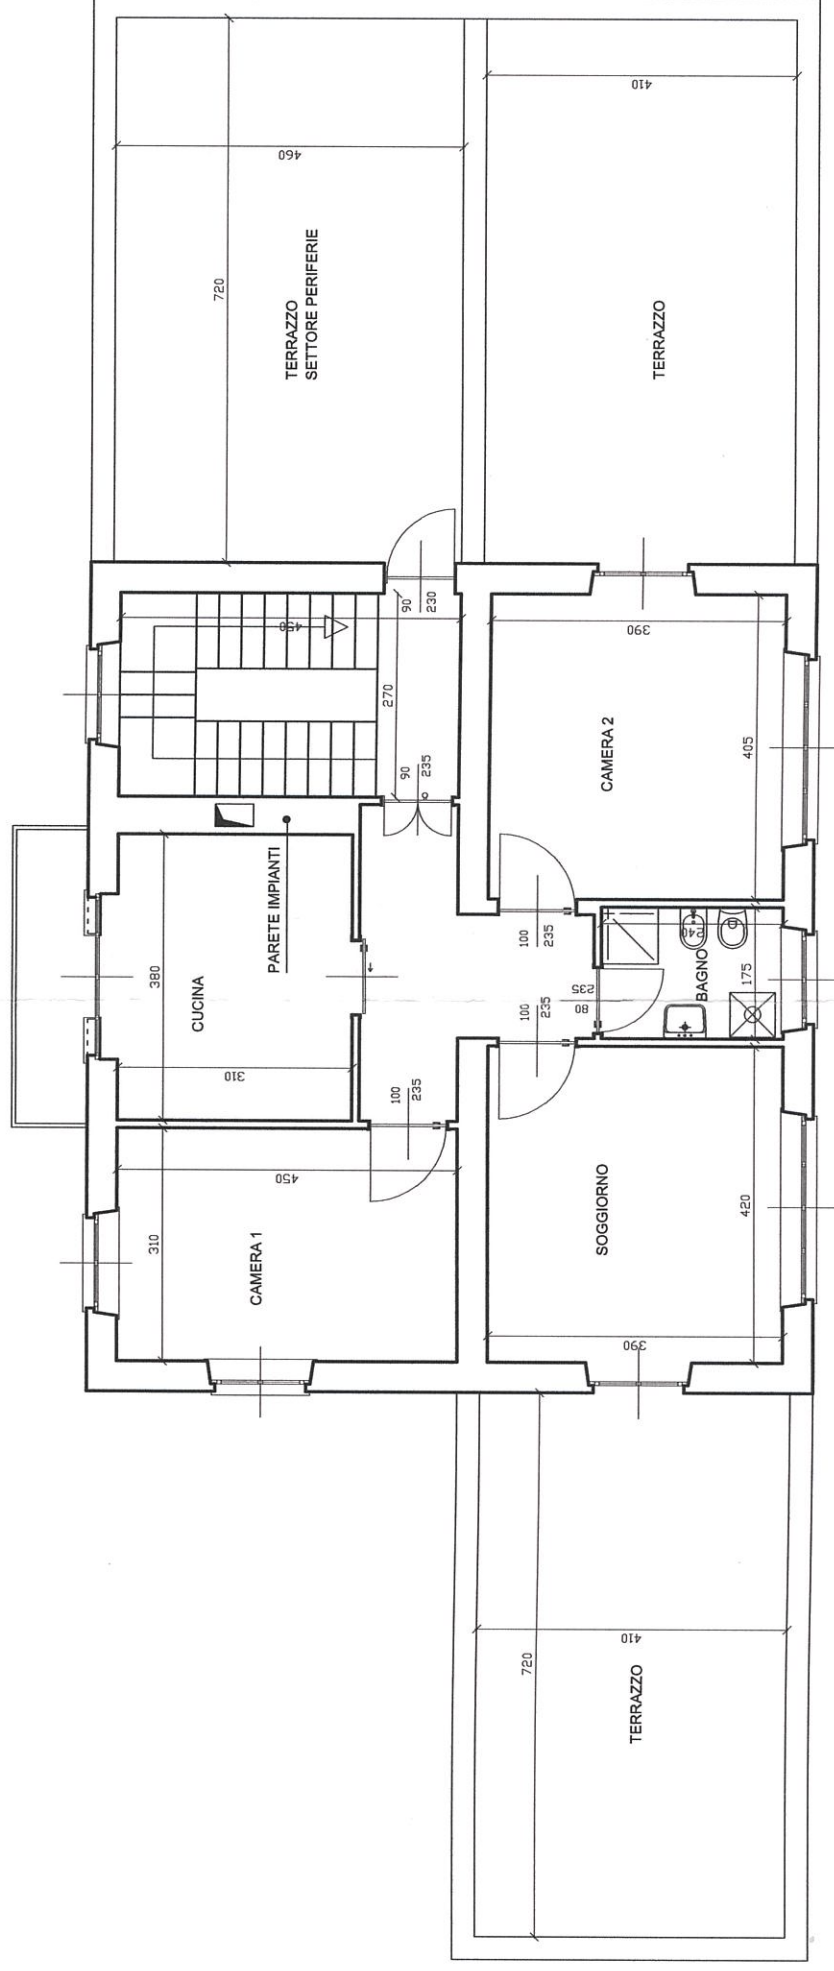

VIA VIGONE