CITTA' DI TORINO

Variante a
Permesso di costruire in deroga
n. 78/2018 prot.2017/15/10014
come previsto dal D.L. 13 maggio 2011 n. 70
convertito con Legge 12 luglio 2011 n. 106

Intervento di nuova costruzione di edifici ad uso residenziale (6/7 piani f.t.),
un arretrato e un'autorimessa interrata

---

via Monte Ortigara 108/110

PARTICOLARE COSTRUTTIVO

Tavola 05

maggio 2019

scala 1:25

Proprietà

"COMACO SPA"
via Tesso 13/a - 10149 Torino

Progetto
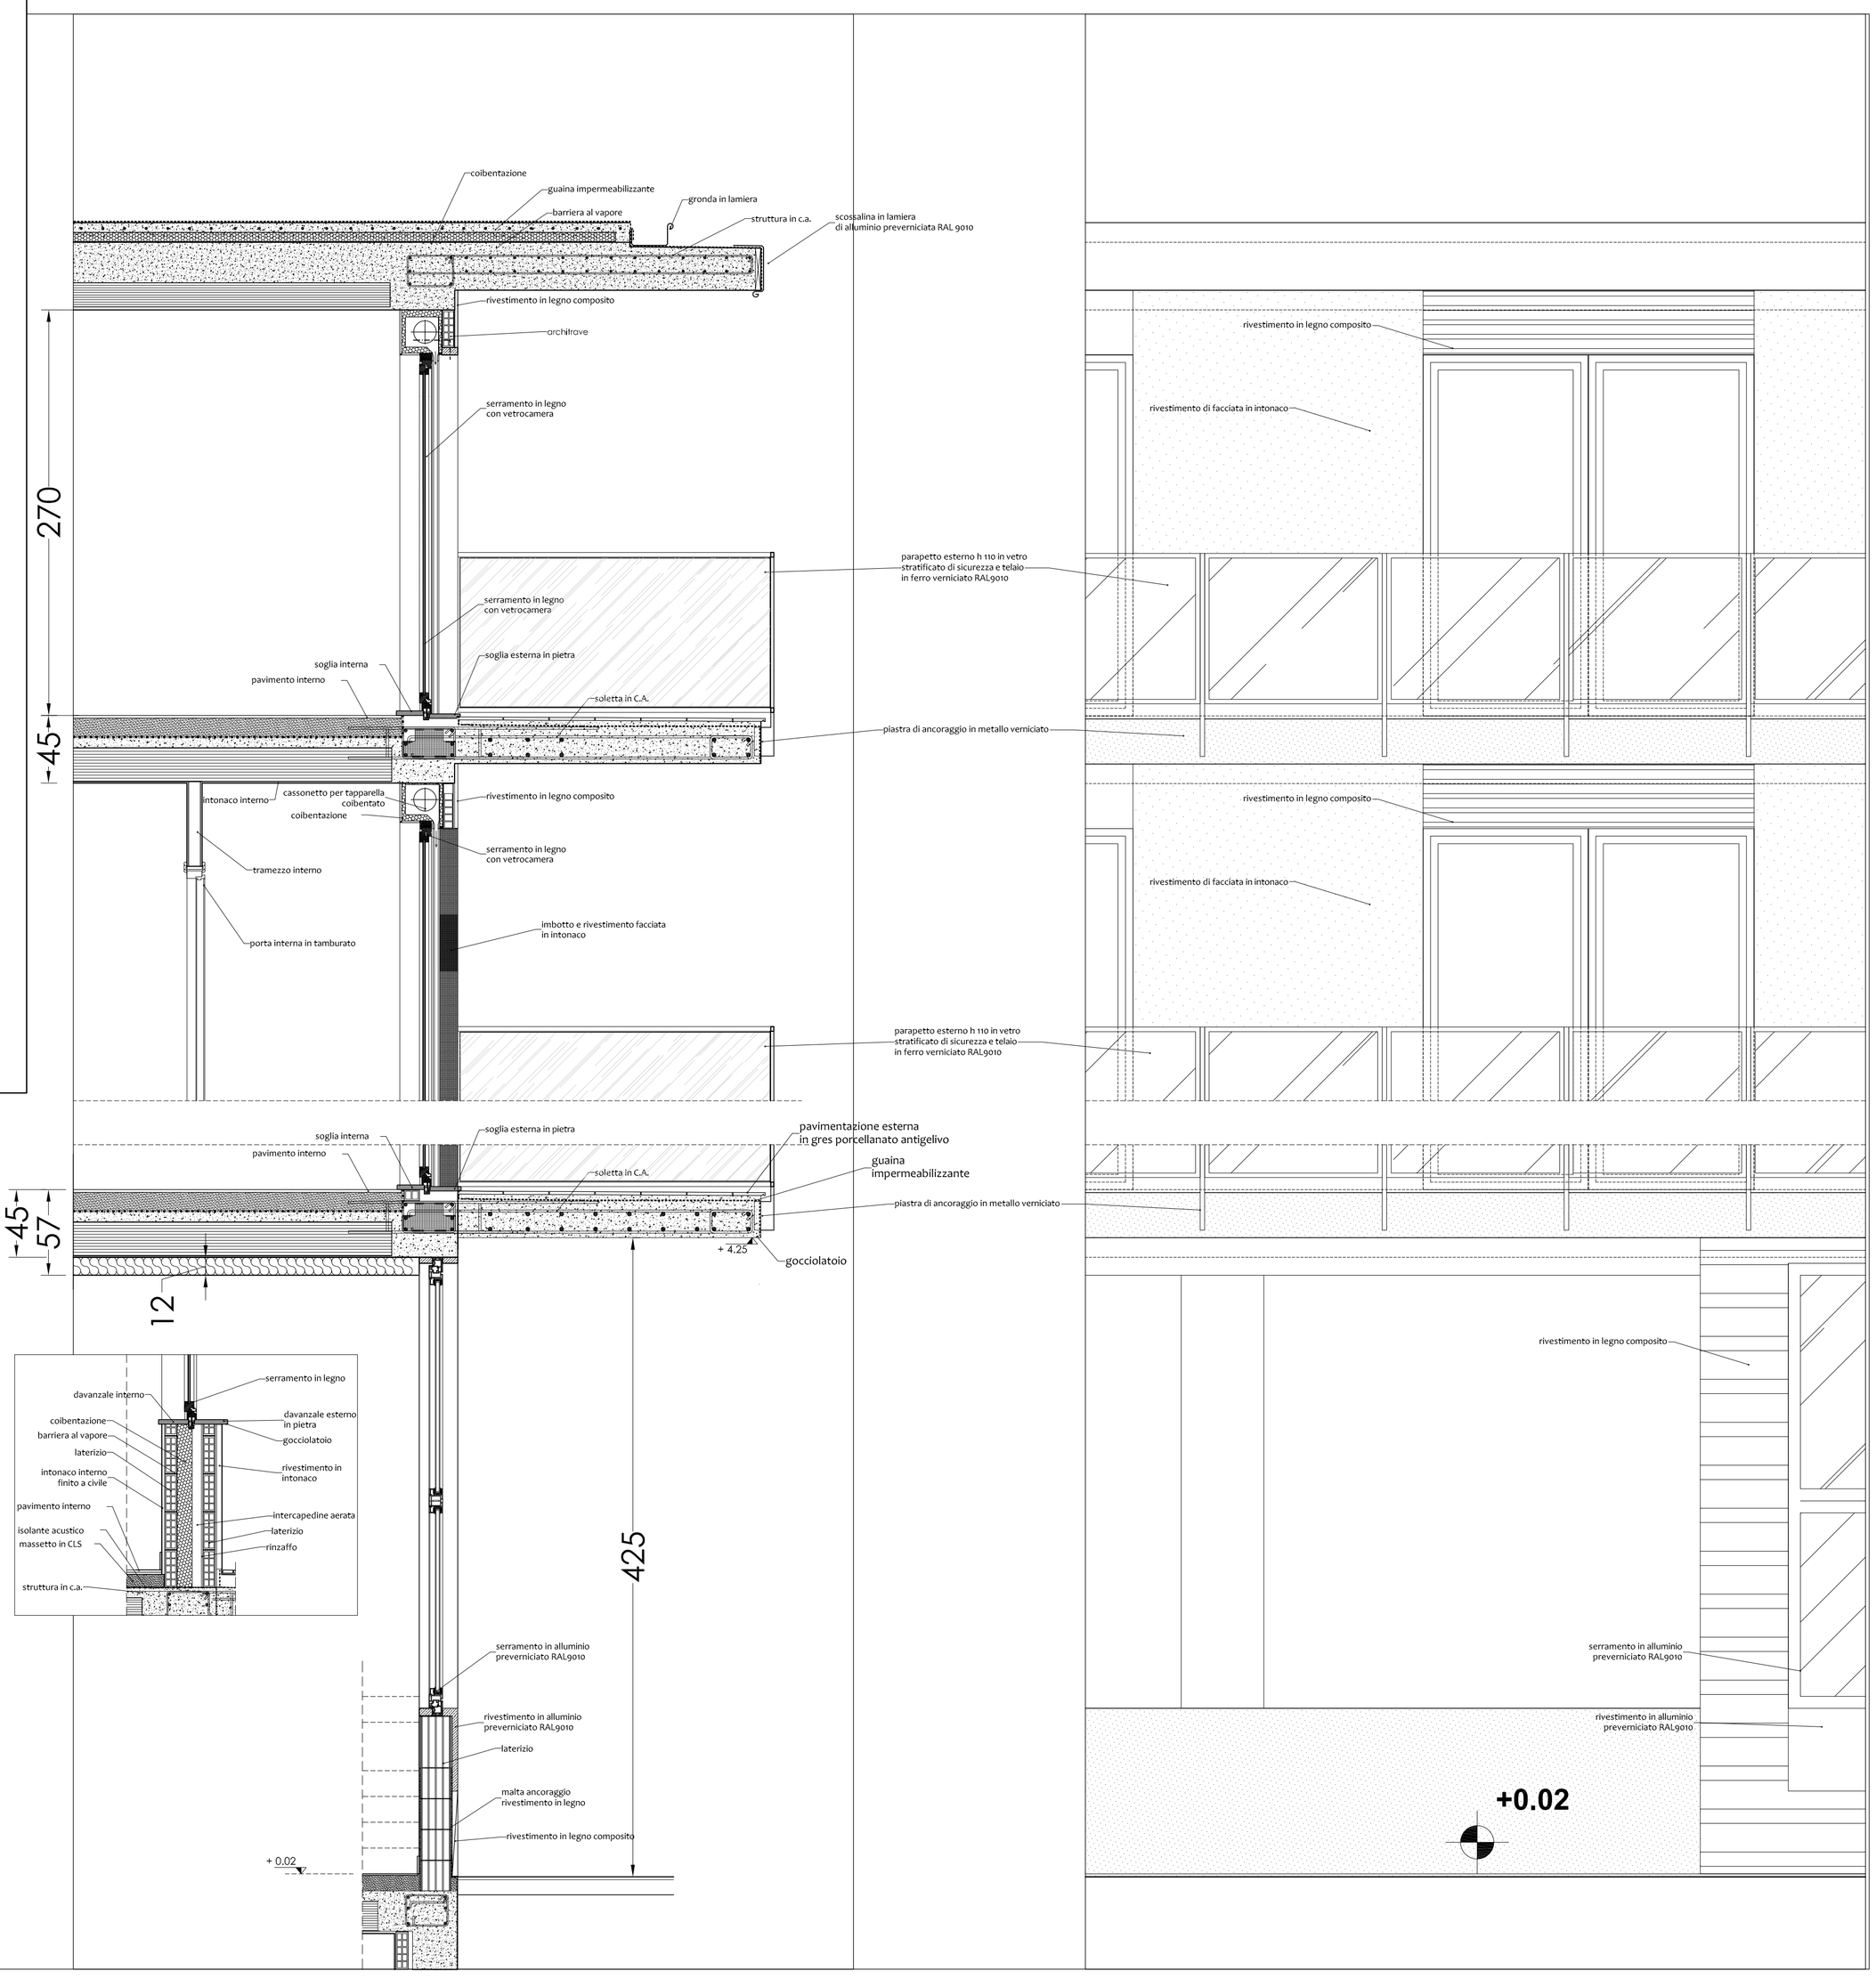
Arch. Alessandro Amirante
Studio Amirante Architetti Associati