


LIVELLETTA      D=8,29 L=207,32 P=4,00%      D=0,00 L=131,49 P=0,00%      D=-9,43 L=336,75 P=-2,80%      D=-6,20 L=476,67 P=-1,30%      D=3,30 L=329,68 P=1,00%      D=5,26 L=150,38 P=3,50%

Prog= 691,79 Quota= 237,81	Prog= 899,12 Quota= 246,10	Prog= 1030,61 Quota= 246,10	Prog= 1367,35 Quota= 236,67	Prog= 1844,03 Quota= 230,47	Prog= 2173,71 Quota= 233,77
R= 3000,00 T= 11,98 B= 0,02 Sv= 23,95 Dp= 0,8000%	R= 1800,00 T= 35,99 B= 0,36 Sv= 71,94 Dp= -4,0000%	R= 2000,00 T= 27,99 B= 0,20 Sv= 55,98 Dp= -2,8000%	R= 5000,00 T= 37,48 B= 0,14 Sv= 74,95 Dp= 1,5000%	R= 5000,00 T= 57,50 B= 0,33 Sv= 114,99 Dp= 2,3000%	R= 3000,00 T= 37,48 B= 0,23 Sv= 74,93 Dp= 2,4999%

FABBRICATO IN SX  
H=15m

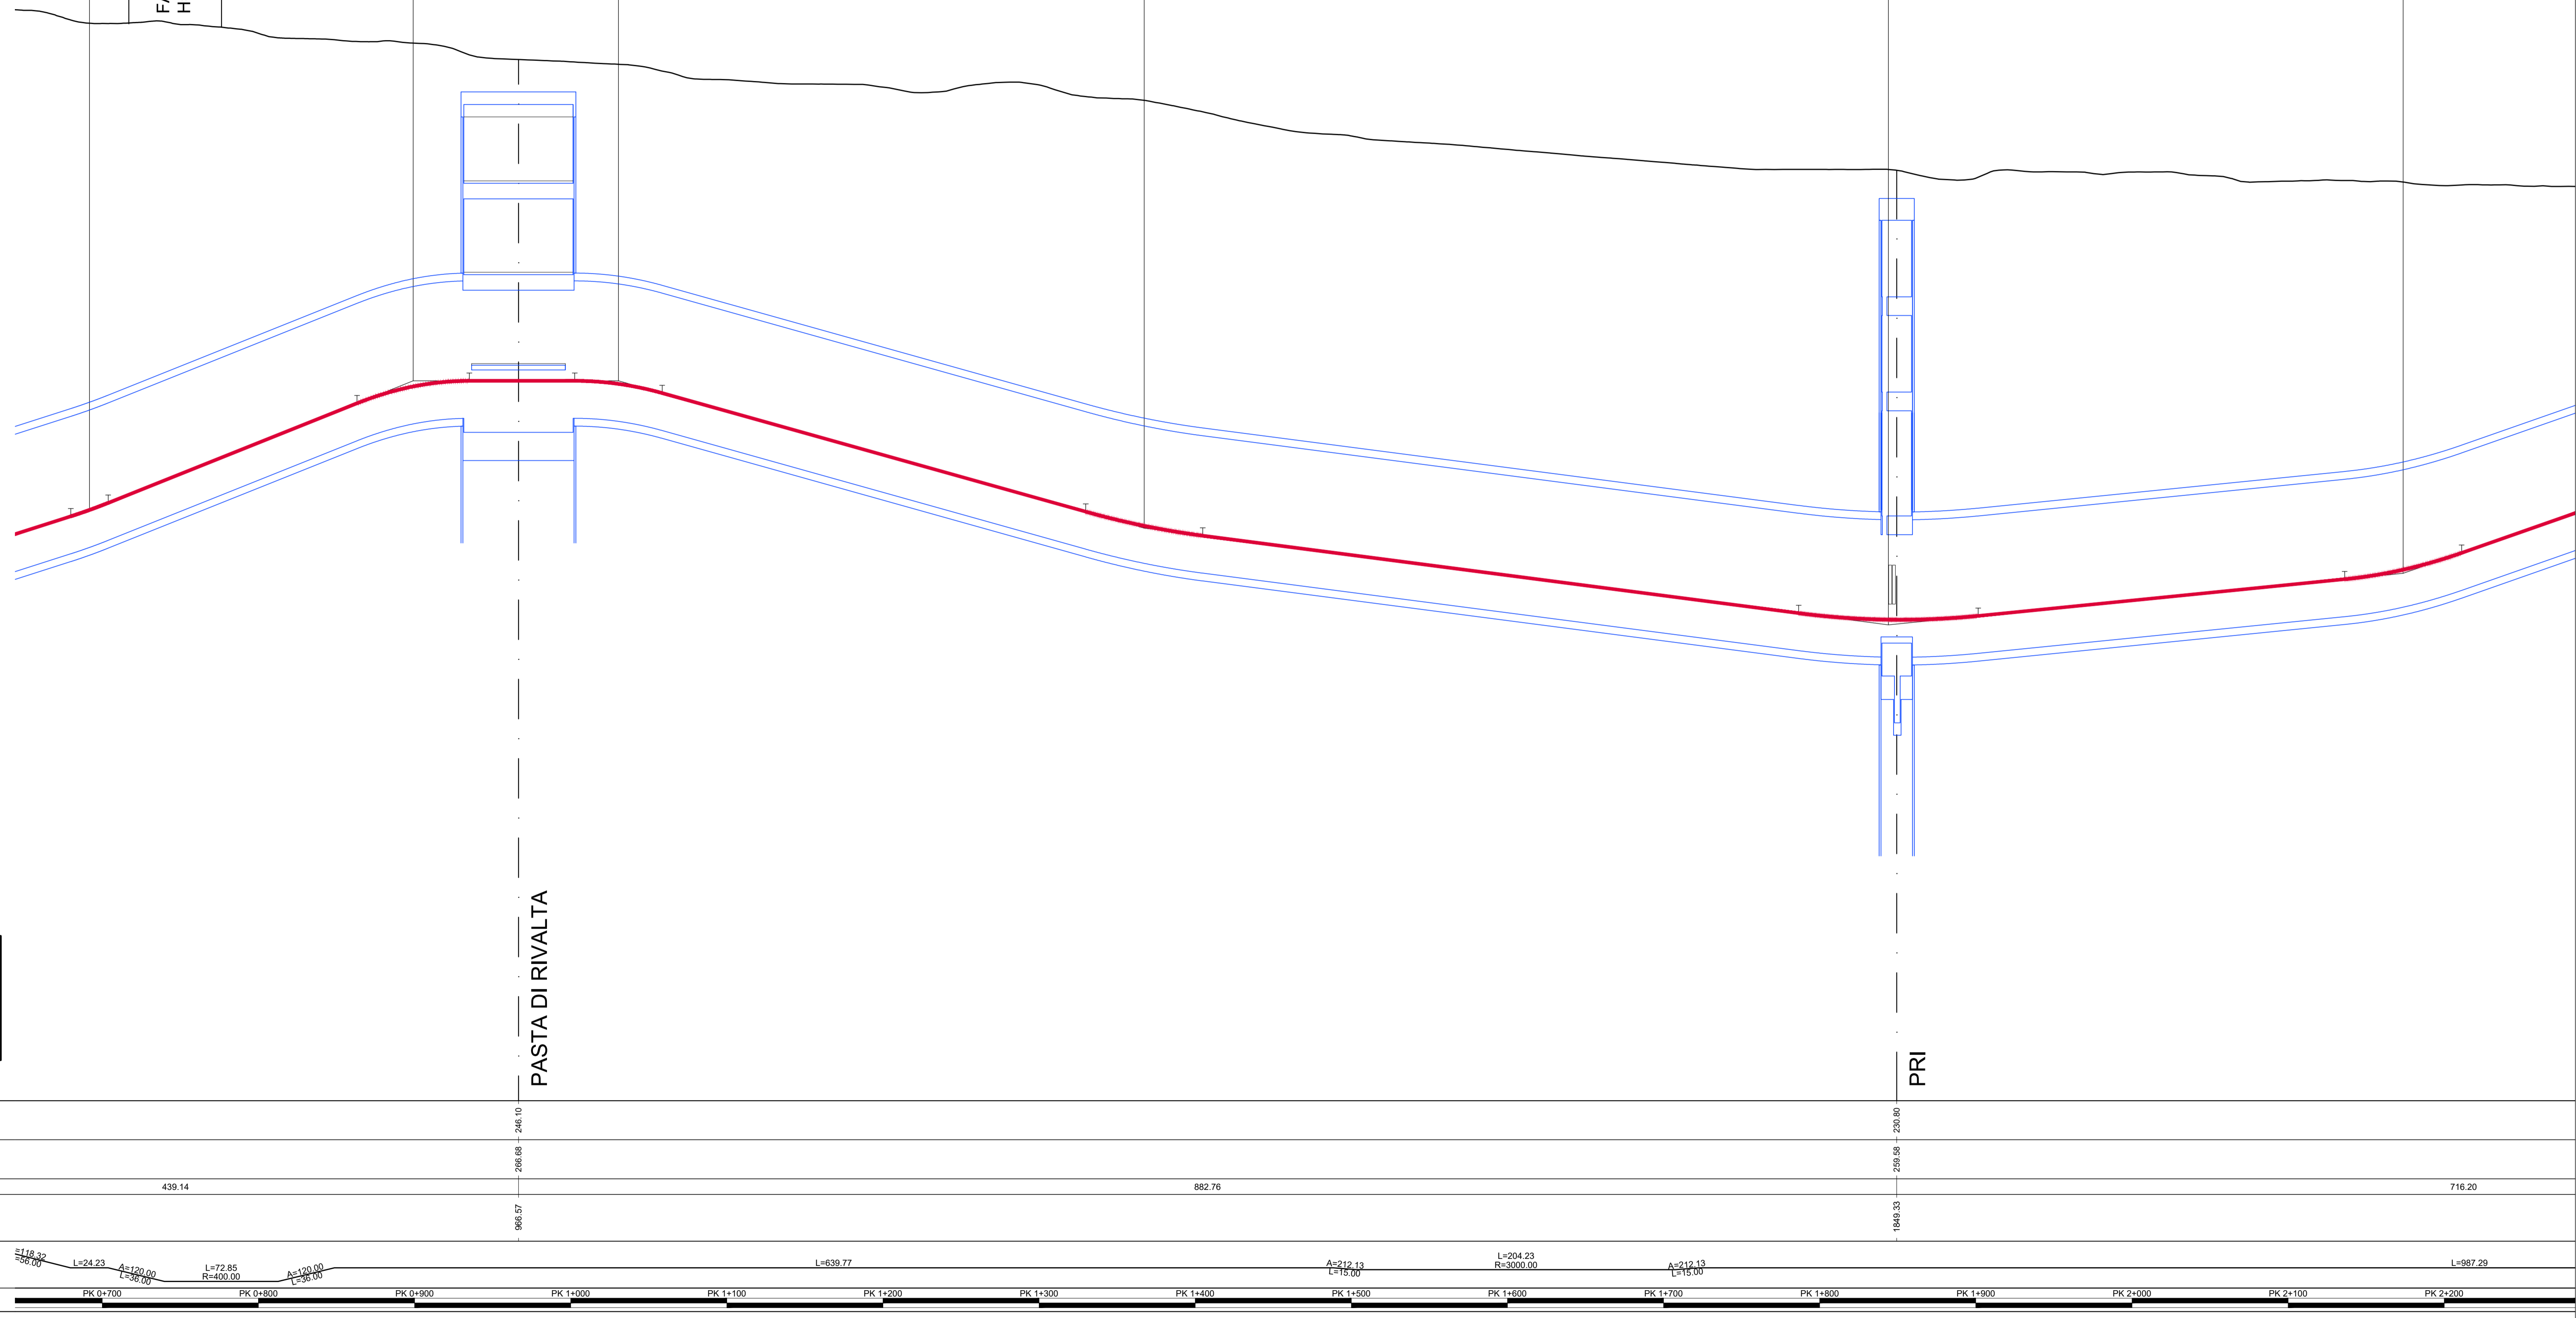


1:200  
1:2000

N.B.:  
- il profilo e' riferito all'asse delle vie fino all'asse della stazione BEINASCO FORNACI e all'asse della Via 1 dall'asse della stazione BEINASCO FORNACI in poi.  
L'origine 0,0000 delle progressive è stata imposta sull'asse della stazione ORBASSANO CENTRO.

Q.R. +200,00 m s.l.m.	
QUOTE PROGETTO	
QUOTE TERRENO	
DISTANZE PARZIALI	439,14      882,76      716,20
DISTANZE PROGRESSIVE	
ANDAMENTO PLANIMETRICO	L=24,23 A=120,00 L=72,85 R=450,00 A=120,00 L=36,00 L=639,77 A=212,10 L=11,00 L=204,23 R=3000,00 A=212,10 L=15,00 L=987,29
ETOMETRICHE	PK 0+700      PK 0+800      PK 0+900      PK 1+000      PK 1+100      PK 1+200      PK 1+300      PK 1+400      PK 1+500      PK 1+600      PK 1+700      PK 1+800      PK 1+900      PK 2+000      PK 2+100      PK 2+200

KEY PLAN

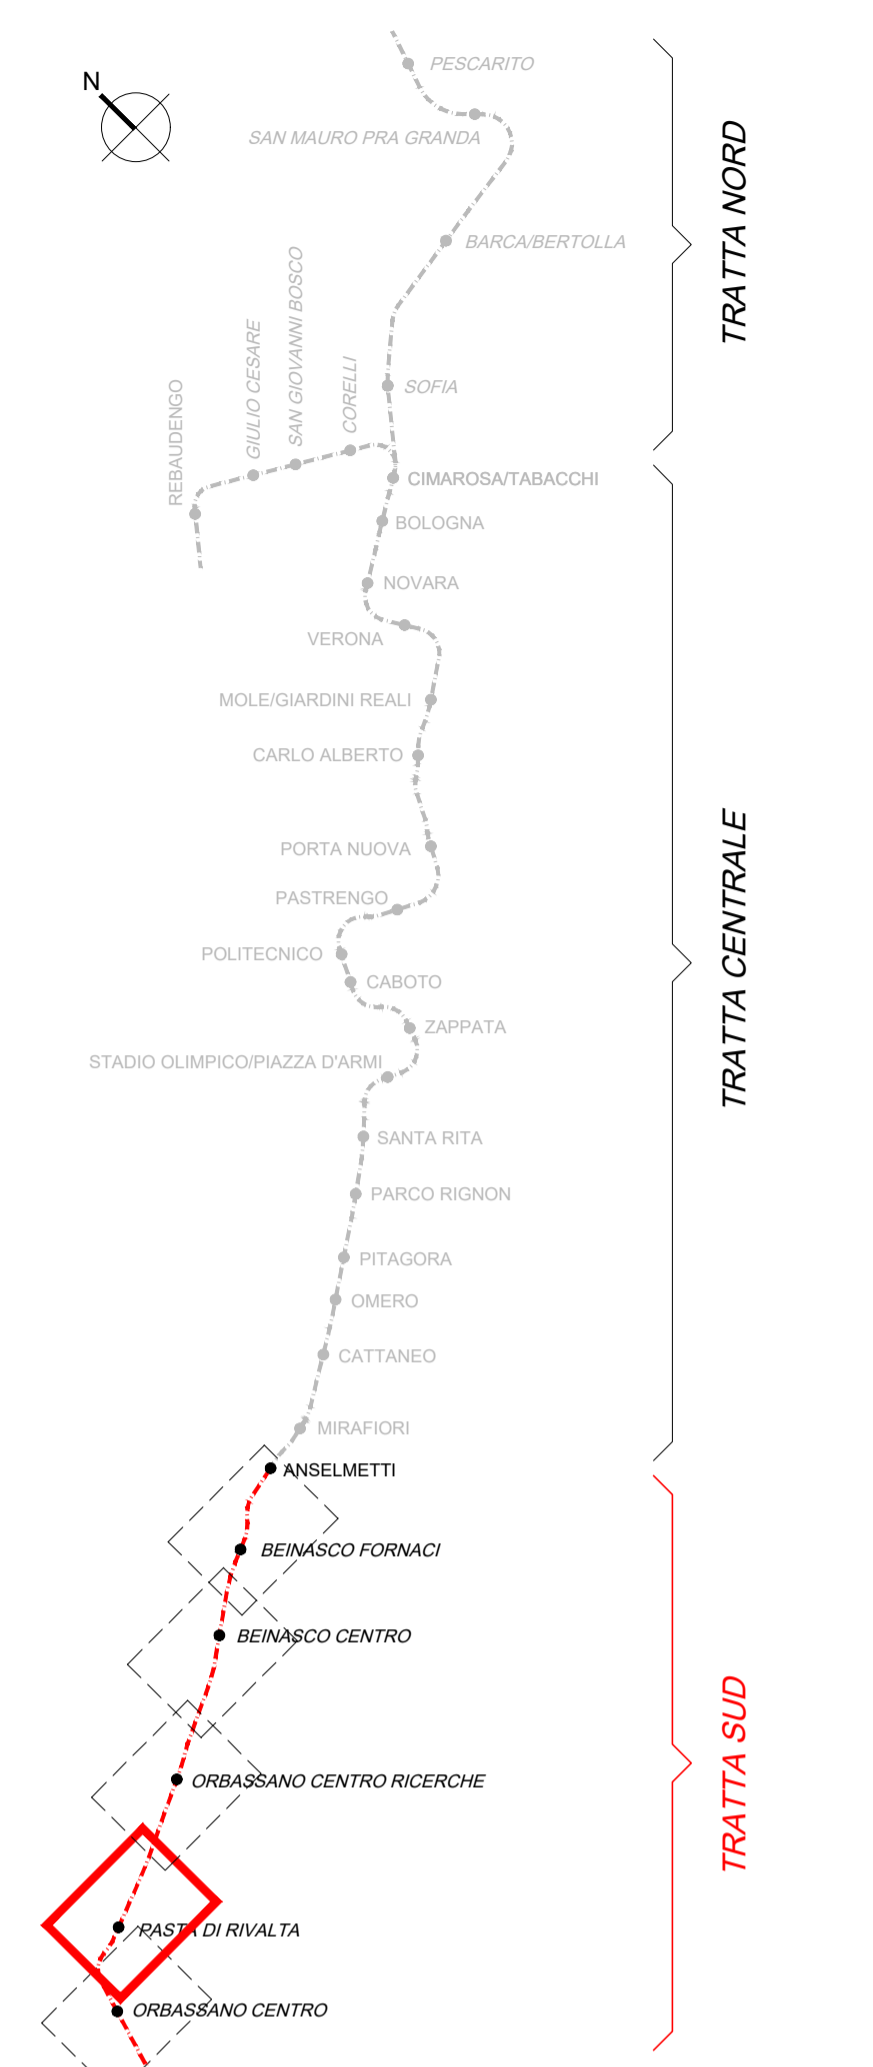

Rev.	Data	Descrizione	Redatto	Verificato	Approvato	Autorizzato
B	31/10/2019	Emissione finale a seguito di verifica preventiva ai sensi del D. Lgs. 50/2016 Art.29	P. Sapio	D. Canestrelli	A. Bonina	P. Maggipoli
A	28/06/2019	Emissione	P. Sapio	D. Canestrelli	A. Bonina	P. Maggipoli

DIRETTORE: Ing. R. Bertasio  
 RESPONSABILE LAVORO DEL PROCESSIONE: Ing. G. Marengo  
 Mandatario: SYSTRA  
 Scale: 1:2000/1:200      Data: 31/10/2019

METROPOLITANA AUTOMATICA DI TORINO LINEA 2  
 PROGETTO DI FATTIBILITA' TECNICA ED ECONOMICA  
 TRATTA SUD - TRACCIATO  
 PROFILO LONGITUDINALE  
 TAV. 2/5

Commissa	Fase	Lotto	Disciplina	WBS	Tipo	Numero	Foglio	Rev.
MTO2	PF	TS	TRC	COM	T	002	02	B