



# KEY PLAN

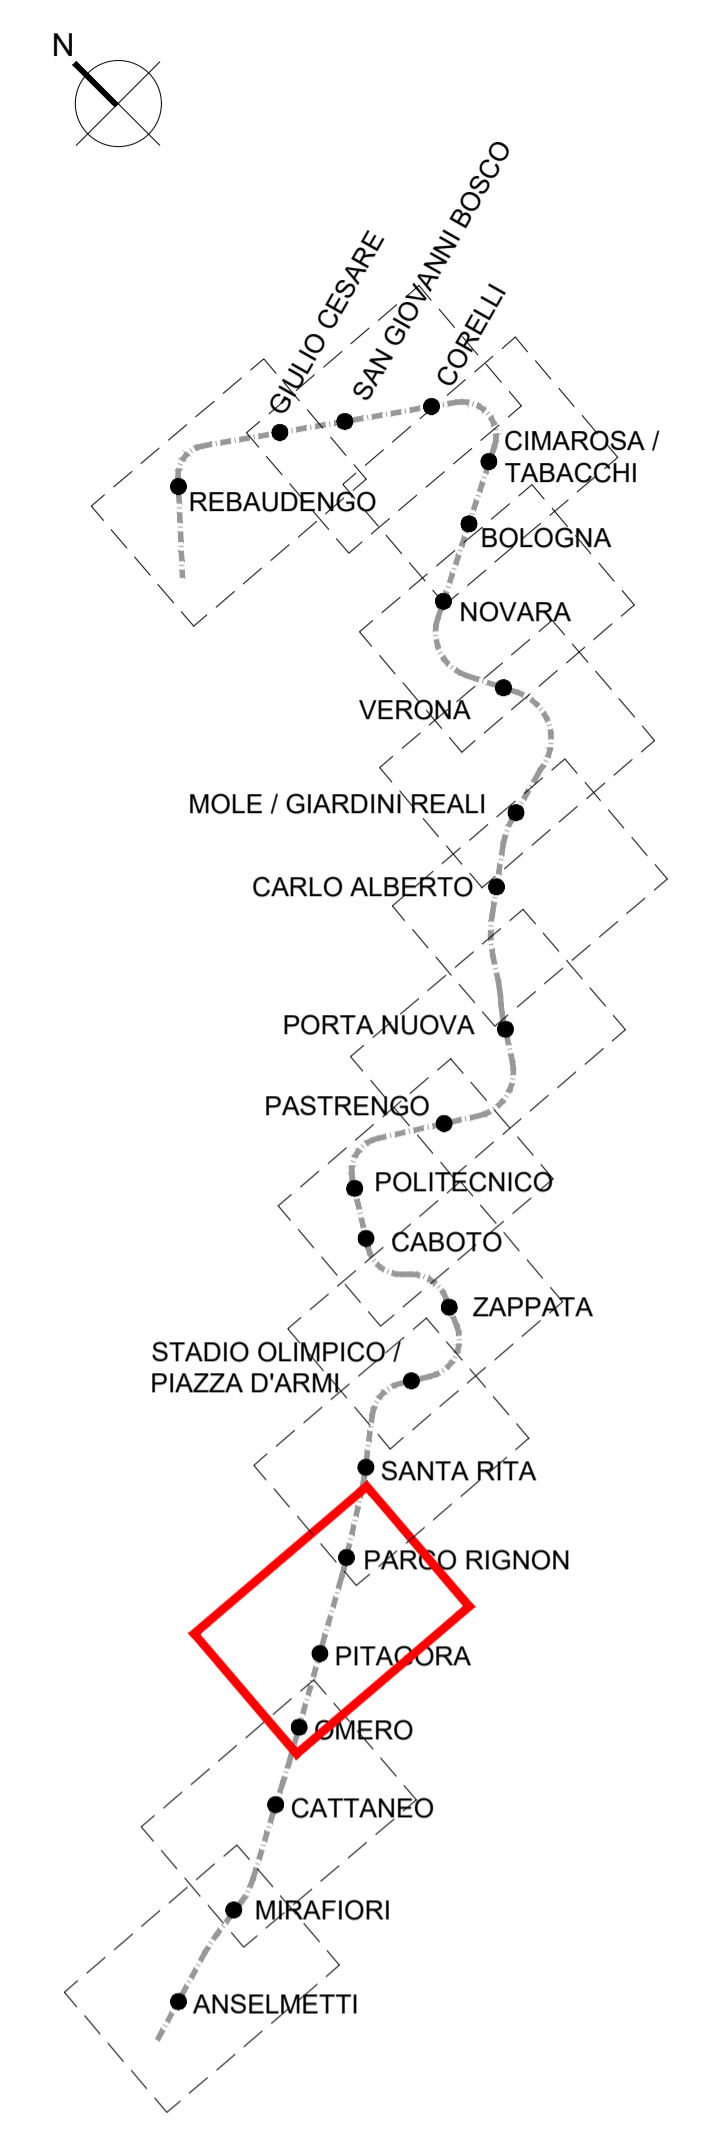

99.92 L=136.28 L=202.75 L=106.40 L=266.98 L=287.16 L=102.00 L=275.35 L=219.07  
 1.00% P=2.10% P=0.80% P=0.00% P=1.60% P=1.00% P=0.00% P=1.00% P=0.70%

R = 1800 Tg. = 18.90 f = 0.0992	R = 3000 Tg. = 43.50 f = 0.3154	R = 2200 Tg. = 8.80 f = 0.0176	R = 2200 Tg. = 17.60 f = 0.0704	R = 5000 Tg. = 65.00 f = 0.4225	R = 2200 Tg. = 11.00 f = 0.0275	R = 2200 Tg. = 11.00 f = 0.0275	R = 3000 Tg. = 25.50 f = 0.1084
---------------------------------------	---------------------------------------	--------------------------------------	---------------------------------------	---------------------------------------	---------------------------------------	---------------------------------------	---------------------------------------

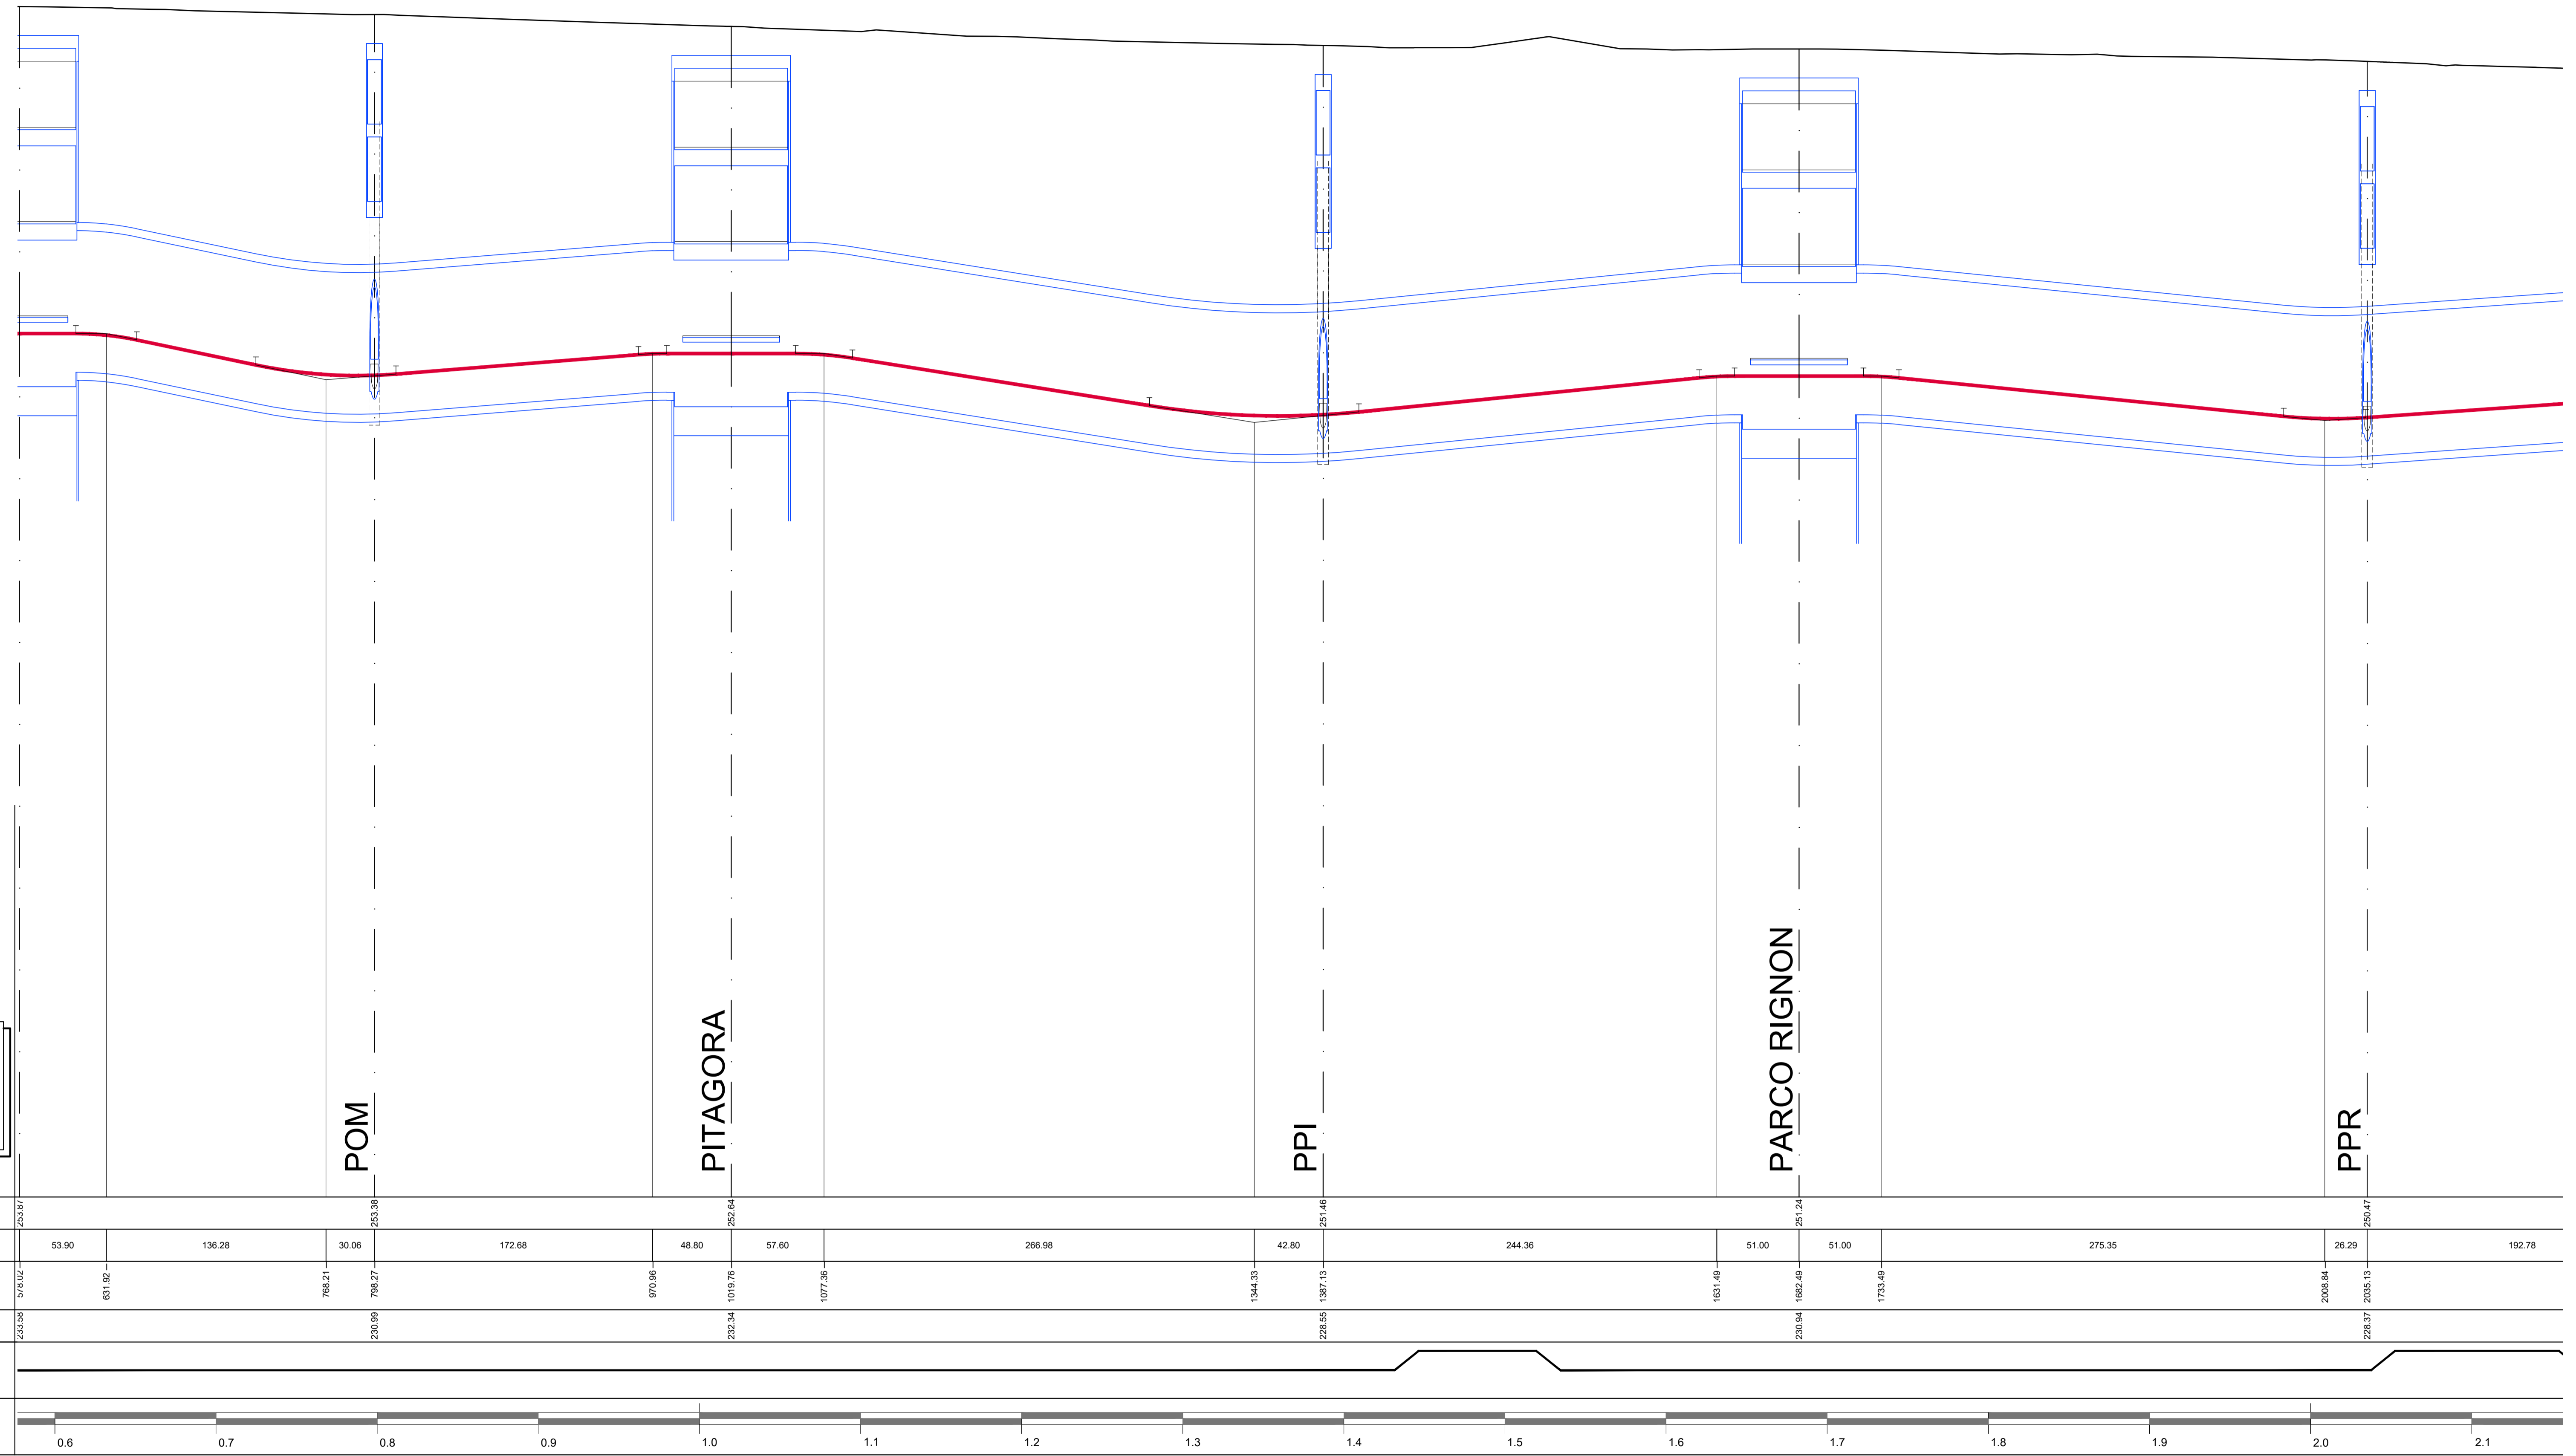

1:200  
1:2000

N.B.:  
 - il profilo e' riferito all'asse delle vie fino all'asse della stazione BOLOGNA e dall'asse della stazione CORELLI in poi, è riferito all'asse della VIA 1 tra le due stazioni.  
 - l'origine 0.0000 delle progressive è stato imposto sull'asse della stazione CATTANEO.

Q.R. +180.00 m s.l.m.														
DISTANZE PARZIALI	53.90	136.28	30.06	172.68	48.80	57.60	266.98	42.80	244.36	51.00	51.00	275.35	26.29	192.78
ANDAMENTO PLANIMETRICO	[Diagram showing track alignment]													
ETTOMETRICA	[Scale bar from 0.6 to 2.1 km]													

A	14-12-2018	Emissione																											
Rev.	Data																												
										P. Sapio Redatto		D. Canestrelli Verificato		A. Sanna Approvato		P. Marchetti Autorizzato													
										Mandataria: <b>SYSTRA</b>		Mandanti: <b>SOTECNI</b>		Registrato al Tribunale di Torino <b>SYSTRA S.p.A.</b>		Mandataria: <b>SYSTRA</b>		Mandante: <b>CITTA' DI TORINO</b>											
										Data 14-12-2018		Comessa MTO2		Fase PP		Lotto LG		Disciplina TRC		WBS COM		Tipo T		Numero 002		Foglio 03		Rev Est A	