



PROLUNGAMENTO NORD-EST - ALTERNATIVA 4
 PLANIMETRIA 1:10000

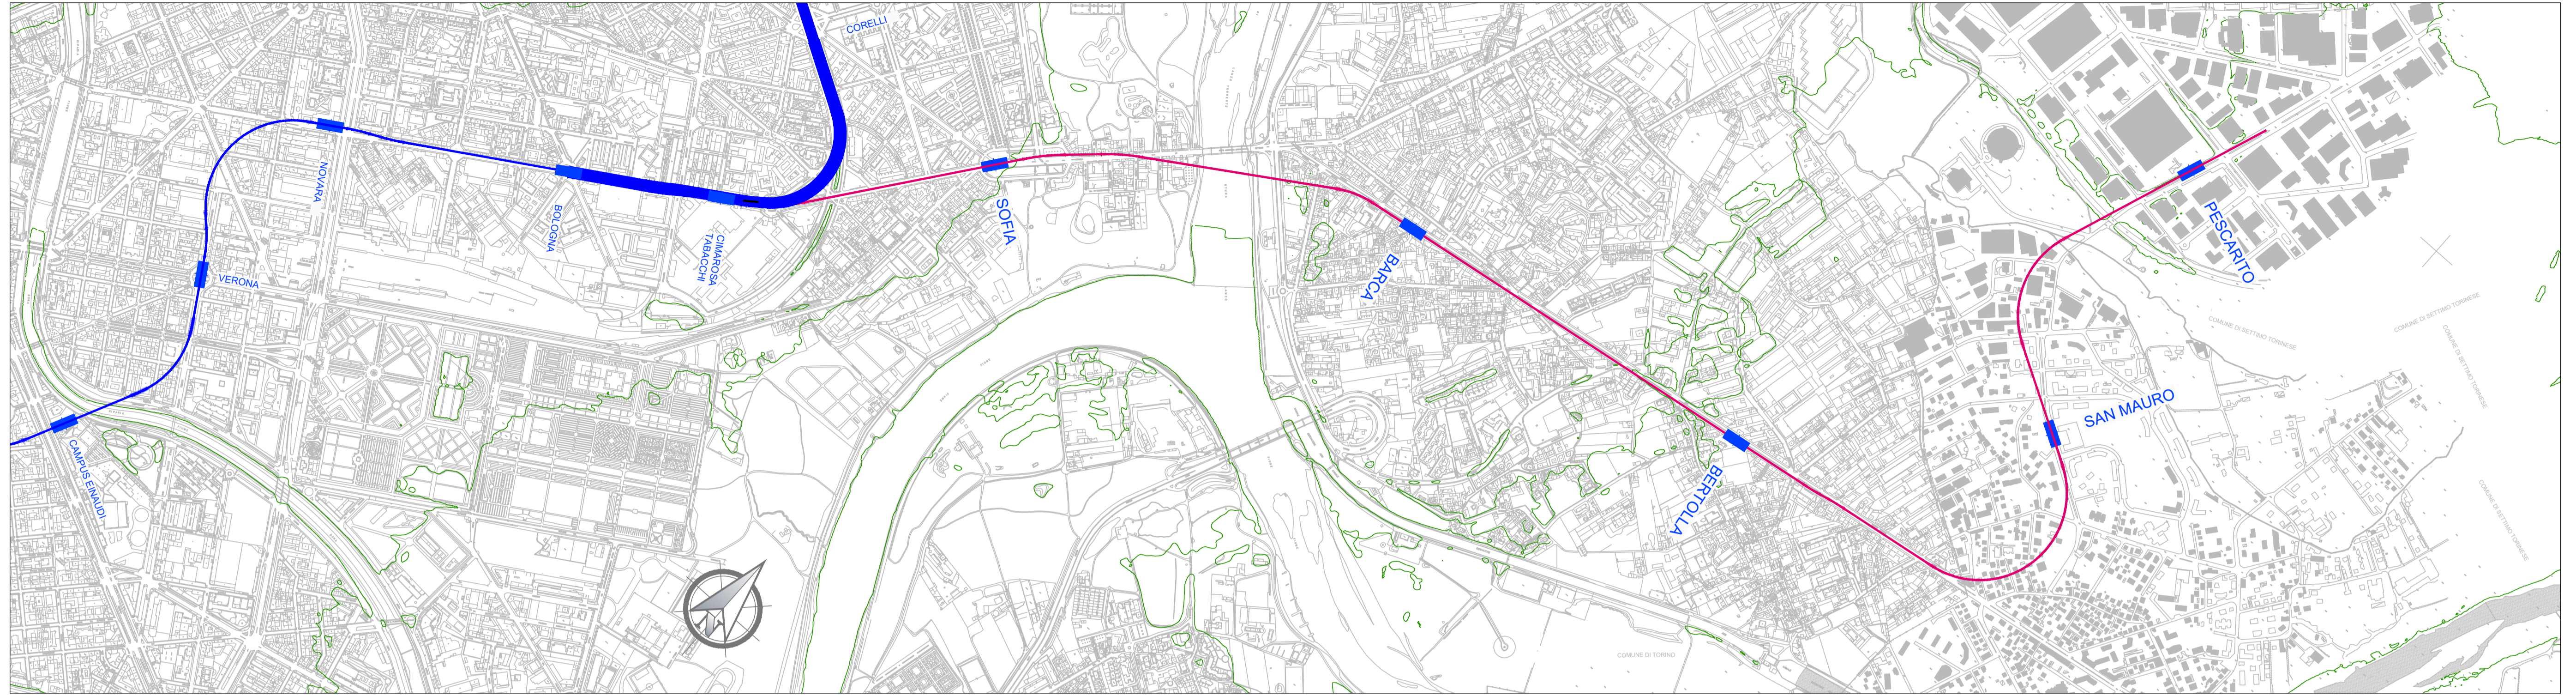

PROFILO 1:1000 / 1000

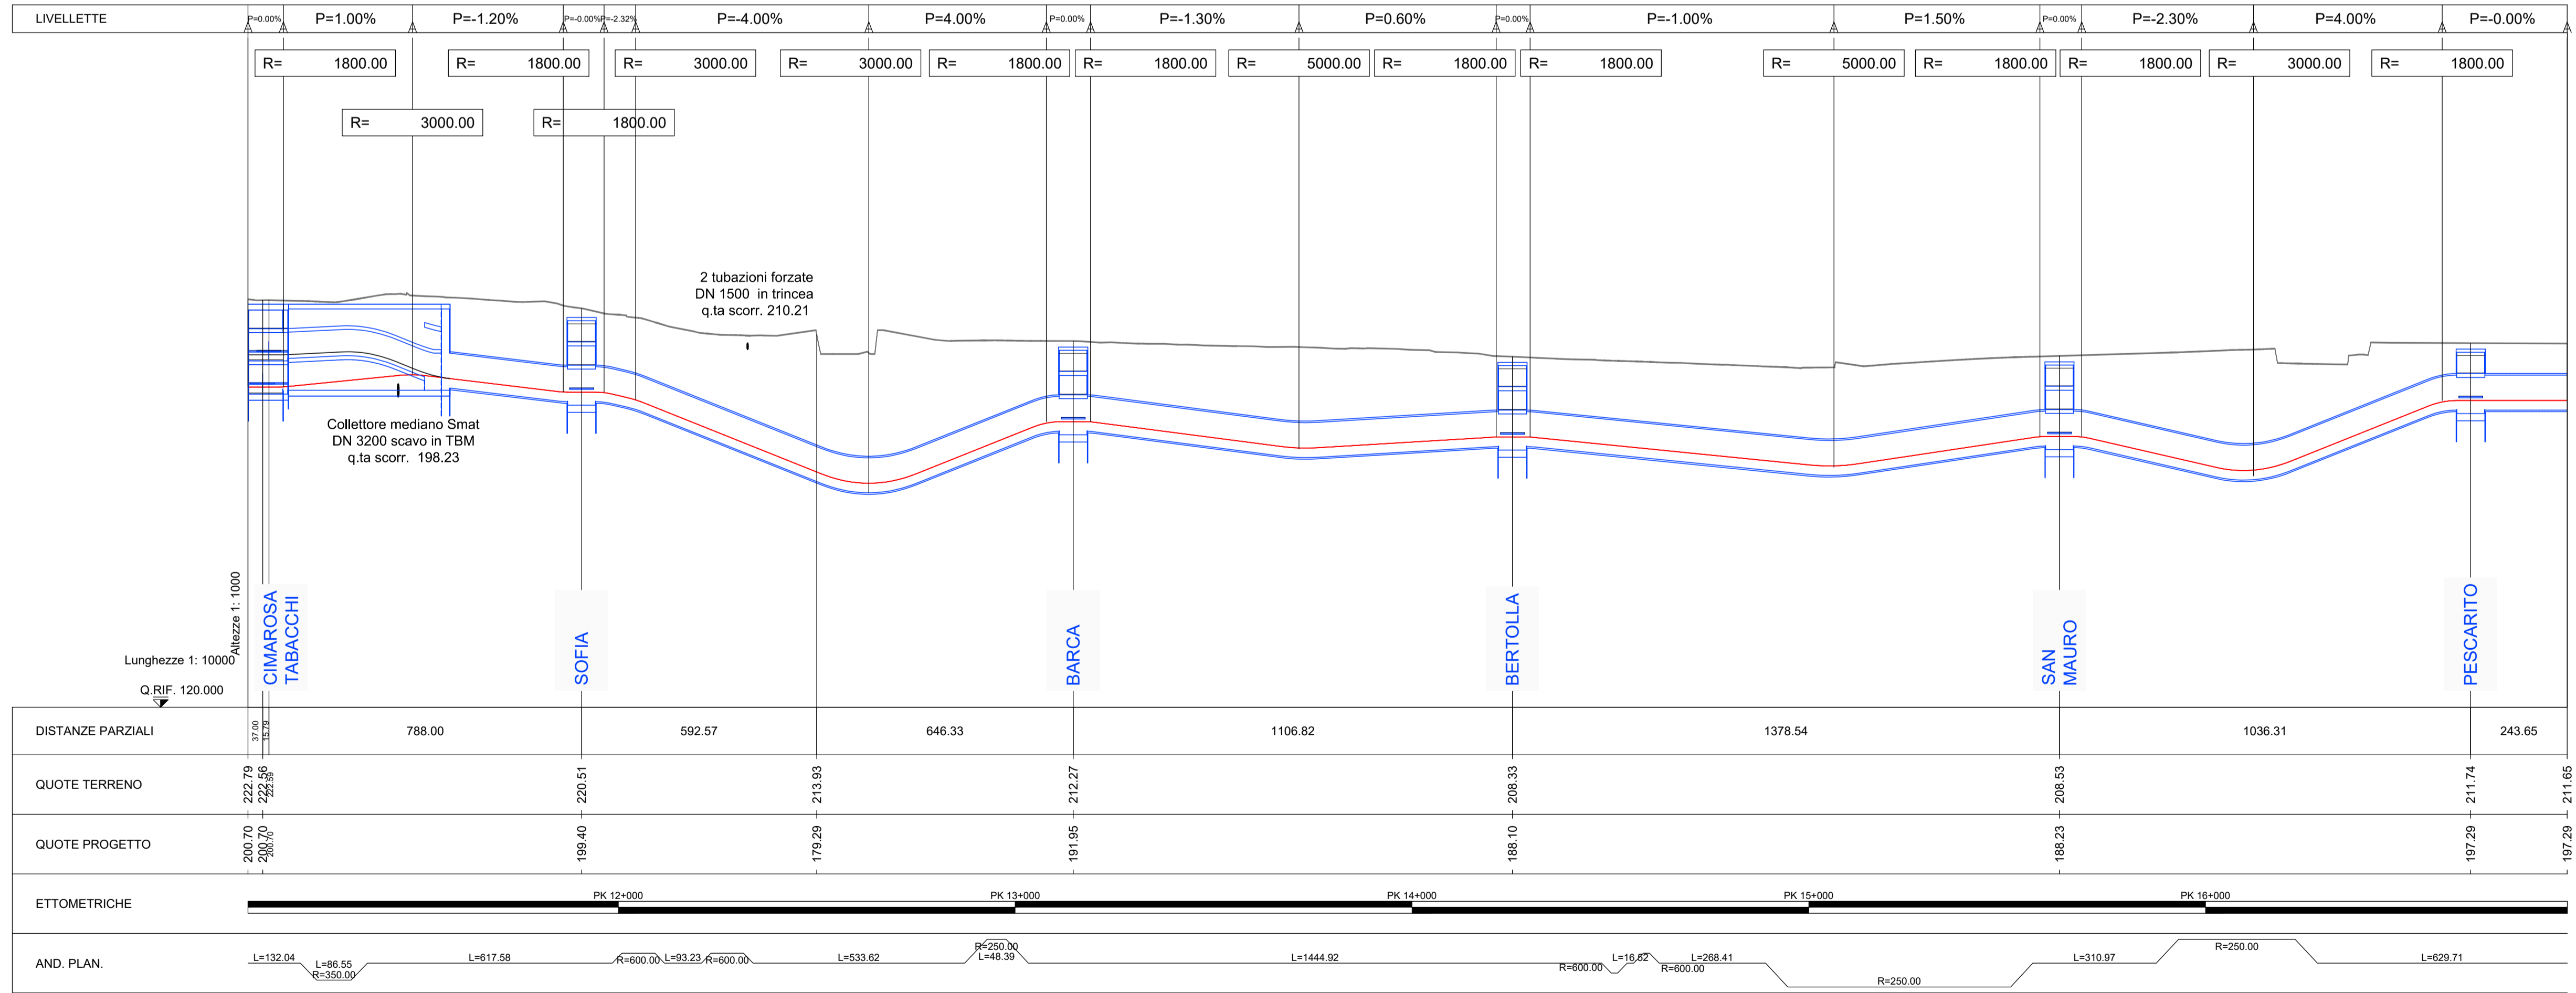

| | | | | | |
|------|------------|-------------|----------|----------------|--------------|
| Rev. | Data | Descrizione | Autore | Verificatore | Approvatore |
| A | 29-09-2018 | Emissione | P. Sapio | D. Canestrelli | A. Sanna |
| | | | Redatto | Verificato | Approvato |
| | | | | | P. Marchetti |
| | | | | | Autorizzato |

Revisione Esterna

Mandatario:
SYSTRA

Mandanti:
SOTECNI

Regroupamento temporaneo di imprese:
 ITALFERRA
 STELLUM s.p.a.

Committente:
 CITTÀ DI TORINO

CITTÀ DI TORINO

Data: 29-09-2018
 Scala: 1:10000

METROPOLITANA AUTOMATICA DI TORINO LINEA 2

PLANIMETRIA E PROFILO ALTIMETRICO
 PROLUNGAMENTO NORD-EST
 ALTERNATIVA 4

| | | | | | | | | |
|----------|------|-------|------------|-----|------|--------|--------|---------|
| Commissa | Fase | Lotto | Disciplina | WBS | Tipo | Numero | Foglio | Rev Est |
| MT02 | SF | PS | TRC | COM | T | 004 | 00 | A |