

CITTÀ DI TORINO

DIVISIONE GRANDI OPERE
ED EDILIZIA PER I SERVIZI
EDUCATIVI-SPORTIVI ED OLIMPICI-RESIDENZIALI
COORDINAMENTO EDILIZIA SCOLASTICA
SETTORE EDILIZIA SCOLASTICA NUOVE OPERE

Opere di manutenzione straordinaria
per ottenimento C.P.I. in edifici scolastici
(E13 - Strada Castello di Mirafiori, 45)

GRUPPO DI LAVORO

www.peneleptp.it

Dott. Arch. Andrea MERNA

Dott. Arch. Mauro MARCHIONATTI

Dott. Arch. Enrico REFFOLETTI

Dott. Ing. Marco BUCIARDI

II. PROGETTISTA

Arch. Andrea MERNA

RESPONSABILE PROCEDIMENTO

E DIRIGENTE DI SETTORE



Arch. Isabella QUINTO

PROGETTO ESECUTIVO

SVILUPPO CAVEDI
PARTICOLARI COSTRUTTIVI

OGGETTO
NOME-FILE Scavi Pk1
MIRAFIORI /
RIFERIMENTO 0000
DATA
15/05/2005
SCALE
1:50
ELABORATO
06C

REV.	MODIFICHE	DATA	DISEGNATORE
0	EMMISSIONE	05/05/2005	Roberto SERA
1			
2			
3			
4			
5			

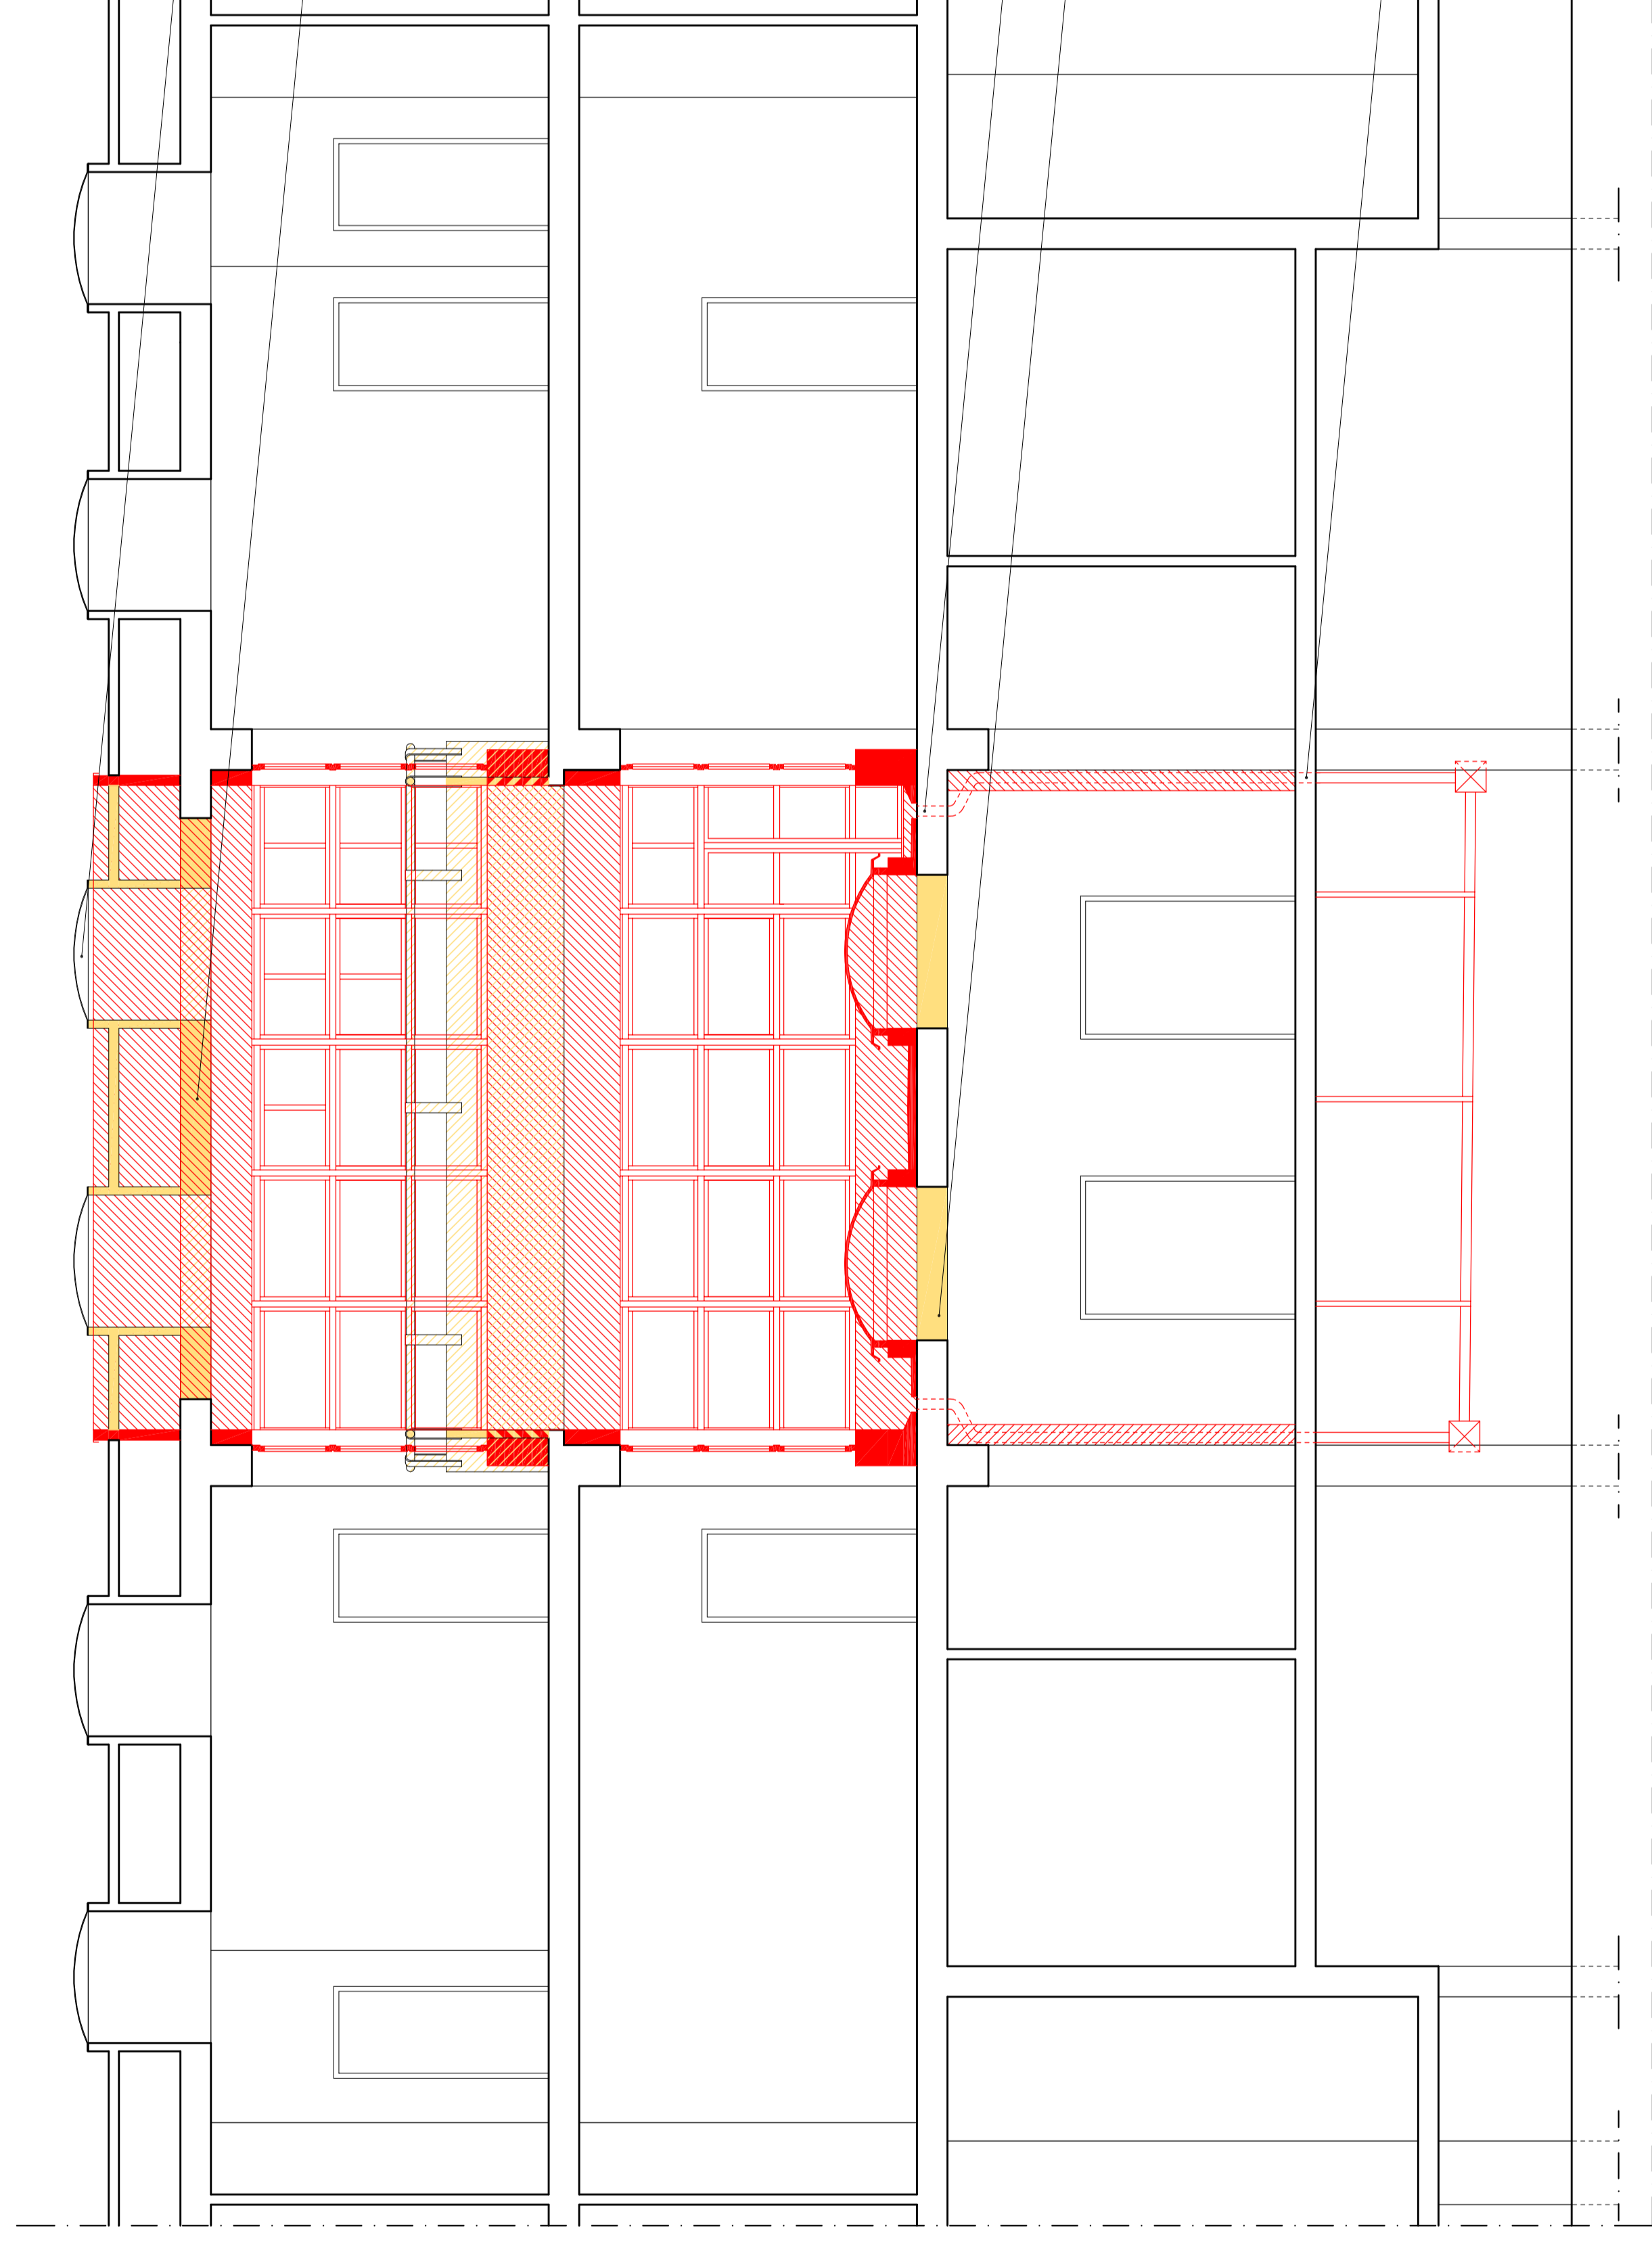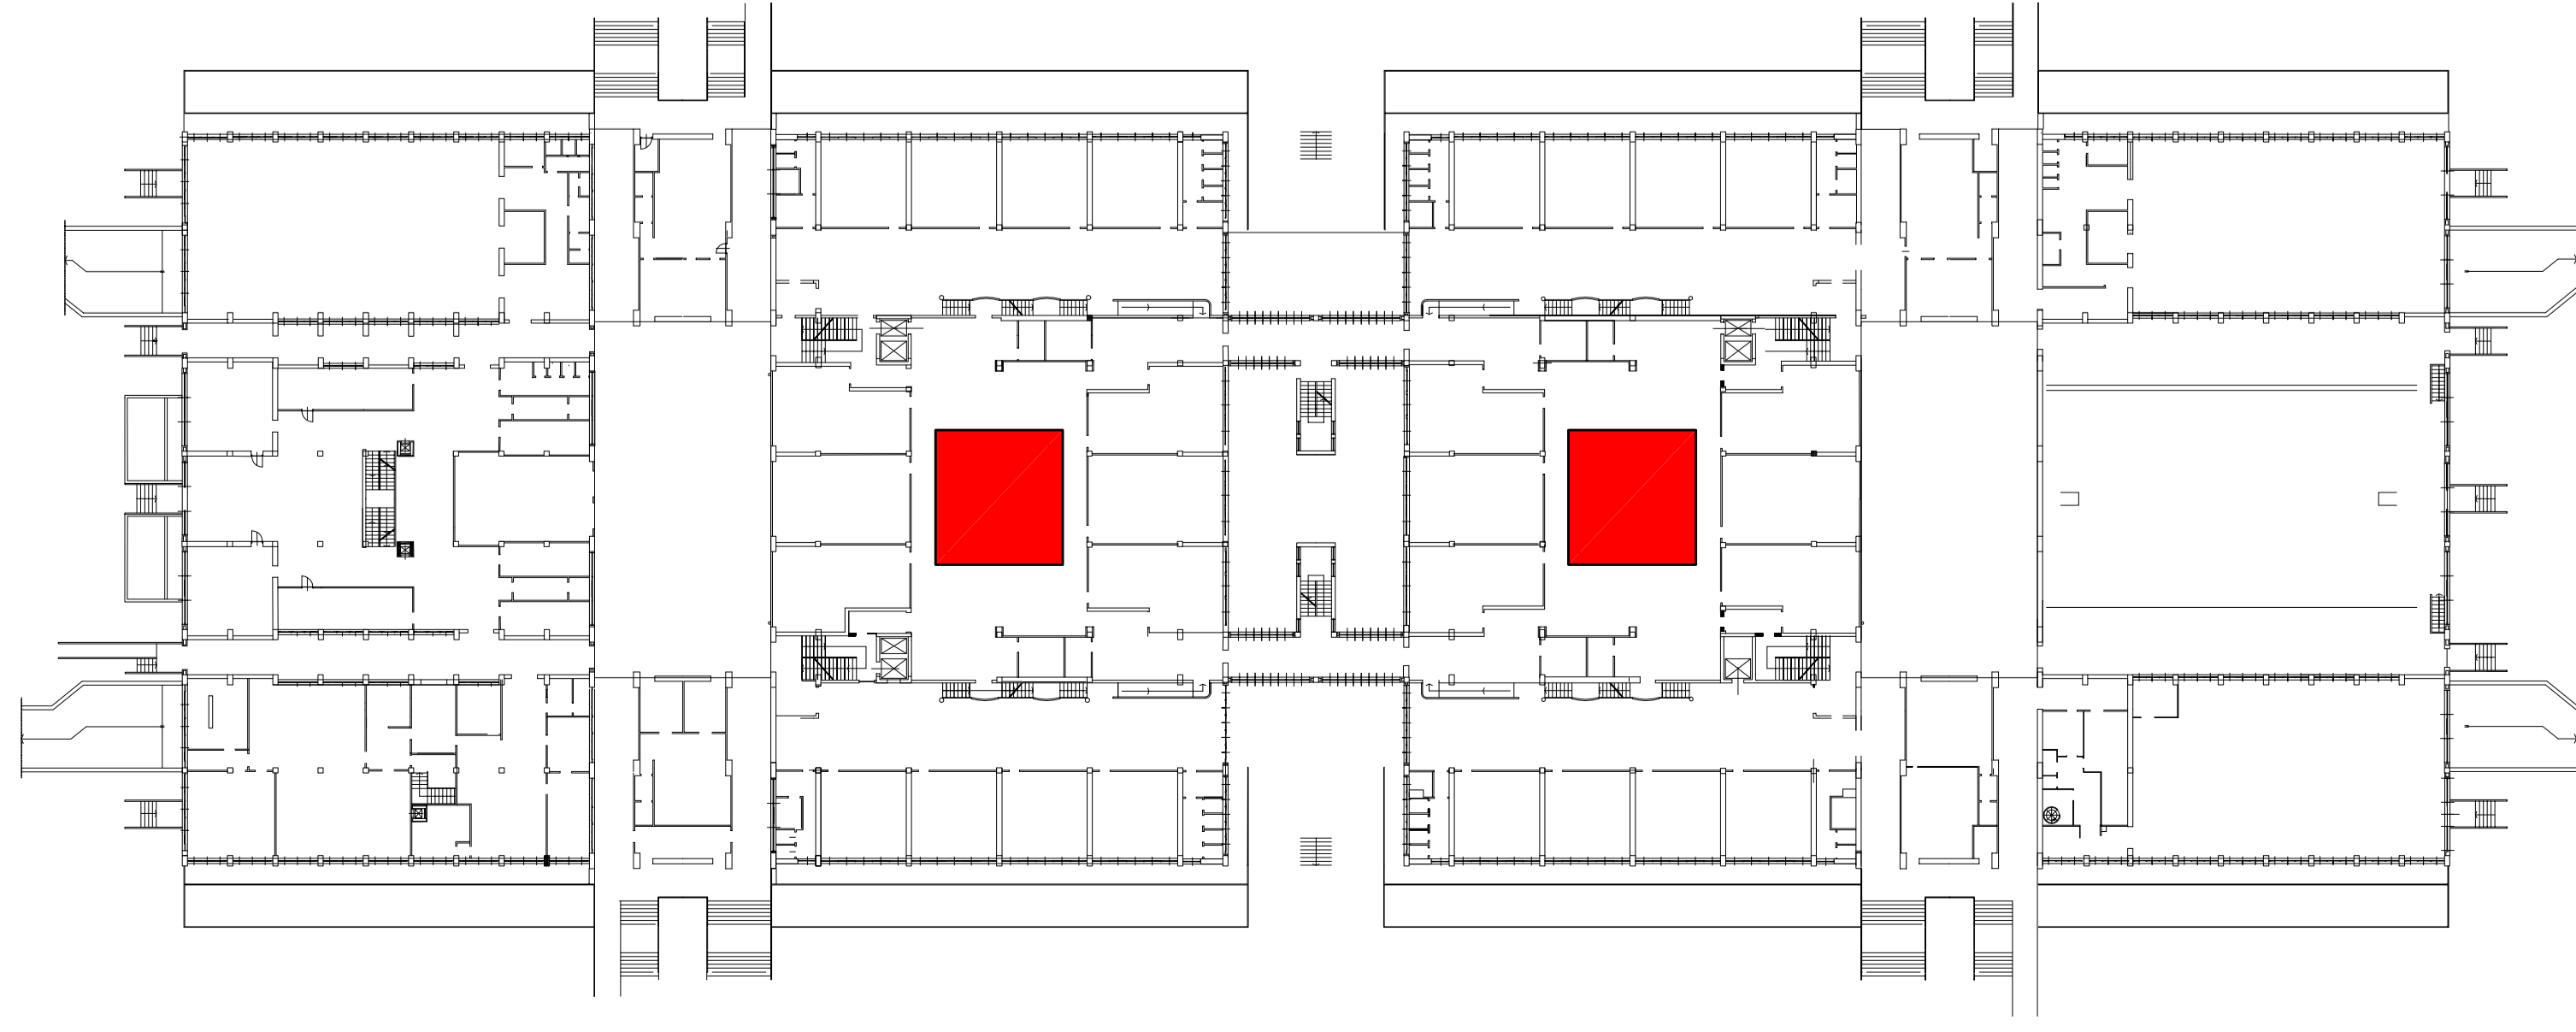


rimozione lucernari

demolizioni di soletta superiore

demolizione soletta per passaggio
impianto di scaricoacque meteoriche

demolizione pavimentazione e sottofondo

demolizione soletta per passaggio
impianto di scaricoacque meteoriche

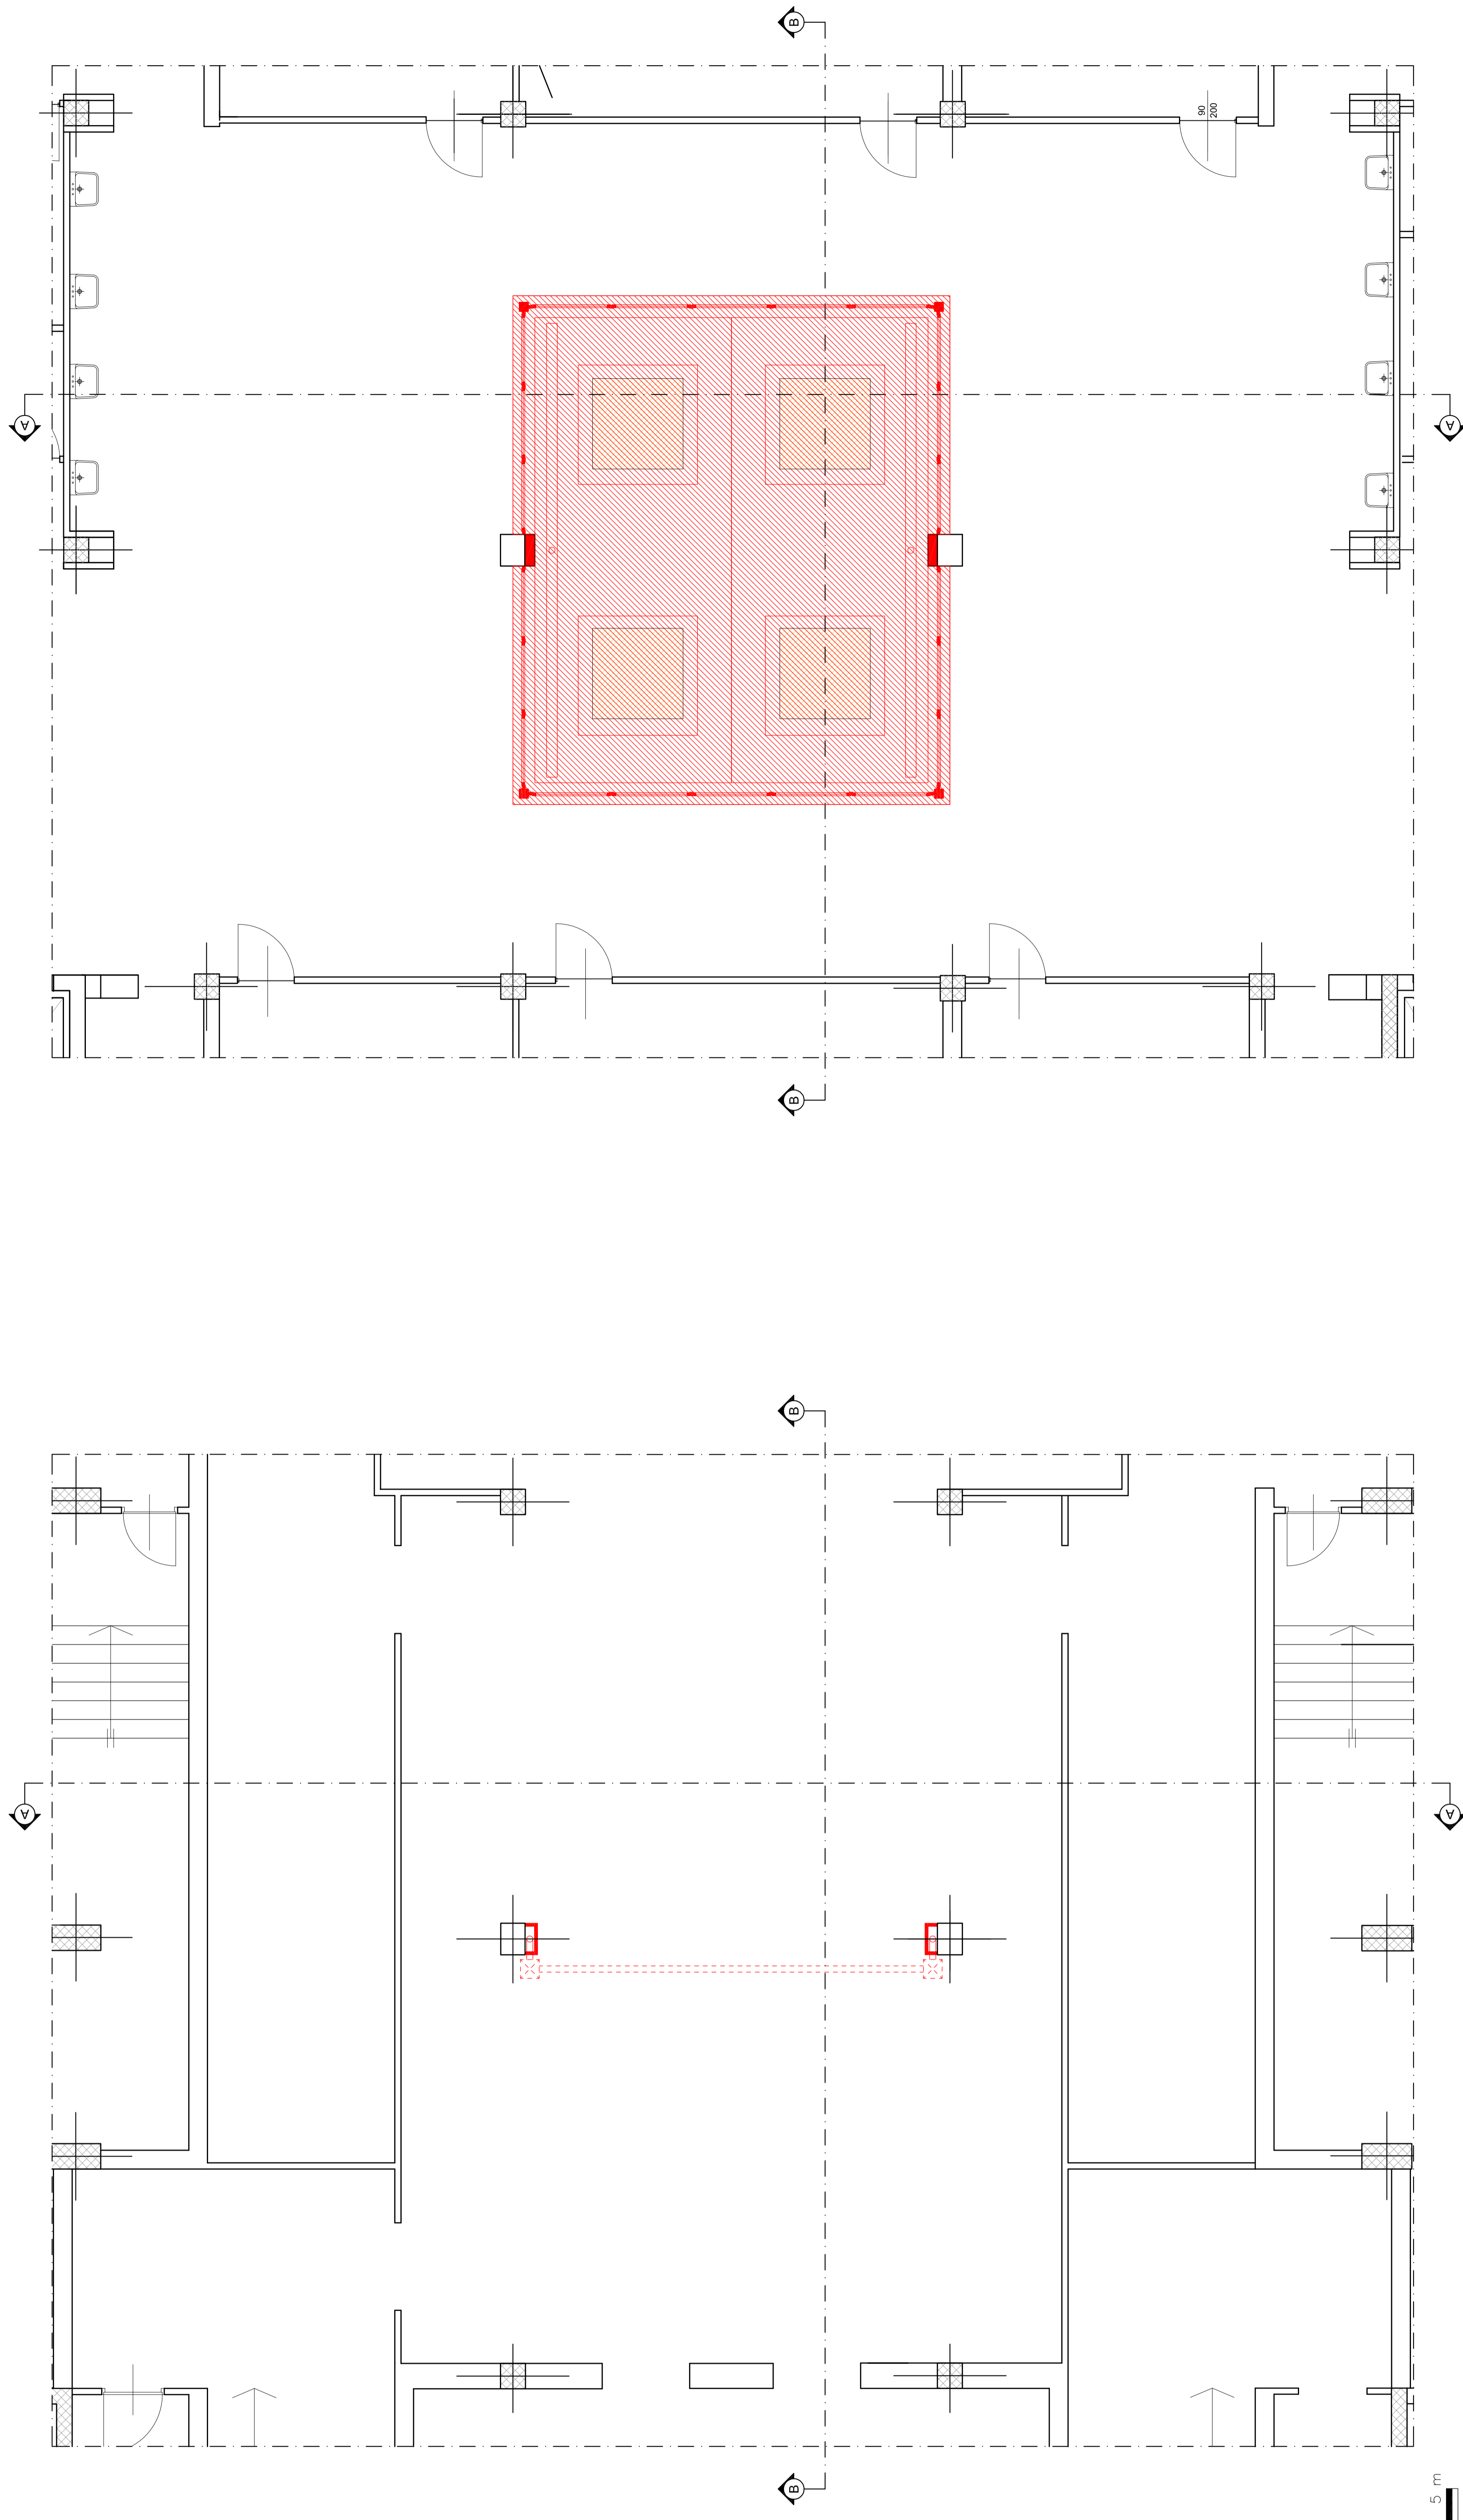

0 1 2 3 4 5 m