

CITTÀ DI TORINO

DIVISIONE GRANDI OPERE
ED EDILIZIA PER I SERVIZI
EDUCATIVI-SPORTIVI ED OLIMPICI-RESIDENZIALI
COORDINAMENTO EDILIZIA SCOLASTICA
SETTORE EDILIZIA SCOLASTICA NUOVE OPERE

Opere di manutenzione straordinaria
per ottenimento C.P.I. in edifici scolastici
(E13 - Strada Castello di Mirafiori, 45)

GRUPPO DI LAVORO

www.peneleoptp.it

Dott. Arch. Andrea MERNA
Dott. Arch. Mauro MARCHIONATTI
Dott. Arch. Enrico REFFOLETTI
Dott. Ing. Marco BUCIARDI

II. PROGETTISTA

Arch. Andrea MERNA





RESPONSABILE PROCEDIMENTO
E DIRIGENTE DI SETTORE
Arch. Isabella QUINTO

PROGETTO ESECUTIVO

SVILUPPO CAVEDI
PARTICOLARI COSTRUTTIVI

OGGETTO
NOME-FILE Scats Riv
MATERIALE /
REFERIMENTO 0000
DATA 0000
SCALE 1:50
ELABORATO
07C

REV.	MODIFICHE	DATA	DISGNATORE
0	EMISSIONE	18/09/2006	Roberto SERPA
1			
2			
3			
4			
5			

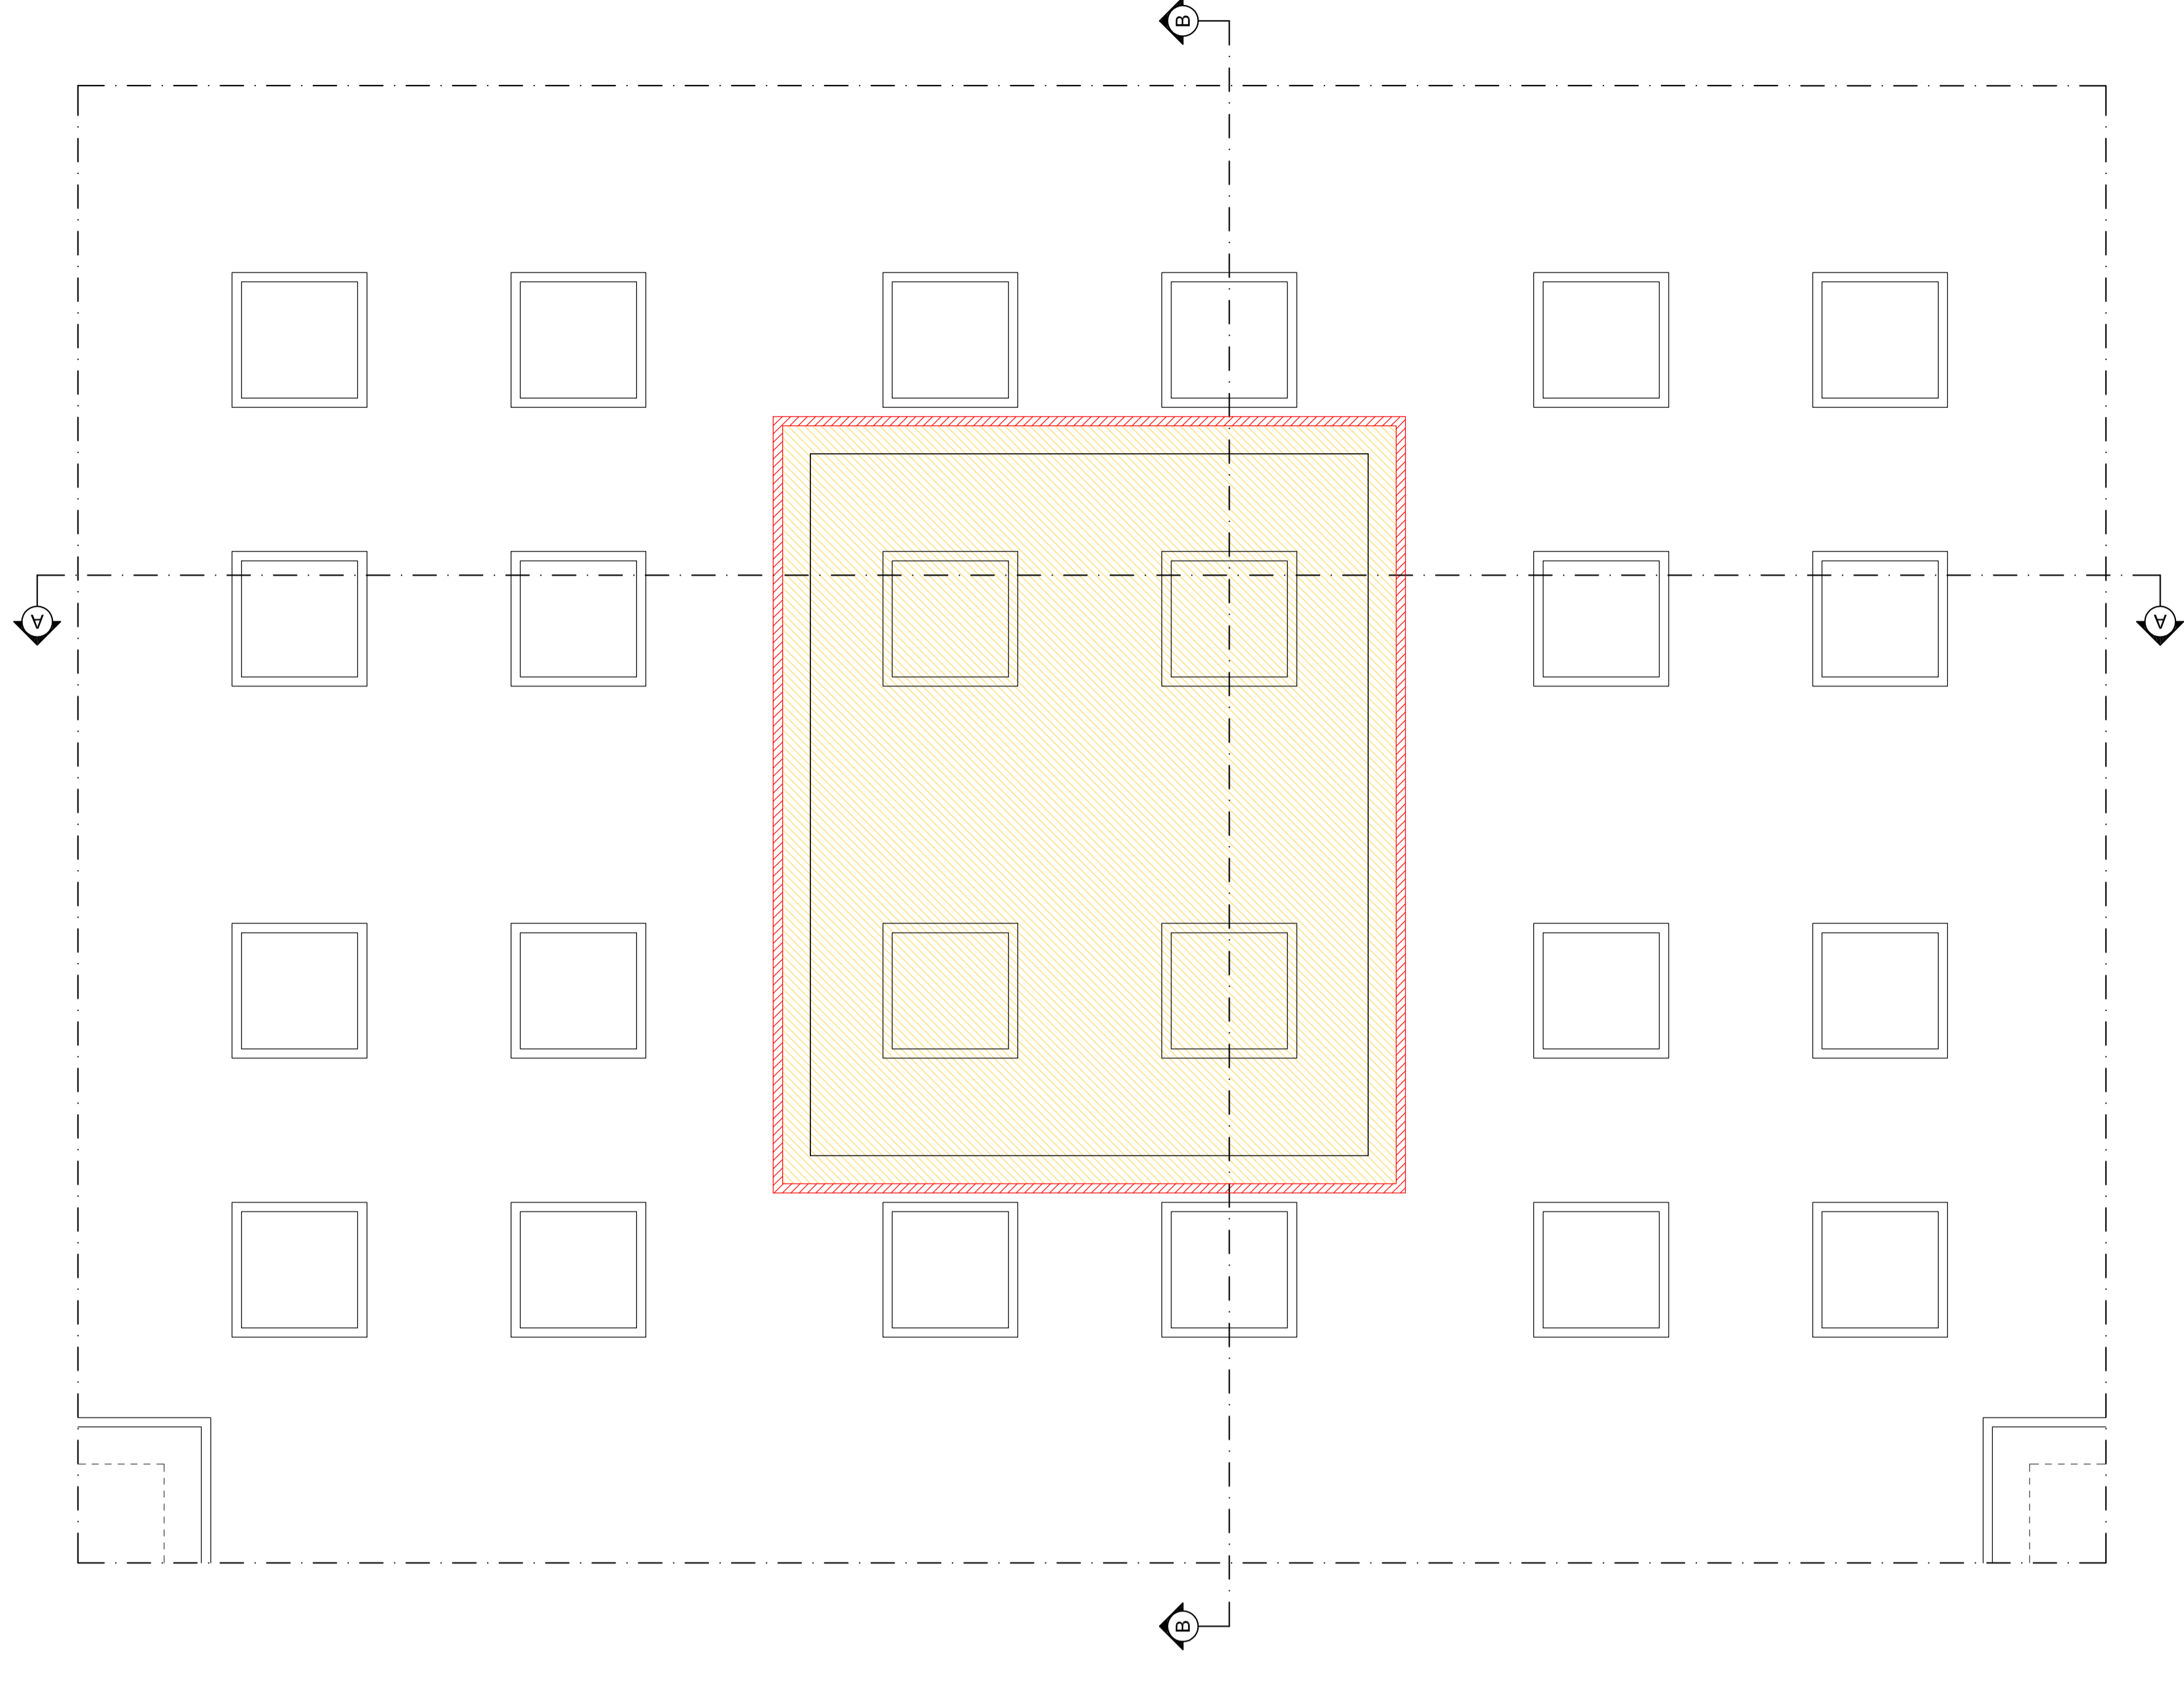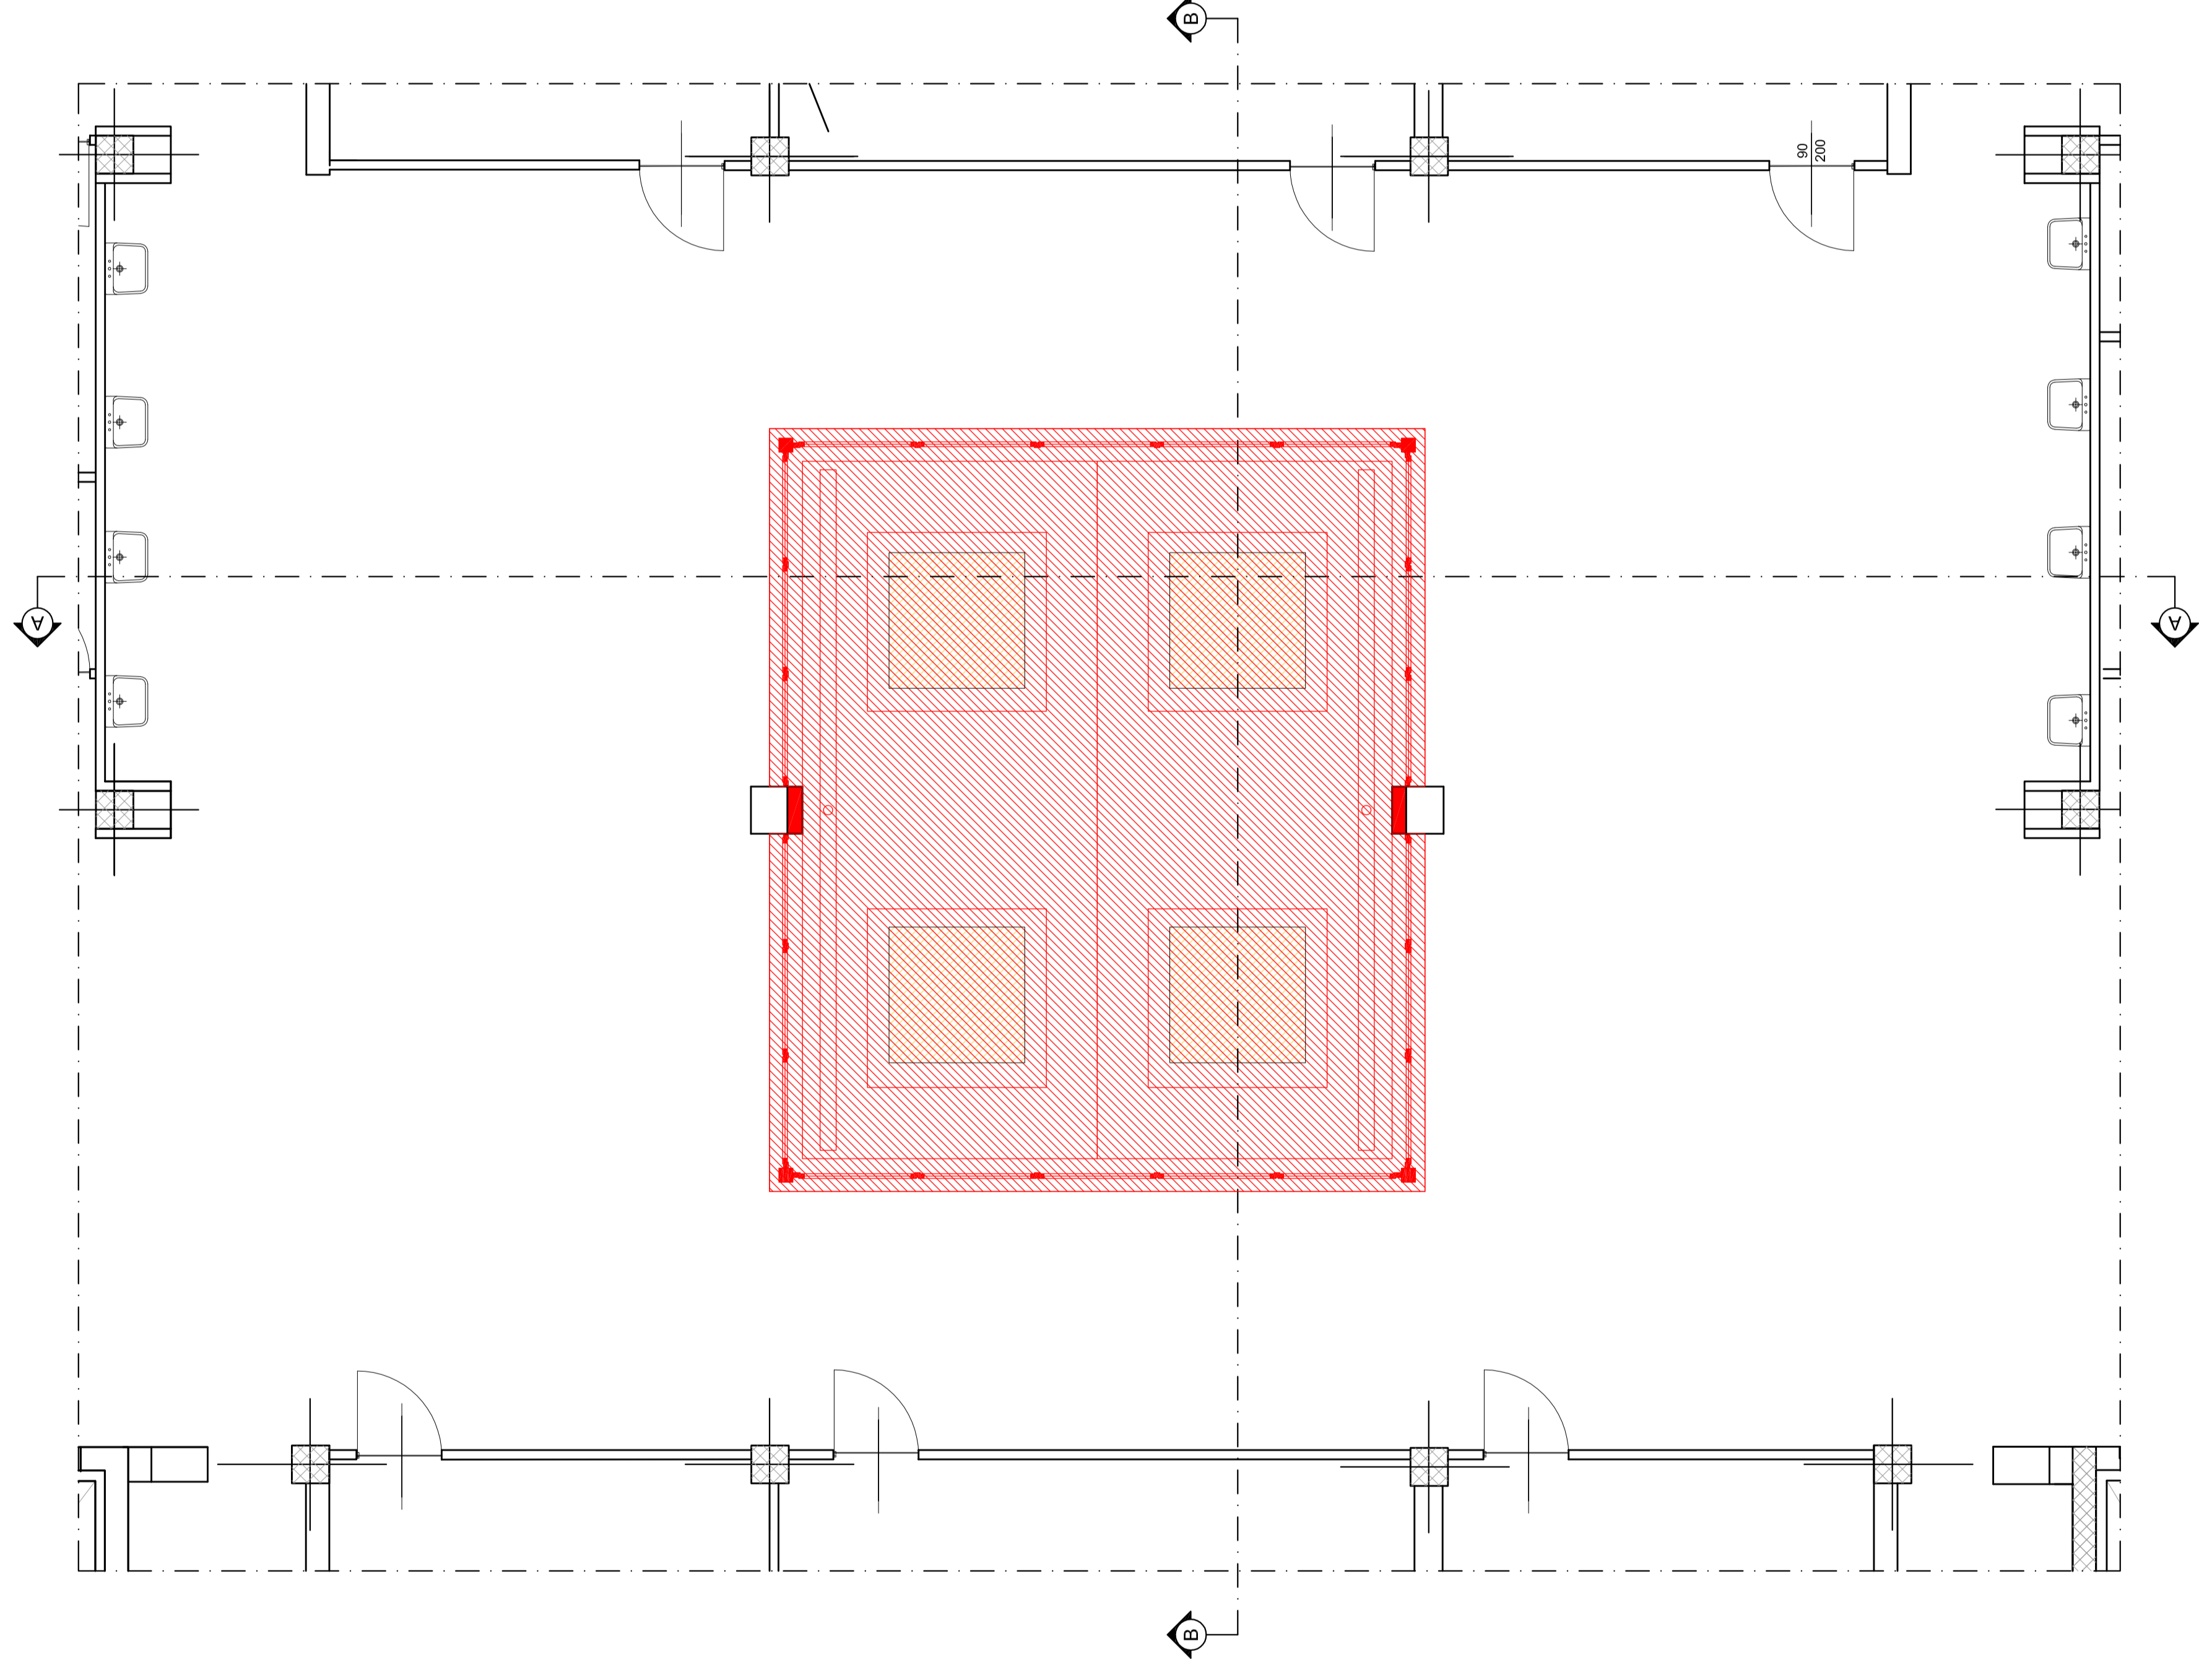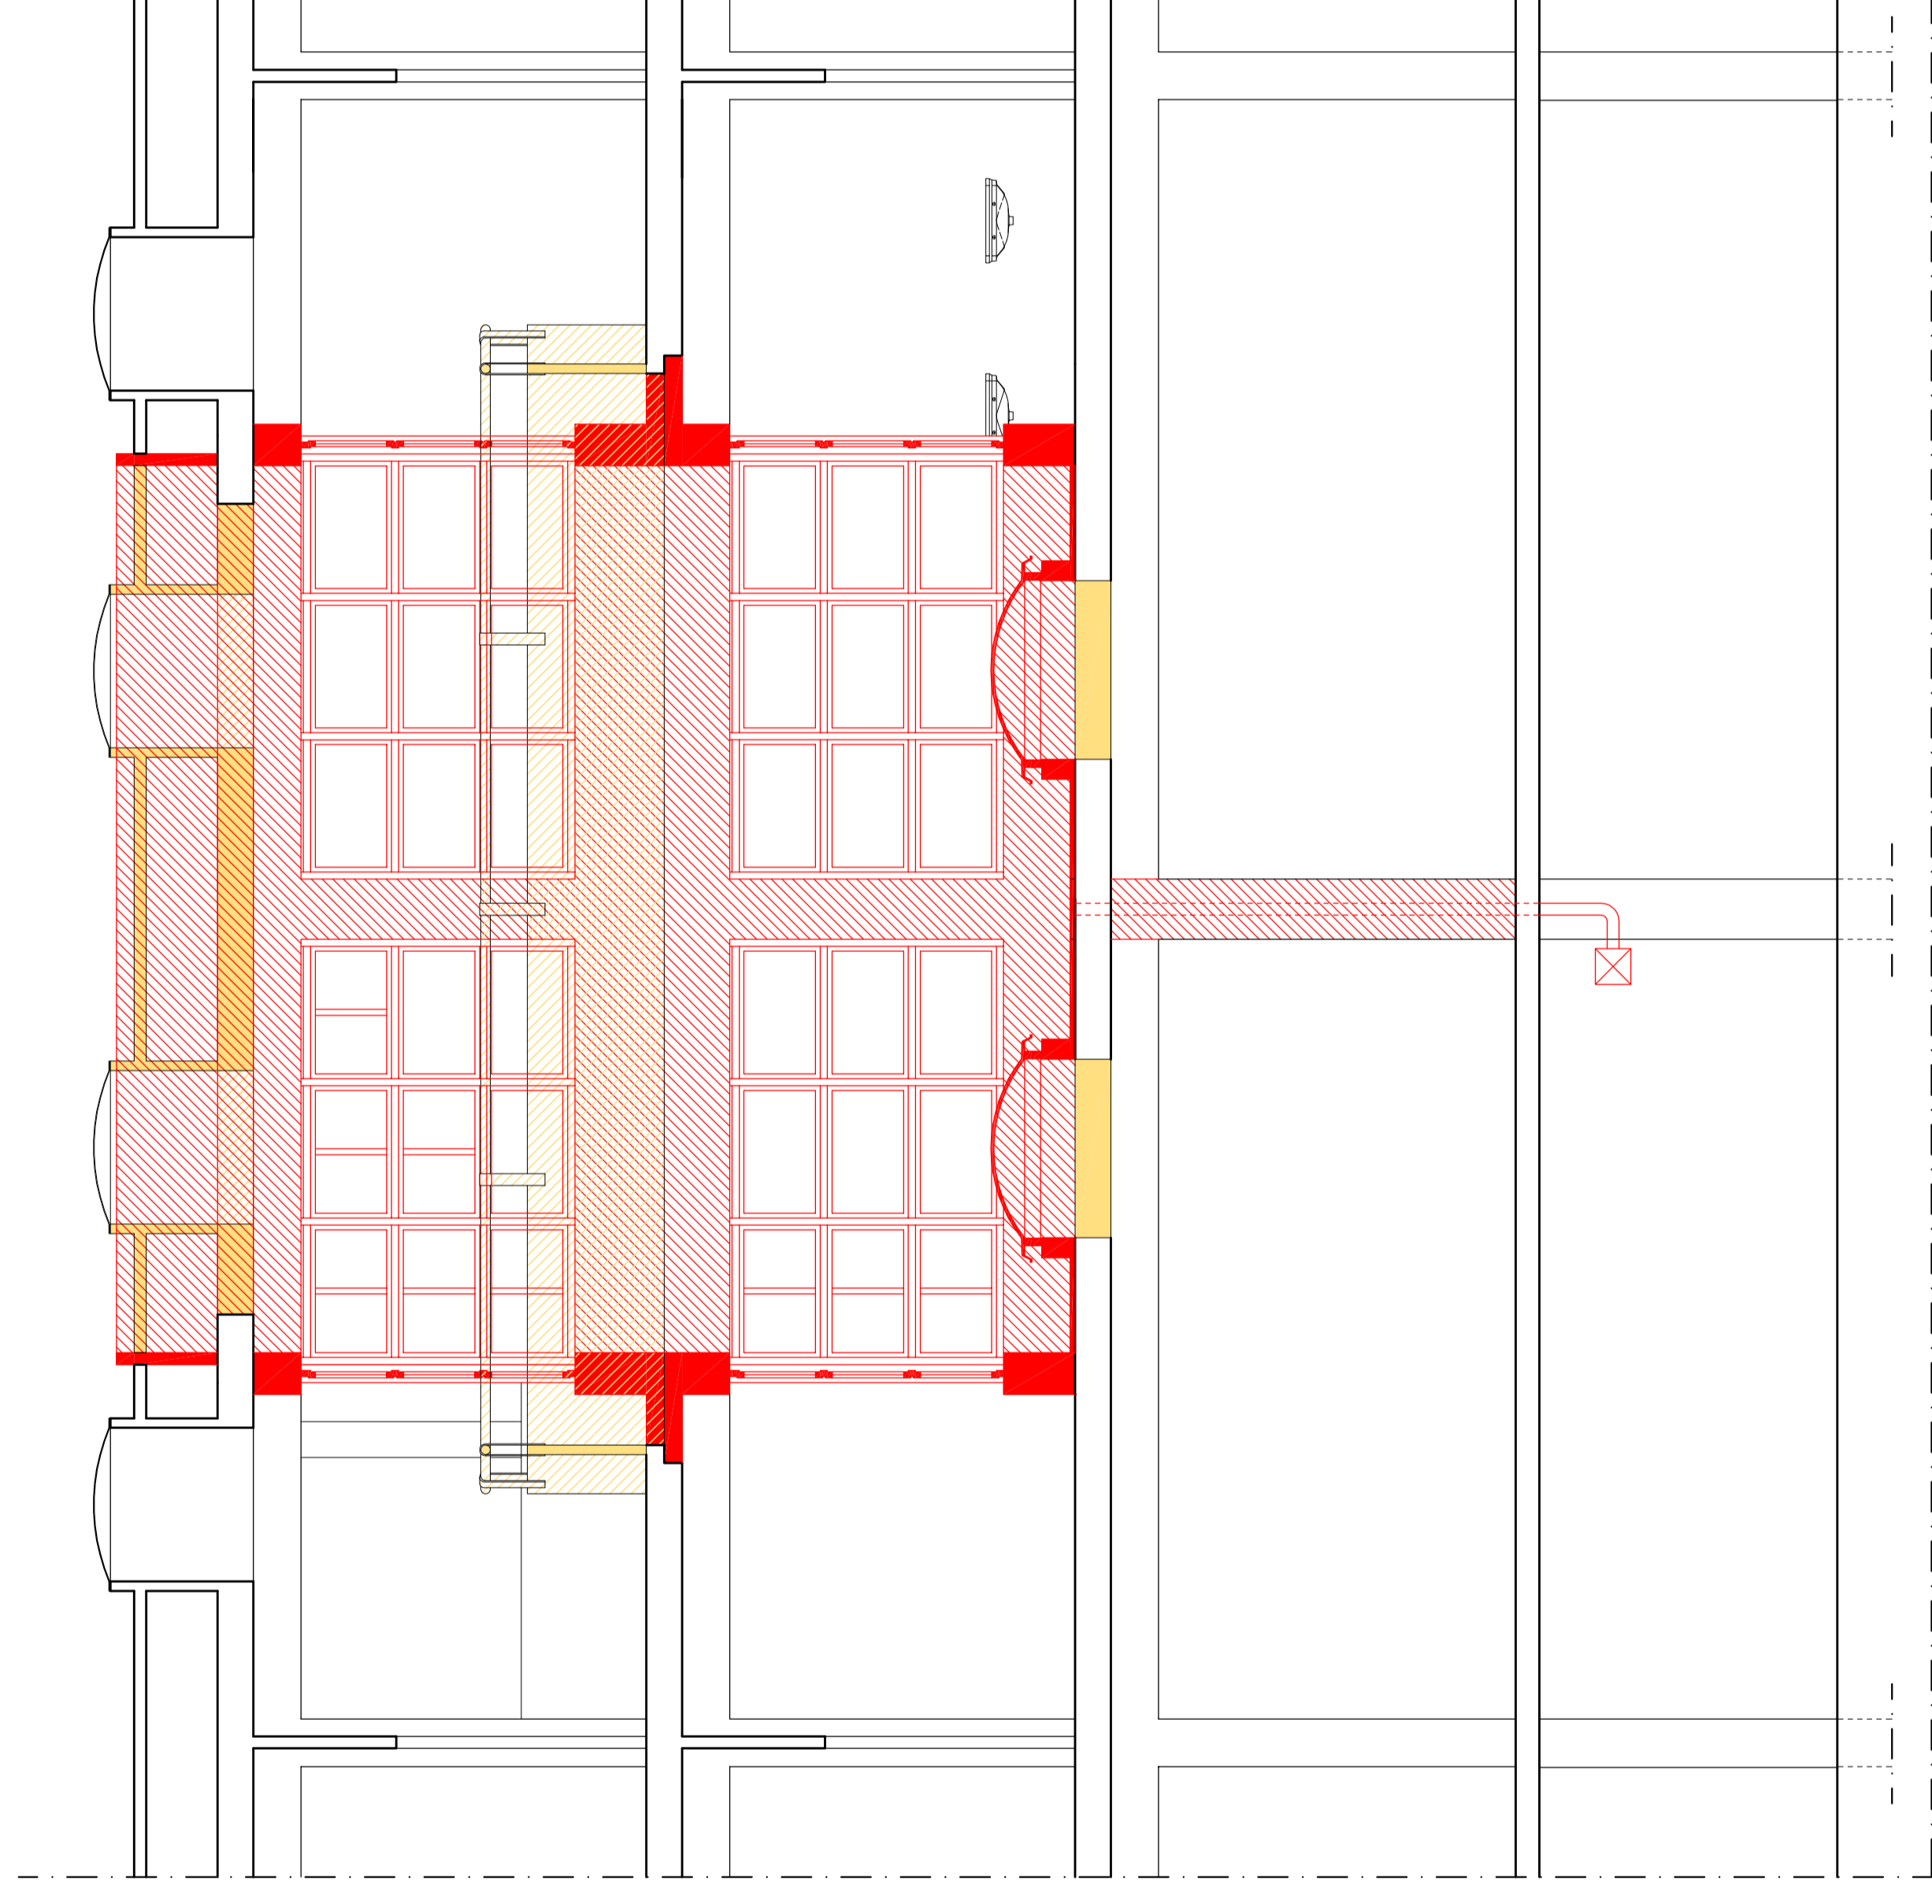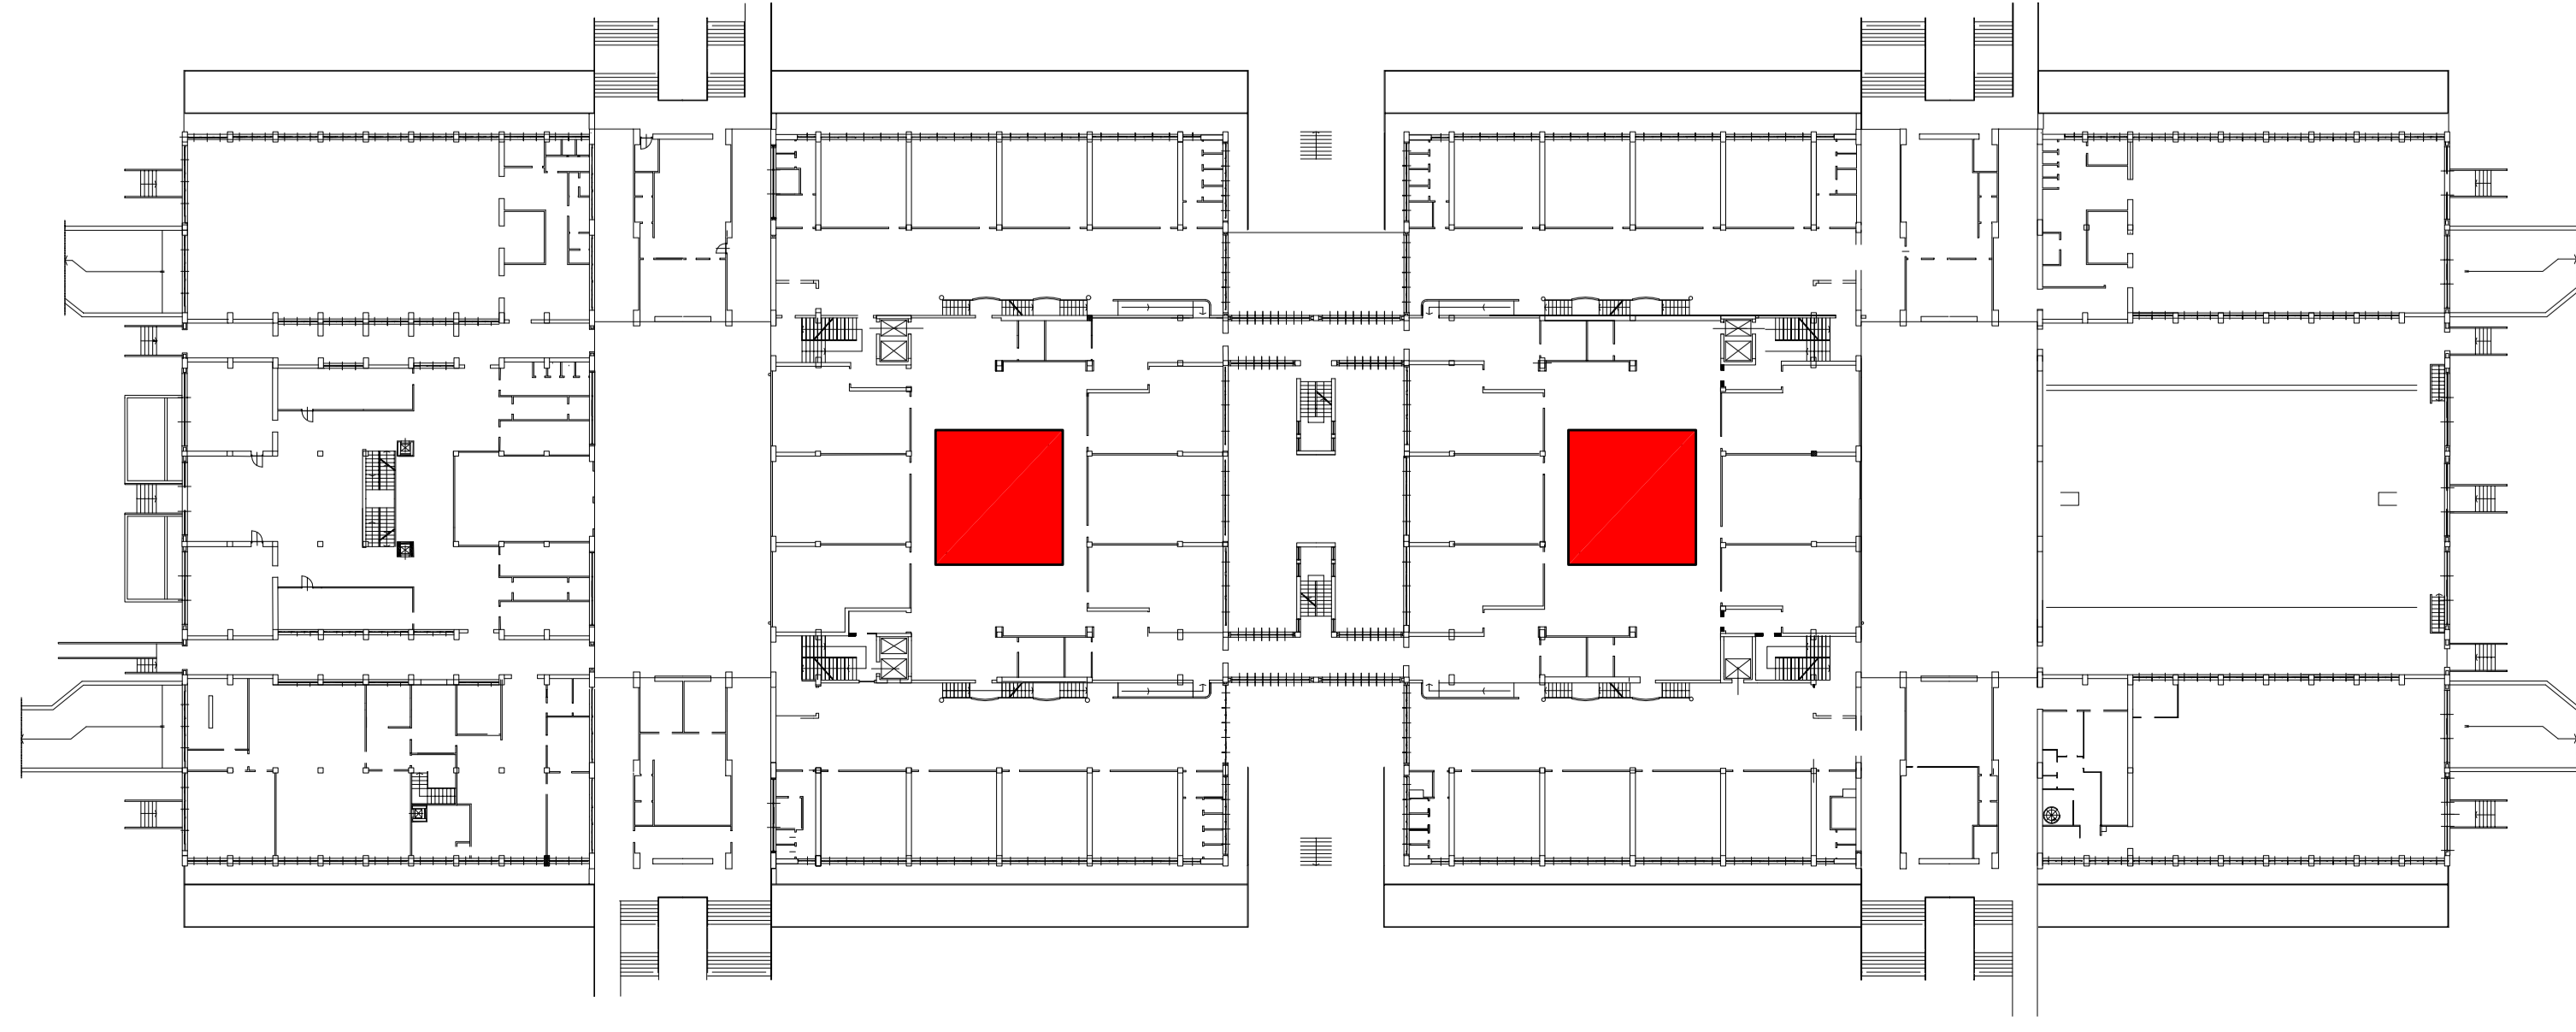

0 1 2 3 4 5 m