

VICE DIREZIONE GENERALE  
SERVIZI TECNICI  
COORDINAMENTO EDIFICI SCOLASTICI  
SETTORE EDILIZIA SCOLASTICA NUOVE OPERE

Opere di manutenzione straordinaria  
per ottenimento C.P.I. in edifici scolastici  
(E13 - Strada Castello di Mirafiori, 45)

GRUPPO DI LAVORO  
www.pentelopena.it  
Dott. Arch. Andrea MIGNA  
Dott. Arch. Mauro MARCHIONNI  
Dott. Arch. Enrico BARRONDI  
Dott. Ing. Marco DI CUCIARI  
IL PROGETTISTA  
Arch. Andrea MIGNA  
RESPONSABILE PROCEDIMENTO  
E DIRIGENTE DI SETTORE  
Arch. Isabella QUINTO

**PROGETTO ESECUTIVO**

OGGETTO: **PIANTA AREE VERDI  
COMPARATIVO**

NOTE-TIT. Foglio PnI  
DESCRIZIONE /  
PROVVISORIO 000

EDIFICIO: 09B


SCALA: 1:250

REV.	MODIFICHE	DATA	DESCRIZIONE
0	VERSIONE	14/04/2008	
1			
2			
3			
4			
5			


**LEGENDA**

- NUOVE OPERE
- DEMOLIZIONI
- PLATAN
- CONIFERE
- BETULE
- QUERCIE
- SALICI
- TIGLI
- PRINI
- ARBUSTI

MALE OPERE IN PROGETTO NON DETERMINANO  
AUCUNA VARIAZIONE DELLE ESISTENZE AMBIENTALI

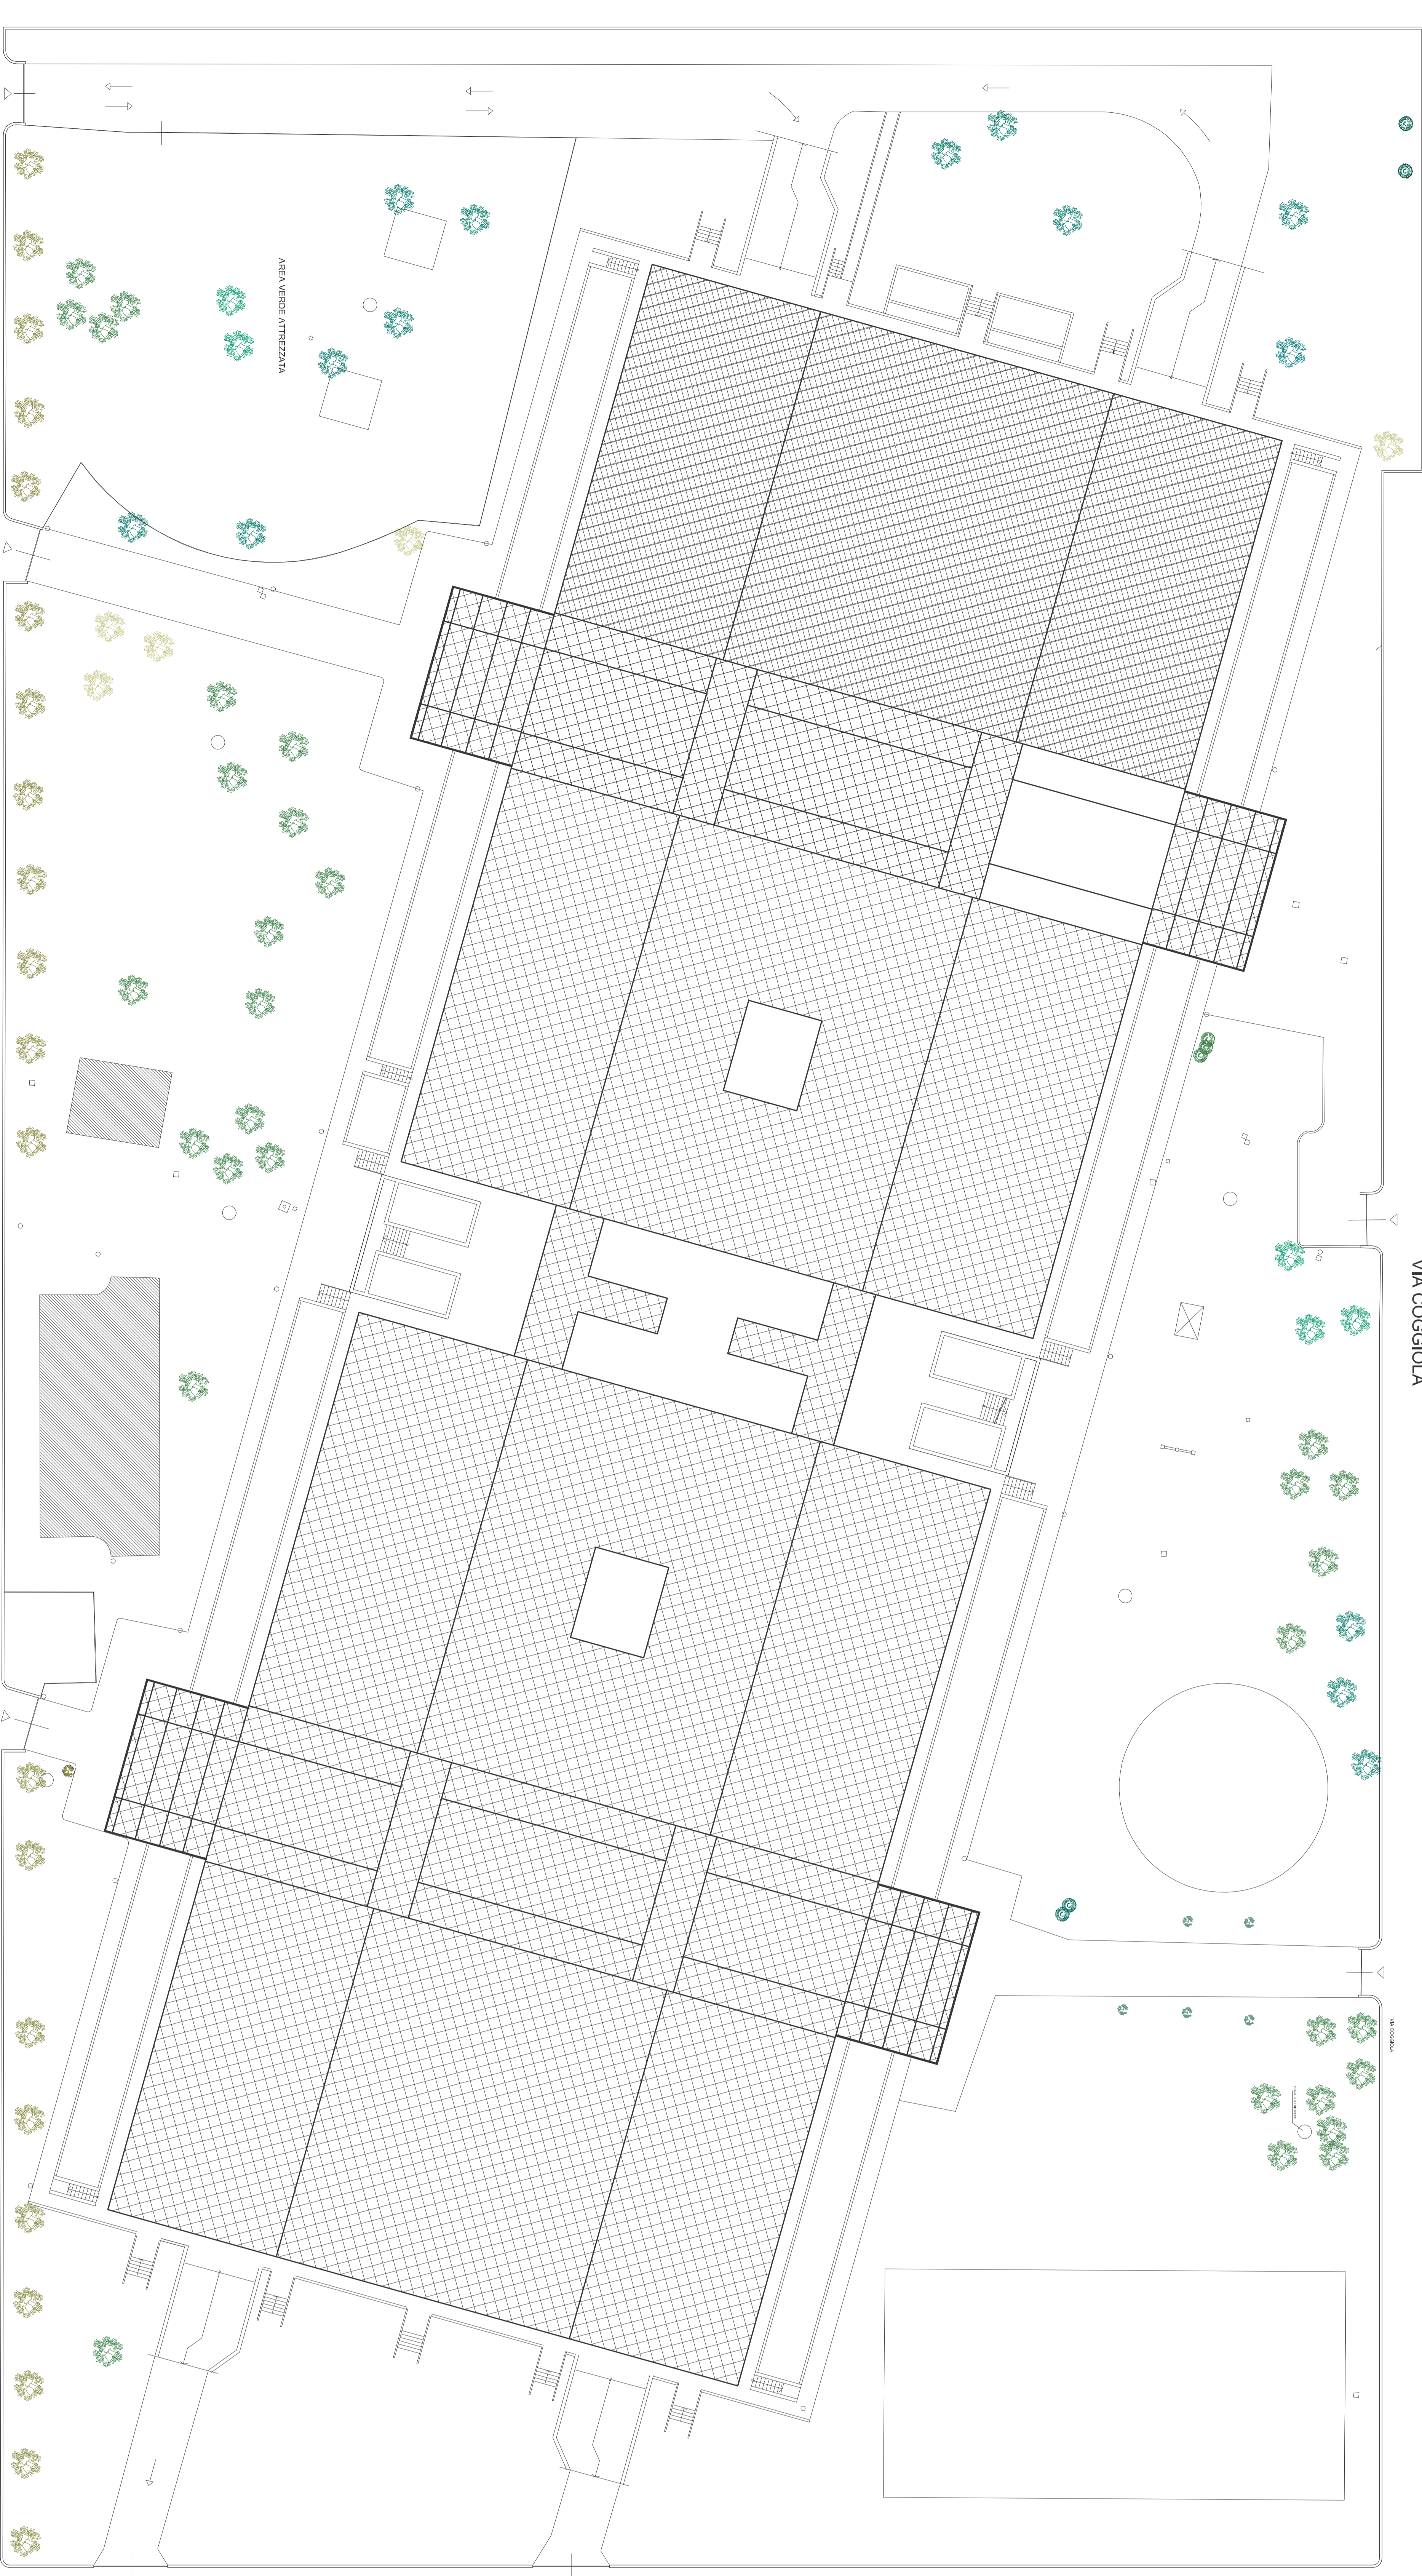

PLANIMETRIA GENERALE - STATO DI FATTO — SCALA 1:250

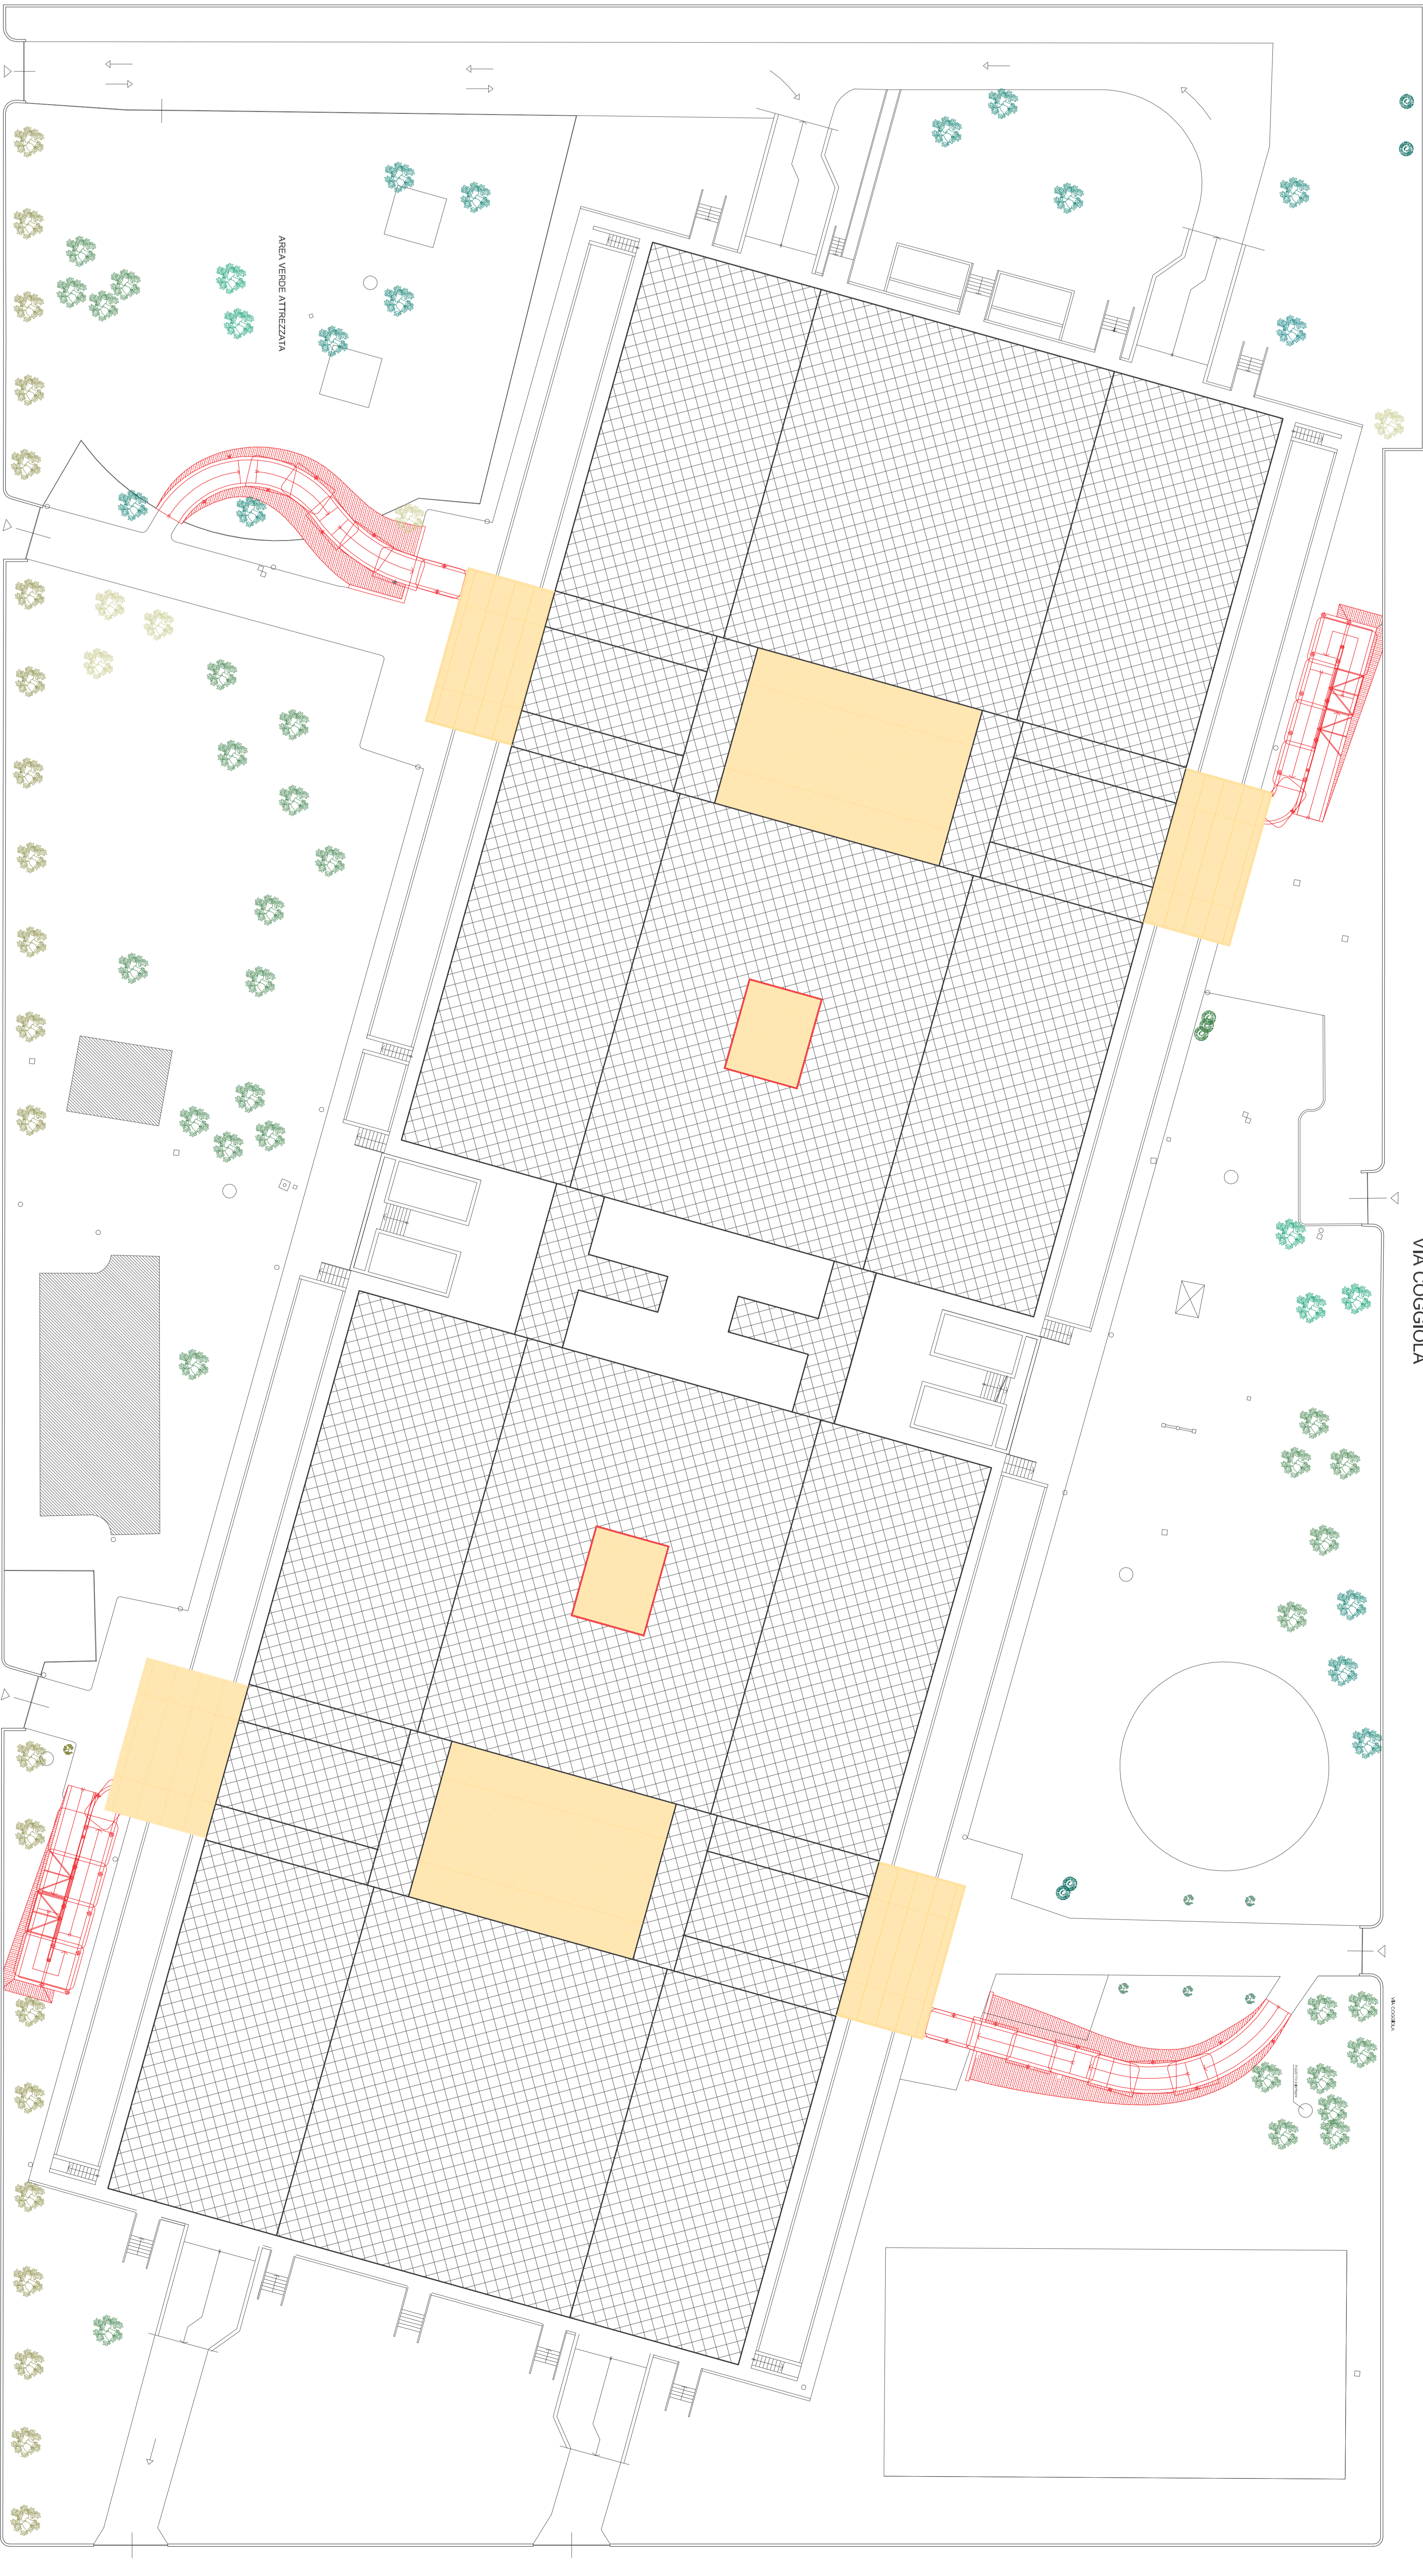

PLANIMETRIA GENERALE - COMPARATIVO — SCALA 1:250