

CITTA' DI TORINO

DIVISIONE GRANDI OPERE
ED EDILIZIA PER I SERVIZI

EDUCATIVI-SPORTIVI ED OLIMPICI-RESIDENZIALI
COORDINAMENTO EDILIZIA SCOLASTICA

SETTORE EDILIZIA SCOLASTICA NUOVE OPERE

Opere di manutenzione straordinaria
per ottenimento C.P.I. in edifici scolastici
(E13 - Strada Castello di Mirafiori, 45)

GRUPPO DI LAVORO

www.pentelopedp.it
Dott. Arch. Andrea MEDNA
Dott. Arch. Mauro MARCHIONATTI
Dott. Arch. Stefania MORGANTI
Dott. Arch. Riccardo MORGANTI
Dott. Ing. Marco SPINOLIARDI

IL PROGETTISTA

Arch. Andrea MEDNA

RESPONSABILE PROGETTAVO
E DIRETTORE DI SETTORE

Arch. Isabella QUINTO

PROGETTO ESECUTIVO

OGGETTO

SVILUPPO ATRI APERTI
PARTICOLARI COSTRUTTIVI

NOTE-TIT. | Scala 1:100
E13-45/100/1000 /
RIFERIMENTO 0000


SCALA

1:20

ESEGUITO

16C


REV.	MODIFICHE	DATA	DESCRIZIONE	ESEGUITO
0	EMISSIONE	Giugno 2010	Roberto Sironi	
1				
2				
3				
4				
5				

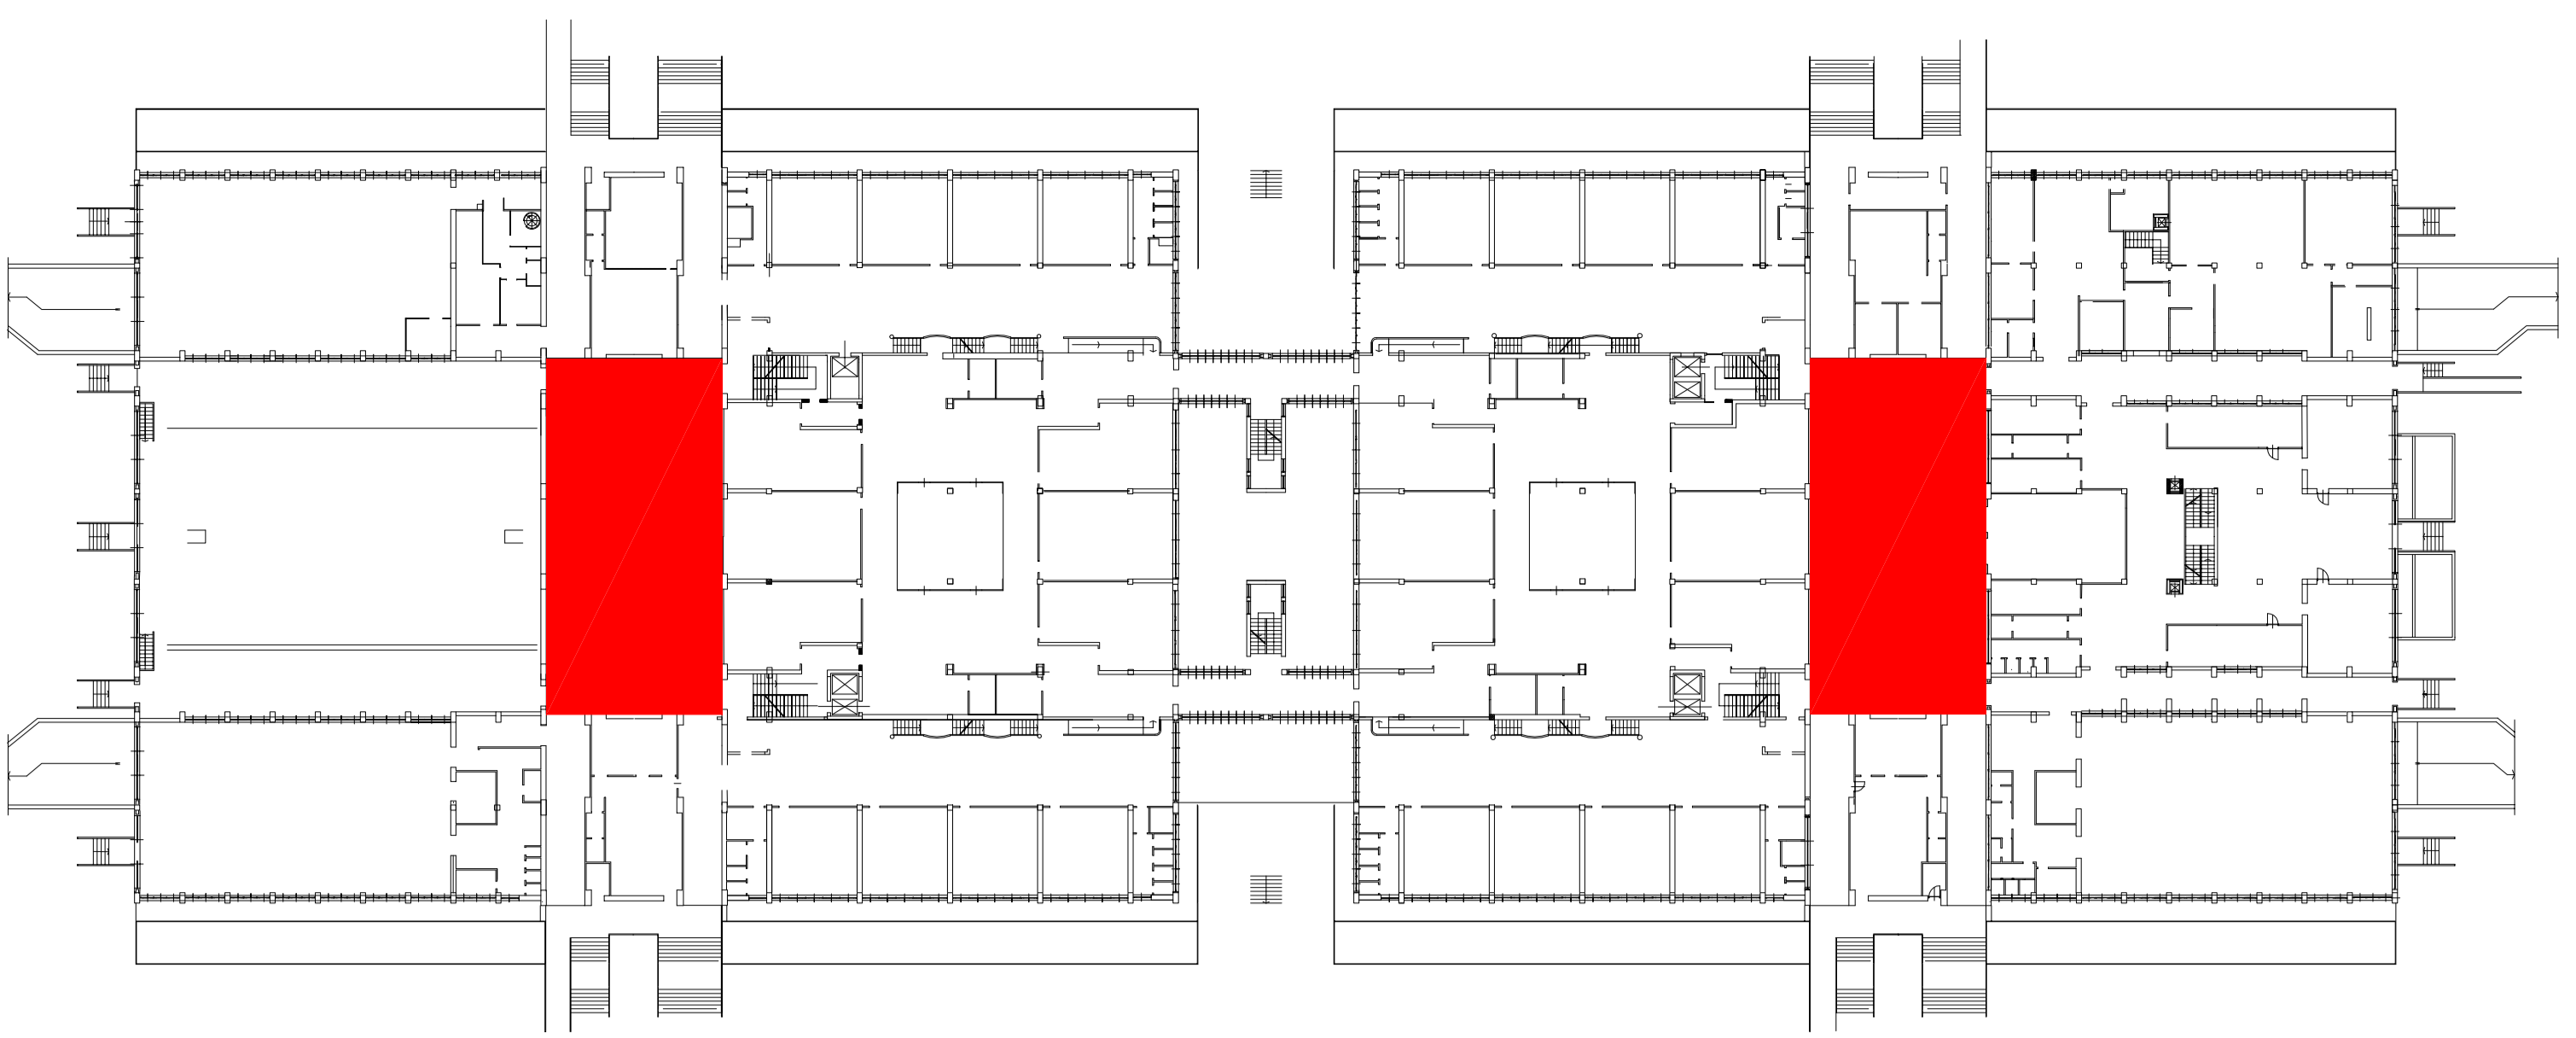

griglia di areazione
locale filtro

rivestimento in pannello di
dis. facciata colorata

manufatti in blocchi forati
in dis. facciata colonne

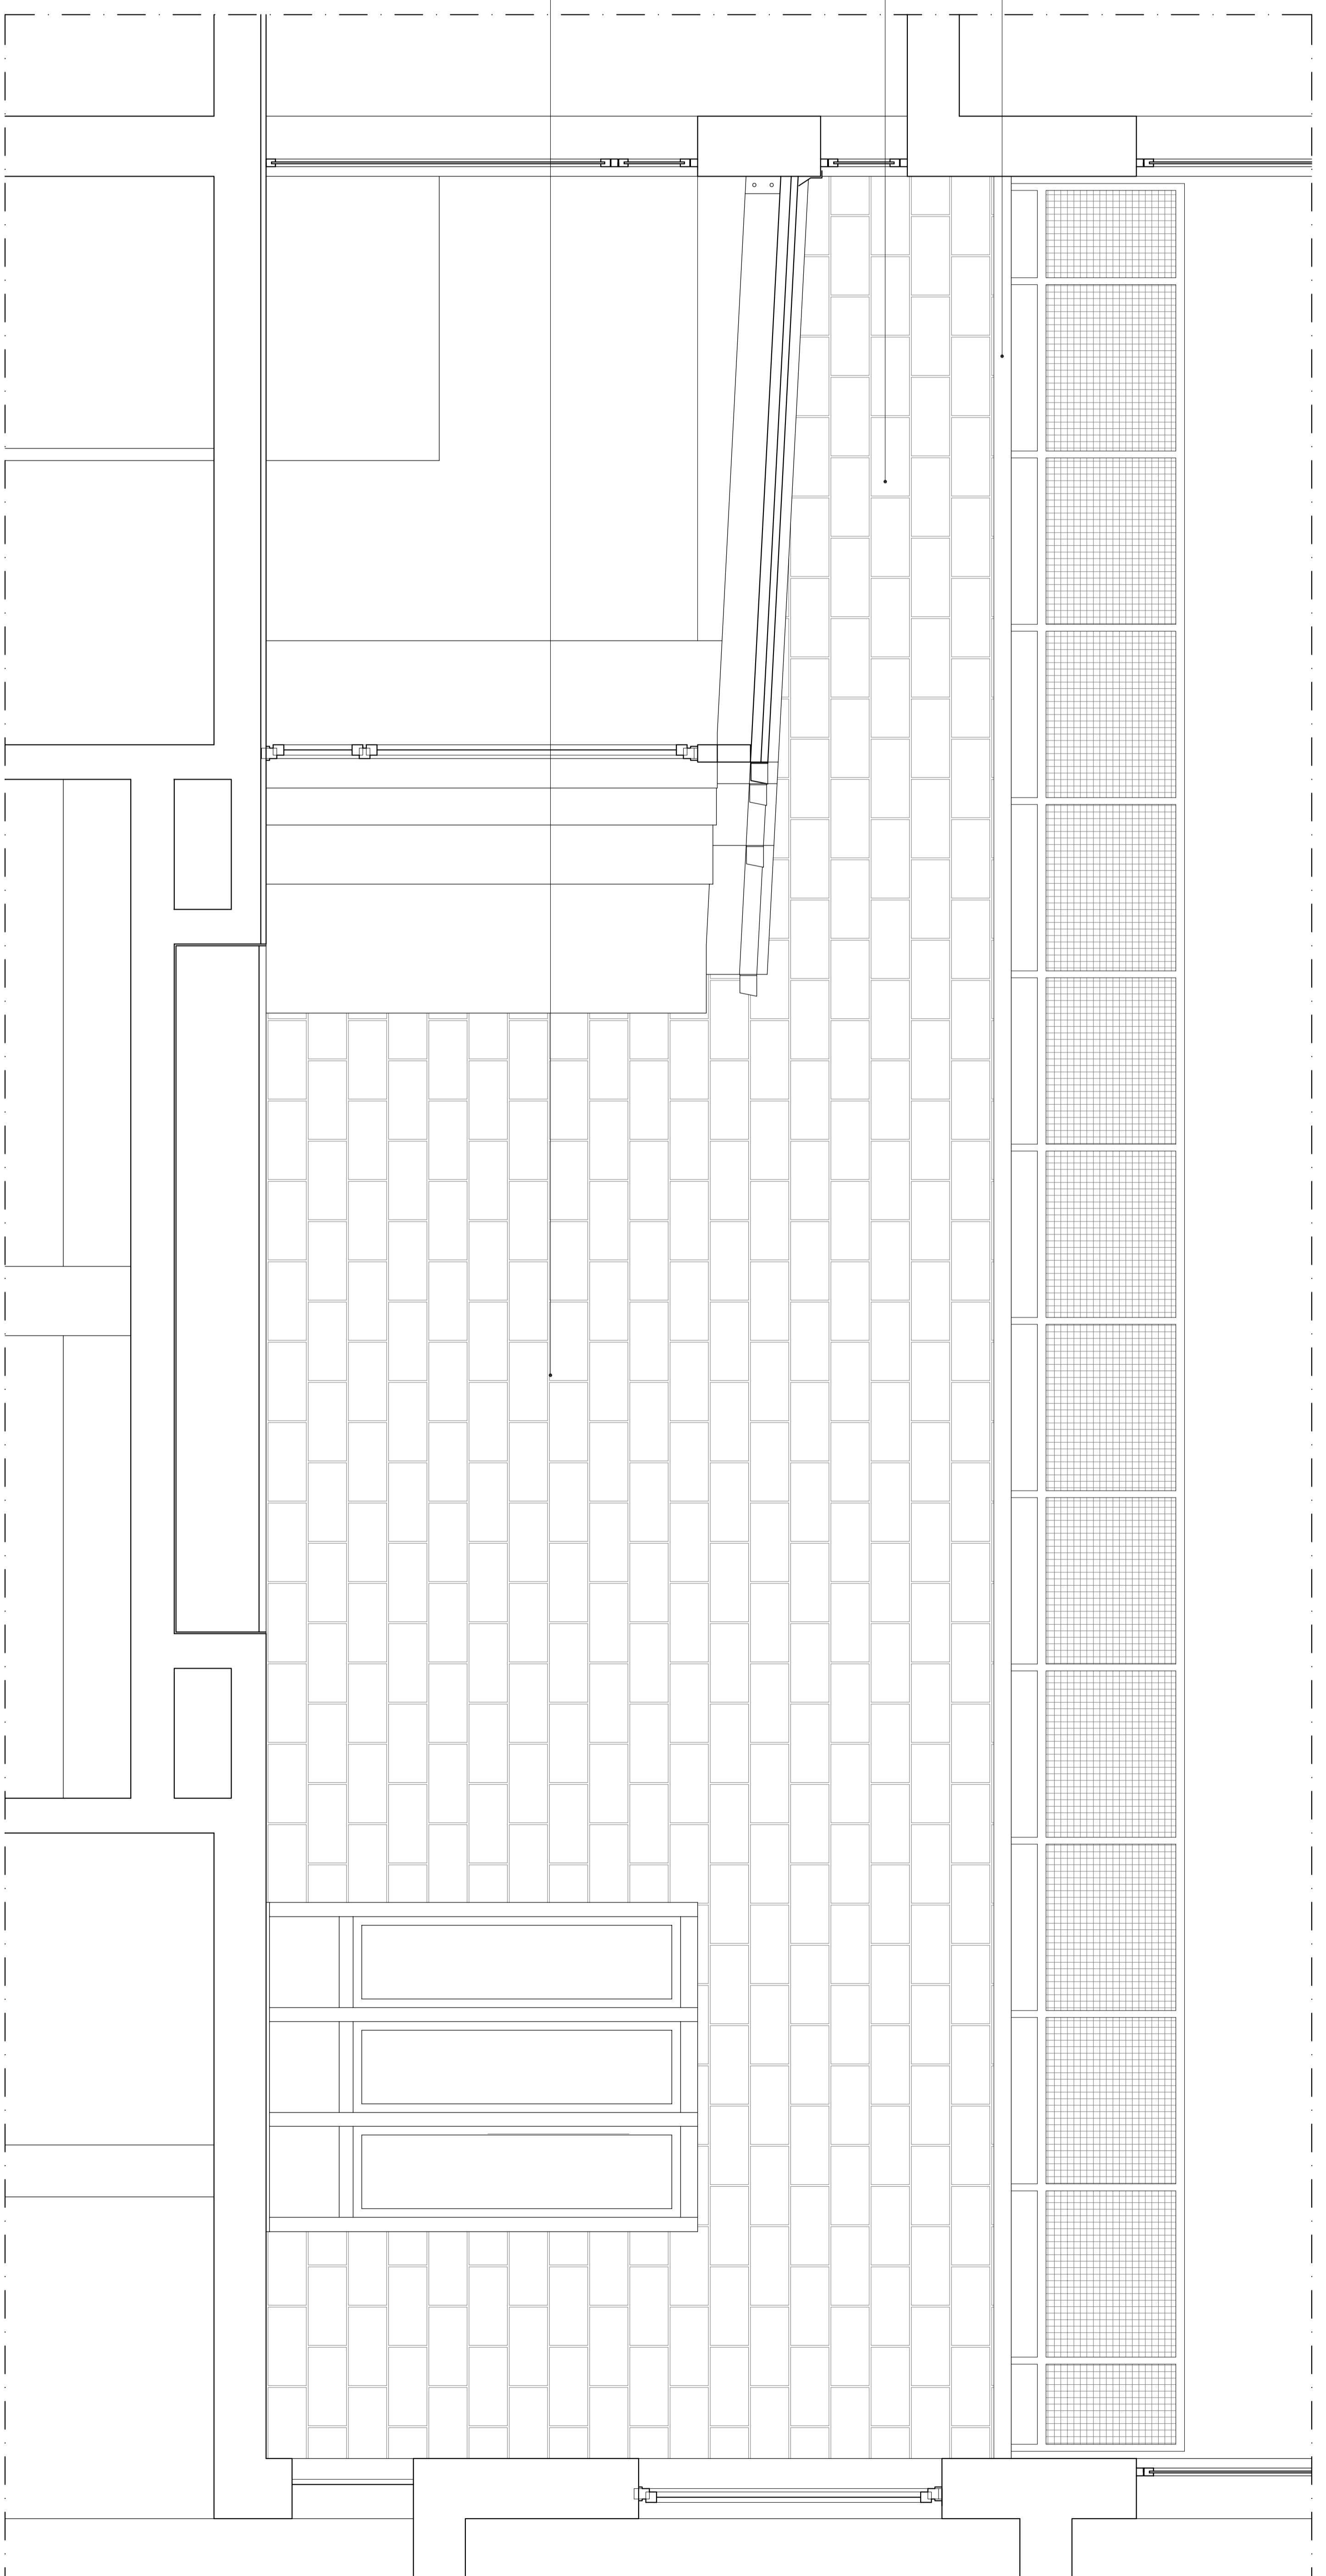


SEZIONE B-B' scala 1:20

griglia di areazione
Scala filtro

griglia di areazione
locale filtro

rivestimento in pannello di
dis. facciata colorata

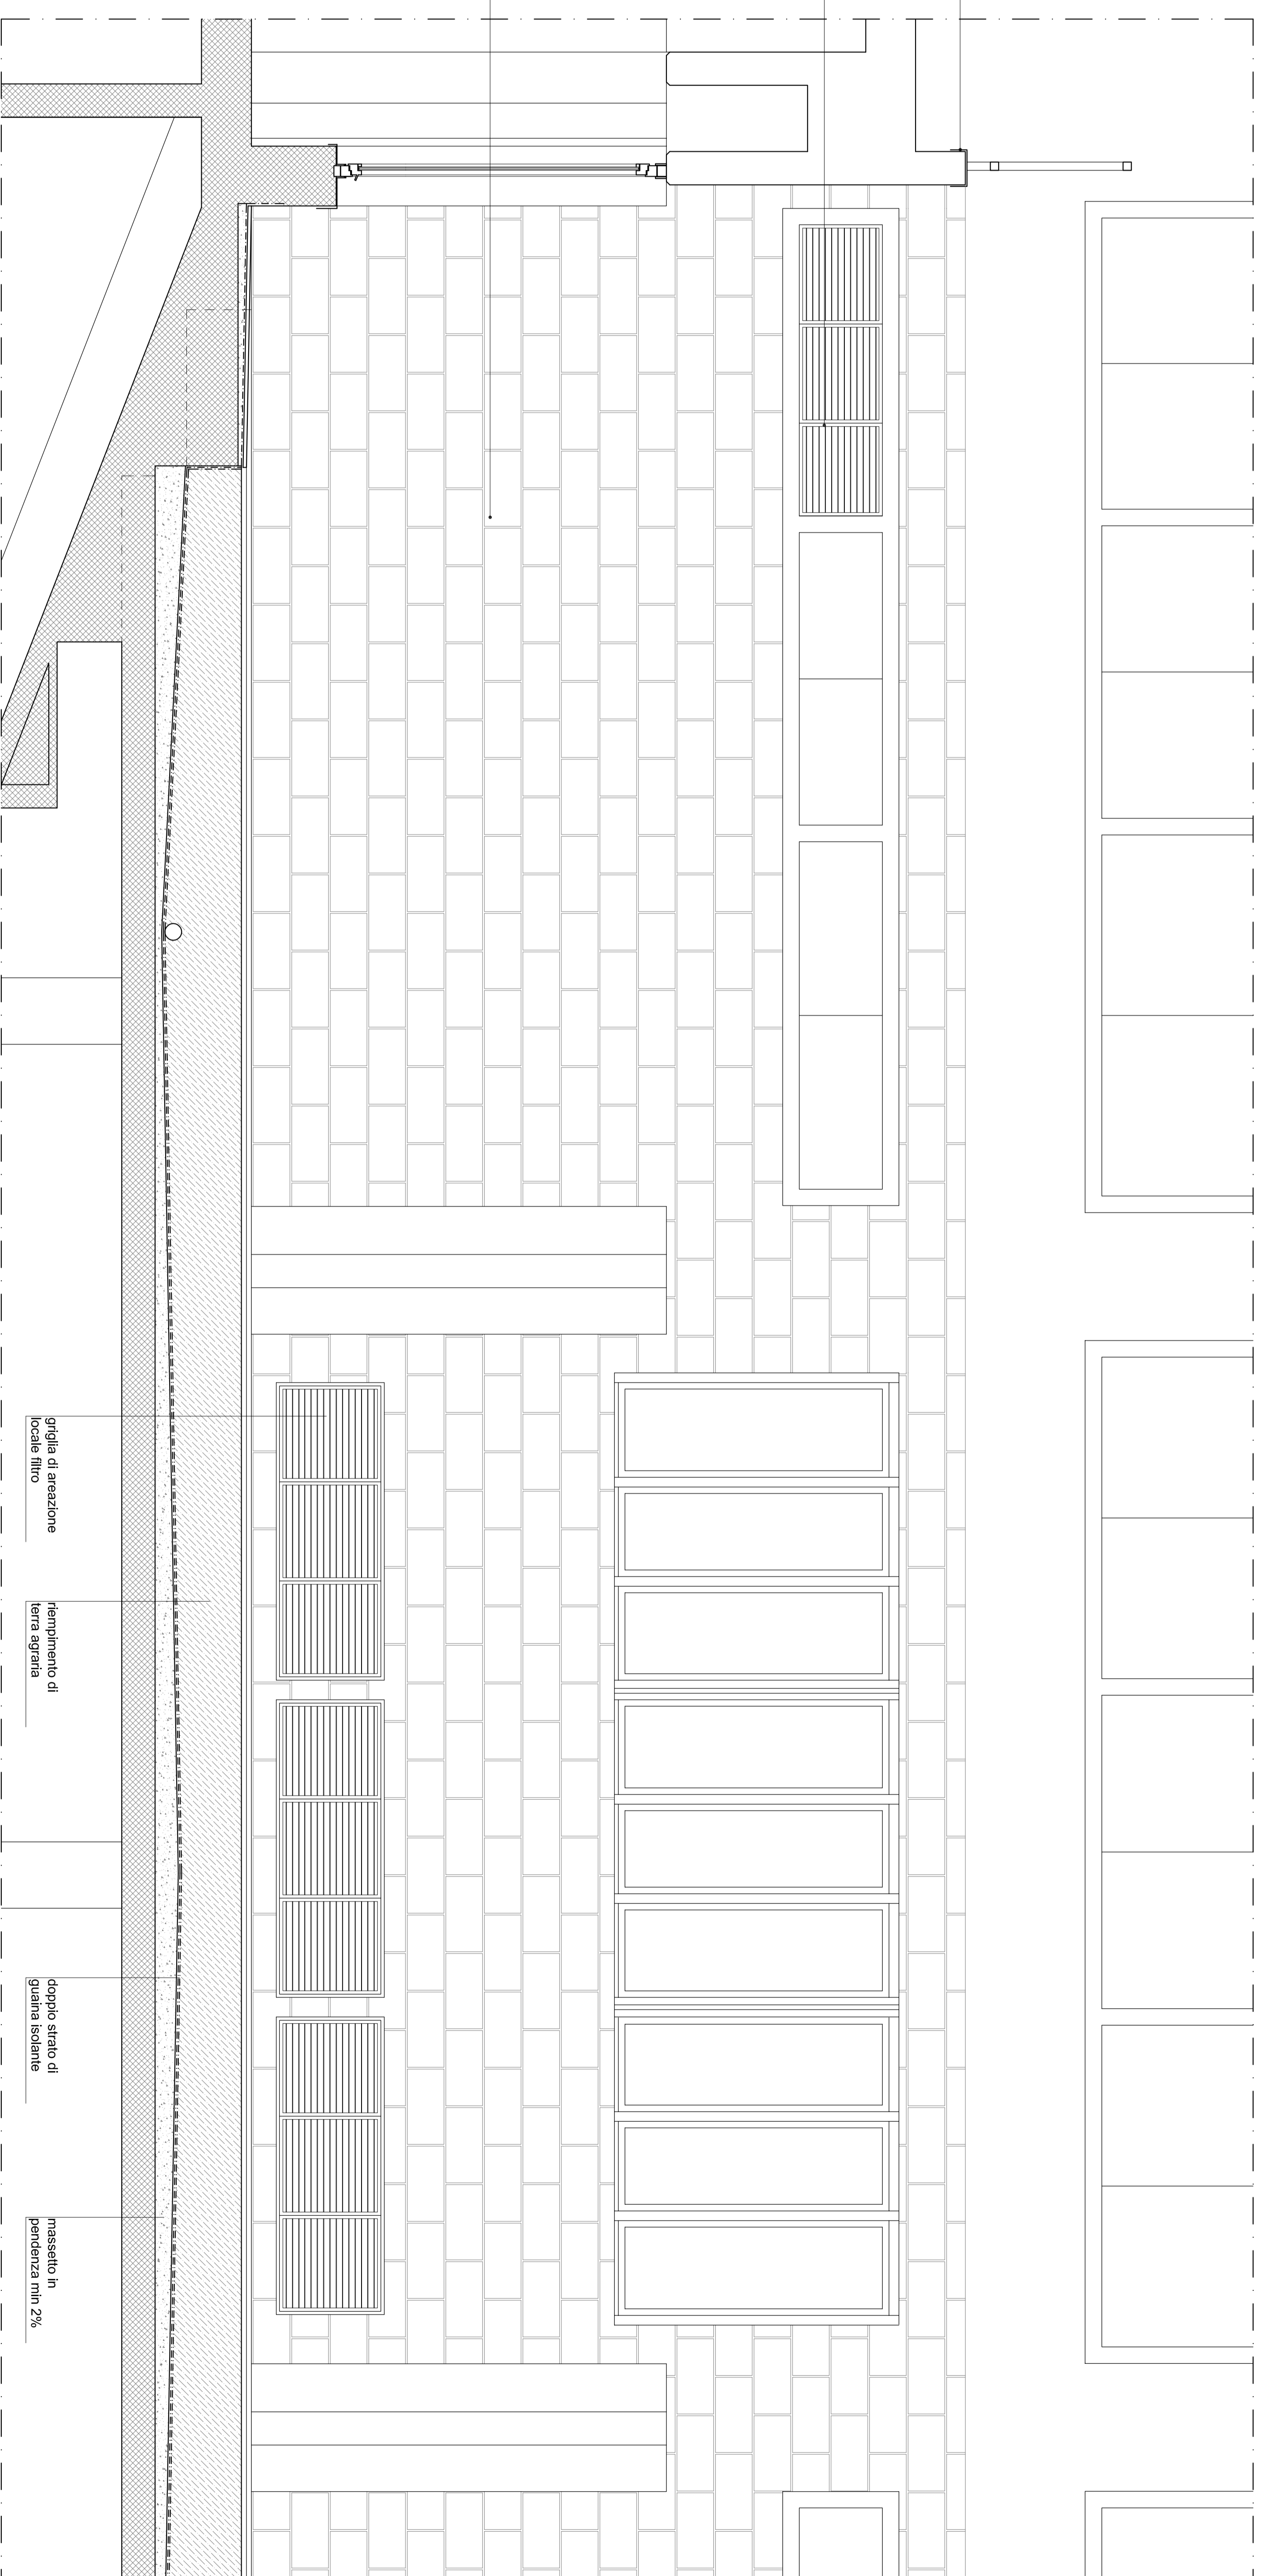

griglia di areazione
Scala filtro

riempimento di
terra argilla

doppio strato di
ghisa isolante

massello in
pendenza min. 2%

PROSPETTO LATO AILE scala 1:20