

CITTA' DI TORINO

DIVISIONE GRANDI OPERE

ED EDILIZIA PER I SERVIZI
EDUCATIVI-SPORTIVI ED OLIMPICI-RESIDENZIALI

COORDINAMENTO EDILIZIA SCOLASTICA

SETTORE EDILIZIA SCOLASTICA NUOVE OPERE

Opere di manutenzione straordinaria
per ottenimento C.P.I. in edifici scolastici
(E13 - Strada Castello di Mirafiori, 45)



GRUPPO DI LAVORO
www.peneleopelup.it
IL PROGETTISTA
Arch. Andrea MEDNA

Dot. Arch. Andrea MEDNA
Dot. Arch. Mauro MARGHONATI
Dot. Arch. Stefano MORETTI
Dot. Arch. Massimo MONTANARI
Dot. Ing. Marco DIPOCCARDI
RESPONSABILE PROGETTATIVO
E DIRIGENTE DI SETTORE
Arch. Isabella QUINTO


PROGETTO ESECUTIVO

Sviluppo Cavedi
Particolari Costruttivi

OGGETTO	SCALE: FILE / Scala 1:10 E13-45/1000 / RIFERIMENTO 0000		
REV. MODIFICHE	DATA	DESCRIZIONE	ESEGUITO
0	Disegno 2004	Roberto Serra	17C
1			
2			
3			
4			
5			

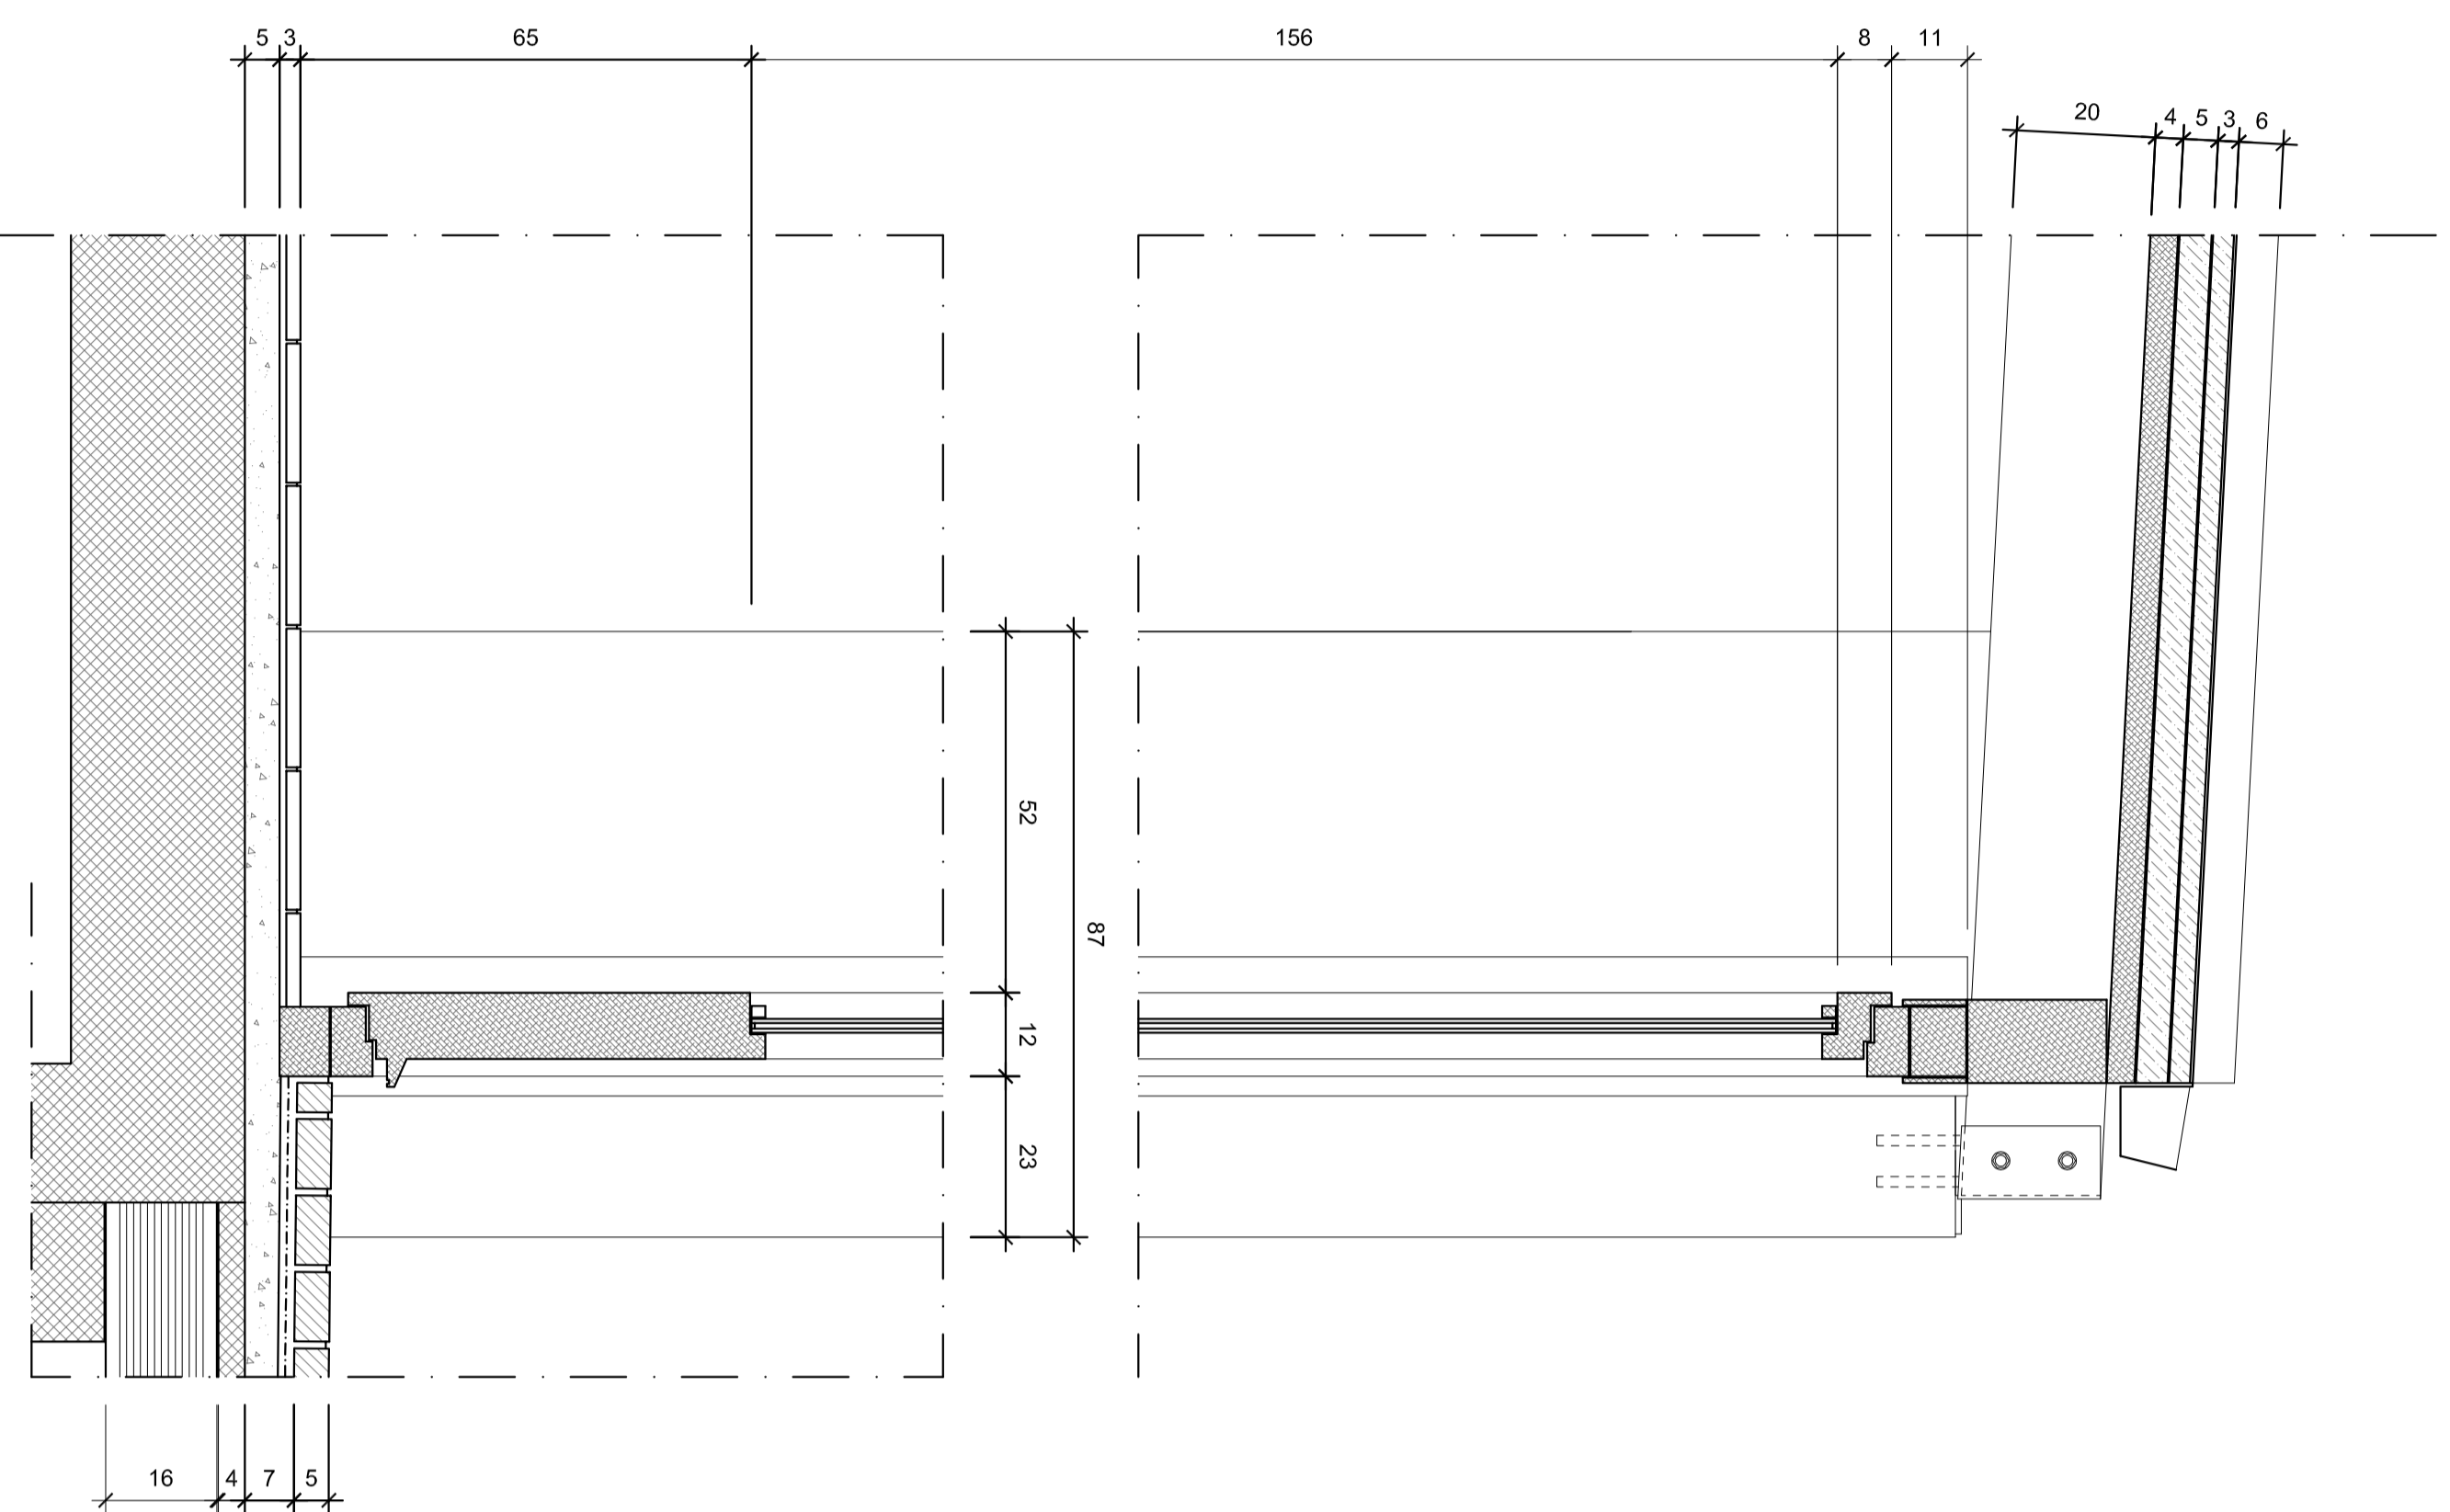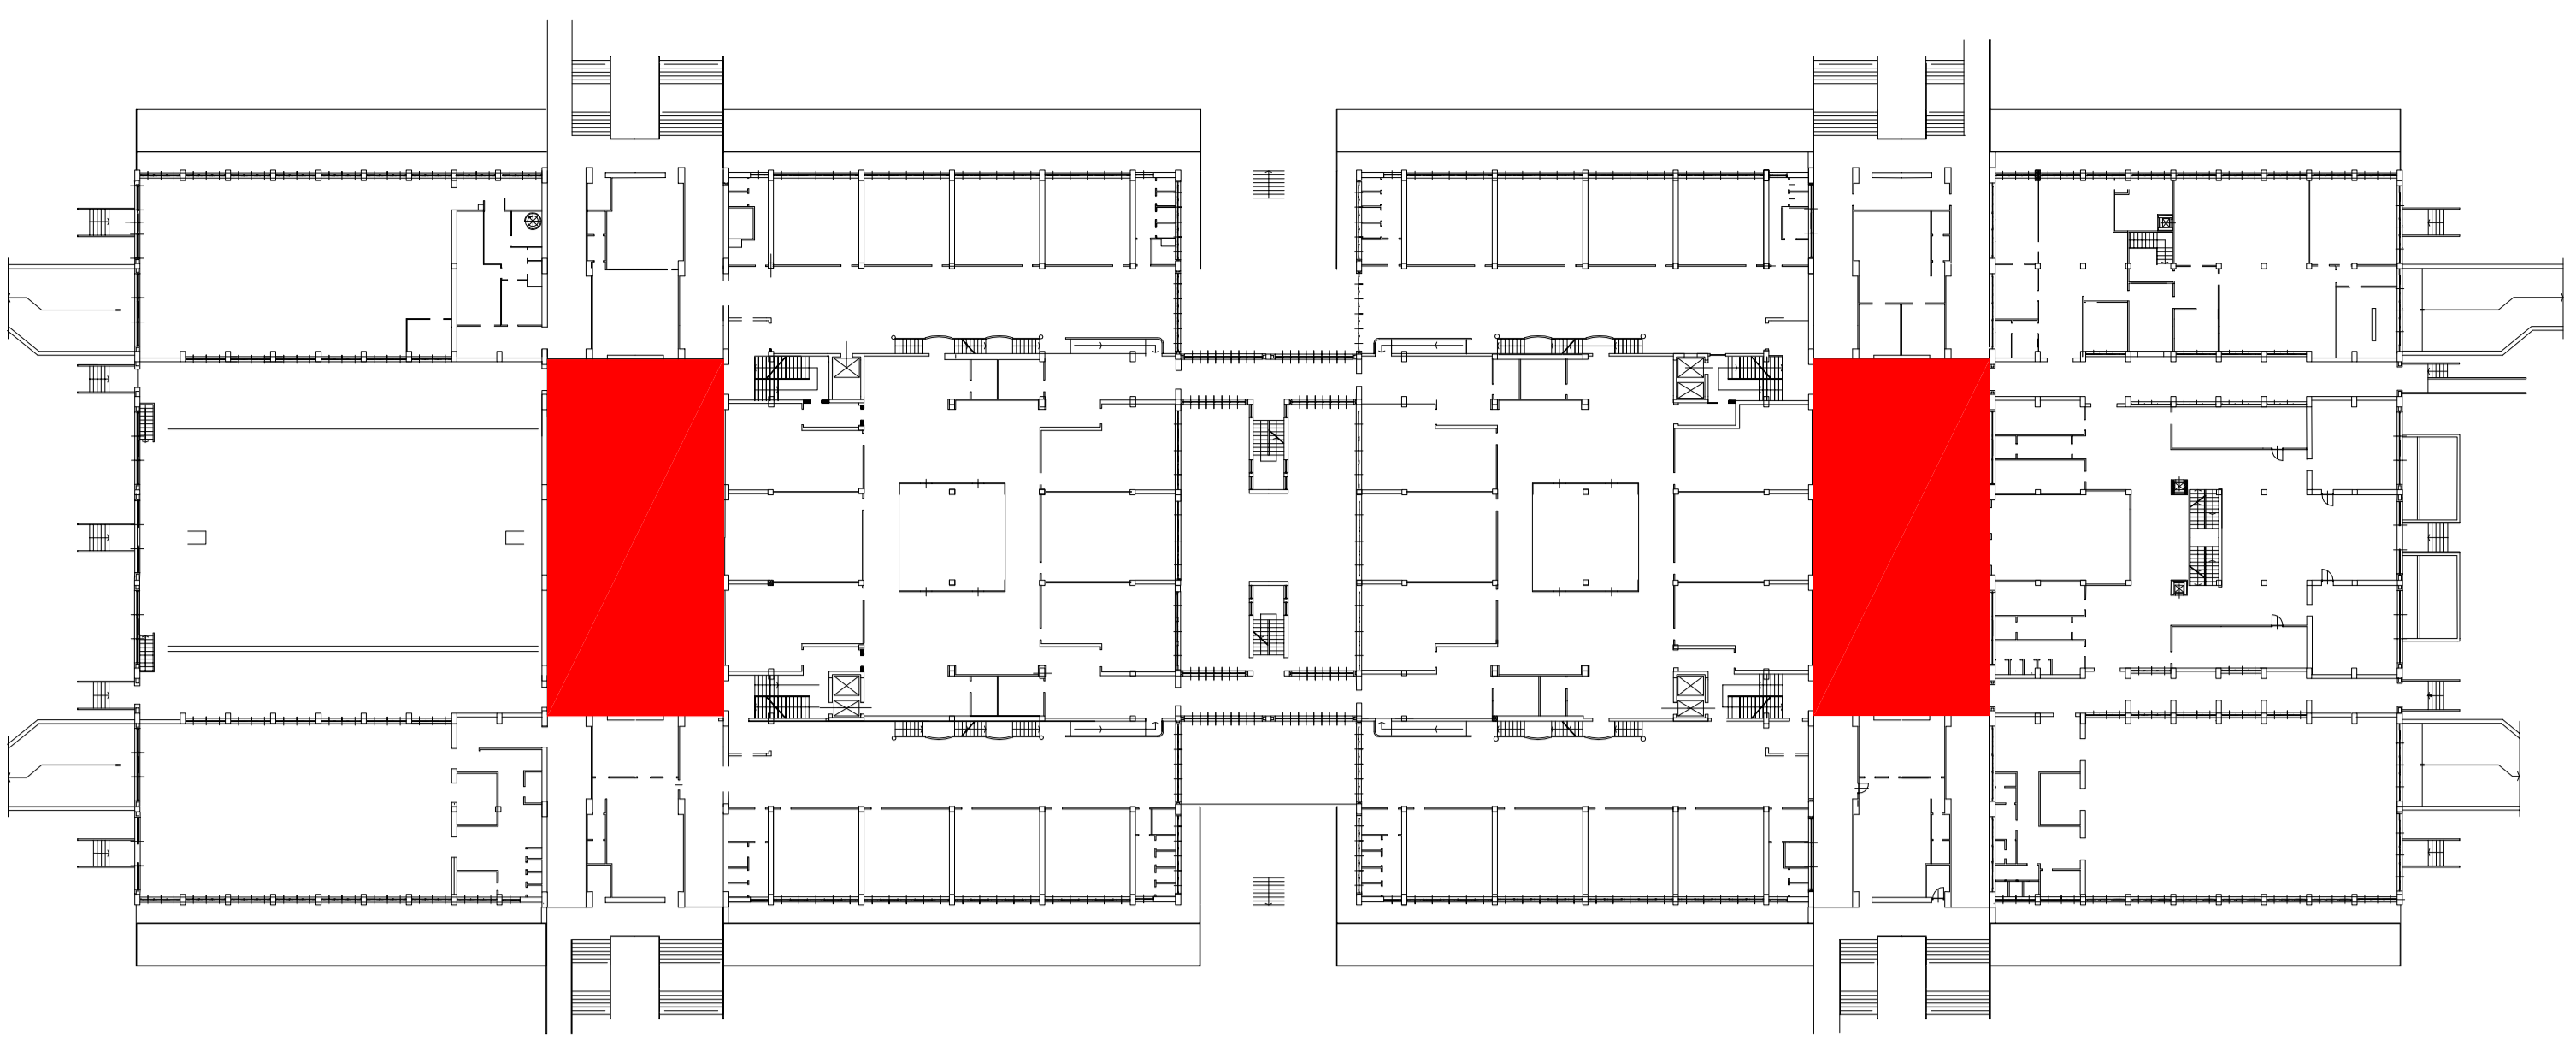


Sezione B-B' scala 1:10

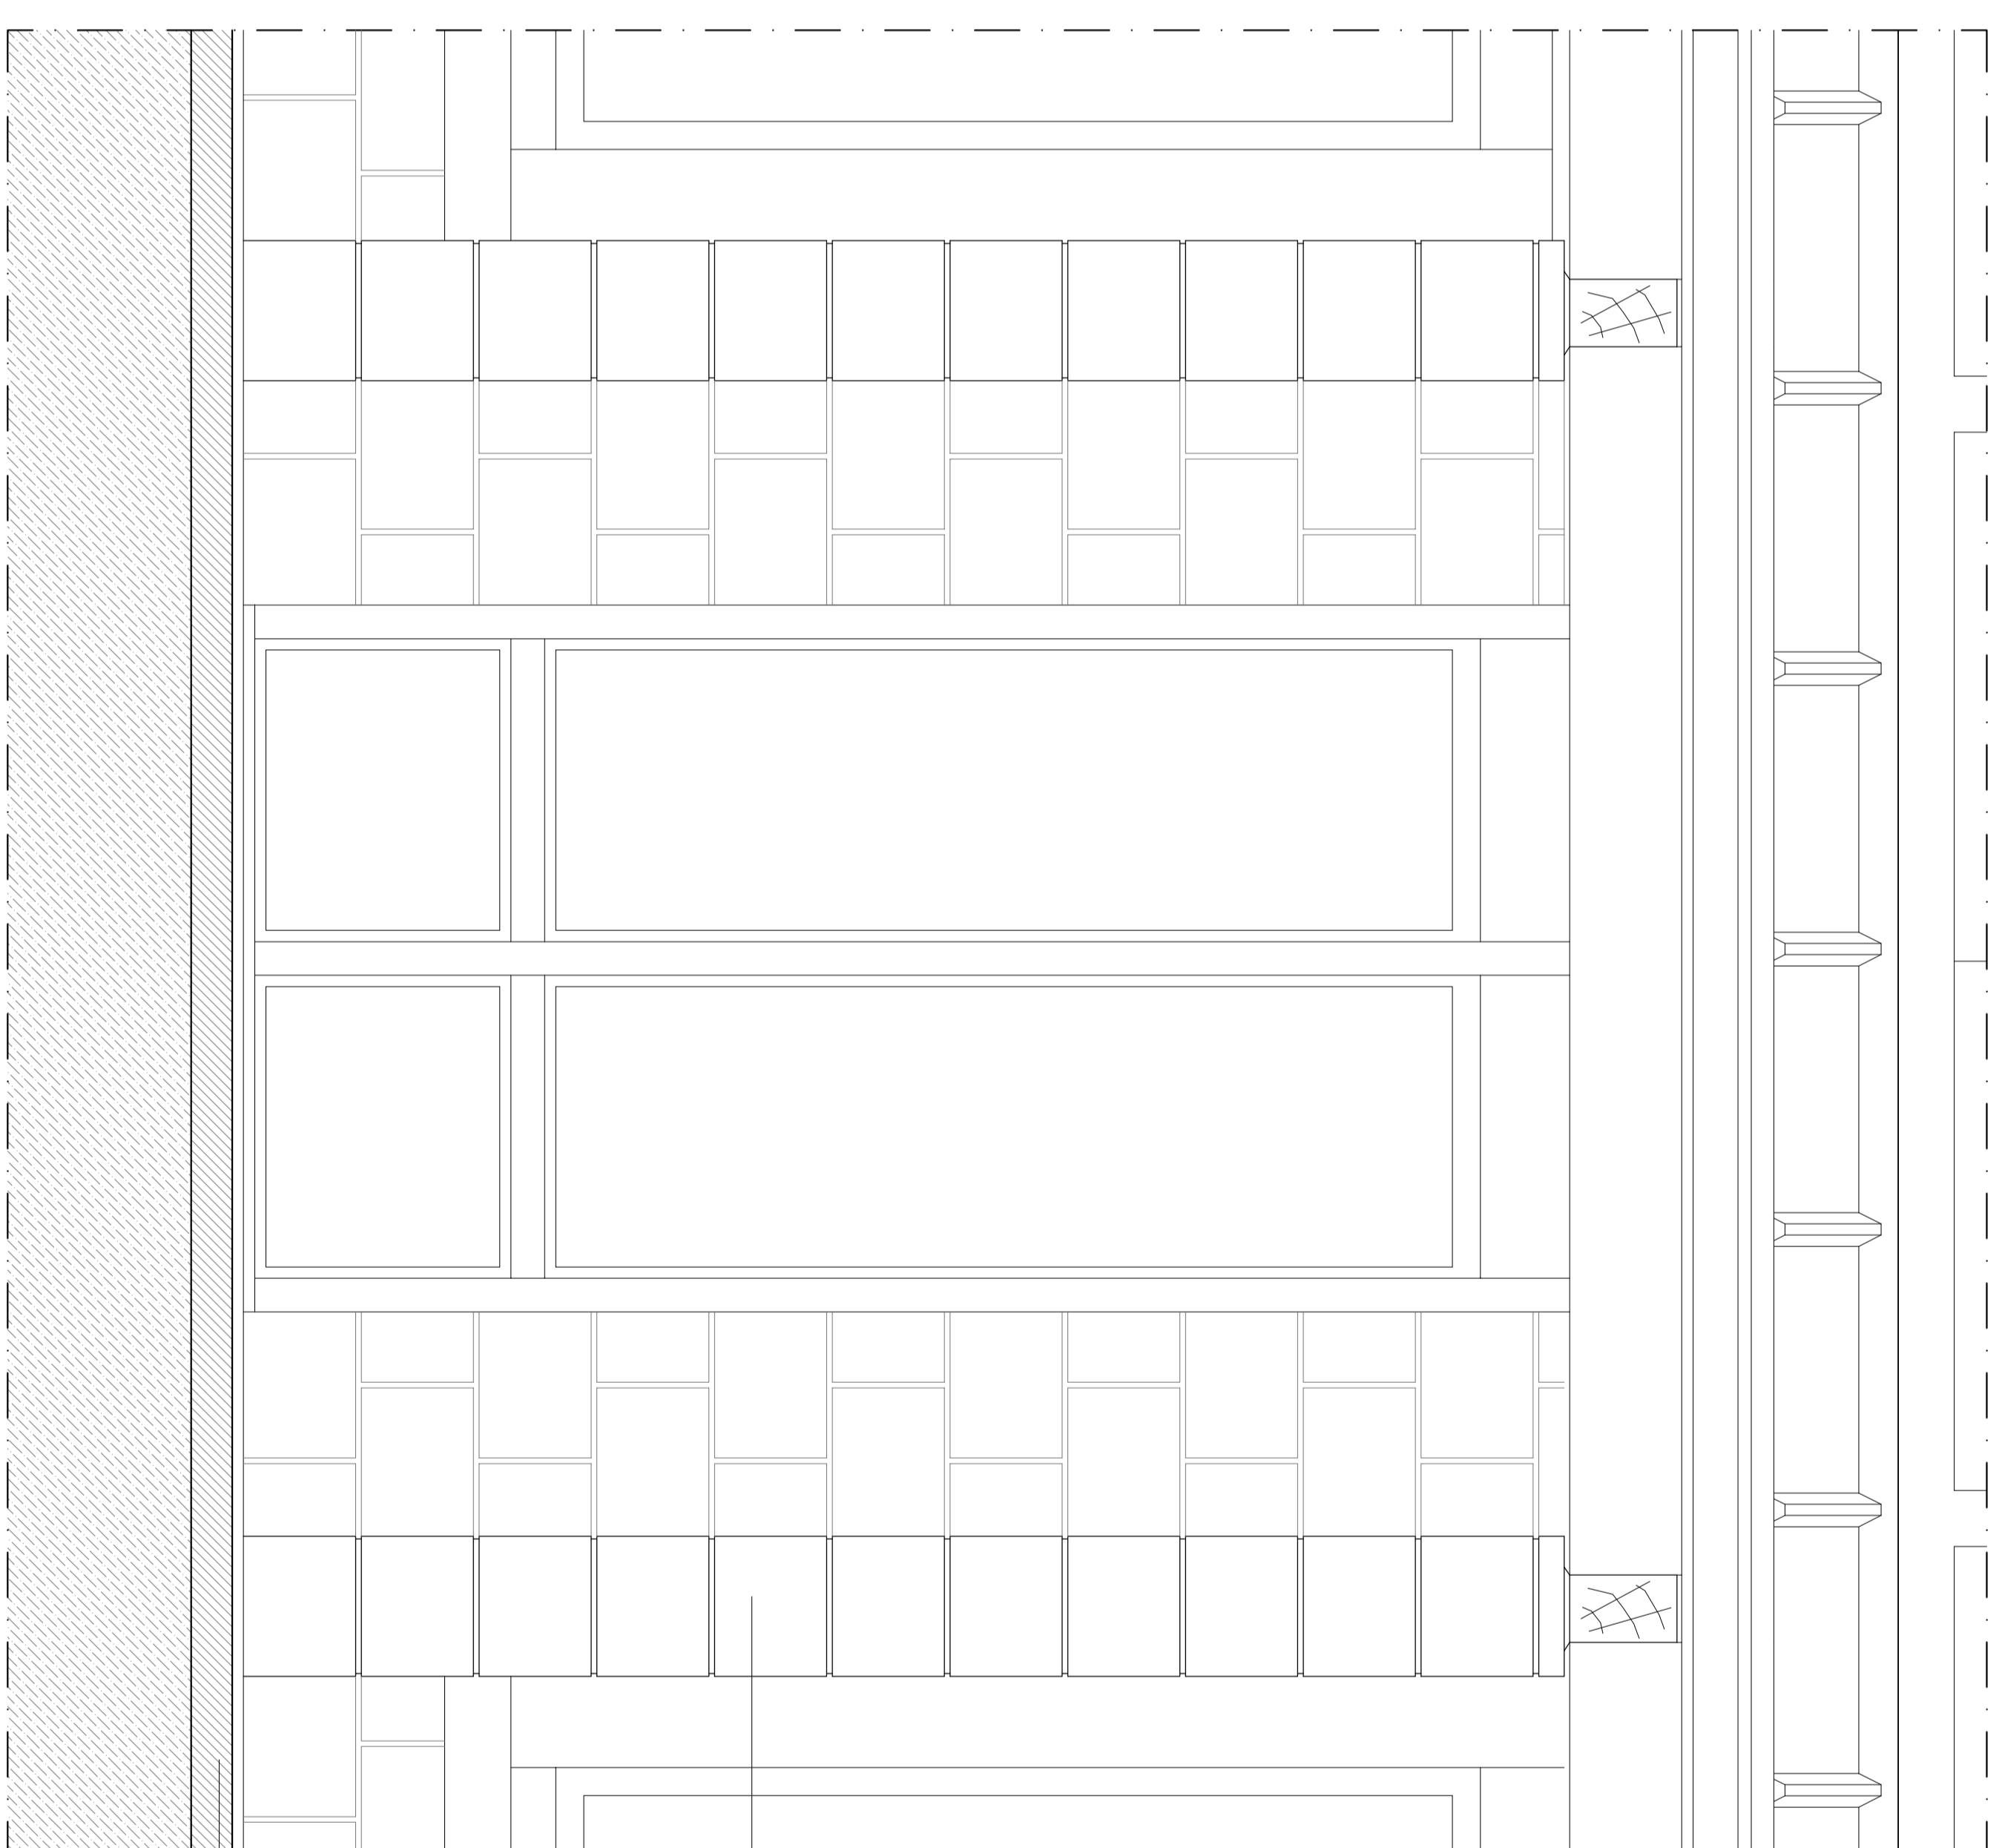


Prospetto passaggio coperto scala 1:10


muratura in blocchi di ds
forati facciata a colori
pavimentazione in
CLS autobloccante

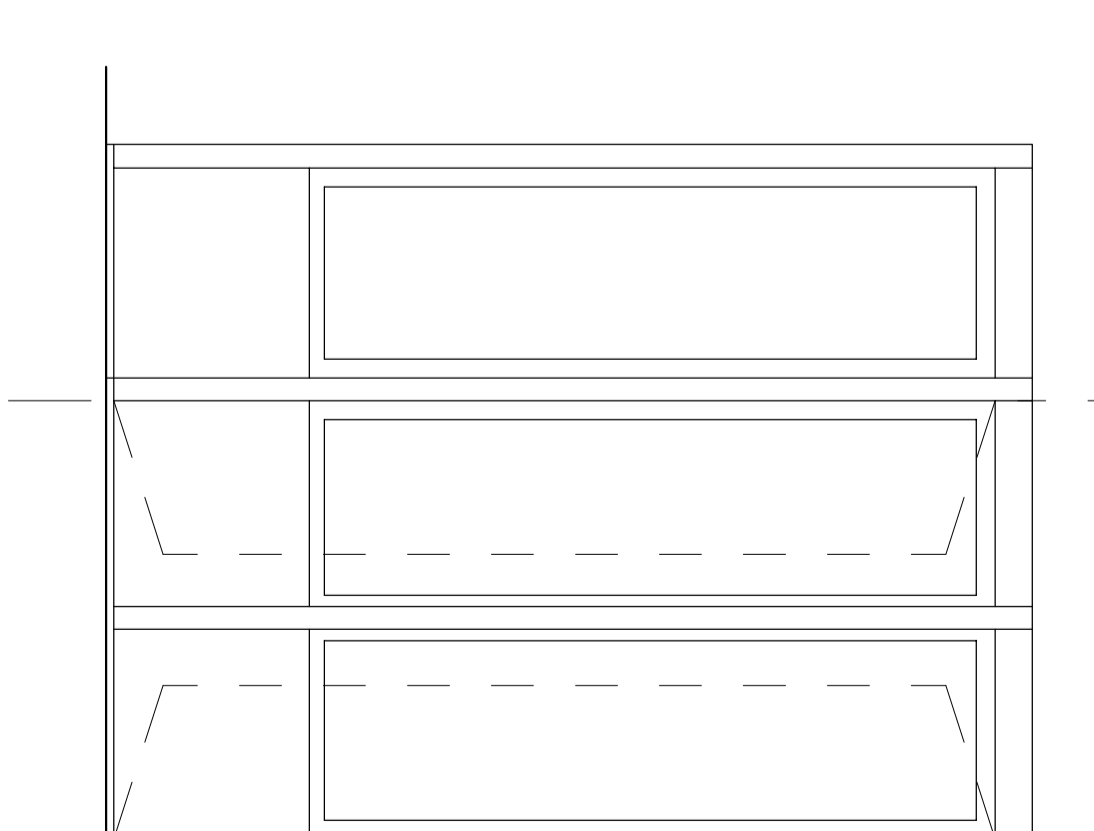


Tip. A

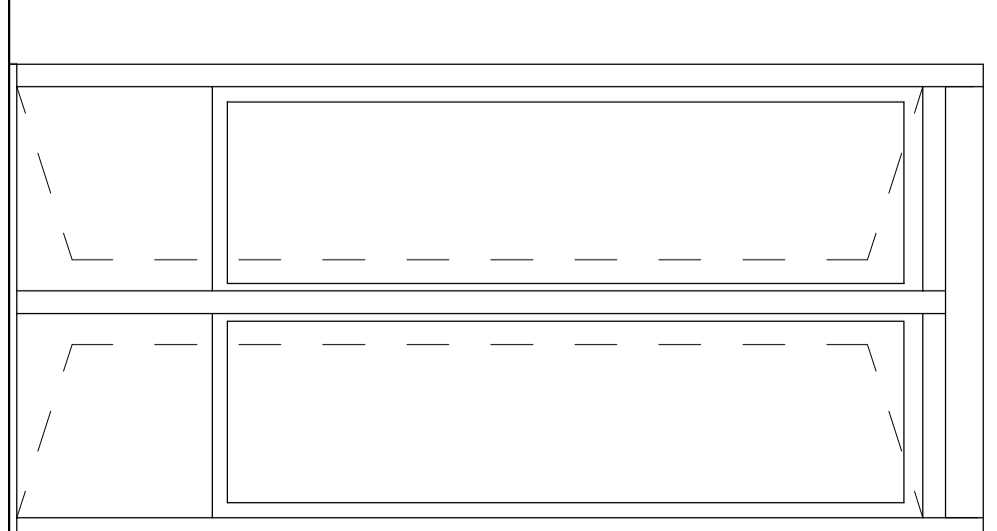


Tip. B

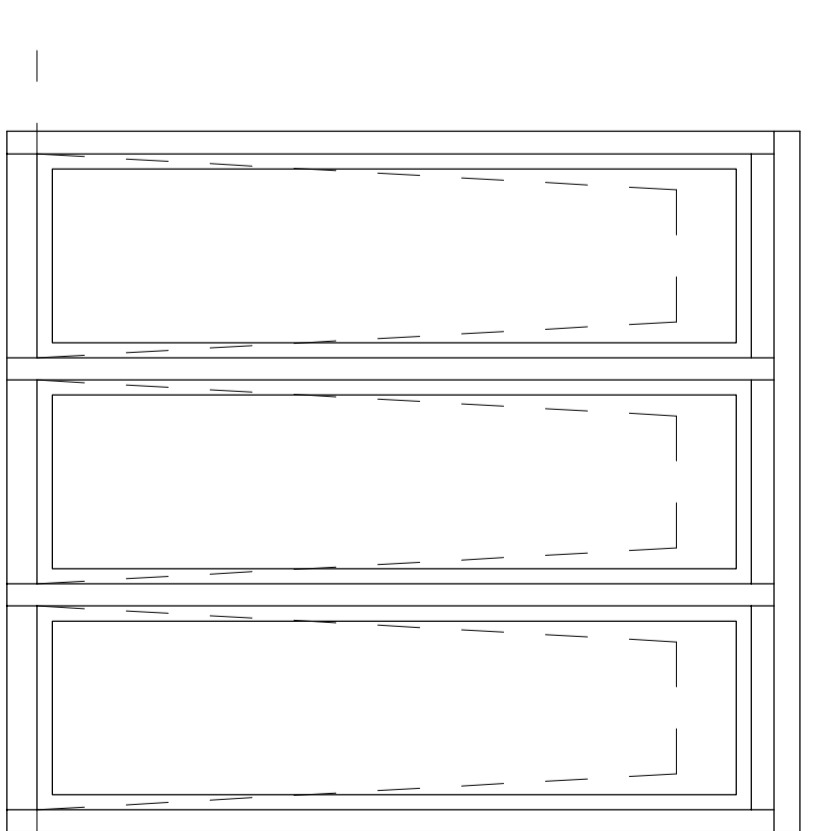


Tip. C

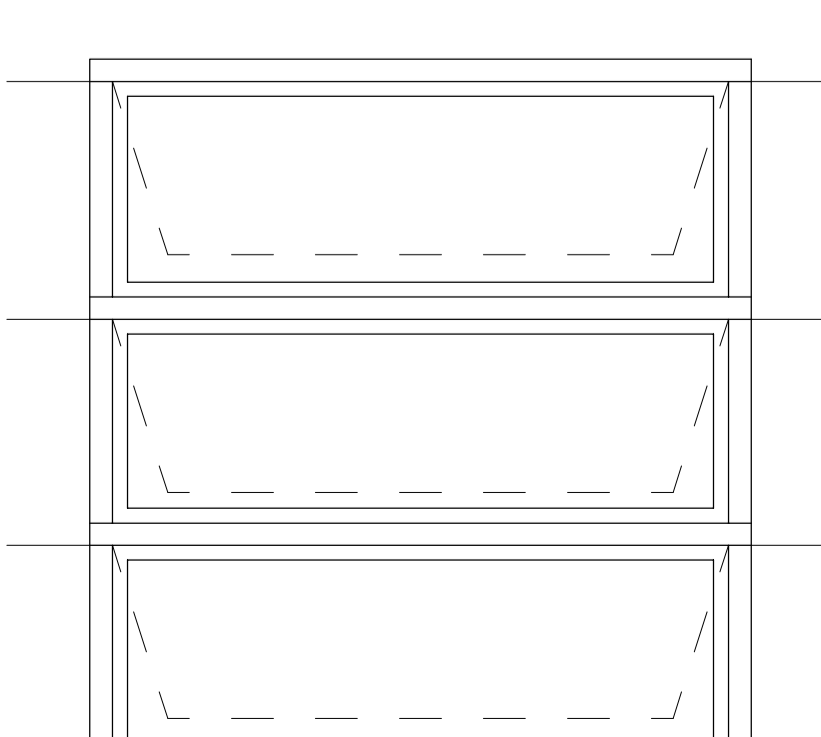

Tip. D

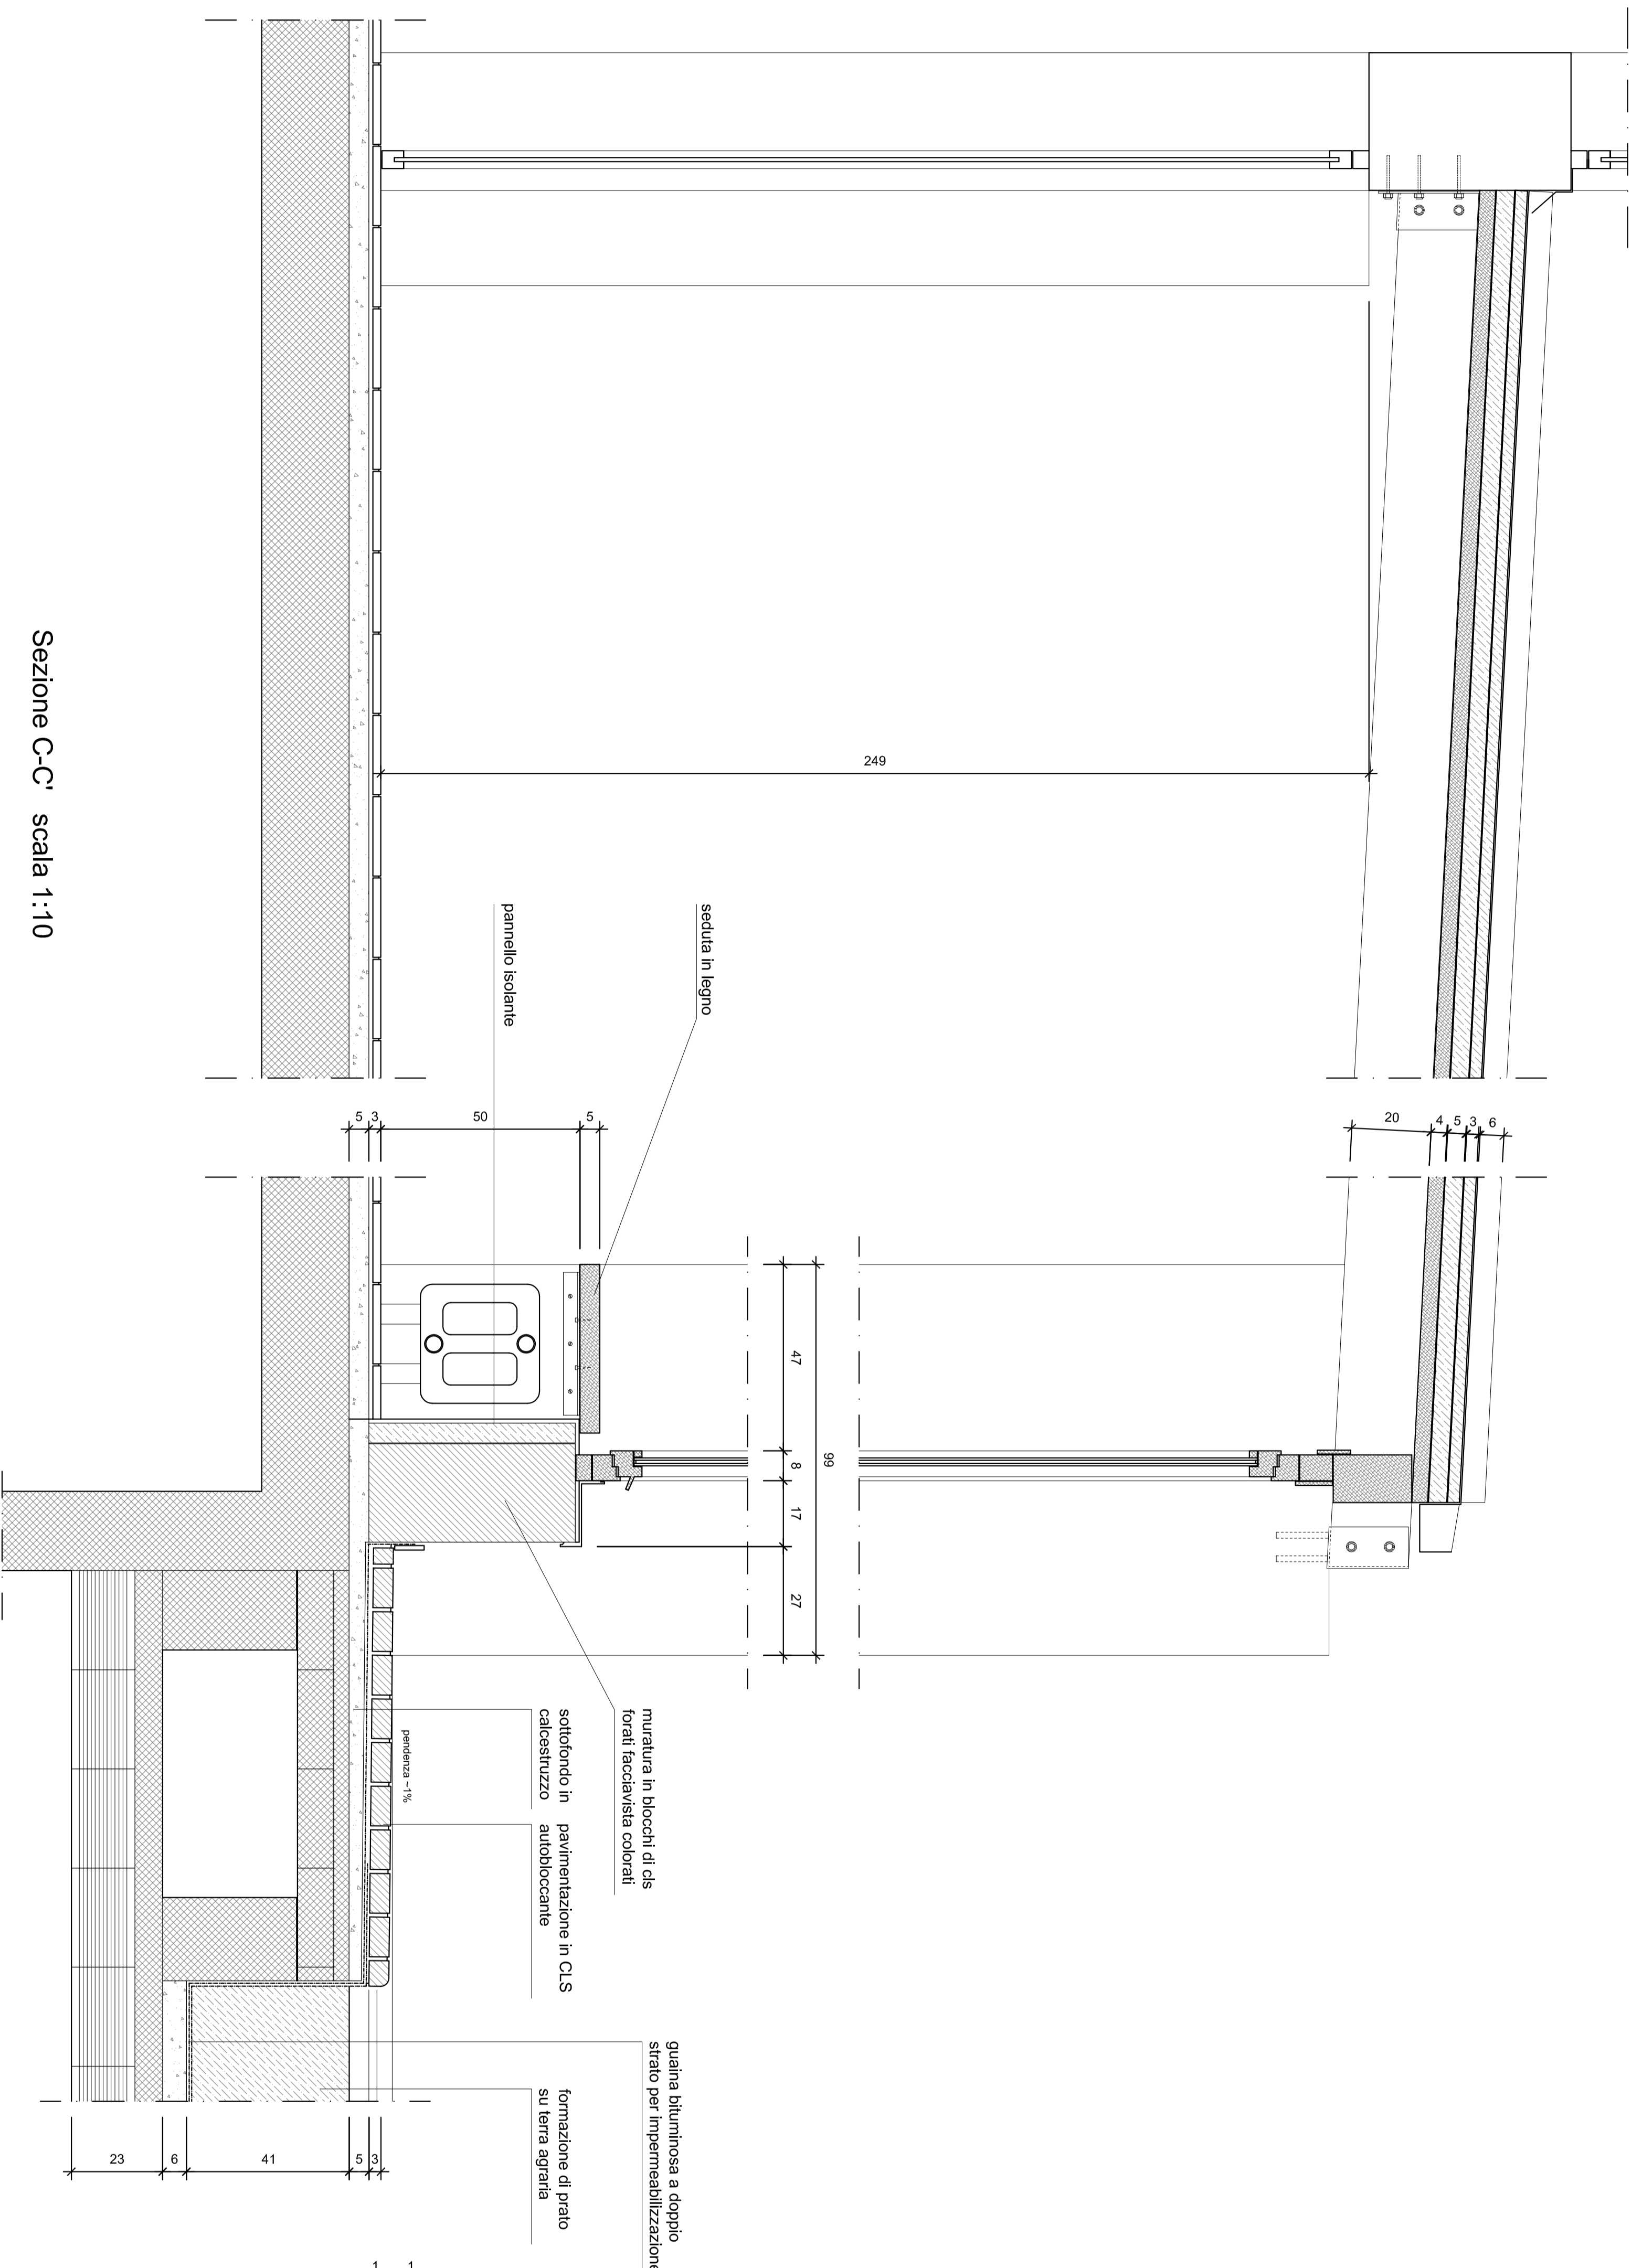

Sezione C-C' scala 1:10

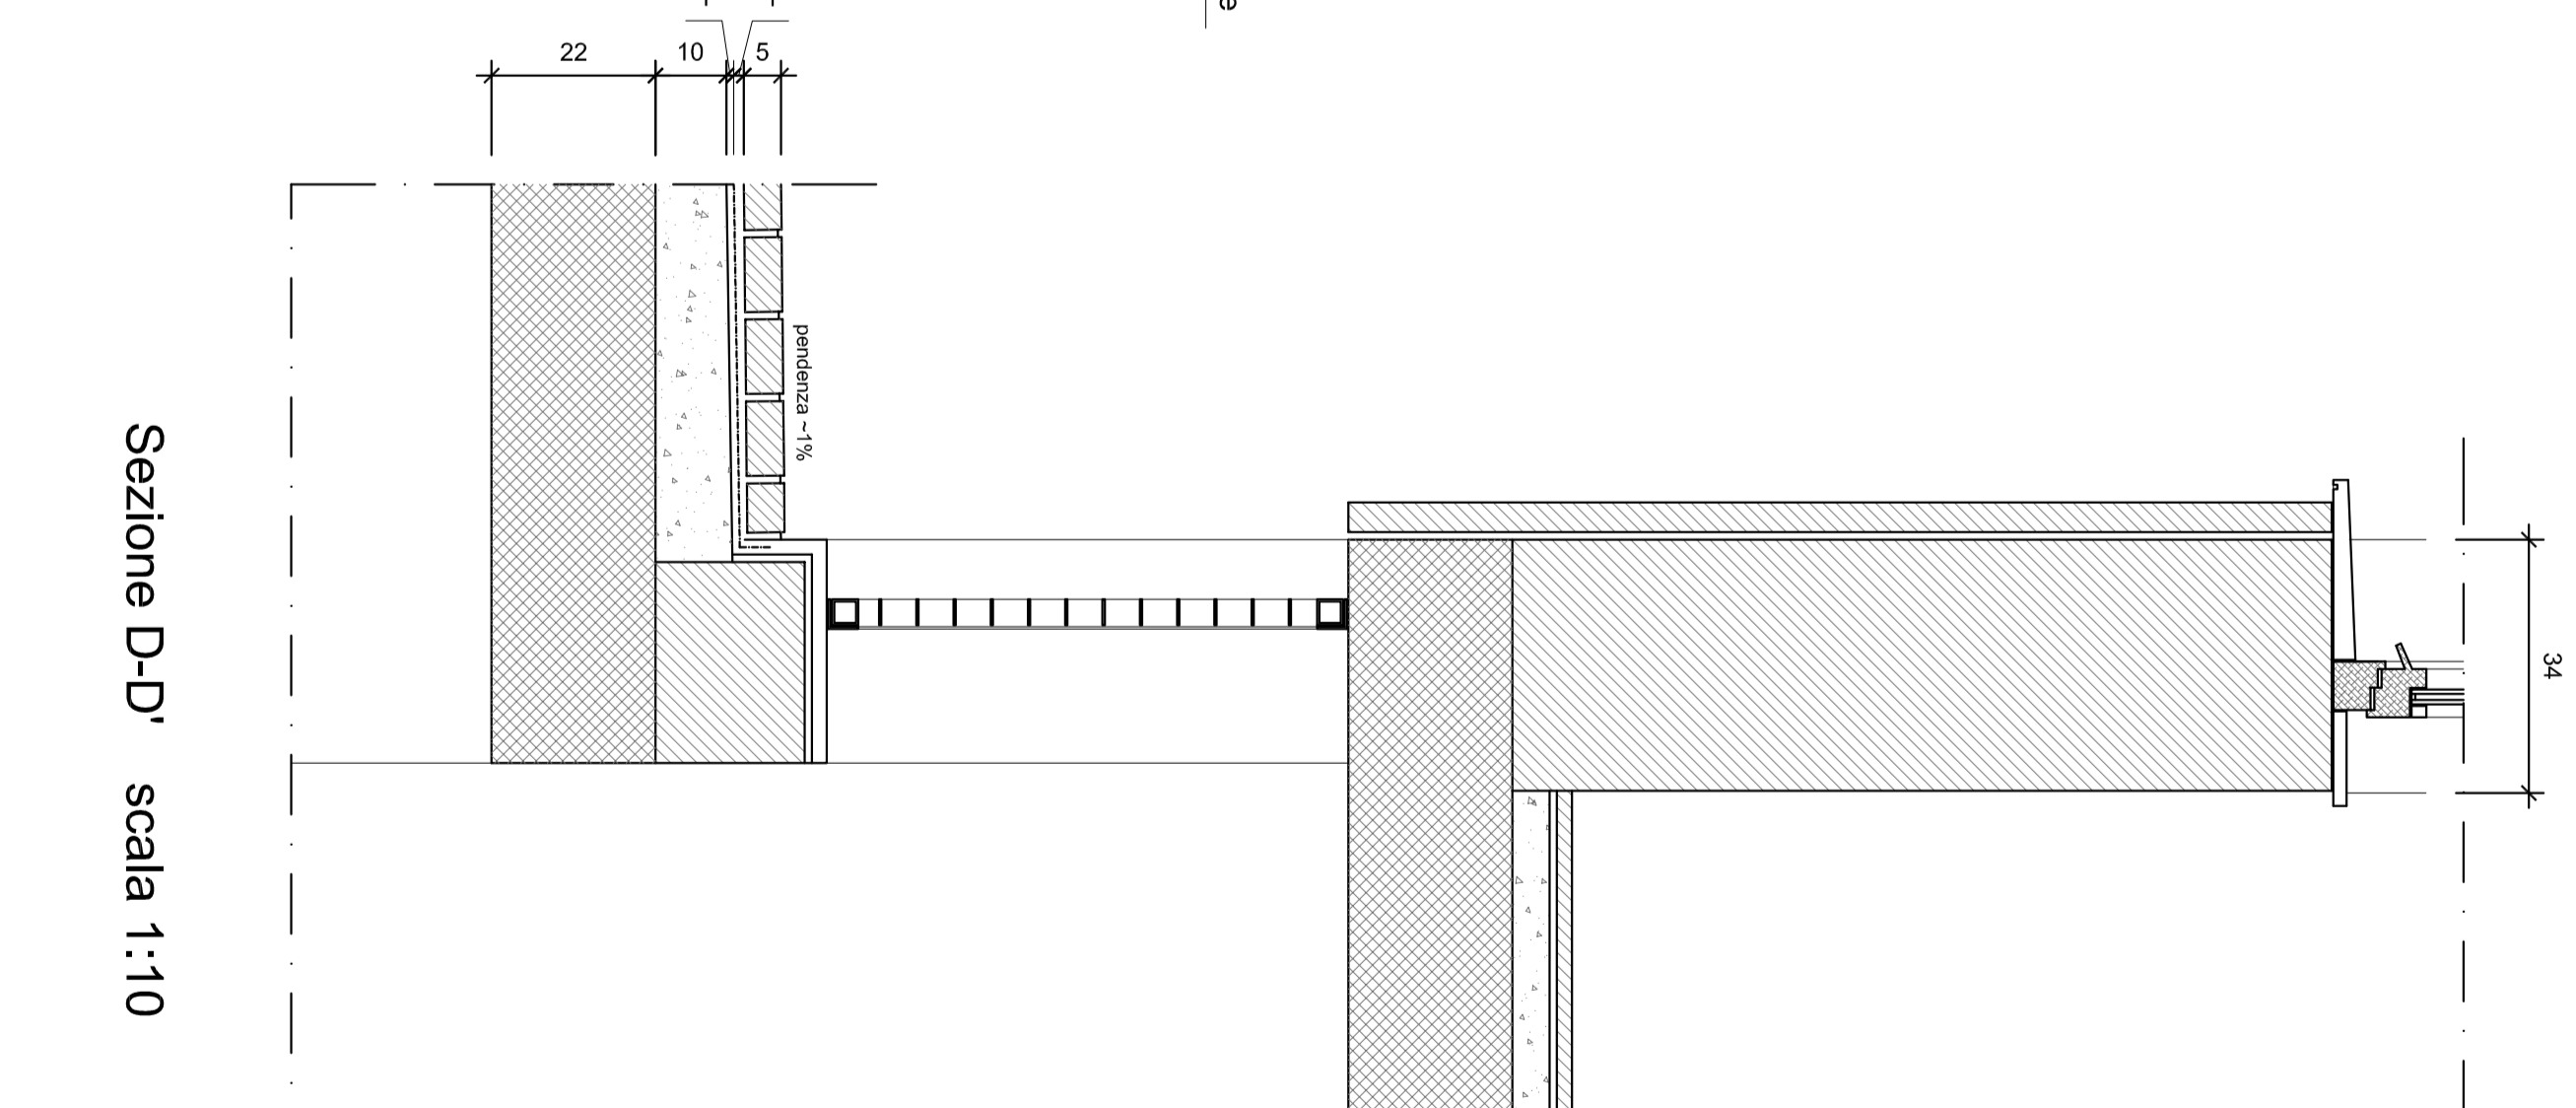

Sezione D-D' scala 1:10

LEGENDA

	laterizio
	legno
	struttura
	massetto
	isolante
	terra

ABACO SERRAMENTI