DIVISIONE INFRASTRUTTURE E MOBILITA'
SETTORE PONTI E VIE D'ACQUA

CITTA' DI TORINO

PISTA CICLO-PEDONALE IN SPONDA DESTRA DEL PO TRA I PONTI BALBIS ED ISABELLA

PROGETTO: **ESECUTIVO**

DATA: **GENNAIO 2006**

ELABORATO: **RILIEVO E SONDAGGI**

TAVOLA: **0.1**
REVISIONE:
SCALA: **1:200**

GRUPPO DI PROGETTAZIONE
Dott. Arch. Riccardo Tonioli
Dott. Arch. Michele Ugolini
Dott. Arch. Amedeo Zilioli
Dott. Arch. Alessandro Massarente
Dott. Arch. Giovanni Claudio Noventa
Dott. Arch. Aurelio Chinellato

CONSULENTI
Prof. Ing. Virgilio Anselmo (idraulica)
Dott. Arch. Michela De Poli (paesaggio)
Dott. Arch. Antonio Stevan (impianti)
Dott. Ing. Glauco Bufo (strutture)
Dott. Geol. Giancarlo Bonini (geologia-geotecnica)

COLLABORATORI
Dott. Arch. Roberto Campaci
Dott. Arch. Massimo Samon
Geom. Caterina Stocchi

CAPOGRUPPO DEL R.P.T.
Prof. Arch. Marcello Mamoli

RESPONSABILE DEL PROCEDIMENTO
Dott. Ing. Giorgio Marengo

COORDINATORE DEL PROGETTO
Dott. Arch. Giorgio Corotto
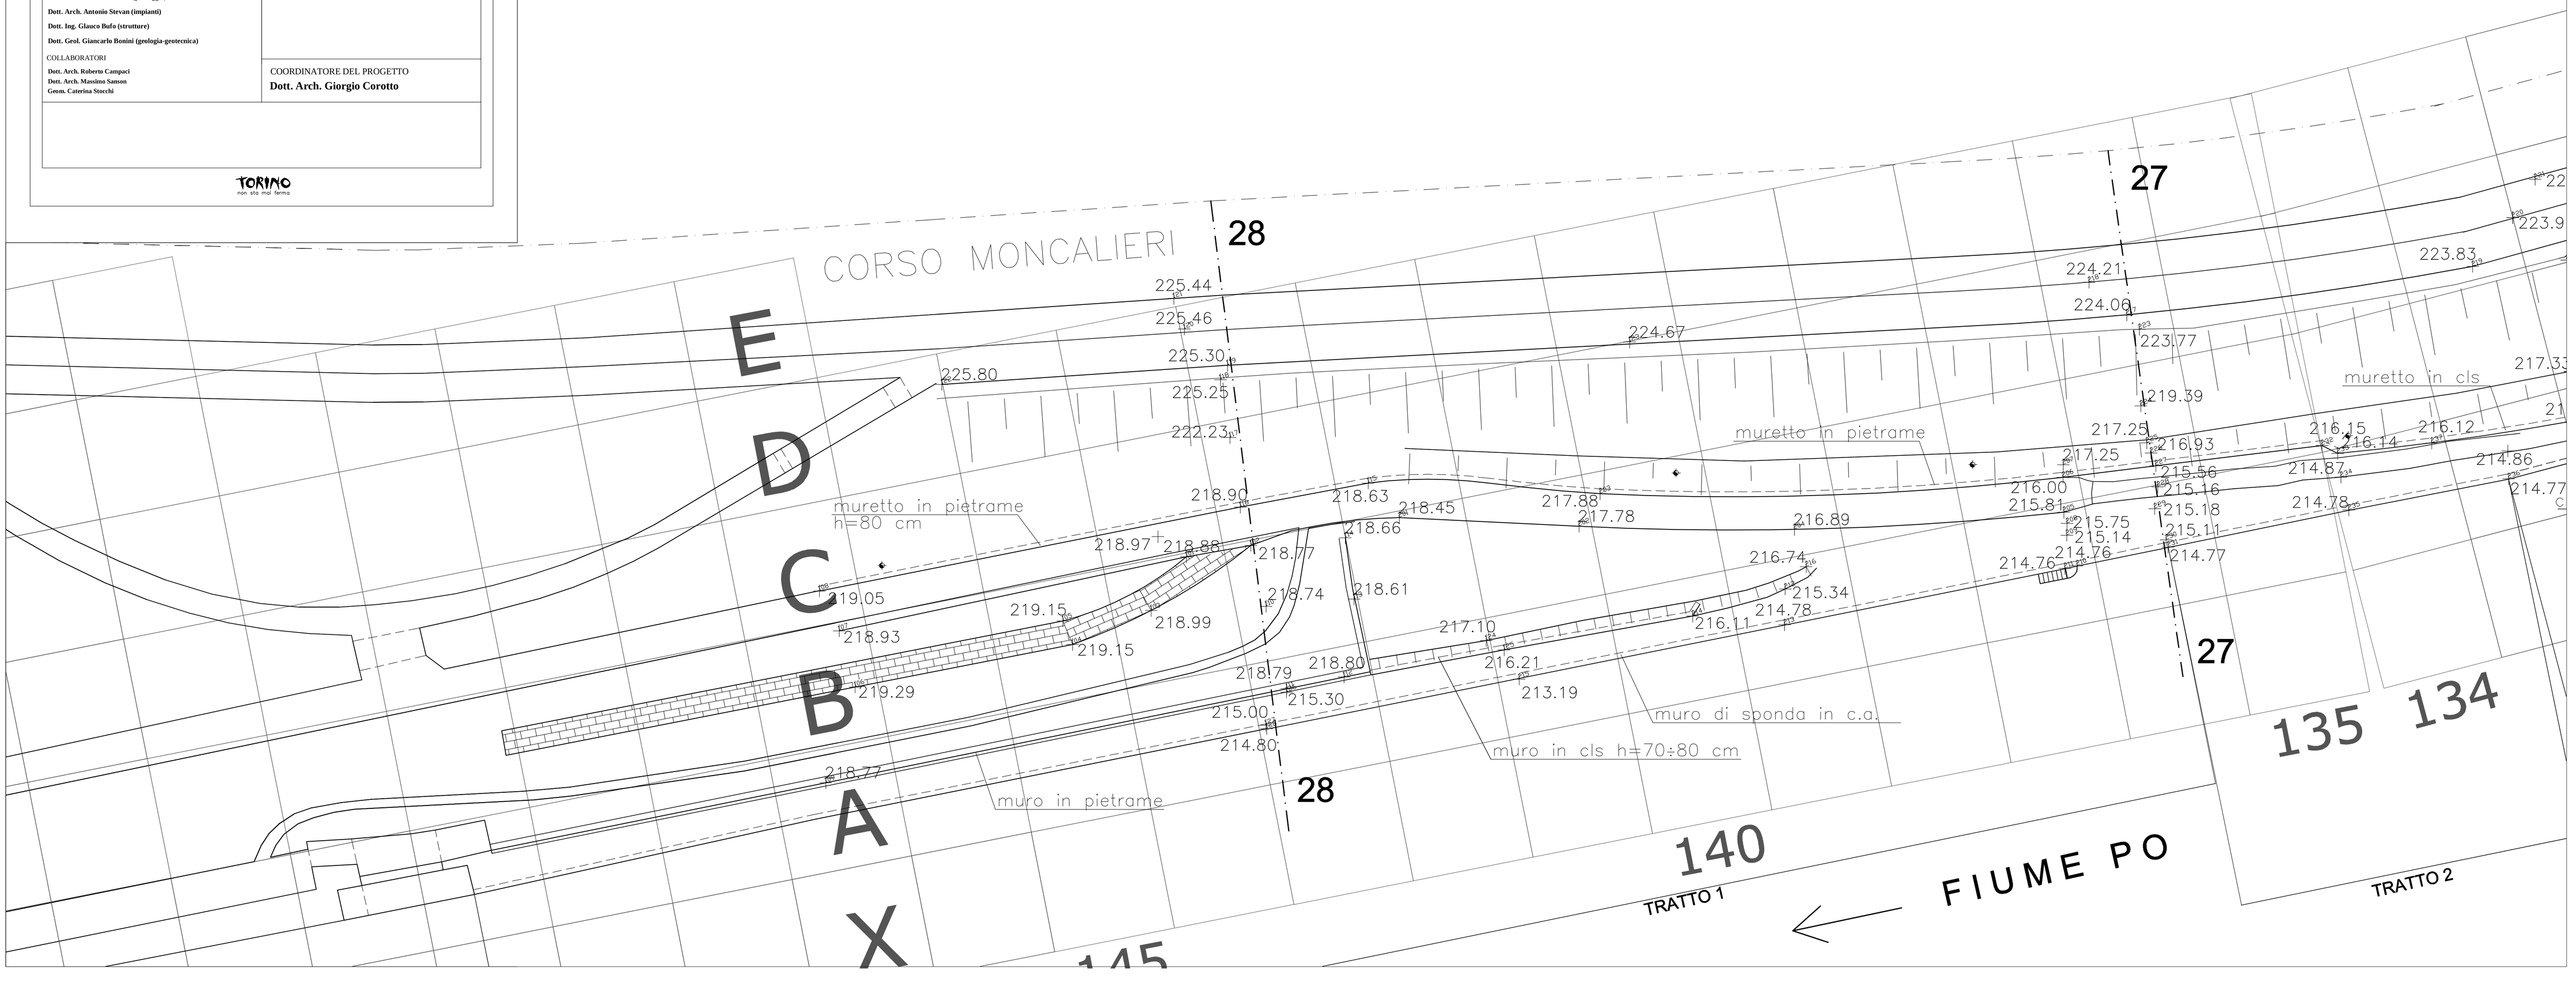
TORINO
non sta mai fermo