


**PISTA CICLO-PEDONALE
IN SPONDA DESTRA DEL PO
TRA I PONTI BALBIS ED ISABELLA**

PROGETTO ESECUTIVO	ELABORATO	RILEVIO E SONDAGGI	
DATA GENNAIO 2006		TRAVATA: 0,3	SCALA: 1:200
GRUPPO DI PROIEZIONE		REVISIONE:	
Dott. Arch. Riccardo Tronali Dott. Arch. Michele Tadini Dott. Arch. Alessandro Mazzanti Dott. Arch. Giovanni Claudio Sivetti Dott. Arch. Andrea Chiodola		CAPORIPRO DEL R.P.T. Prof. Arch. Marcello Mammi	
CONSULENTI		RESPONSABILE DEL PROCEDIMENTO	
Prof. Ing. Virginia Antonini (Idraulica) Dott. Arch. Michela De Pol (Geologia) Dott. Arch. Antonio Sironi (Impianti) Dott. Ing. Claudio Billo (Strutture) Dott. Geol. Giancarlo Biondi (Geologia-geotecnica)		Dott. Ing. Giorgio Marengo	
COLLABORATORI		COORDINATORE DEL PROGETTO	
Dott. Arch. Roberto Campi Dott. Arch. Massimo Simon Geom. Carmen Sotgiu		Dott. Arch. Giorgio Corotio	

TORINO
Via XXV Aprile, 10

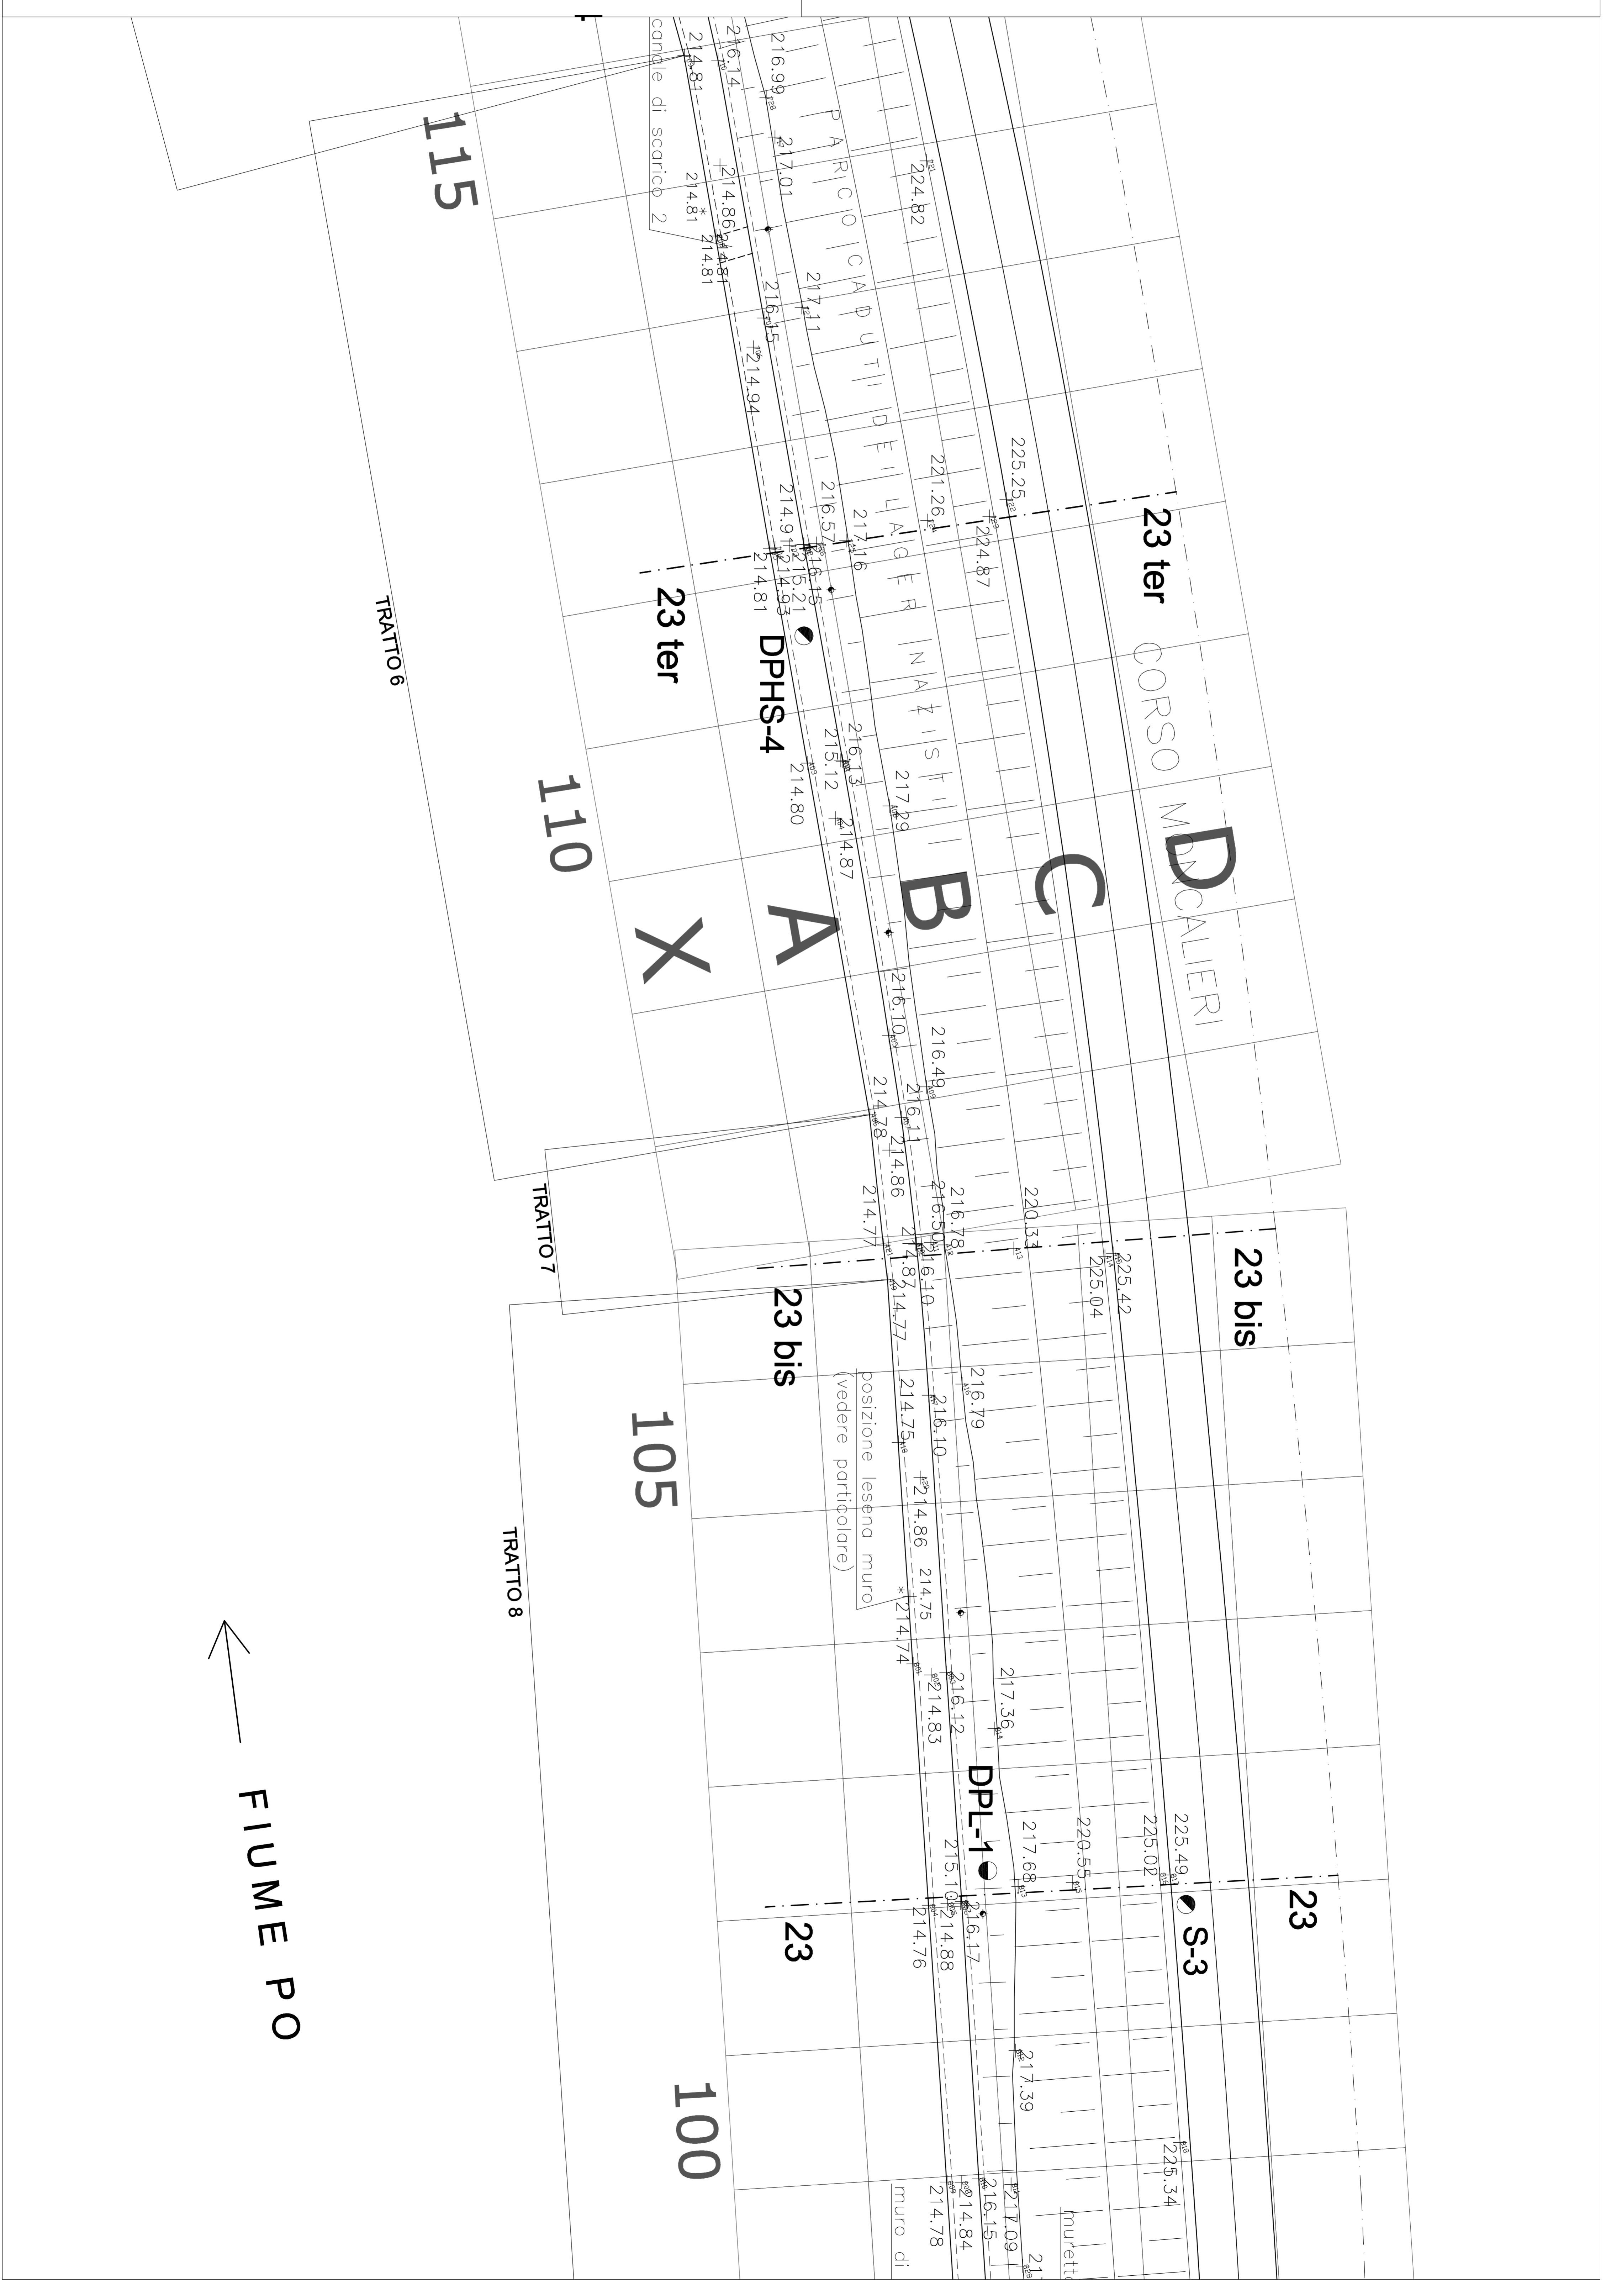

←
FIUME PO