


SEZIONE 19bis

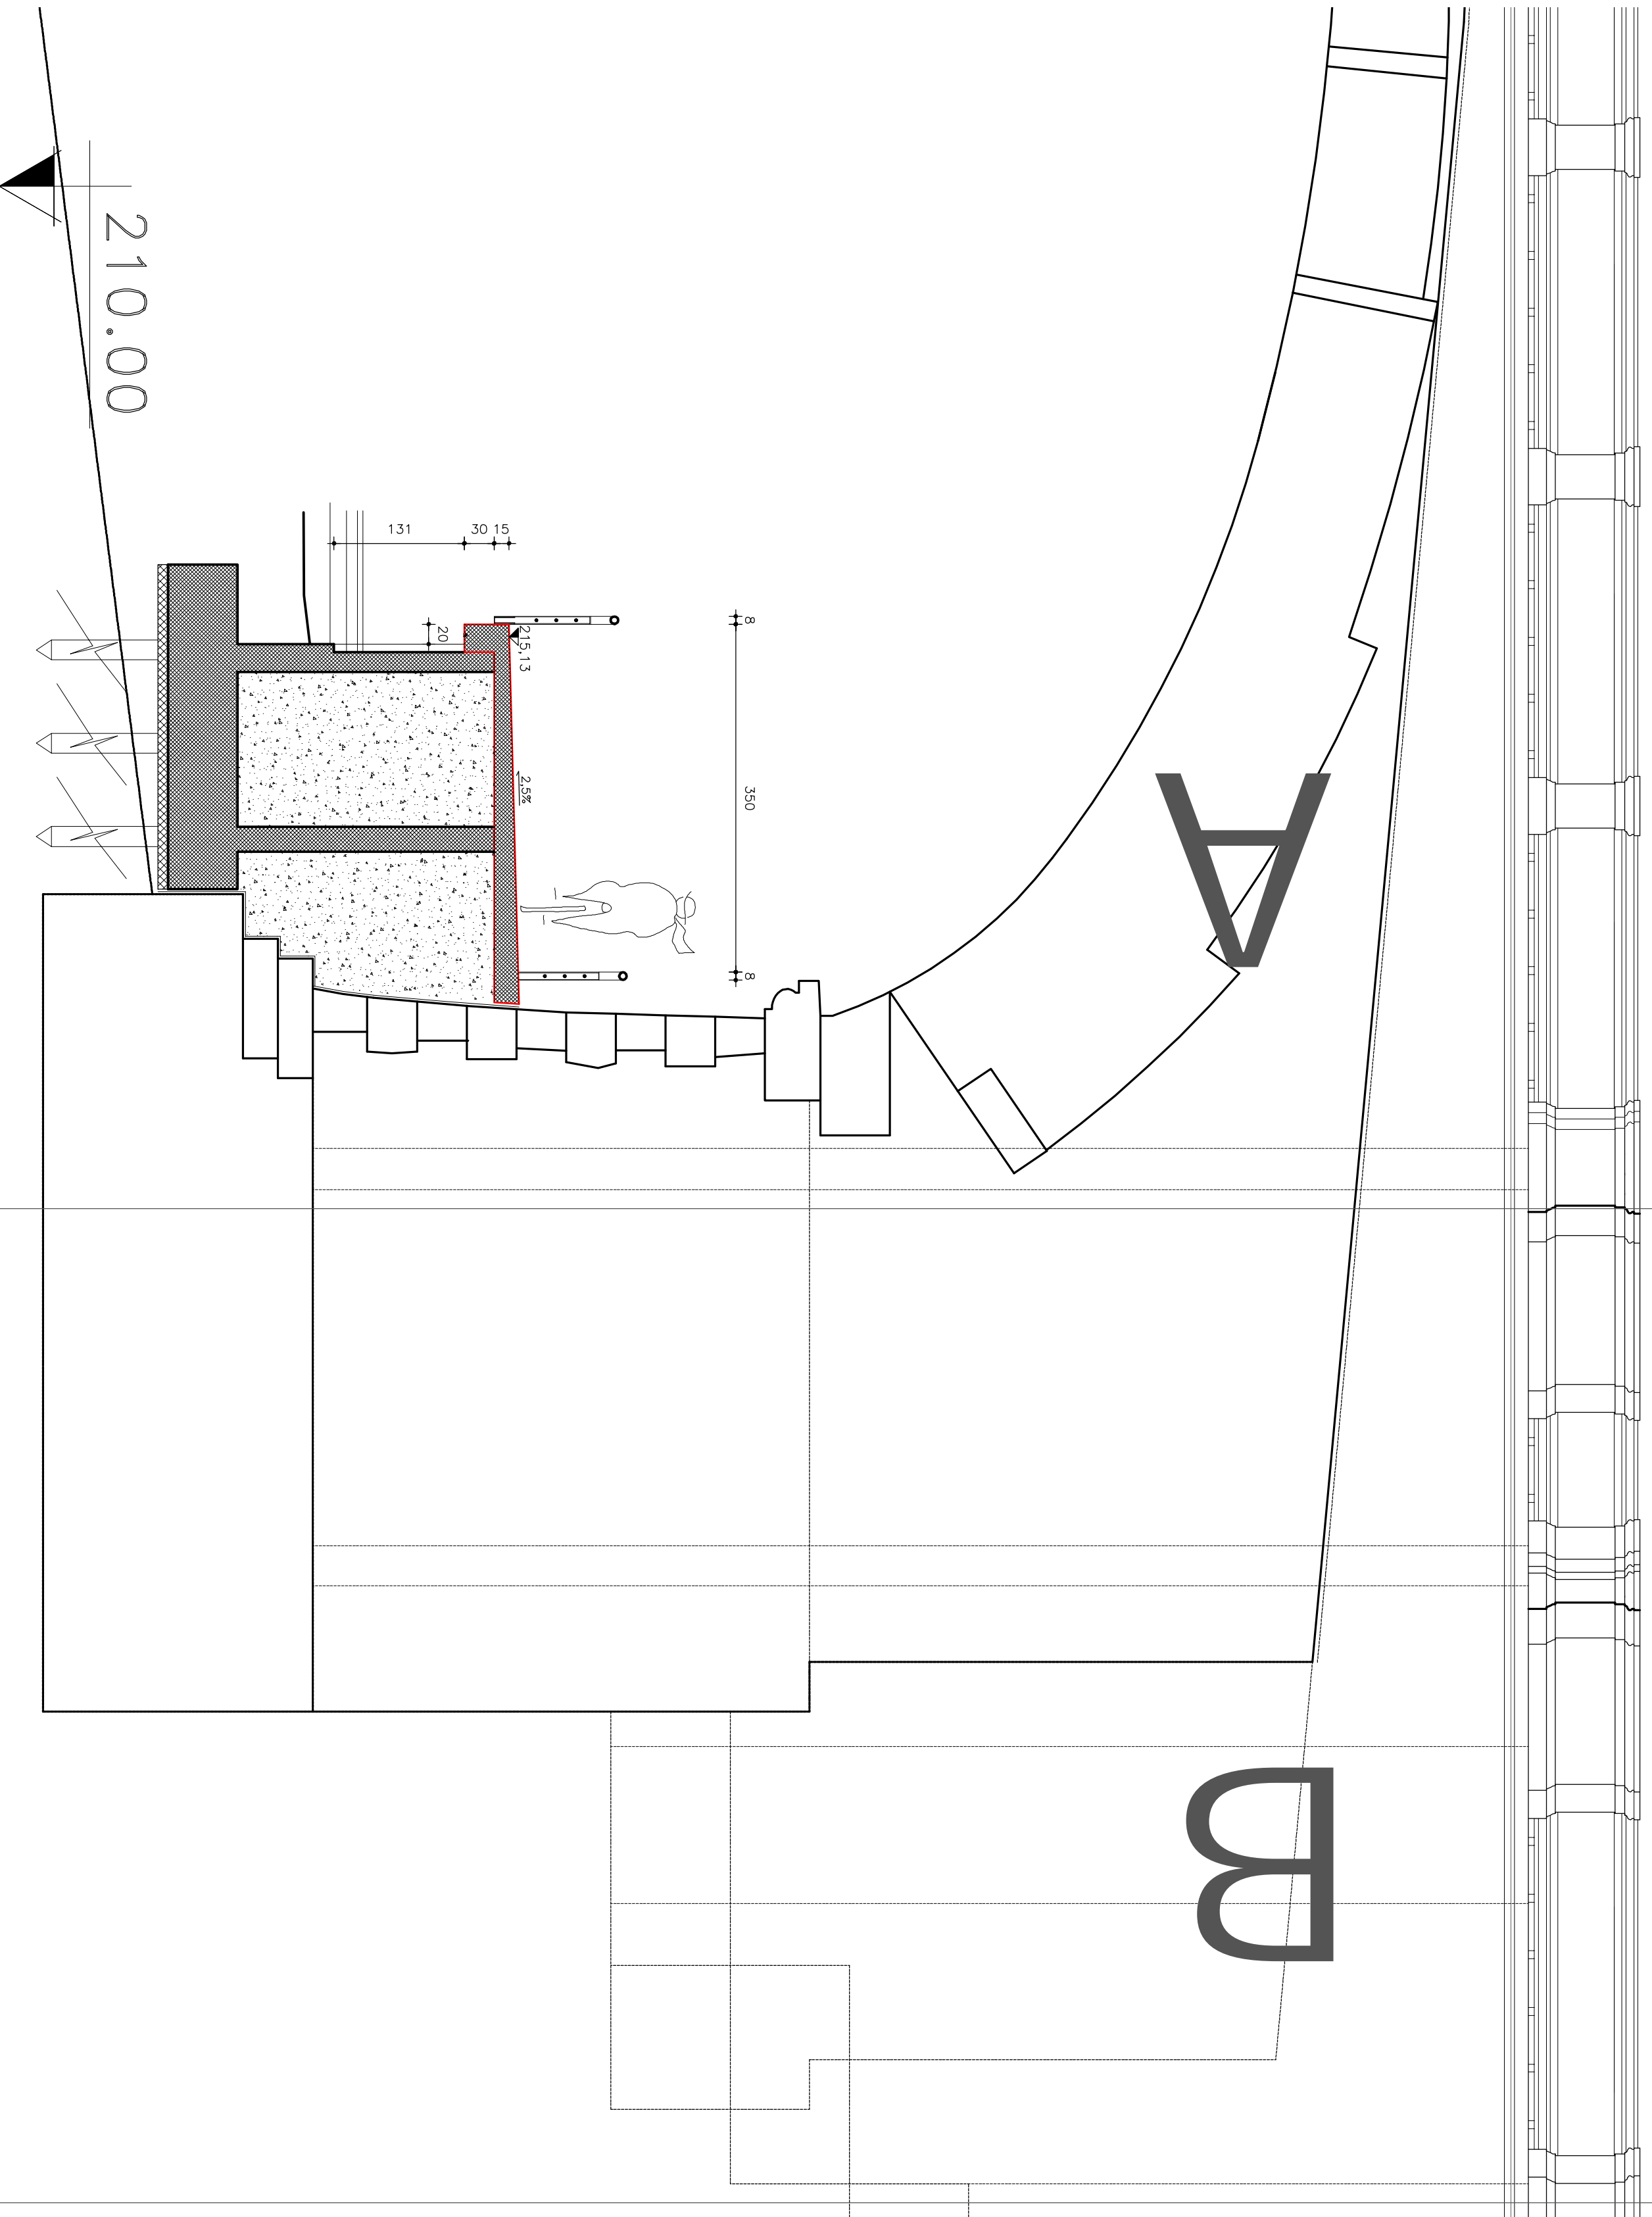

Q.T.

PAR.

PRO.