SEZIONE 25bis

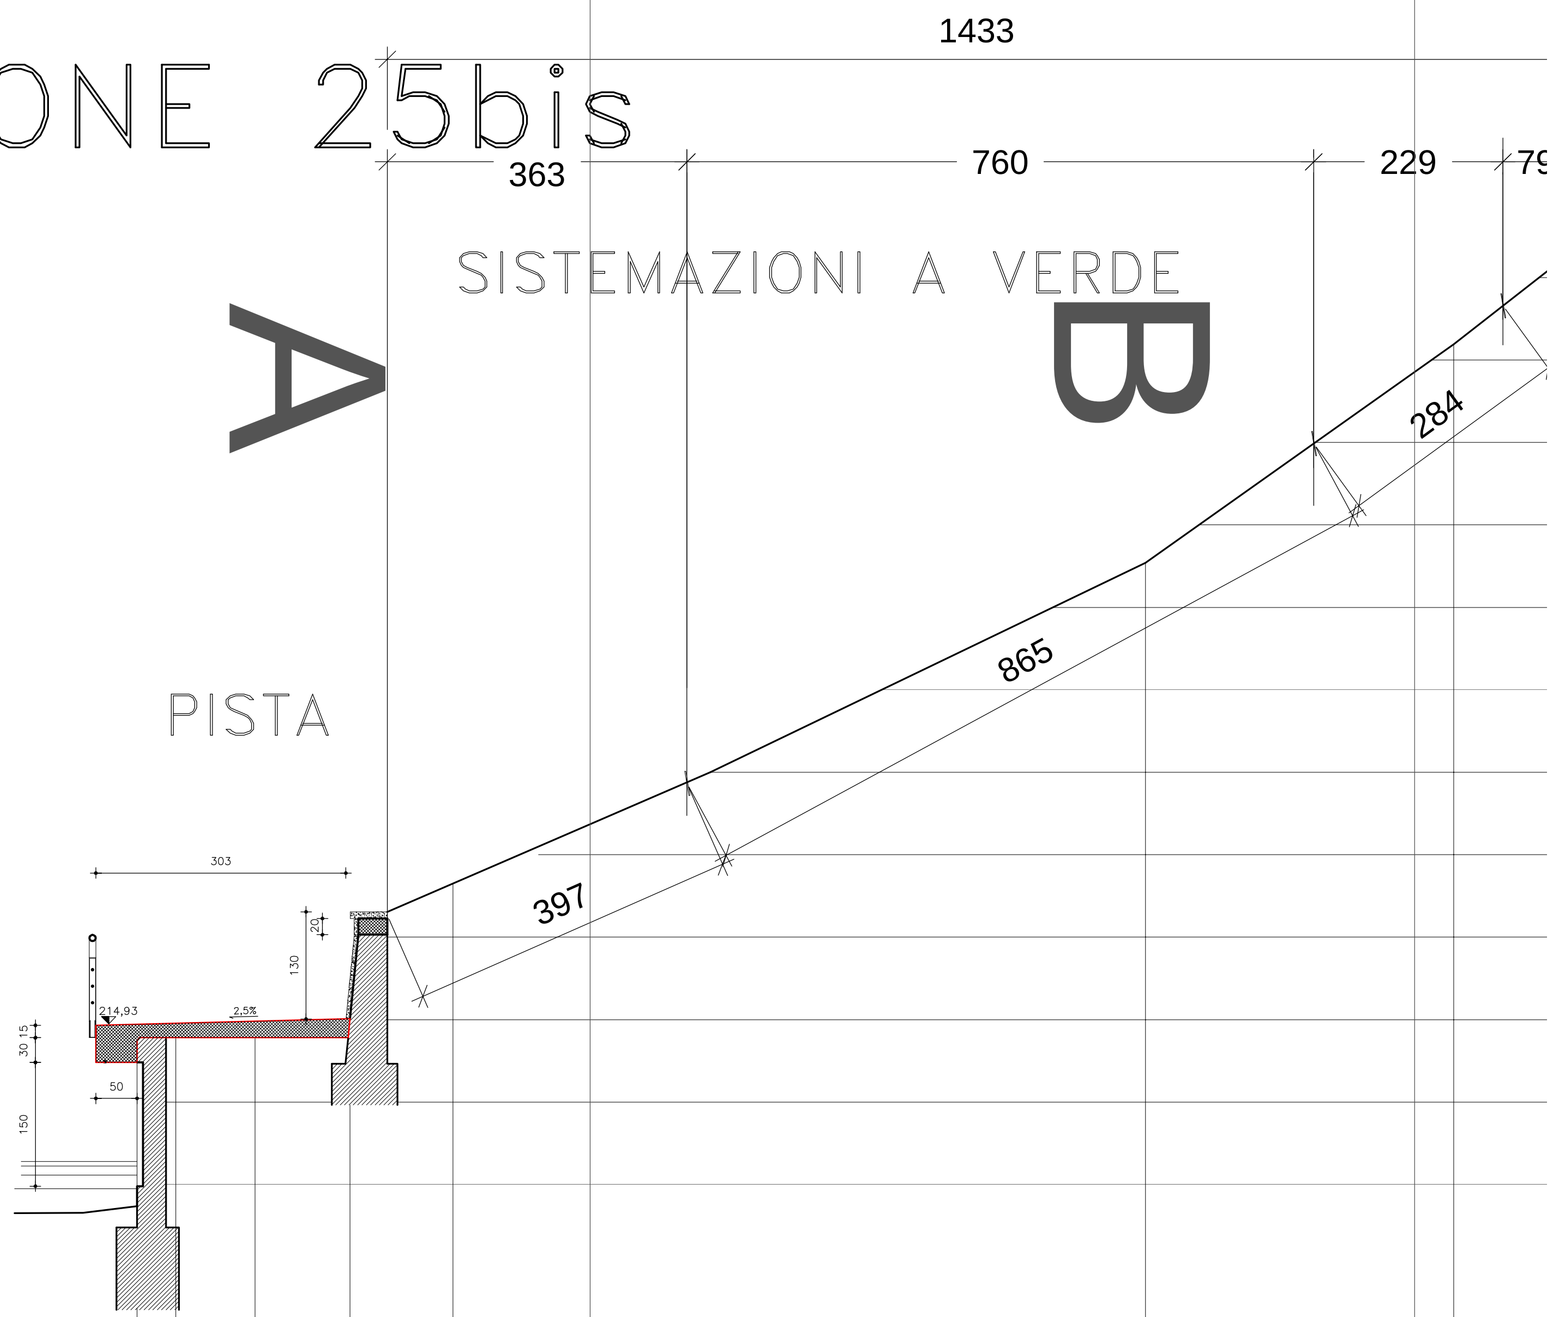

210.00

Q.T.	214.78	214.84	214.82	214.98	216.50	220.54	223.19	224.28
PAR.	0.47	0.96	1.15	1.25	8.40	3.74	1.39	
PRO.	0.00	0.47	1.43	2.58	3.83	12.23	15.97	