


**PISTA CICLO-PEDONALE  
IN SPONDA DESTRA DEL PO  
TRA I PONTI BALBIS ED ISABELLA**

PROGETTO <b>ESECUTIVO</b>	ELABORATO	<b>PROGETTO PISTA ARREDI ED ILLUMINAZIONE</b>	
DATA <b>GENNAIO 2006</b>		TRAVATA: <b>23</b>	SCALA: <b>1:200</b>
GRUPPO DI PROGETTAZIONE Dott. Arch. Riccardo Tronali Dott. Arch. Antonio Zilli Dott. Arch. Alessandro Masetti Dott. Arch. Giovanni Claudio Novati Dott. Arch. Andrea Chianello		COORDINATORE DEL PROGETTO Dott. Arch. Giorgio Corotolo	
CONSULENTI Prof. Ing. Virginia Antonino (Idraulica) Dott. Arch. Michela De Pol (paesaggio) Dott. Arch. Antonio Sironi (impianti) Dott. Ing. Claudio Billo (terreni) Dott. Carlo Giancarlo Bonati (geologia-geotecnica)		RESPONSABILE DEL PROCEDIMENTO Dott. Ing. Giorgio Marengo	
COLLABORATORI Dott. Arch. Roberto Campi Dott. Arch. Massimo Sironi Geom. Carmen Sironi			



**LEGENDA**

- PAVIMENTAZIONE IN CISA CON INERTE
- COLOMBATO NATURALE
- PAVIMENTAZIONE IN CISA CON INERTE COLORATO NATURALE (PROPULIO)
- PAVIMENTAZIONE "TECNOLOGICA" CALCESTRUZZATO DI CEMENTO E FIBRA SINTETICA
- SOGLIA DI RACCORDO
- MURO DI CONTROSCARPA CISA DI NUOVA REALIZZAZIONE
- MURO CONTROSCARPA ESISTENTE CON SOPRIZZO CISA
- LAMPADA DI NUOVA REALIZZAZIONE
- LAMPADA "LUCCIOLAT" SEGNAPASSO
- GIUNTO NELLA PAVIMENTAZIONE
- PAVIMENTO IN METALLO
- COROBLO IN LUSERNA SP. 10 CM
- PIATTO IN METALLO SP. 1x8 CM
- COROBLO IN LEGNAME
- MEZZO COROBLO IN LEGNAME
- SEDUTA RIVESTITA IN PIETRA DI LUSERNA
- GIUNGO ELETTRICO DI ALIMENTAZIONE
- APPARECCHIO ILLUMINANTE LED INCASSO A PARETE IP8
- SEGNAPASSO LED INCASSO A PARETE IP88
- POZZETTO DI ALIMENTAZIONE SEGNAPASSO LED
- POZZETTO

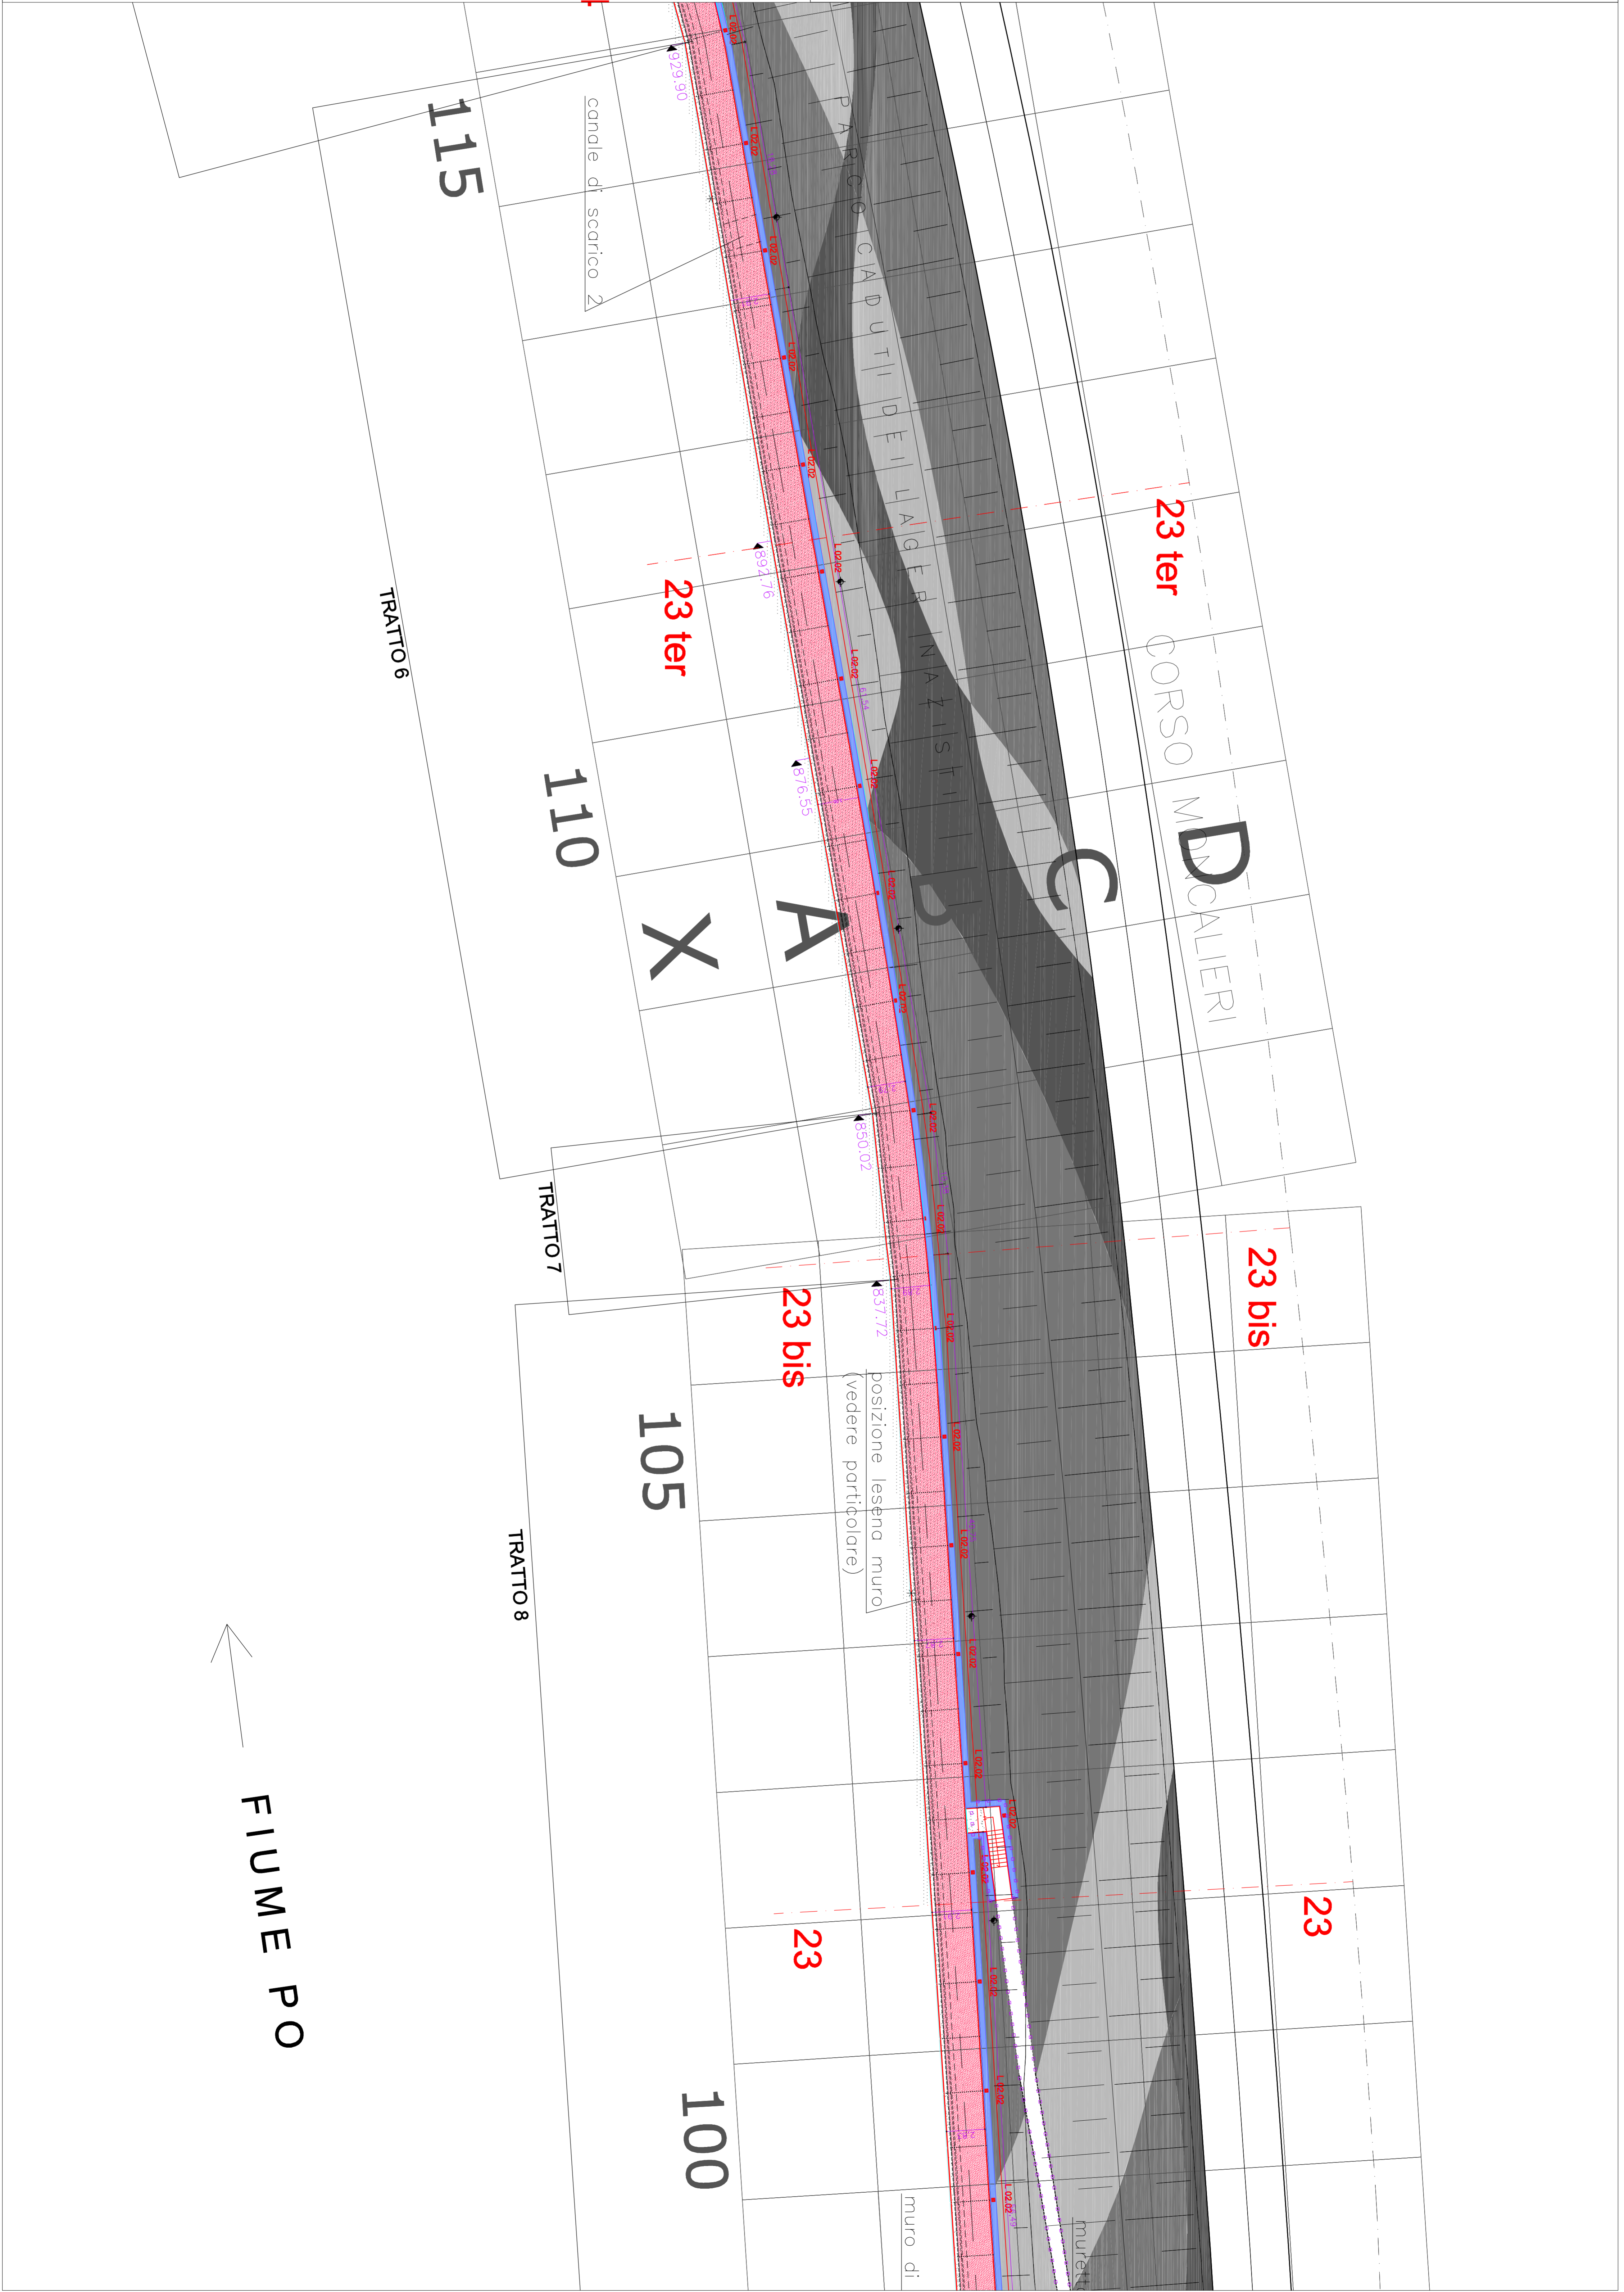

←  
**FIUME PO**