

**PISTA CICLO-PEDONALE
IN SPONDA DESTRA DEL PO
TRA I PONTI BALBIS ED ISABELLA**

PROGETTO PAESAGGISTICO

PROGETTO ESECUTIVO	ELABORATO
DATA: GENNAIO 2006	
GRUPPO DI PROGETTAZIONE	TAVOLA: 3.2
Dott. Arch. Riccardo Tronali Dott. Arch. Michele Tadini Dott. Arch. Alessandro Zilli Dott. Arch. Alessandro Mauerer Dott. Arch. Giovanni Claudio Novata Dott. Arch. Andrea Chianella	REVISIONE: Prof. Arch. Marcello Mammi
CONSULENTI	RESPONSABILE DEL PROCEDIMENTO
Prof. Ing. Virginia Antonini (Idraulica) Dott. Arch. Michela De Poli (paesaggio) Dott. Arch. Antonino Sironi (impianti) Dott. Ing. Claudio Billo (verifiche) Dott. Cost. Giancarlo Rodati (geologia-geotecnica)	Dott. Ing. Giorgio Marengo
COLLABORATORI	COORDINATORE DEL PROGETTO
Dott. Arch. Roberto Campari Dott. Arch. Massimo Simon Dott. Caterina Sotgiu	Dott. Arch. Giorgio Corotolo

TORINO

LEGENDA

PIANTUMAZIONI

A - incolto

B - miscuglio leguminose

C - erbacee perenni

D - salici


CHIONE DEGLI ALBERI

○ Ø 10 m

○ Ø 7 m

○ Ø 5 m

○ Ø 3 m

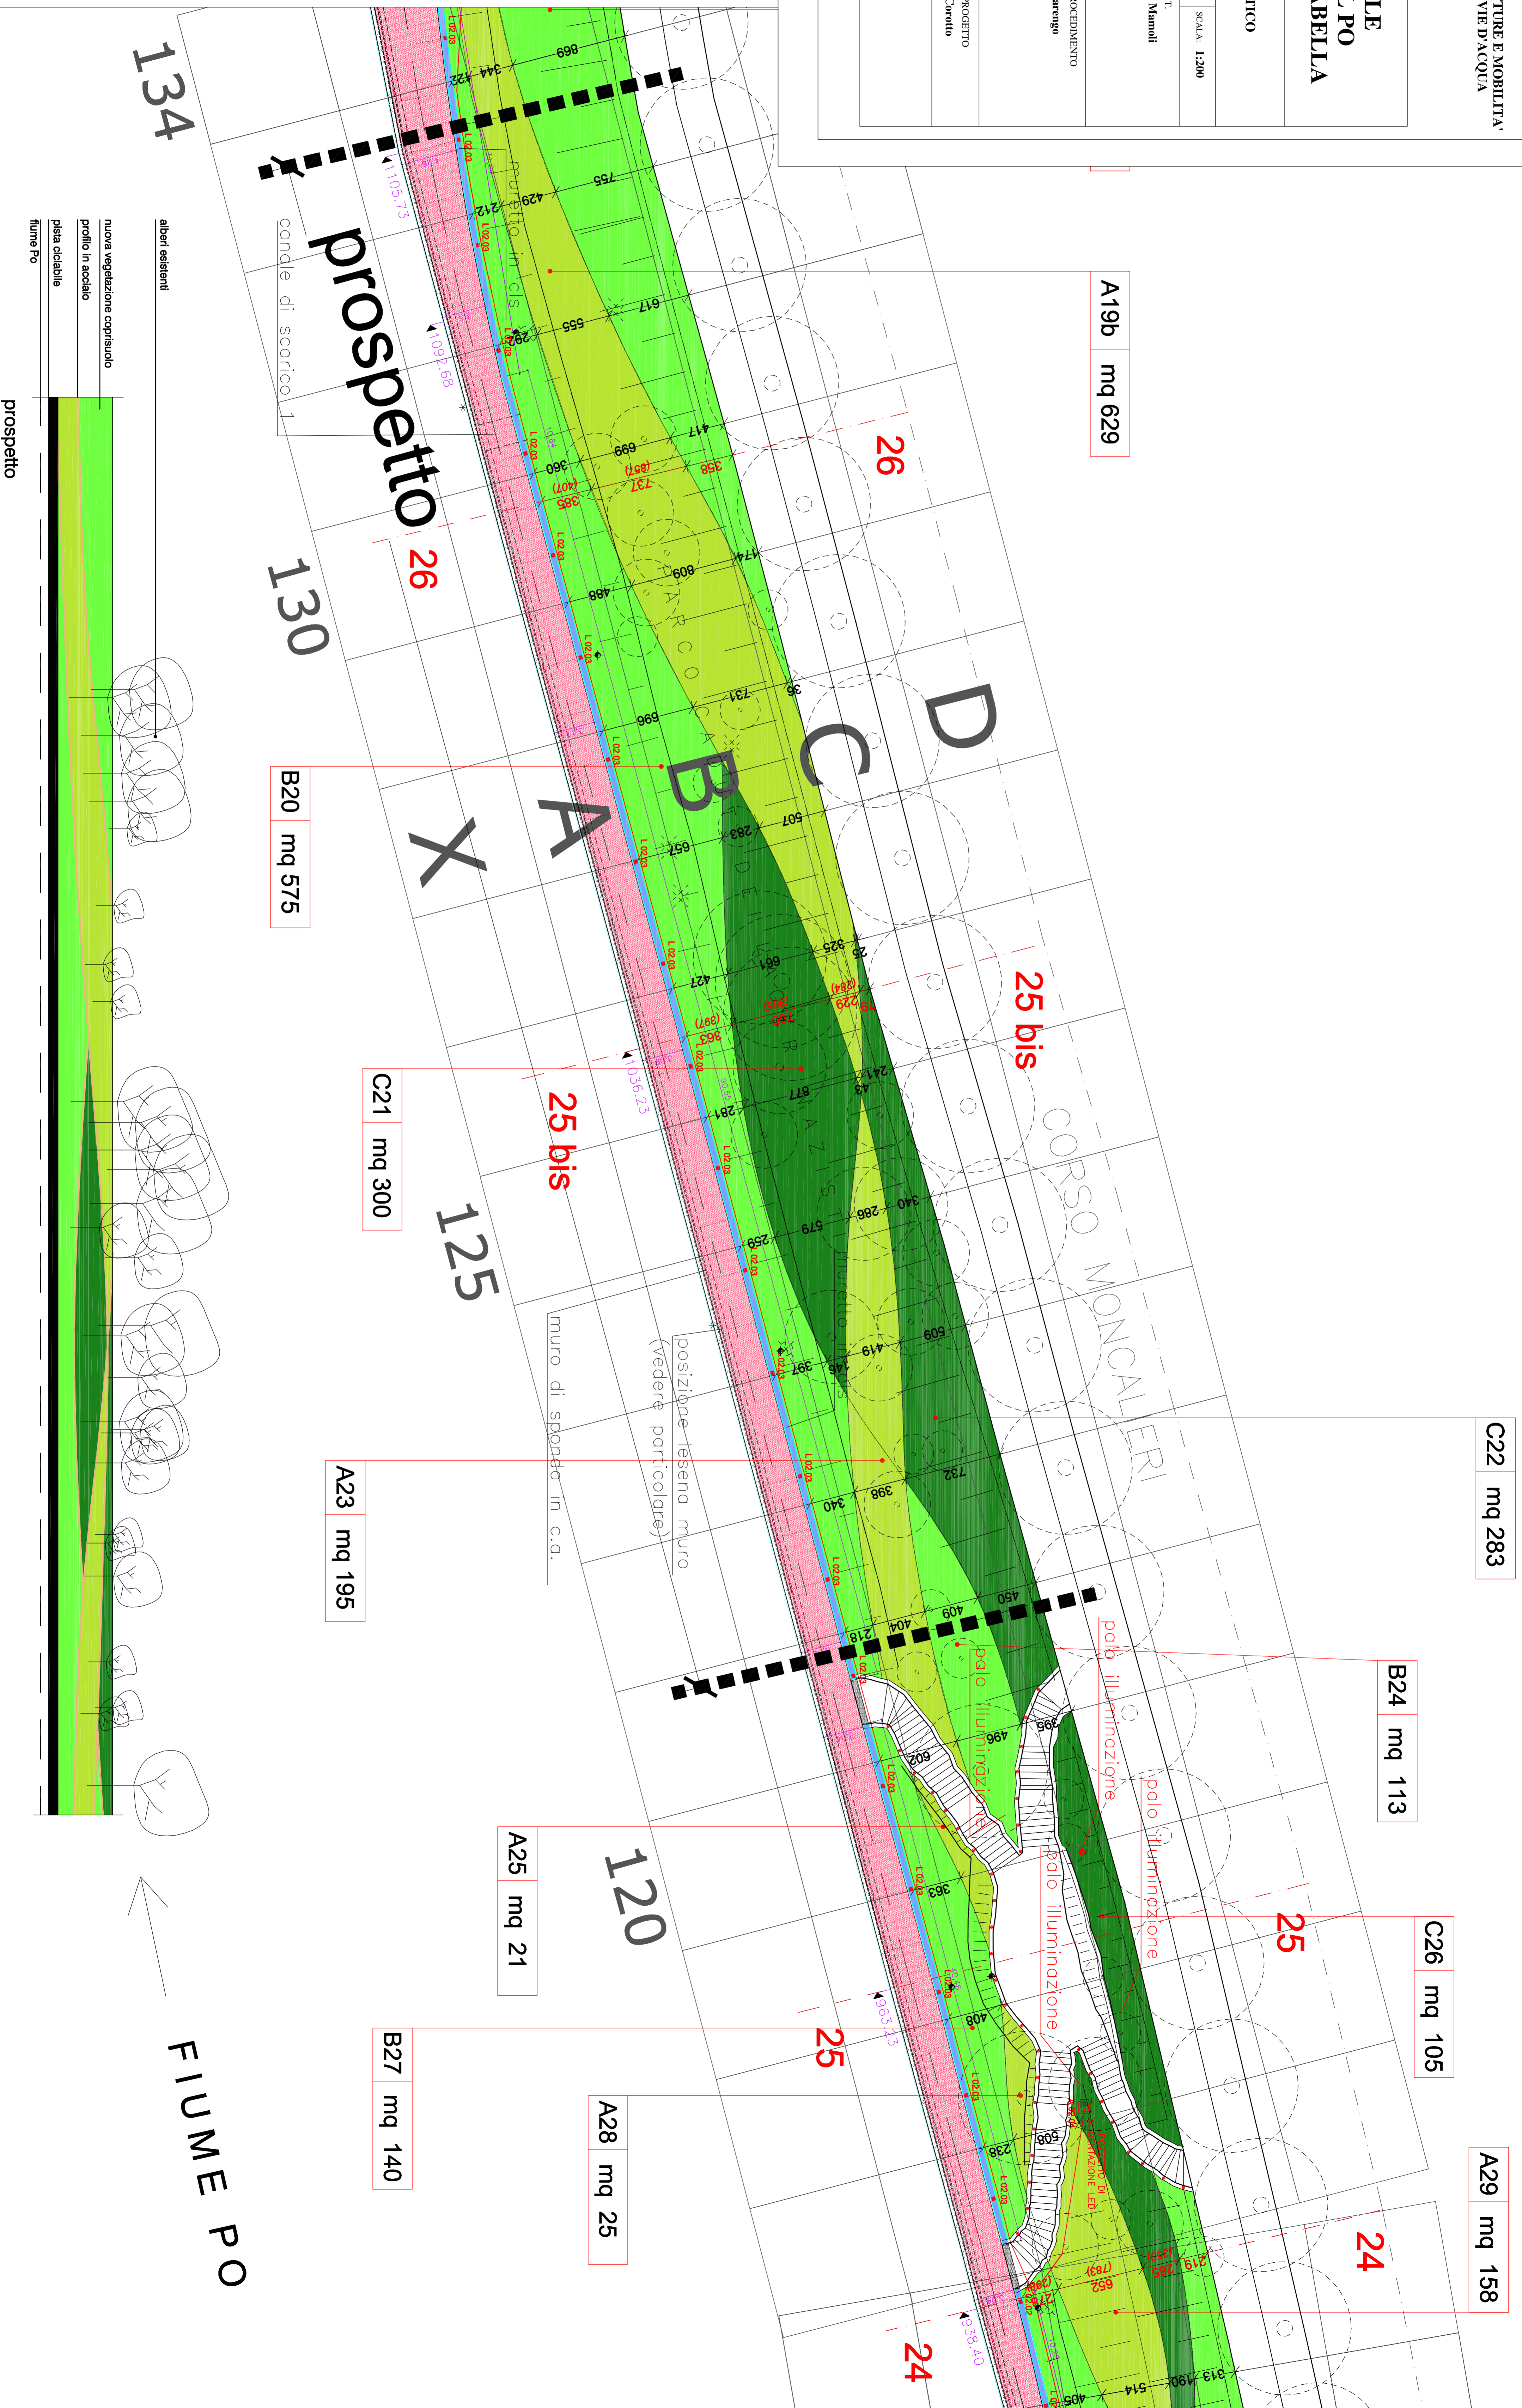

A19b mq 629

C22 mq 283

B24 mq 113

C26 mq 105

A29 mq 158

B20 mq 575

C21 mq 300

A23 mq 195

A25 mq 21

B27 mq 140

A28 mq 25