


SEZIONE 5

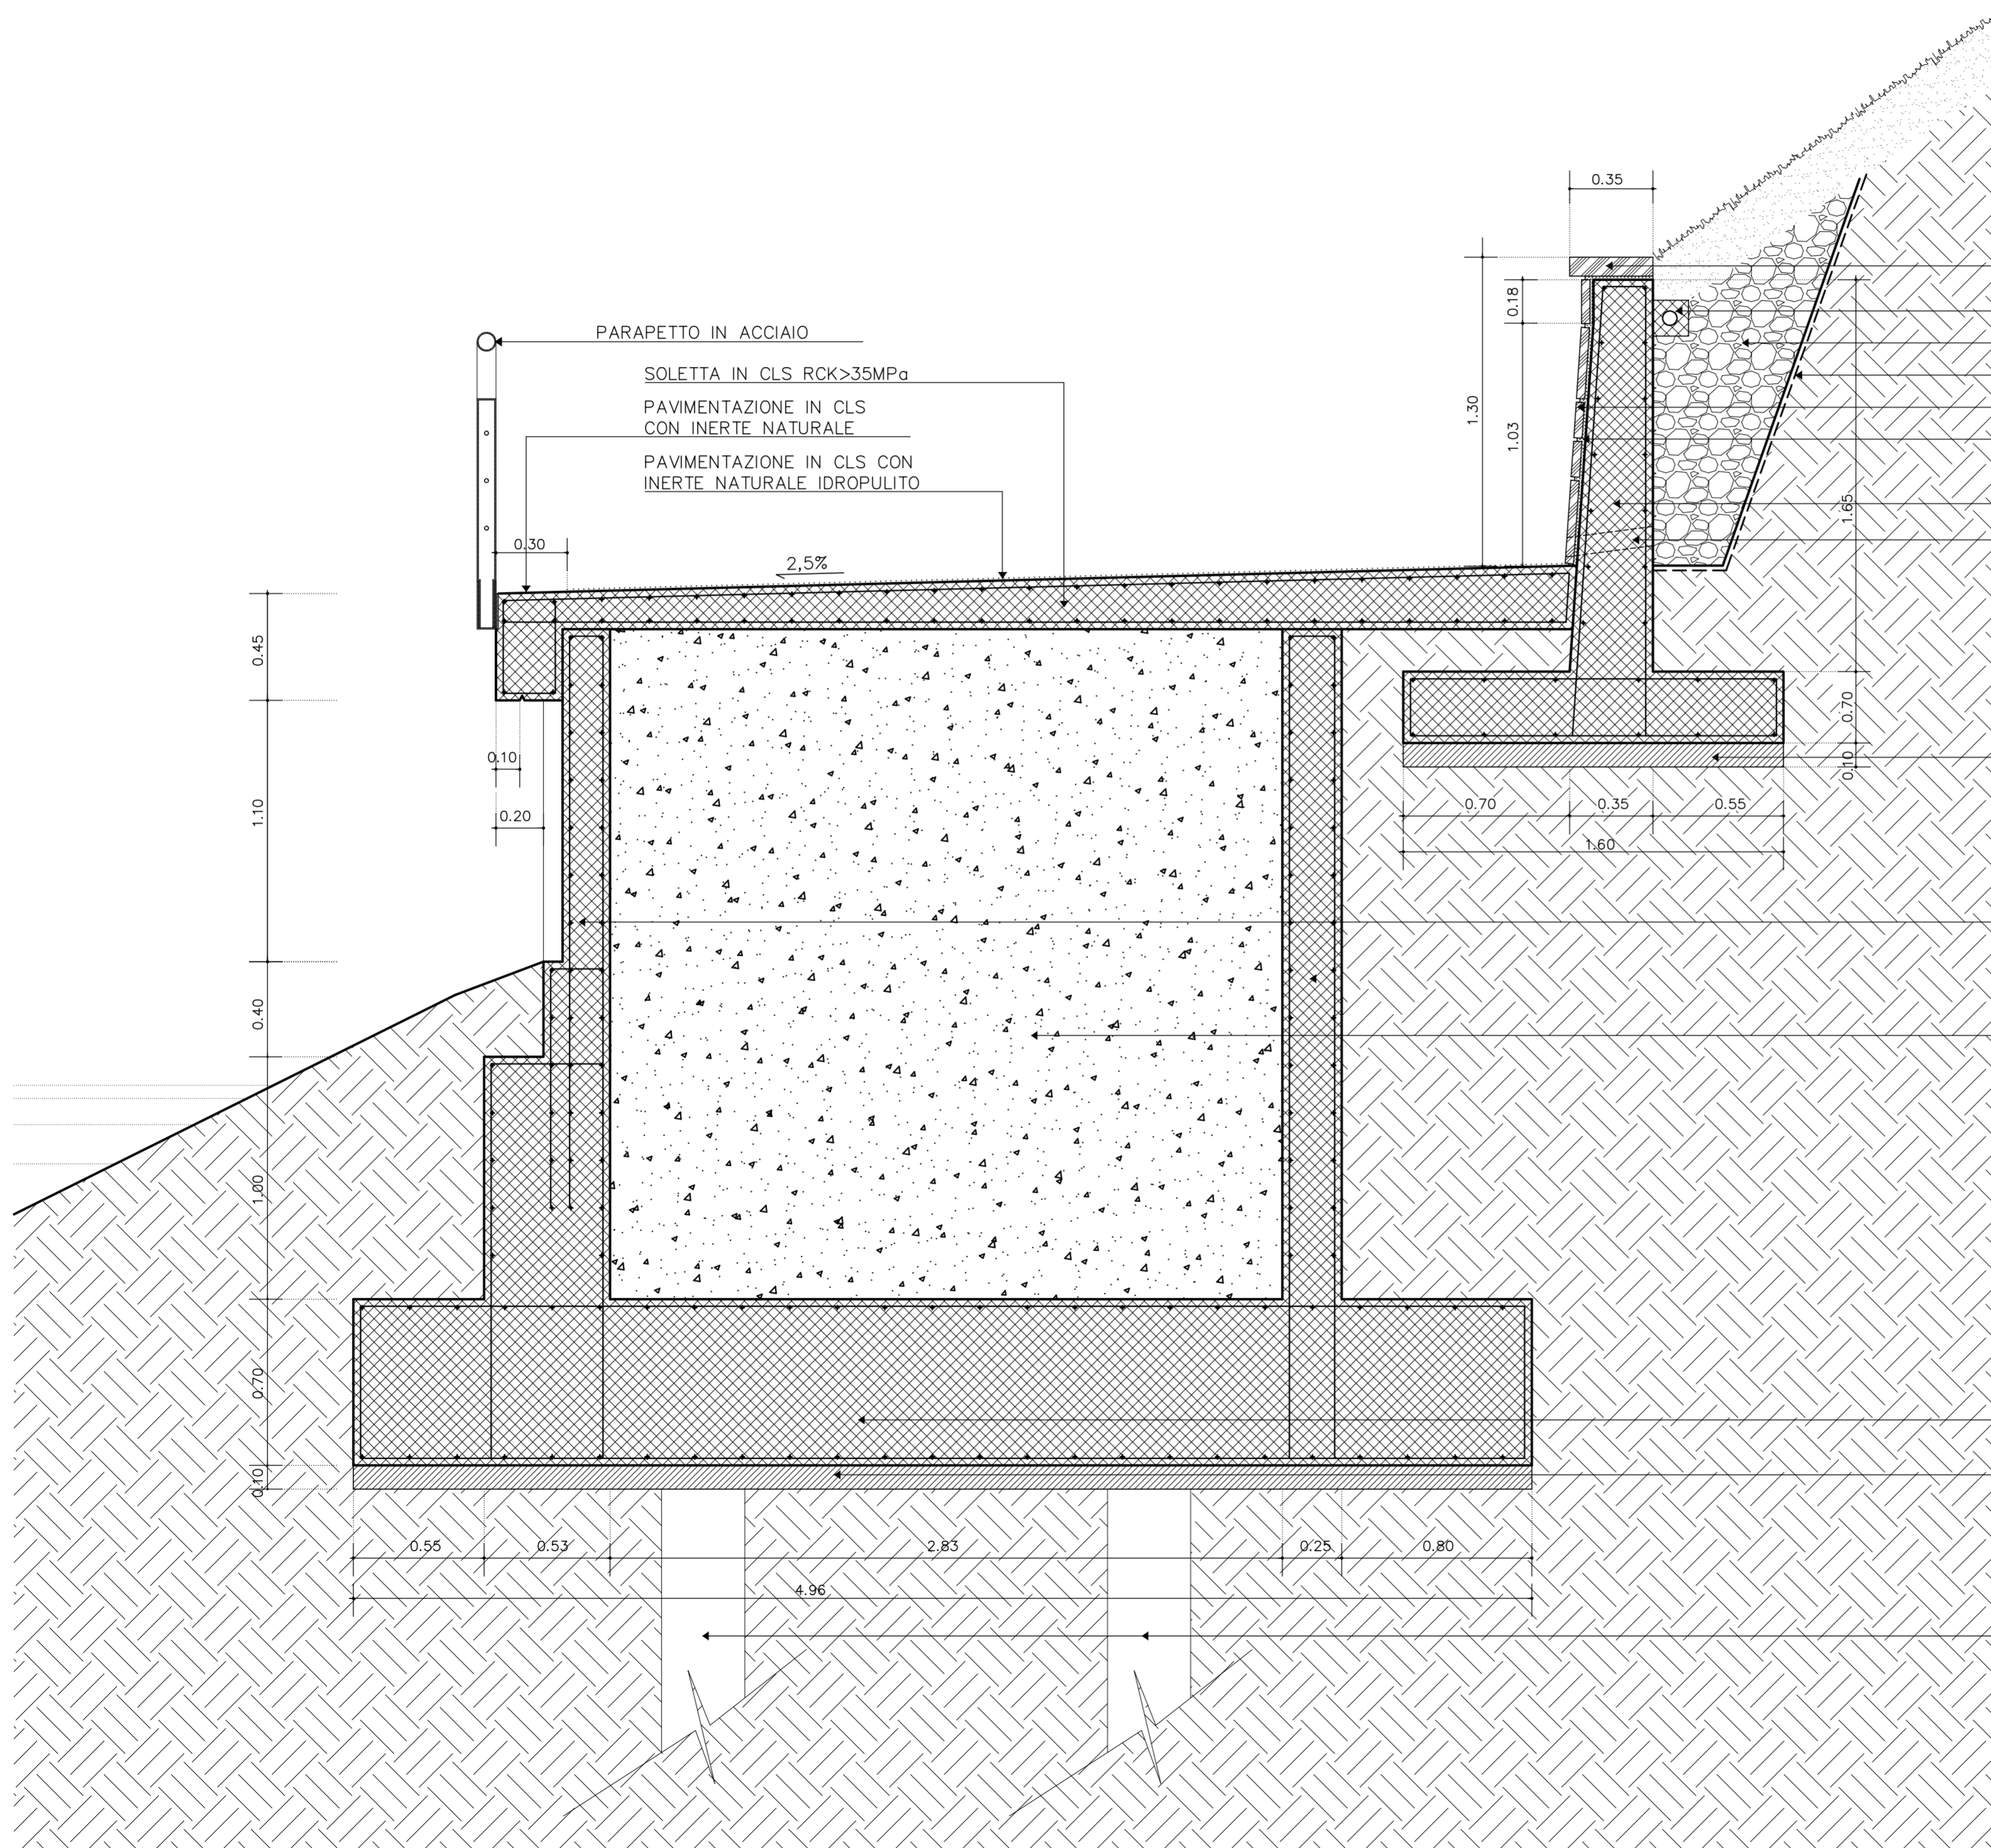

- COPERTINA IN LUSERNA SP. 8 cm
- CAVIDOTTO CORRUGATO Ø 63 mm
- DRENAGGIO
- TELO FILTRANTE
- RIVESTIMENTO IN LASTRE DI LUSERNA A SPACCO
- MALTA DI FISSAGGIO LASTRE SP. 1-2 cm
- MURO CONTORIPA IN CLS RCK>30MPa
- TUBO SCARICO DRENAGGIO Ø 80 mm PASSO 8 cm
- MAGRONE IN CLS SP. 10 cm
- MURI IN CLS RCK>30MPa
- REIMPIMENTO CON MATERIALE GHIAIO-TERROSO
- PLATEA IN CLS RCK>30MPa
- MAGRONE IN CLS SP. 10 cm
- PALI DI FONDAZIONE Ø35 cm