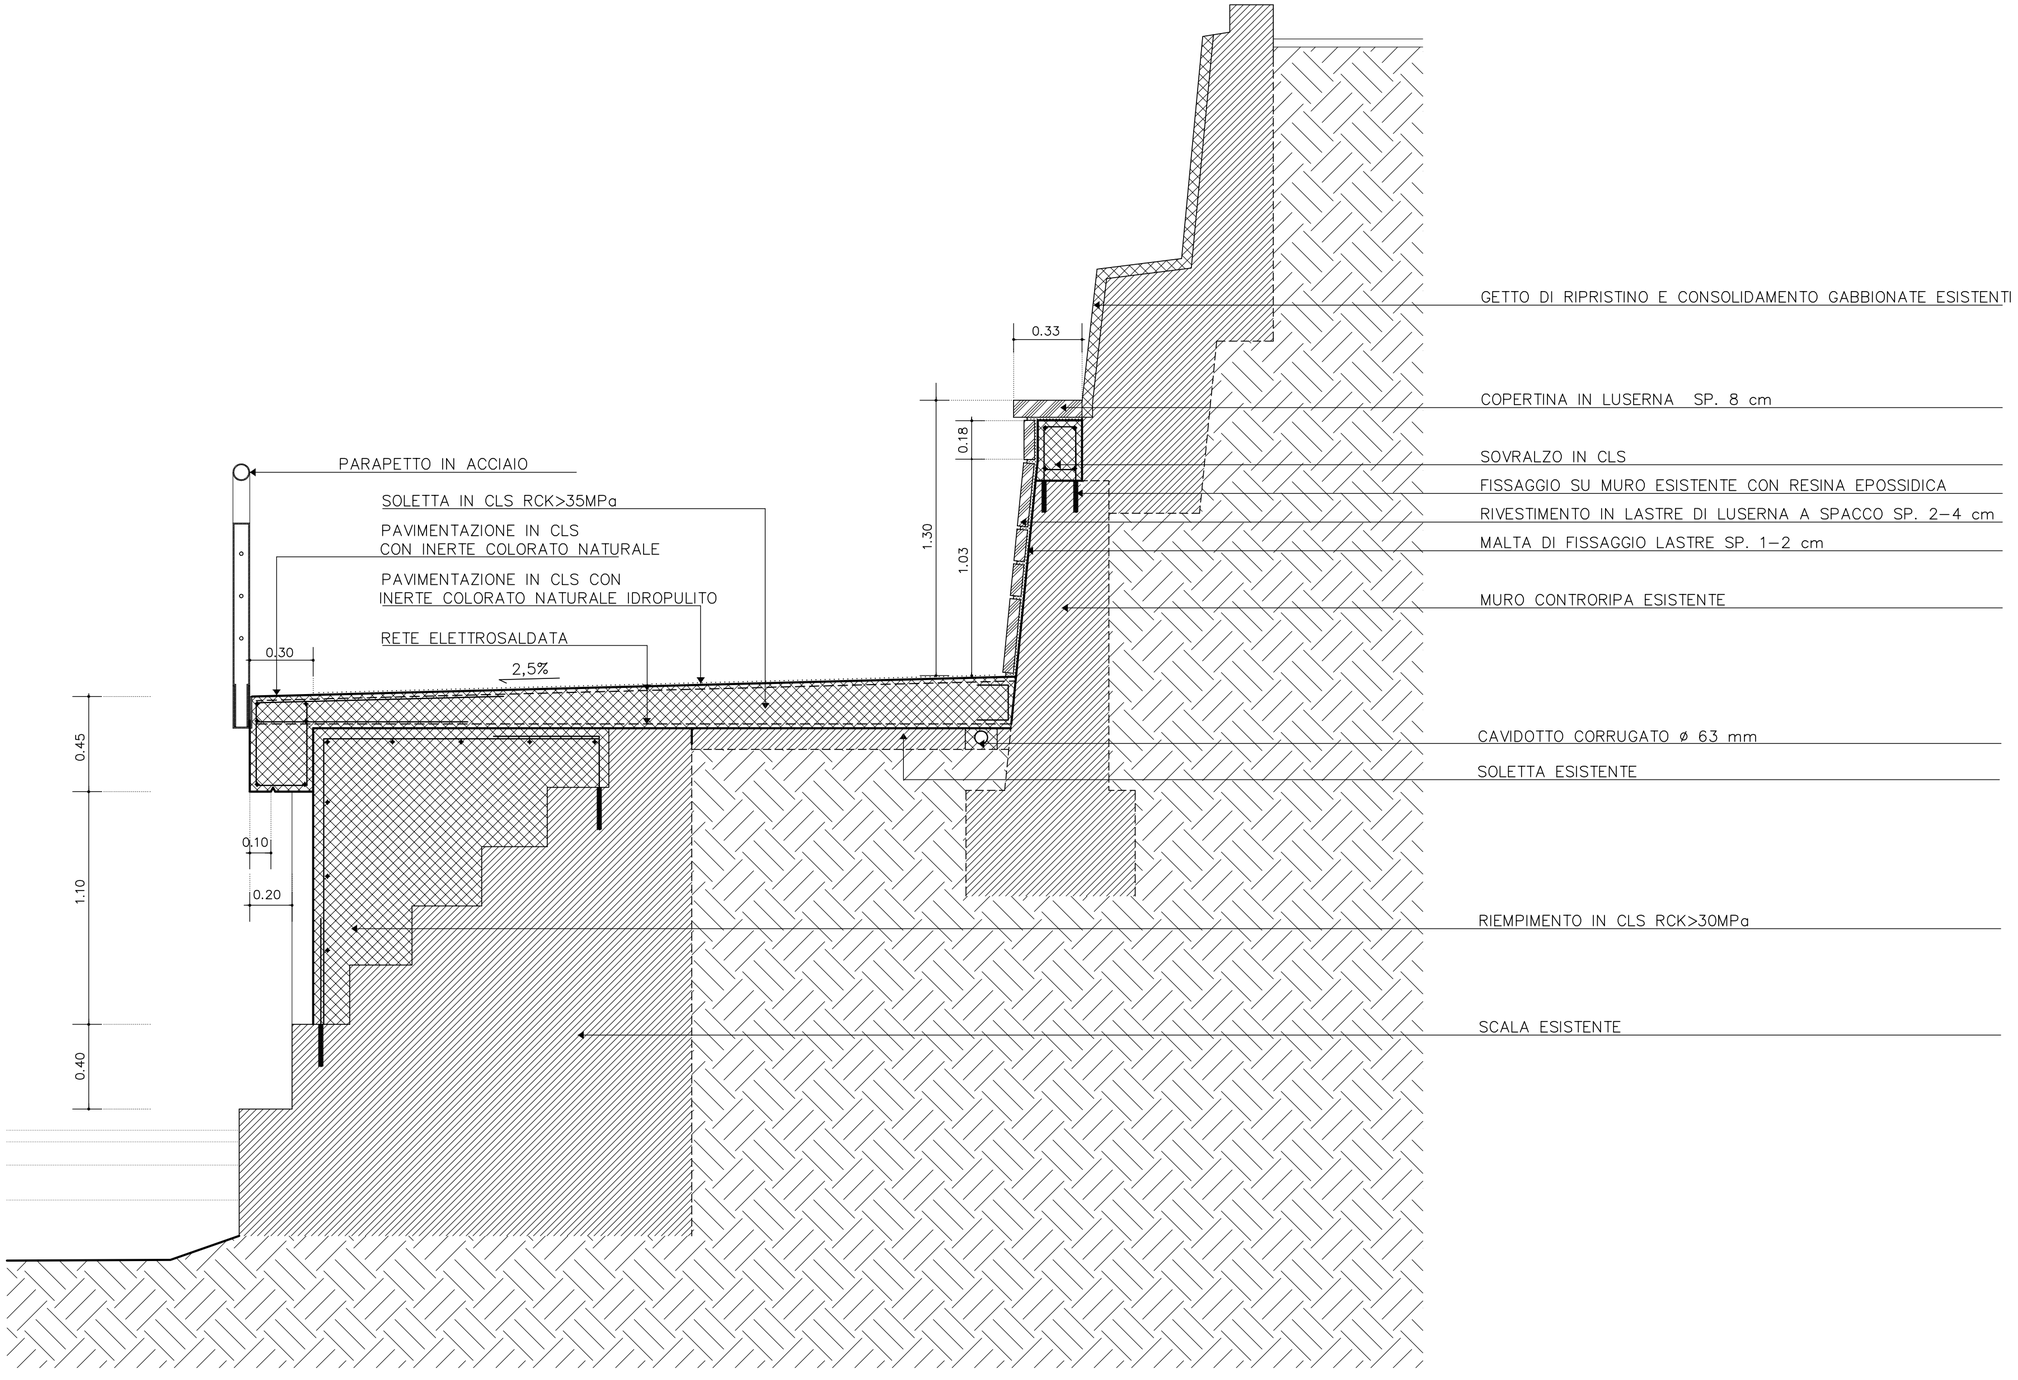SEZIONE a monte della 17