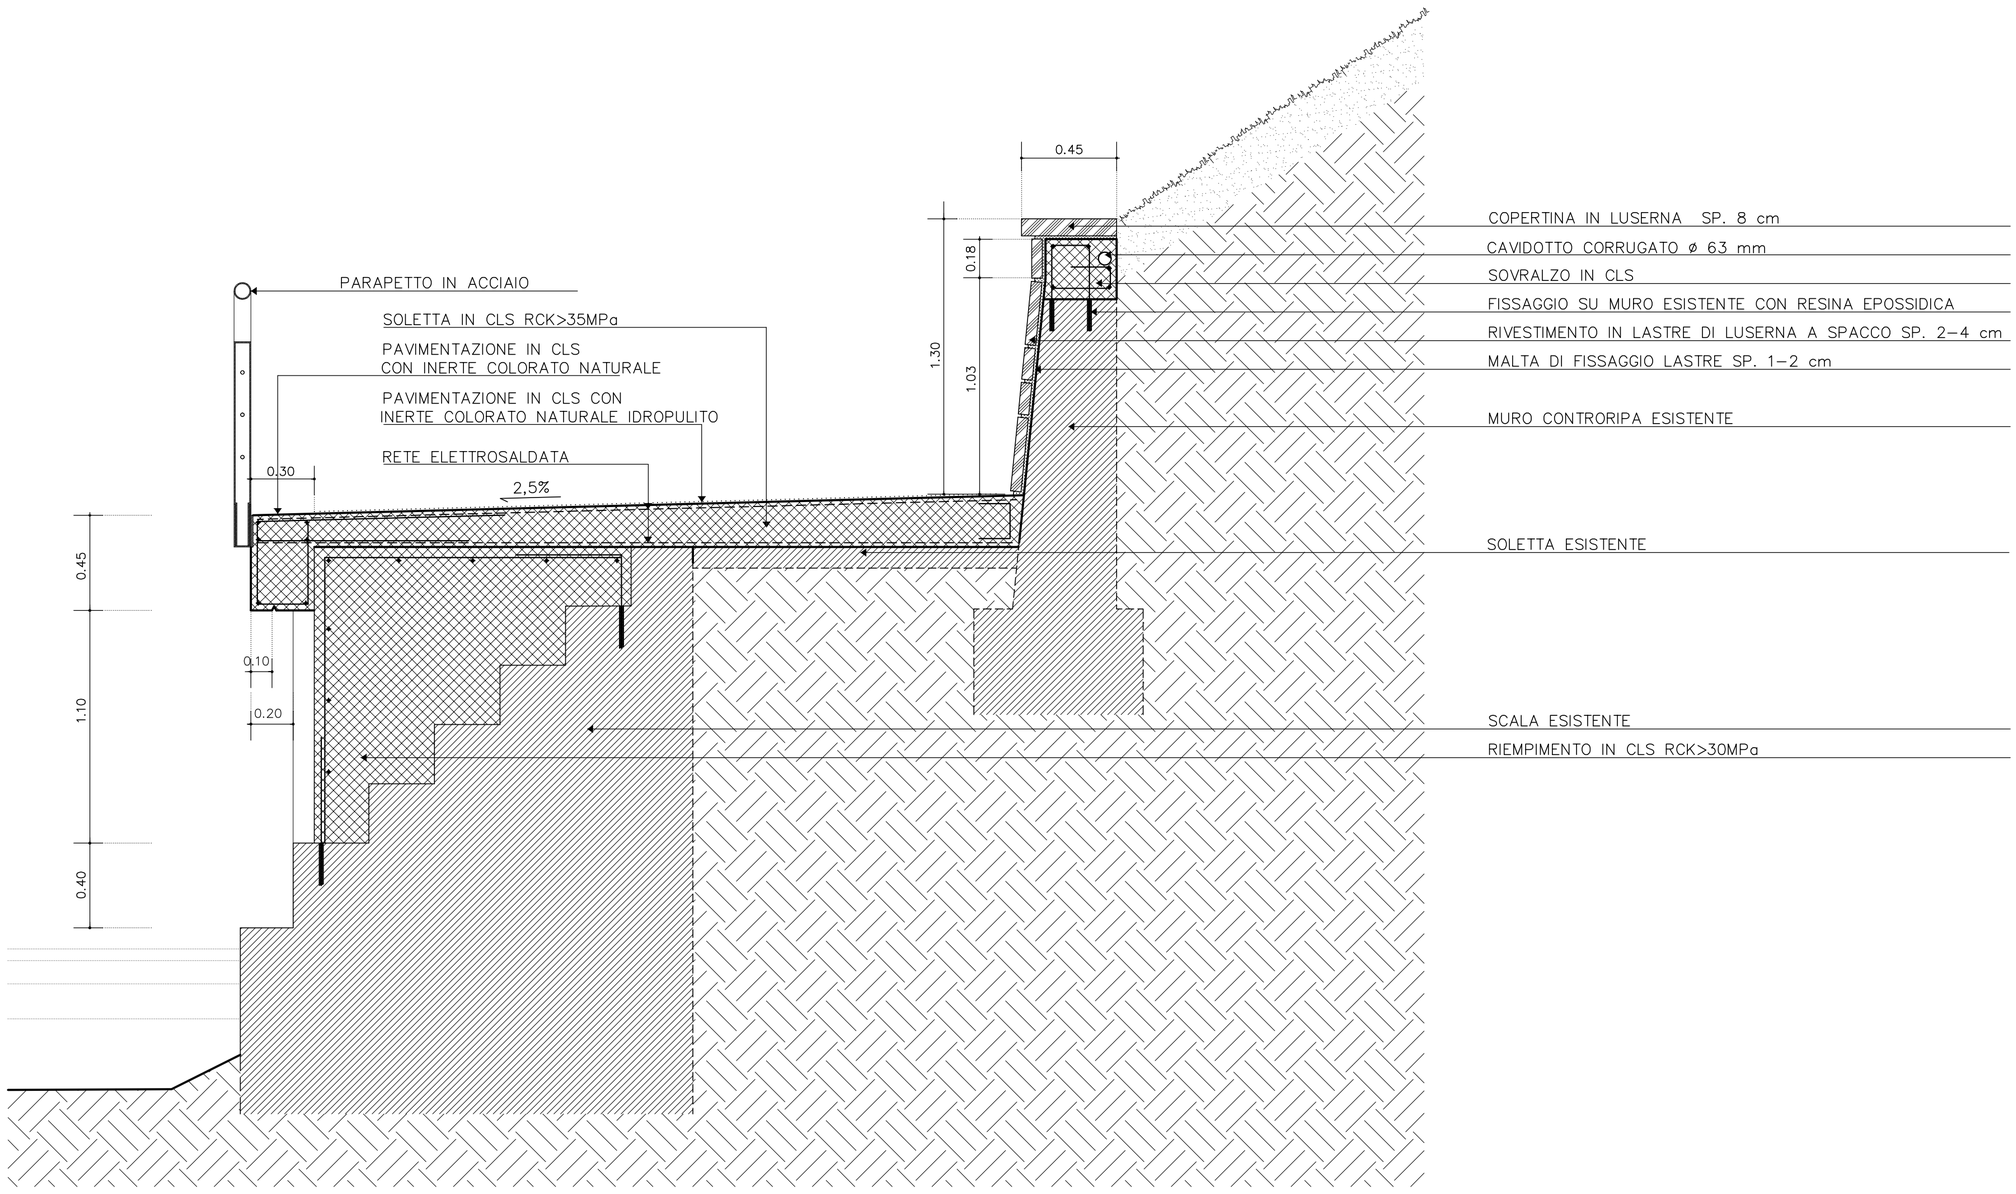SEZIONE tra 12 e 12 bis