



TIPOLOGIA PRESE

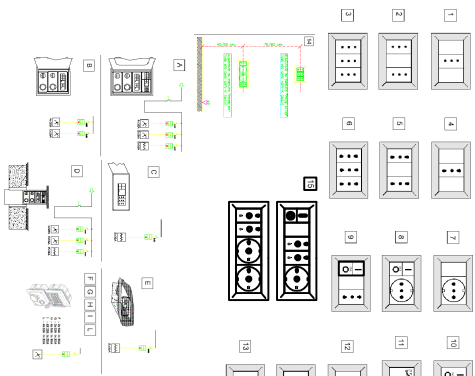

LEGENDA	
SIMBOLO	DESCRIZIONE
	UTILIZZAZIONE SIMBOLO GENERALE

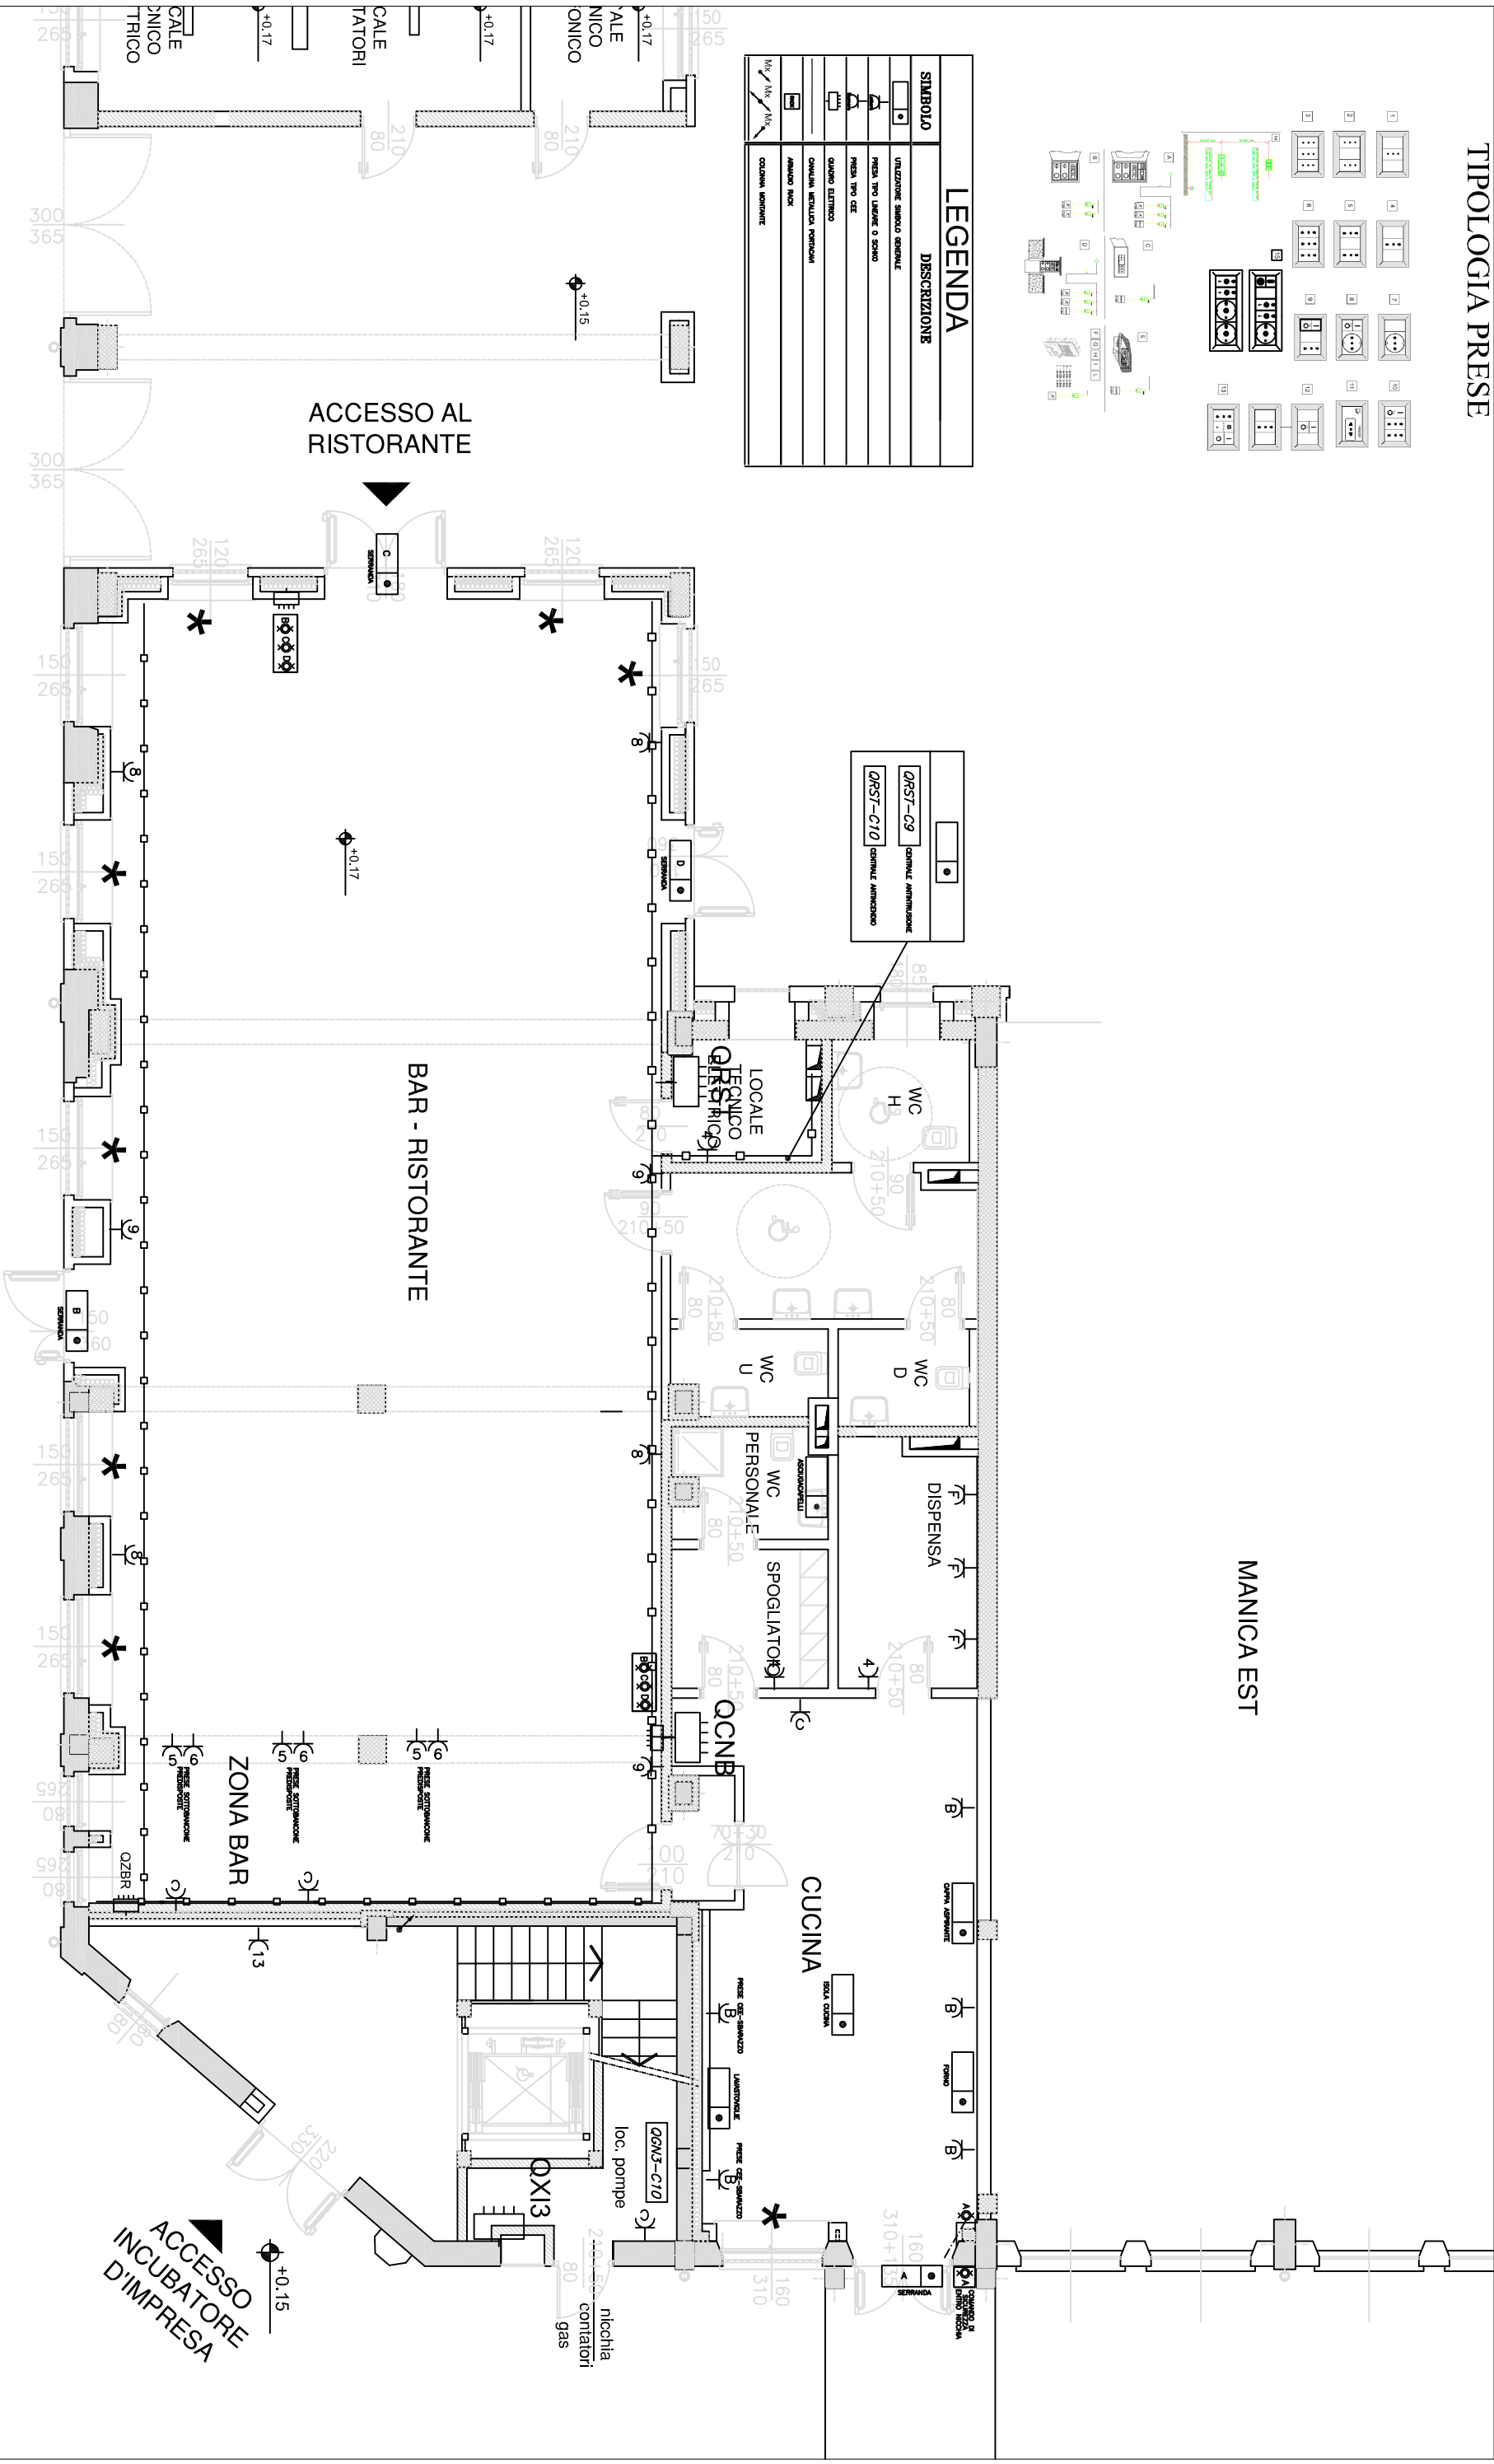

ACCESSO ALLA PIAZZA INTERNA

ACCESSO AL RISTORANTE

BAR - RISTORANTE

MANICA EST

CUCINA

ZONA BAR

ACCESSO INCUBATORE D'IMPRESA