


PLANIMETRI GENERALE PISCINA ESTIVA
IMPIANTO TRECATE

ALL.1

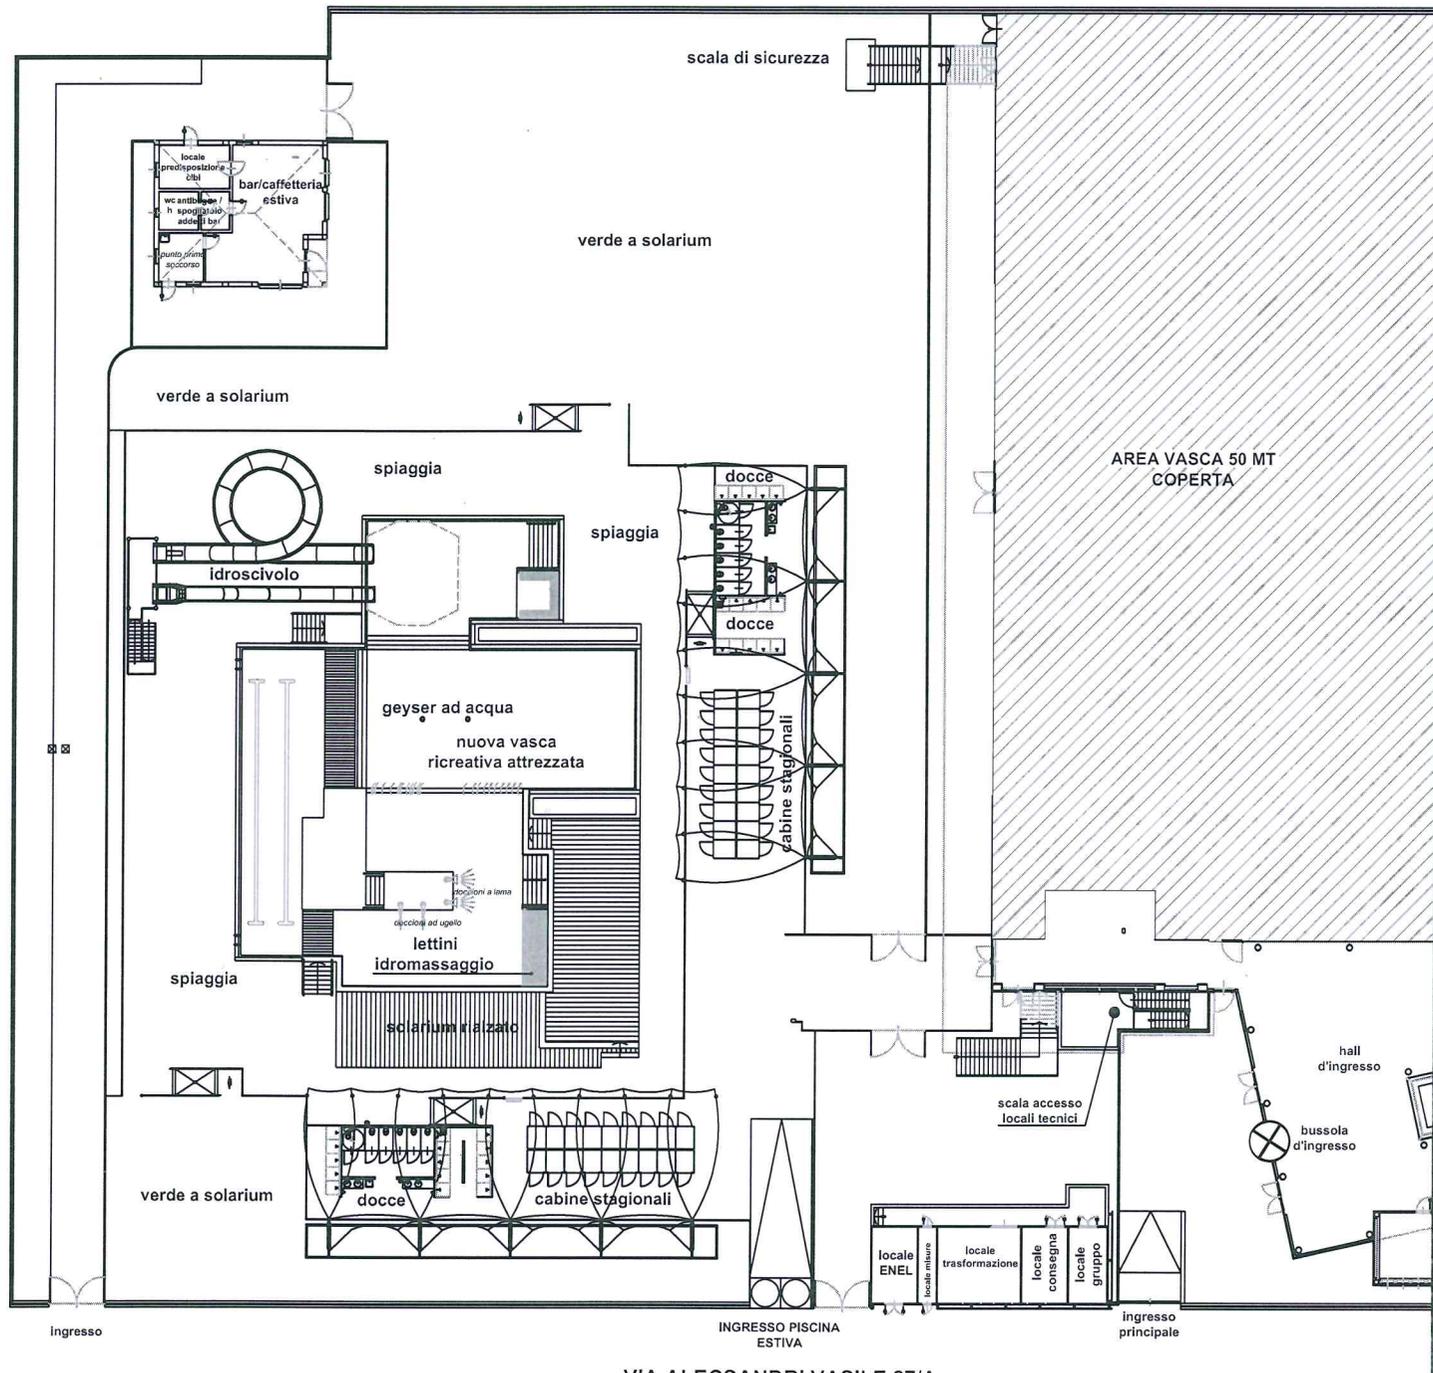

VIA ALECSANDRI VASILE 27/A