


PLANIMETRIA SISTEMAZIONE VIABILE - FASE 1

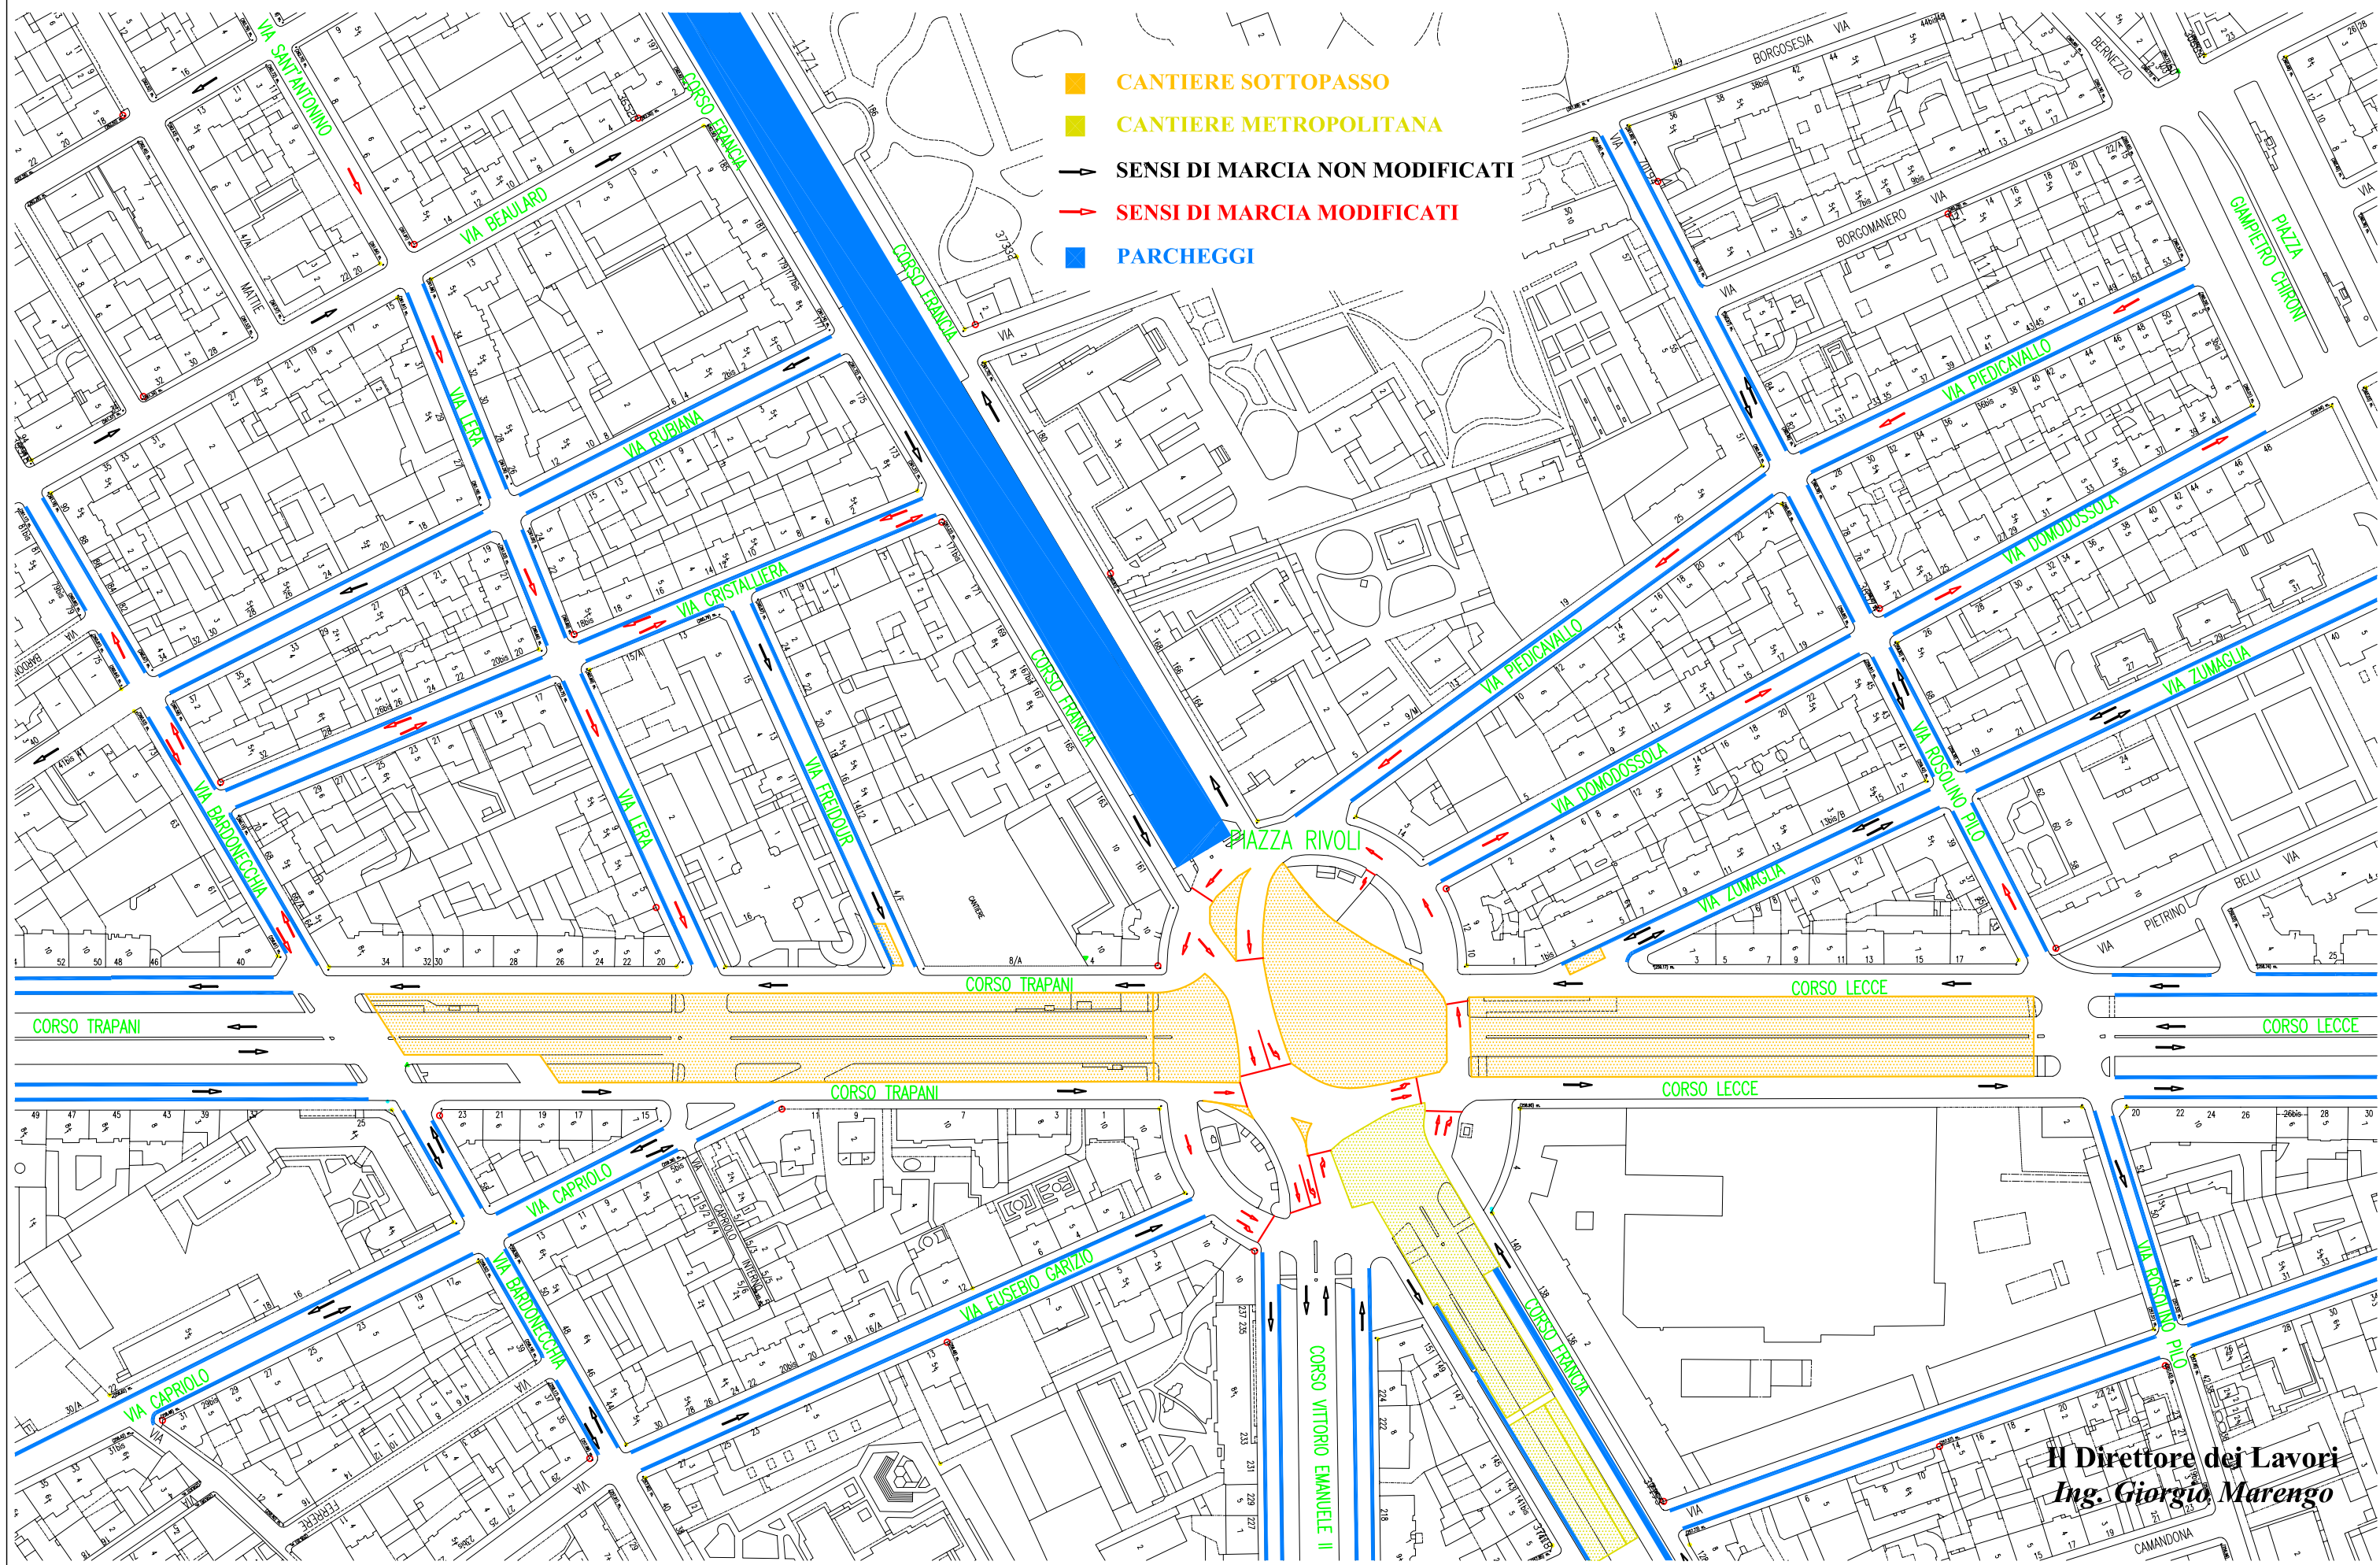

Il Direttore dei Lavori
Ing. Giorgio Marengo