



# COLLEGNO - VIA NICCOLINI

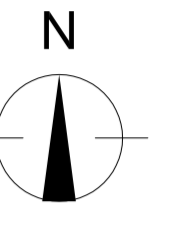


SCALA 1:500

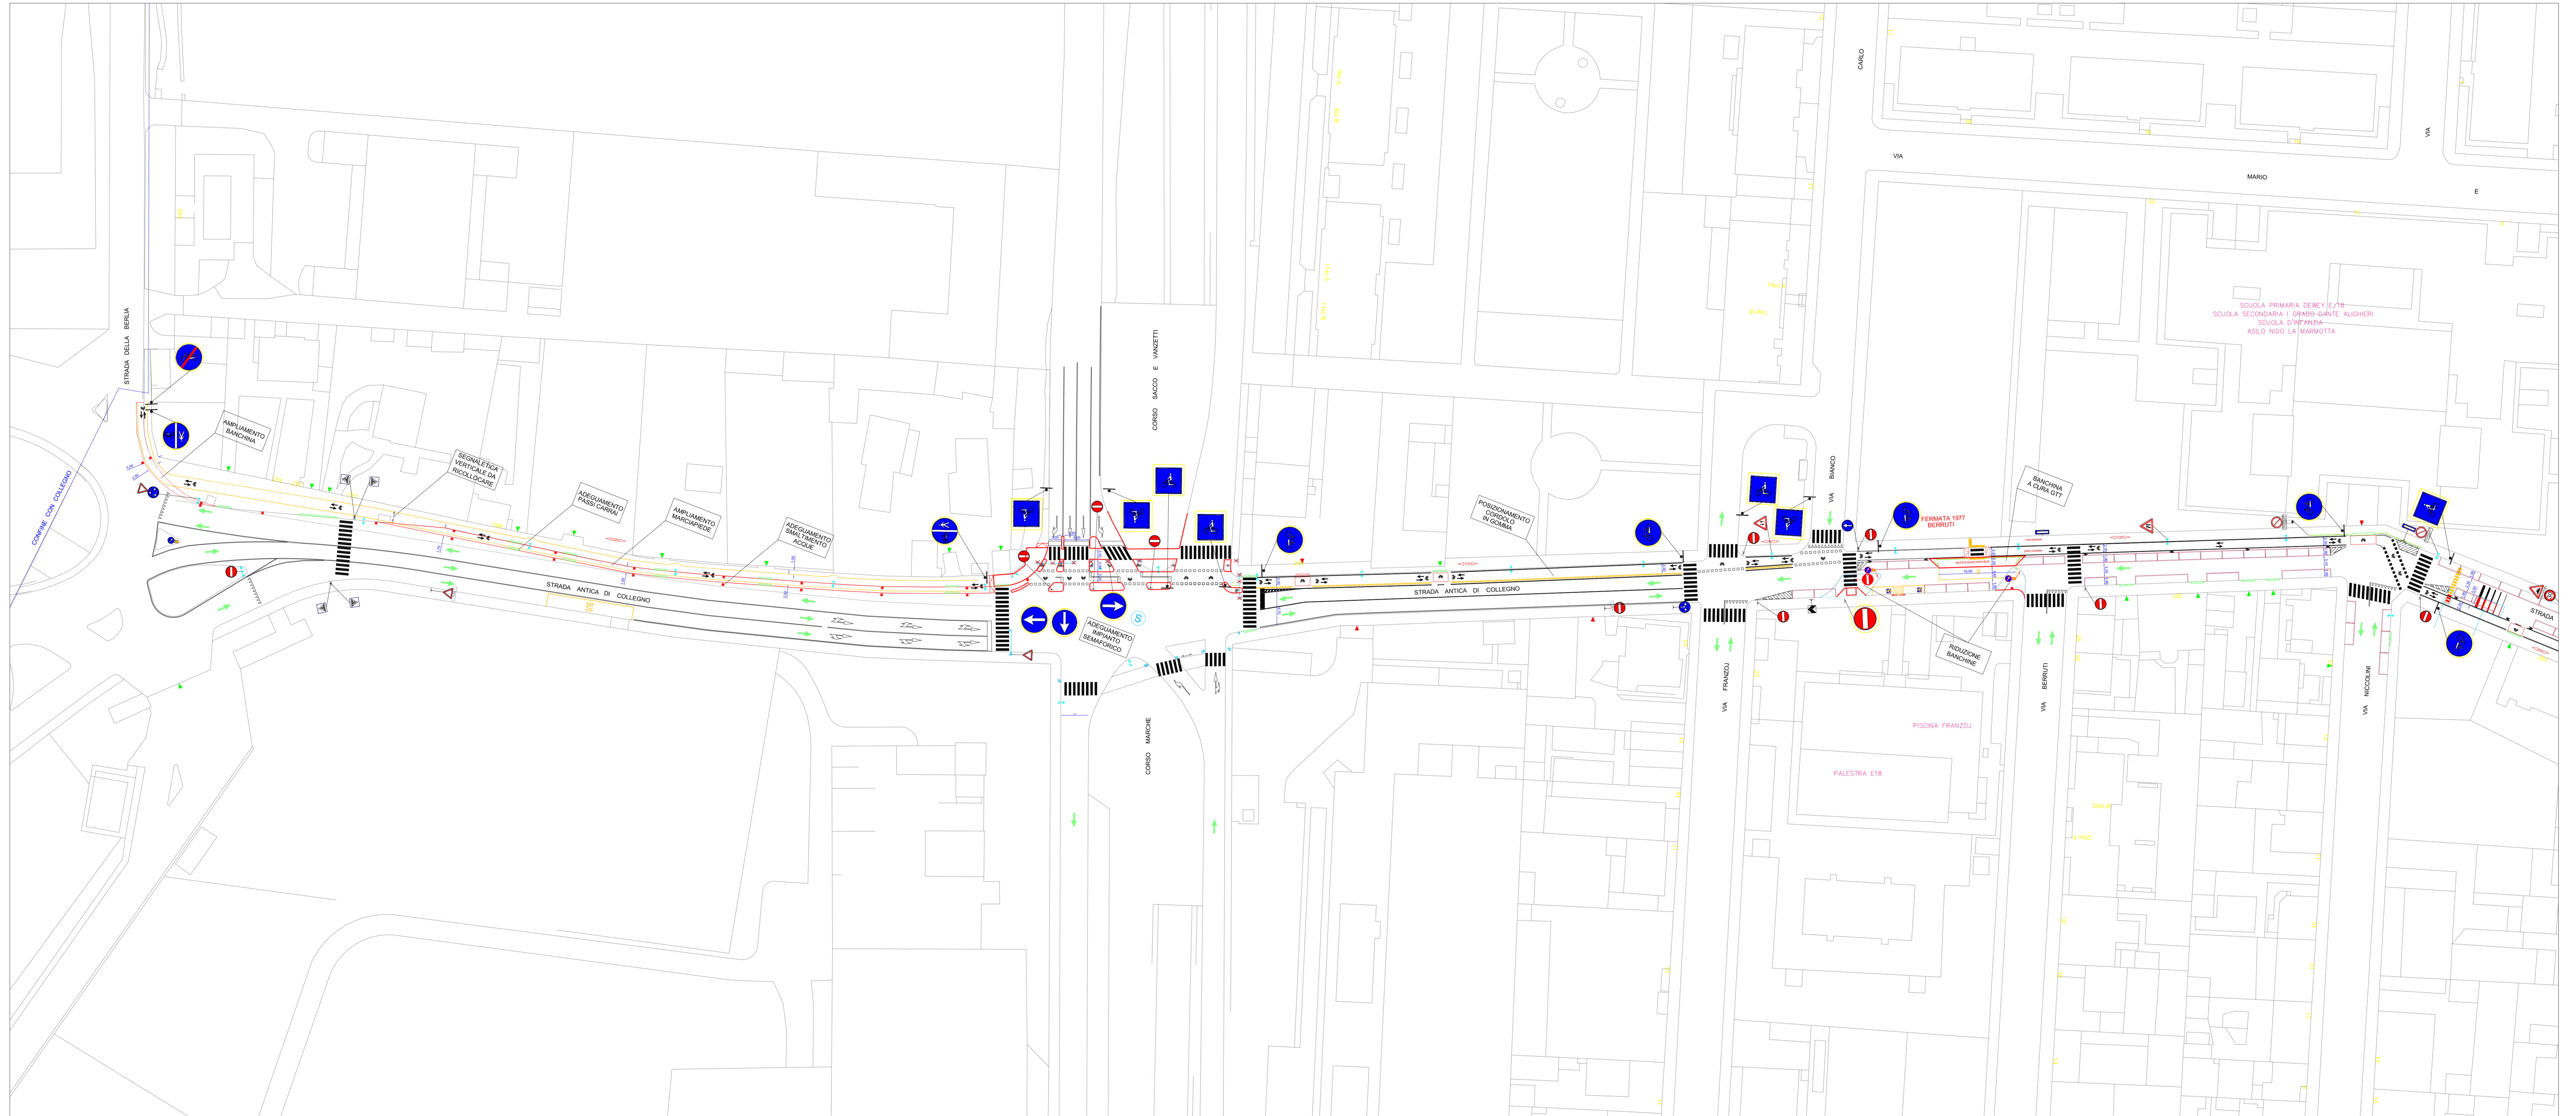




VIA NICCOLINI - VIA PIETRO COSSA

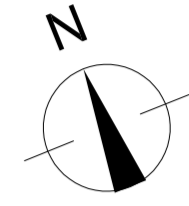


SCALA 1:500

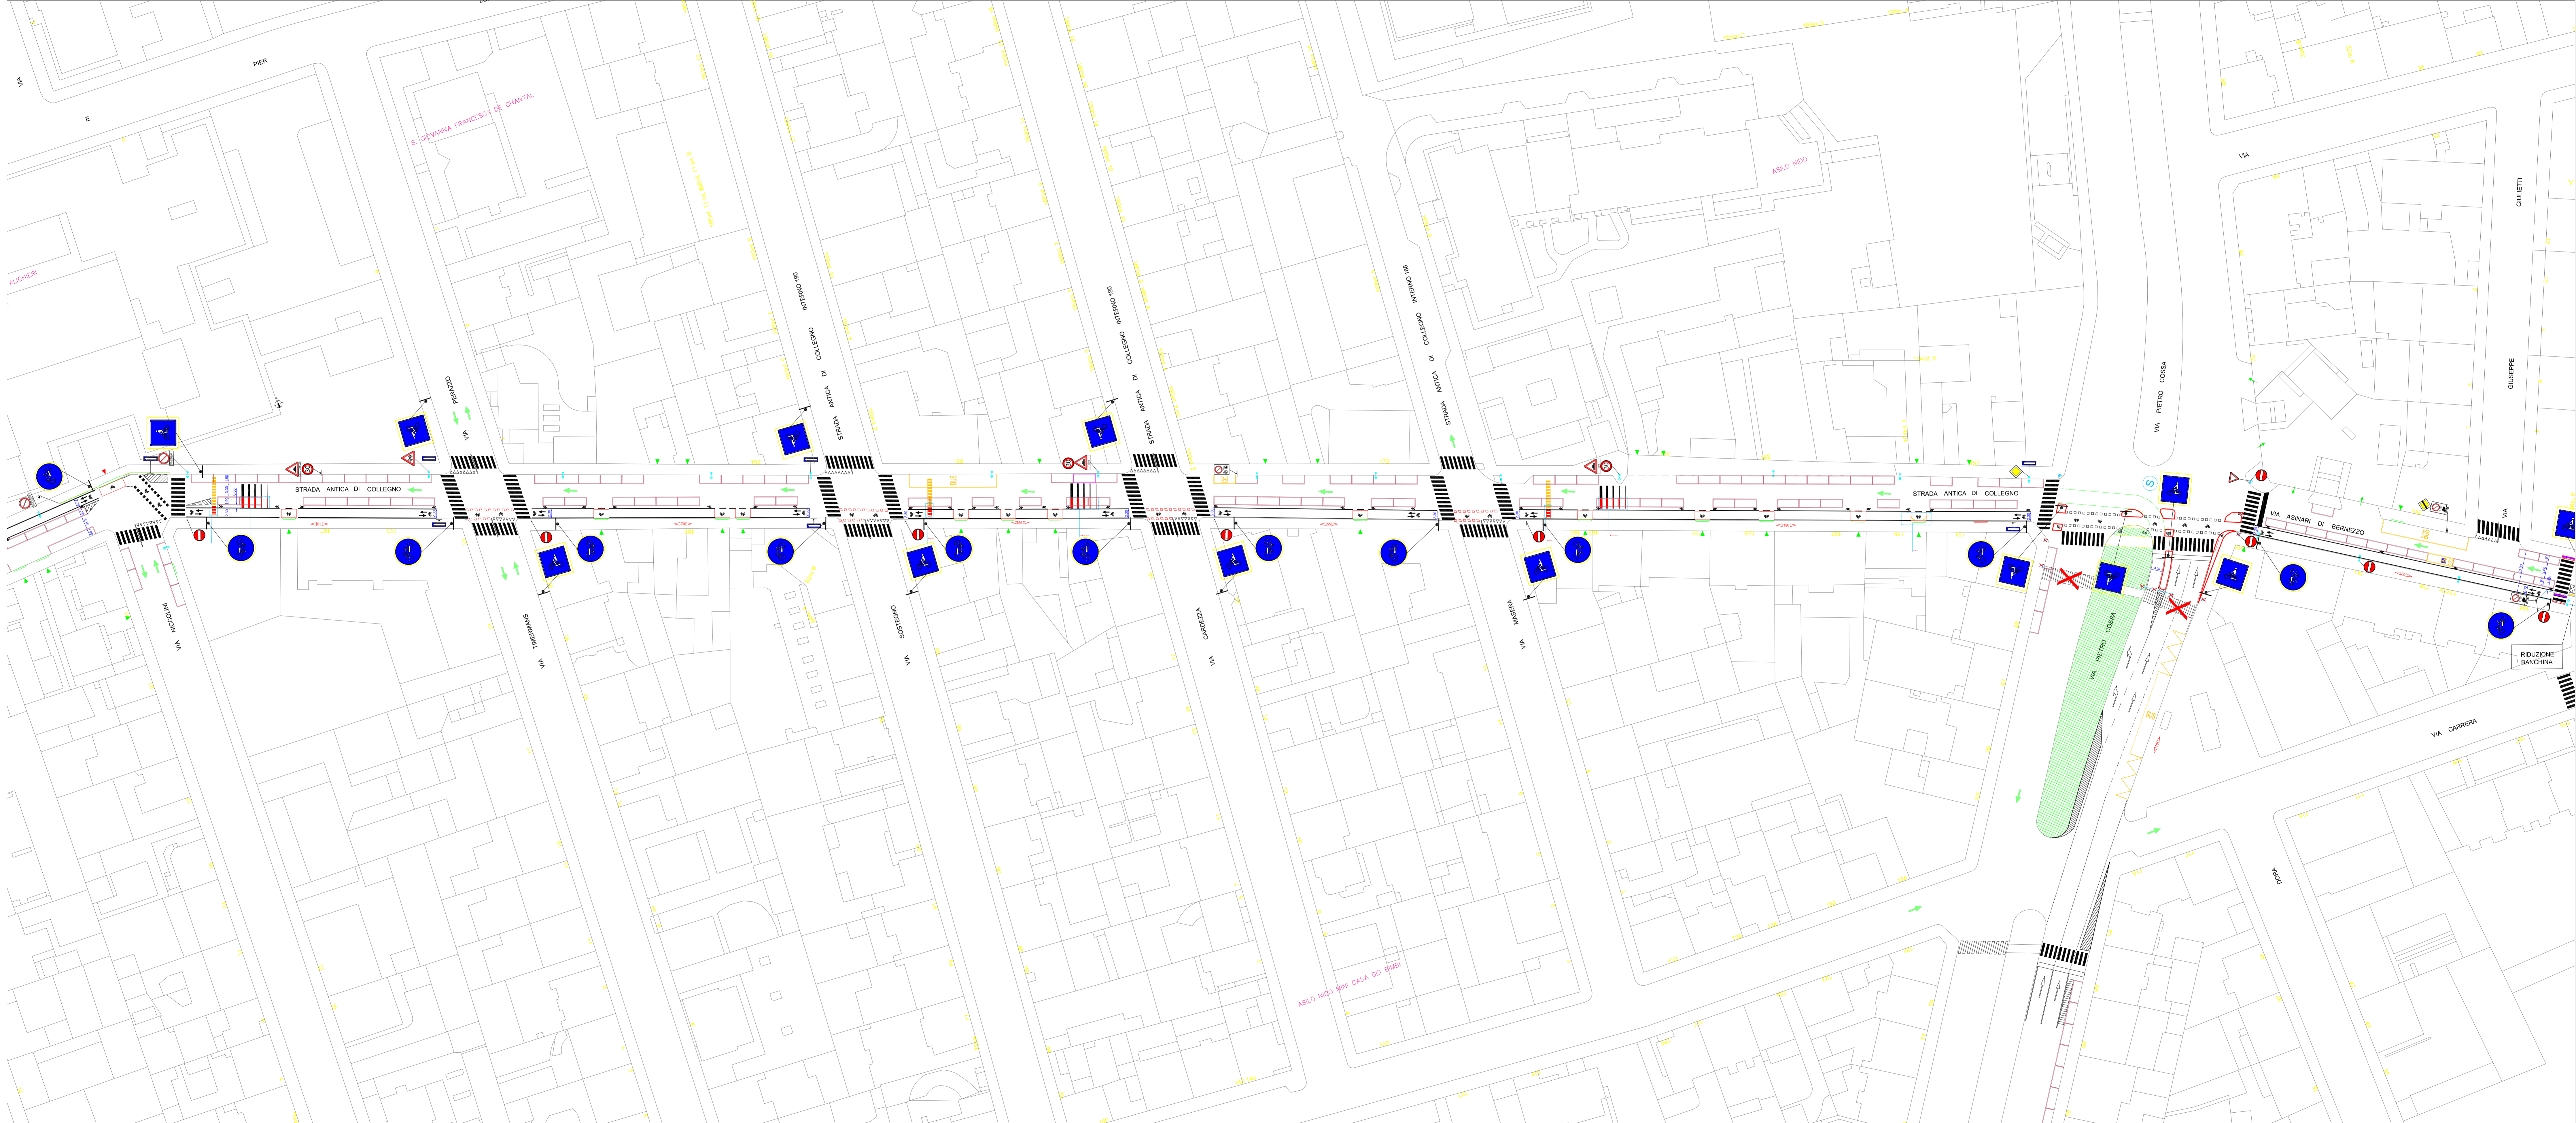




# VIA PIETRO COSSA - CORSO TELESIO

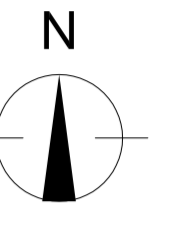


SCALA 1:500

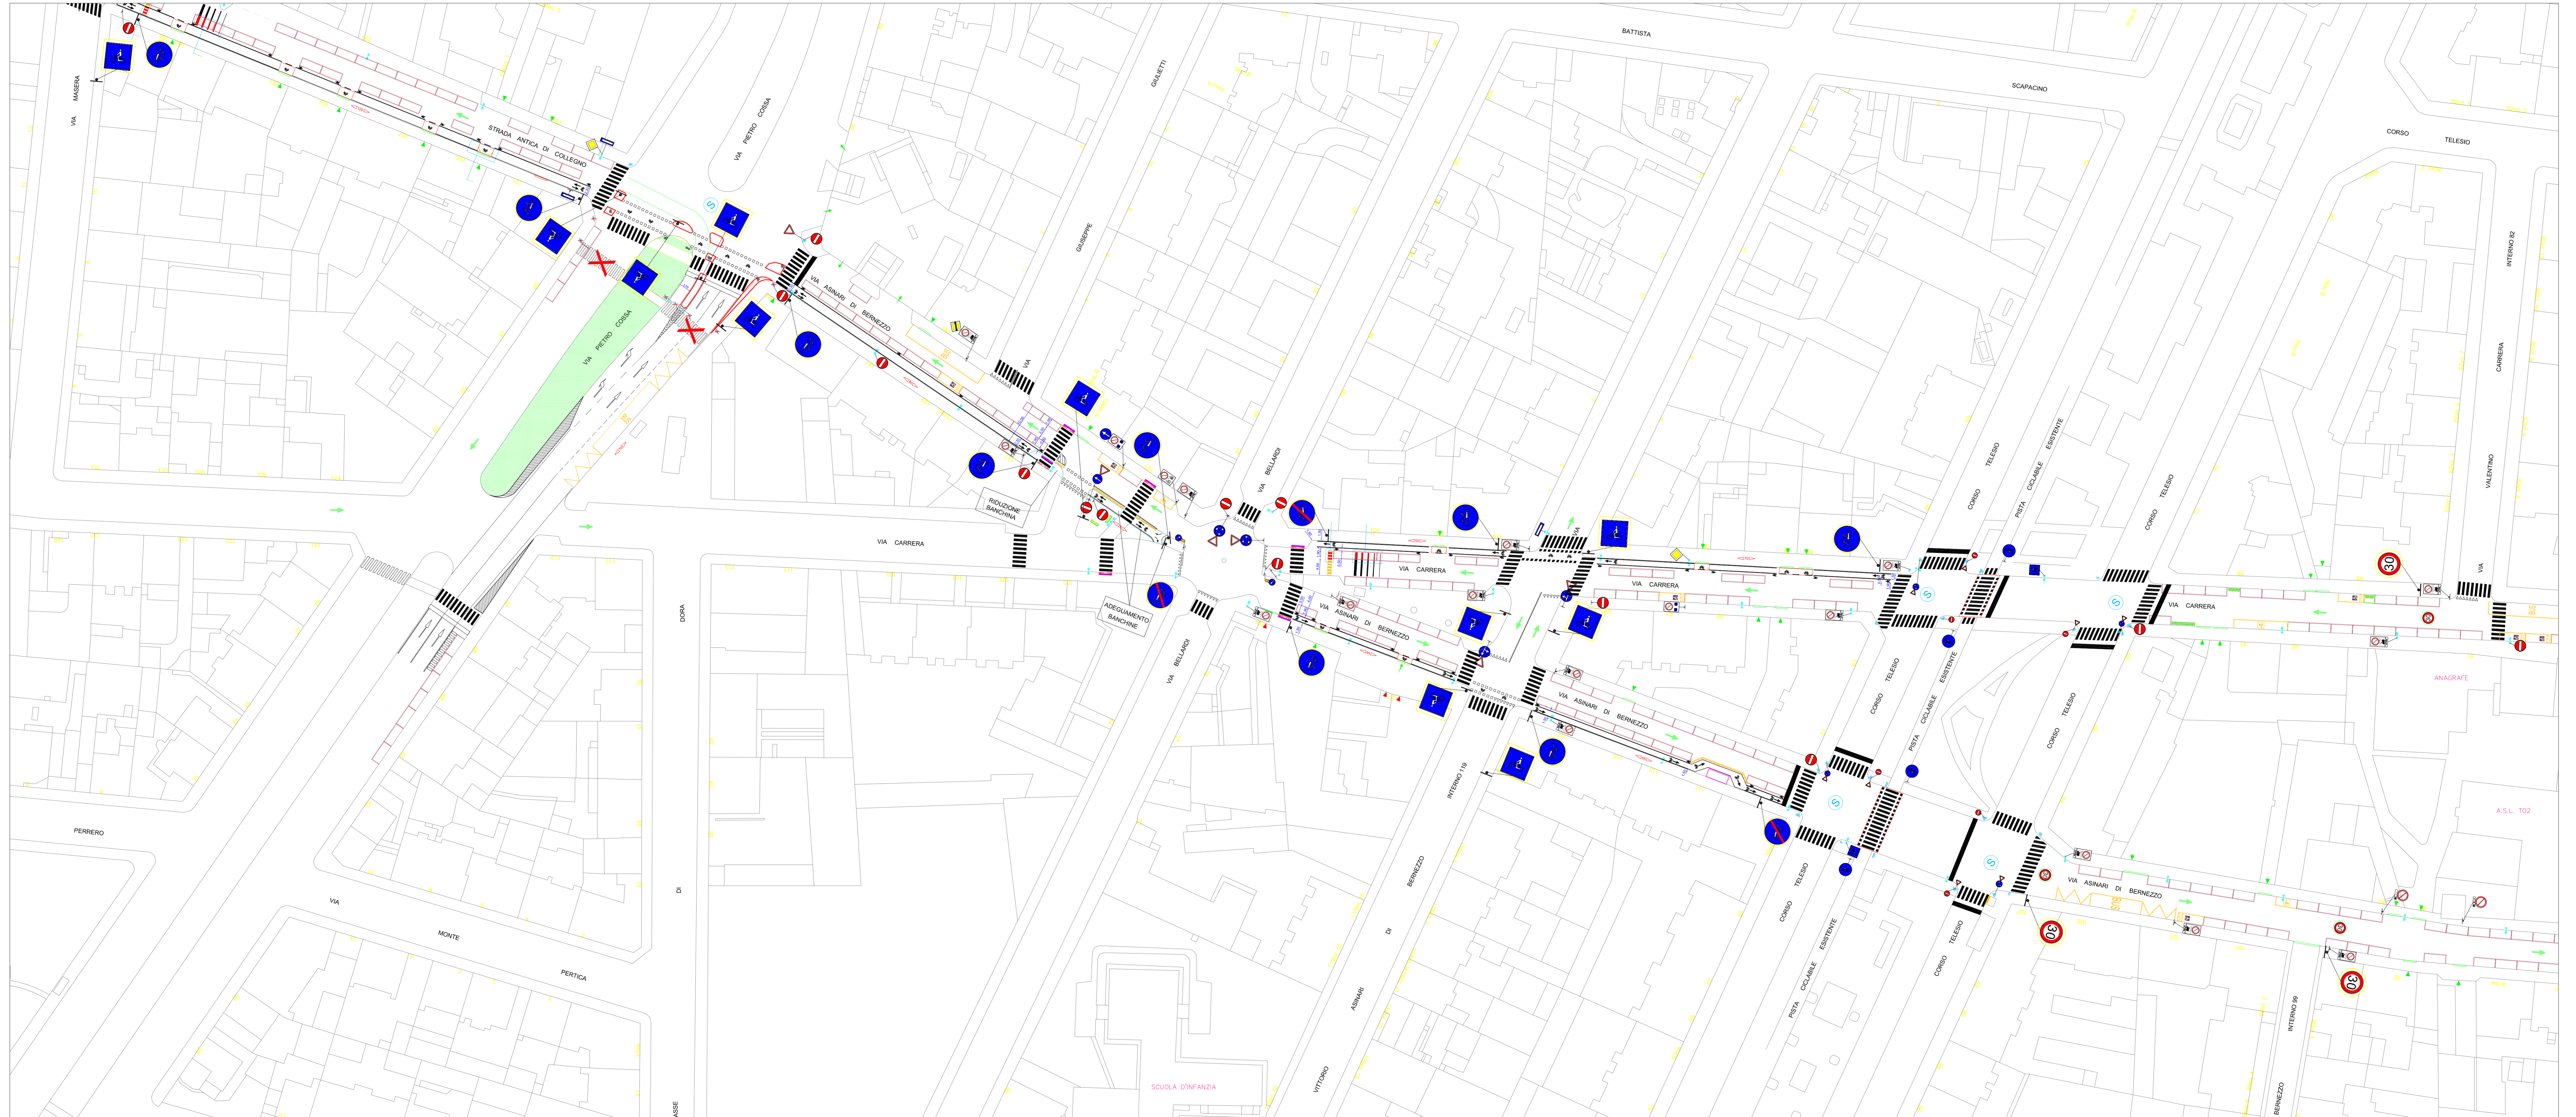



# CORSO TELESIO - VIA CAPELLI

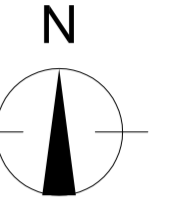


SCALA 1:500






VIA CAPELLI - VIA BORGOSESIA

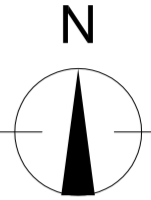


SCALA 1:500

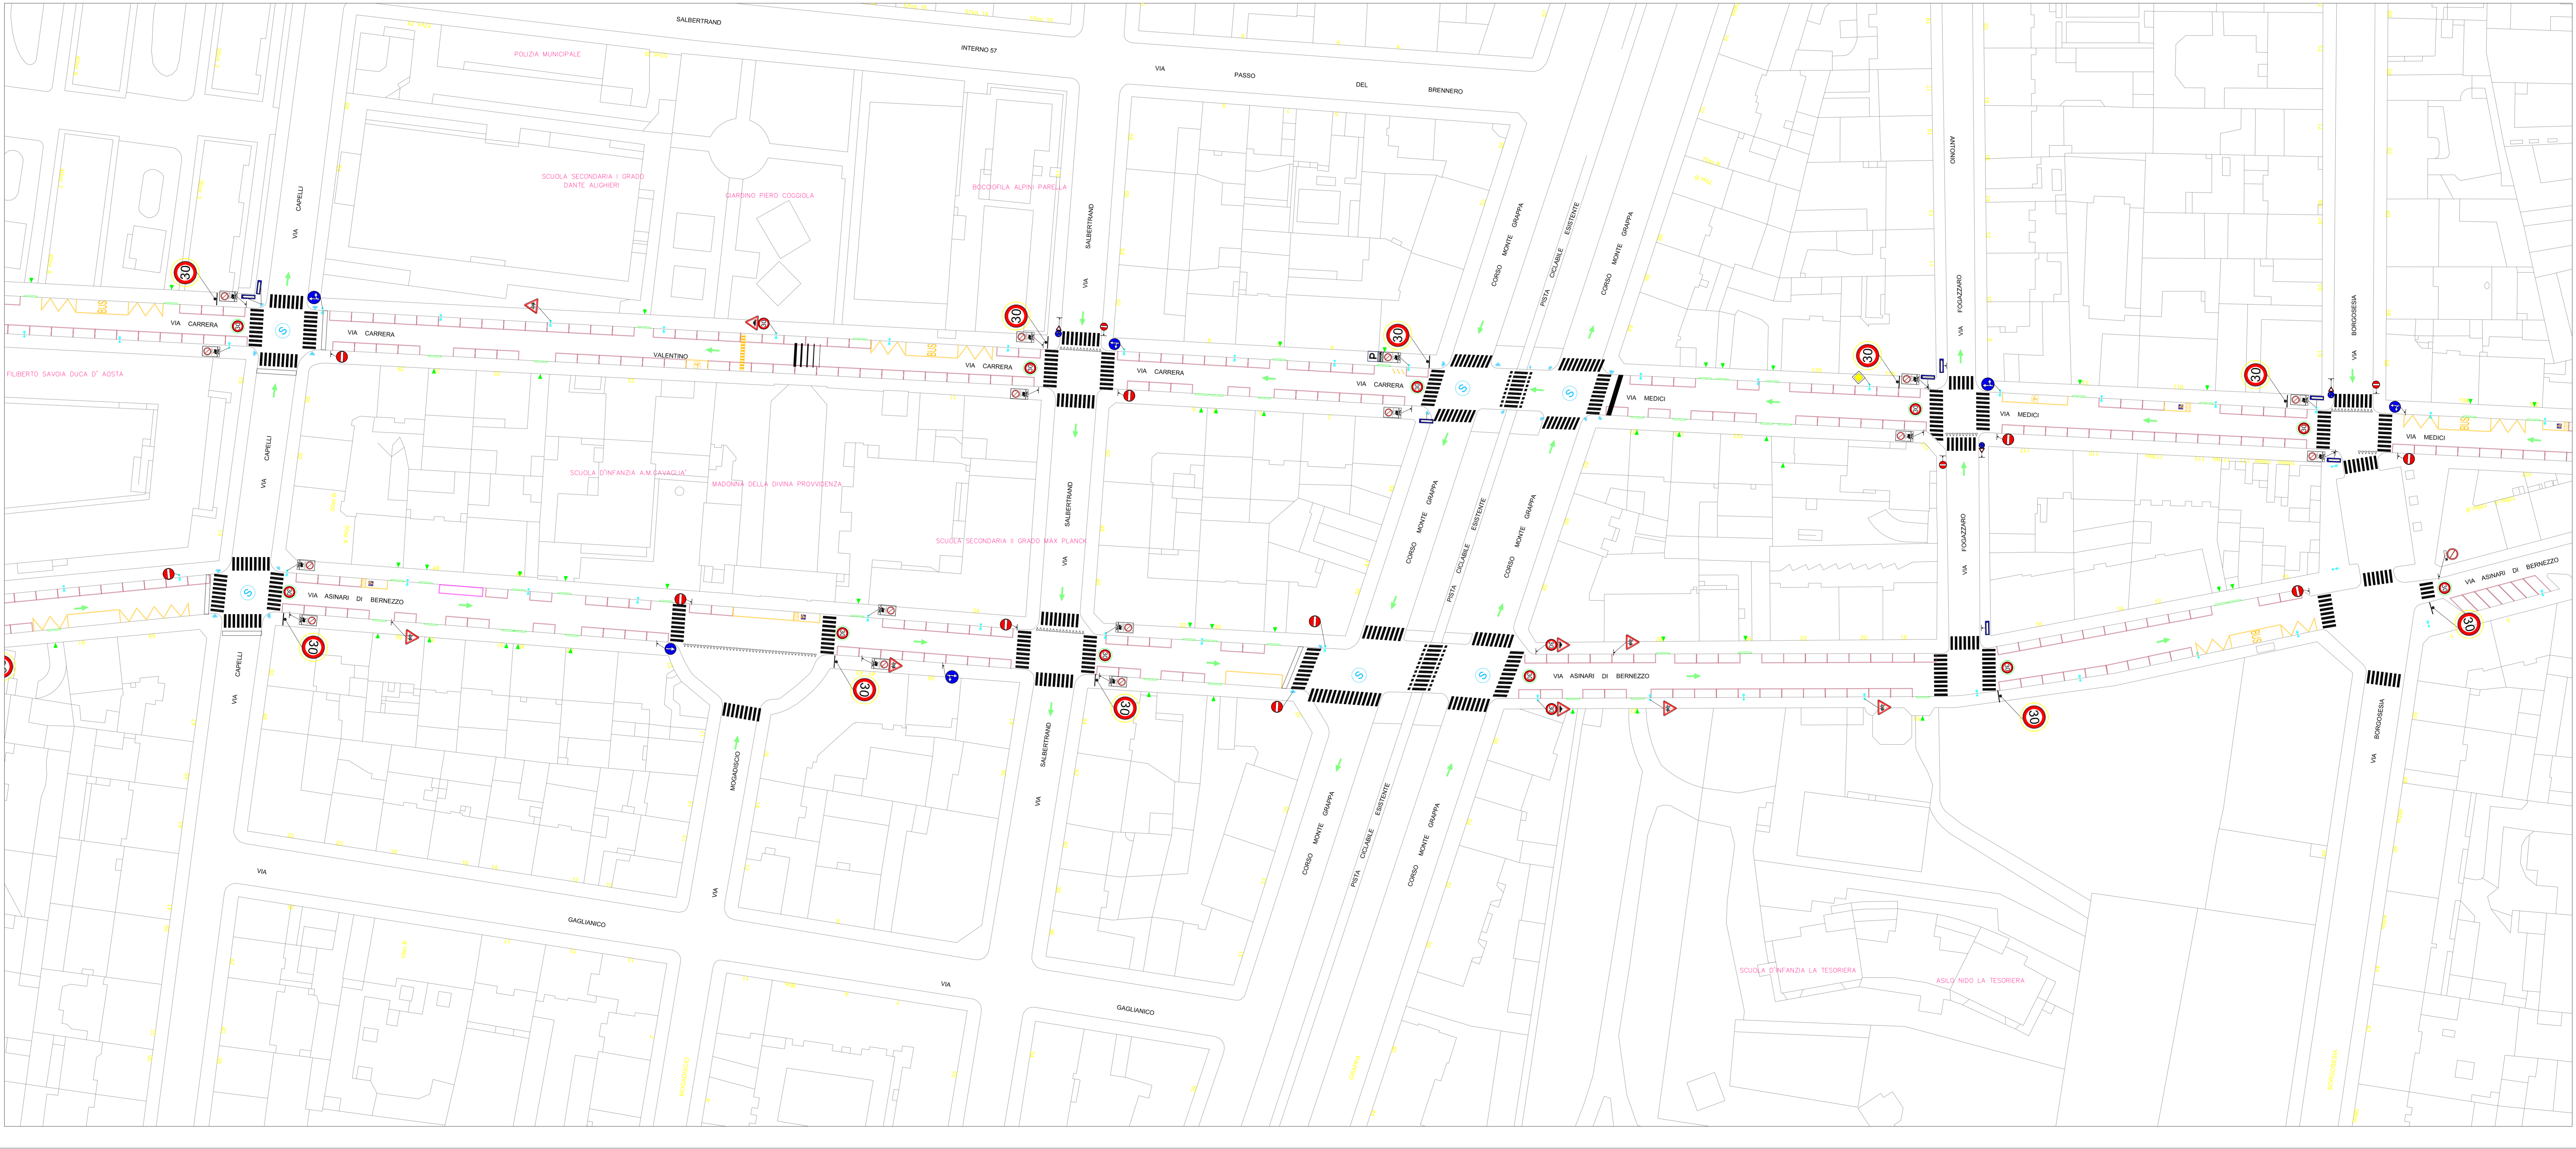



# VIA BORGOSIESA - CORSO LECCE

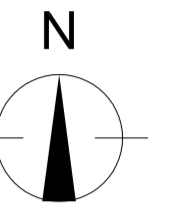


SCALA 1:500






# CORSO LECCE - VIA DIGIONE

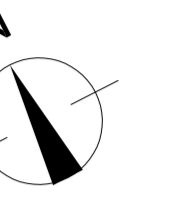


SCALA 1:500

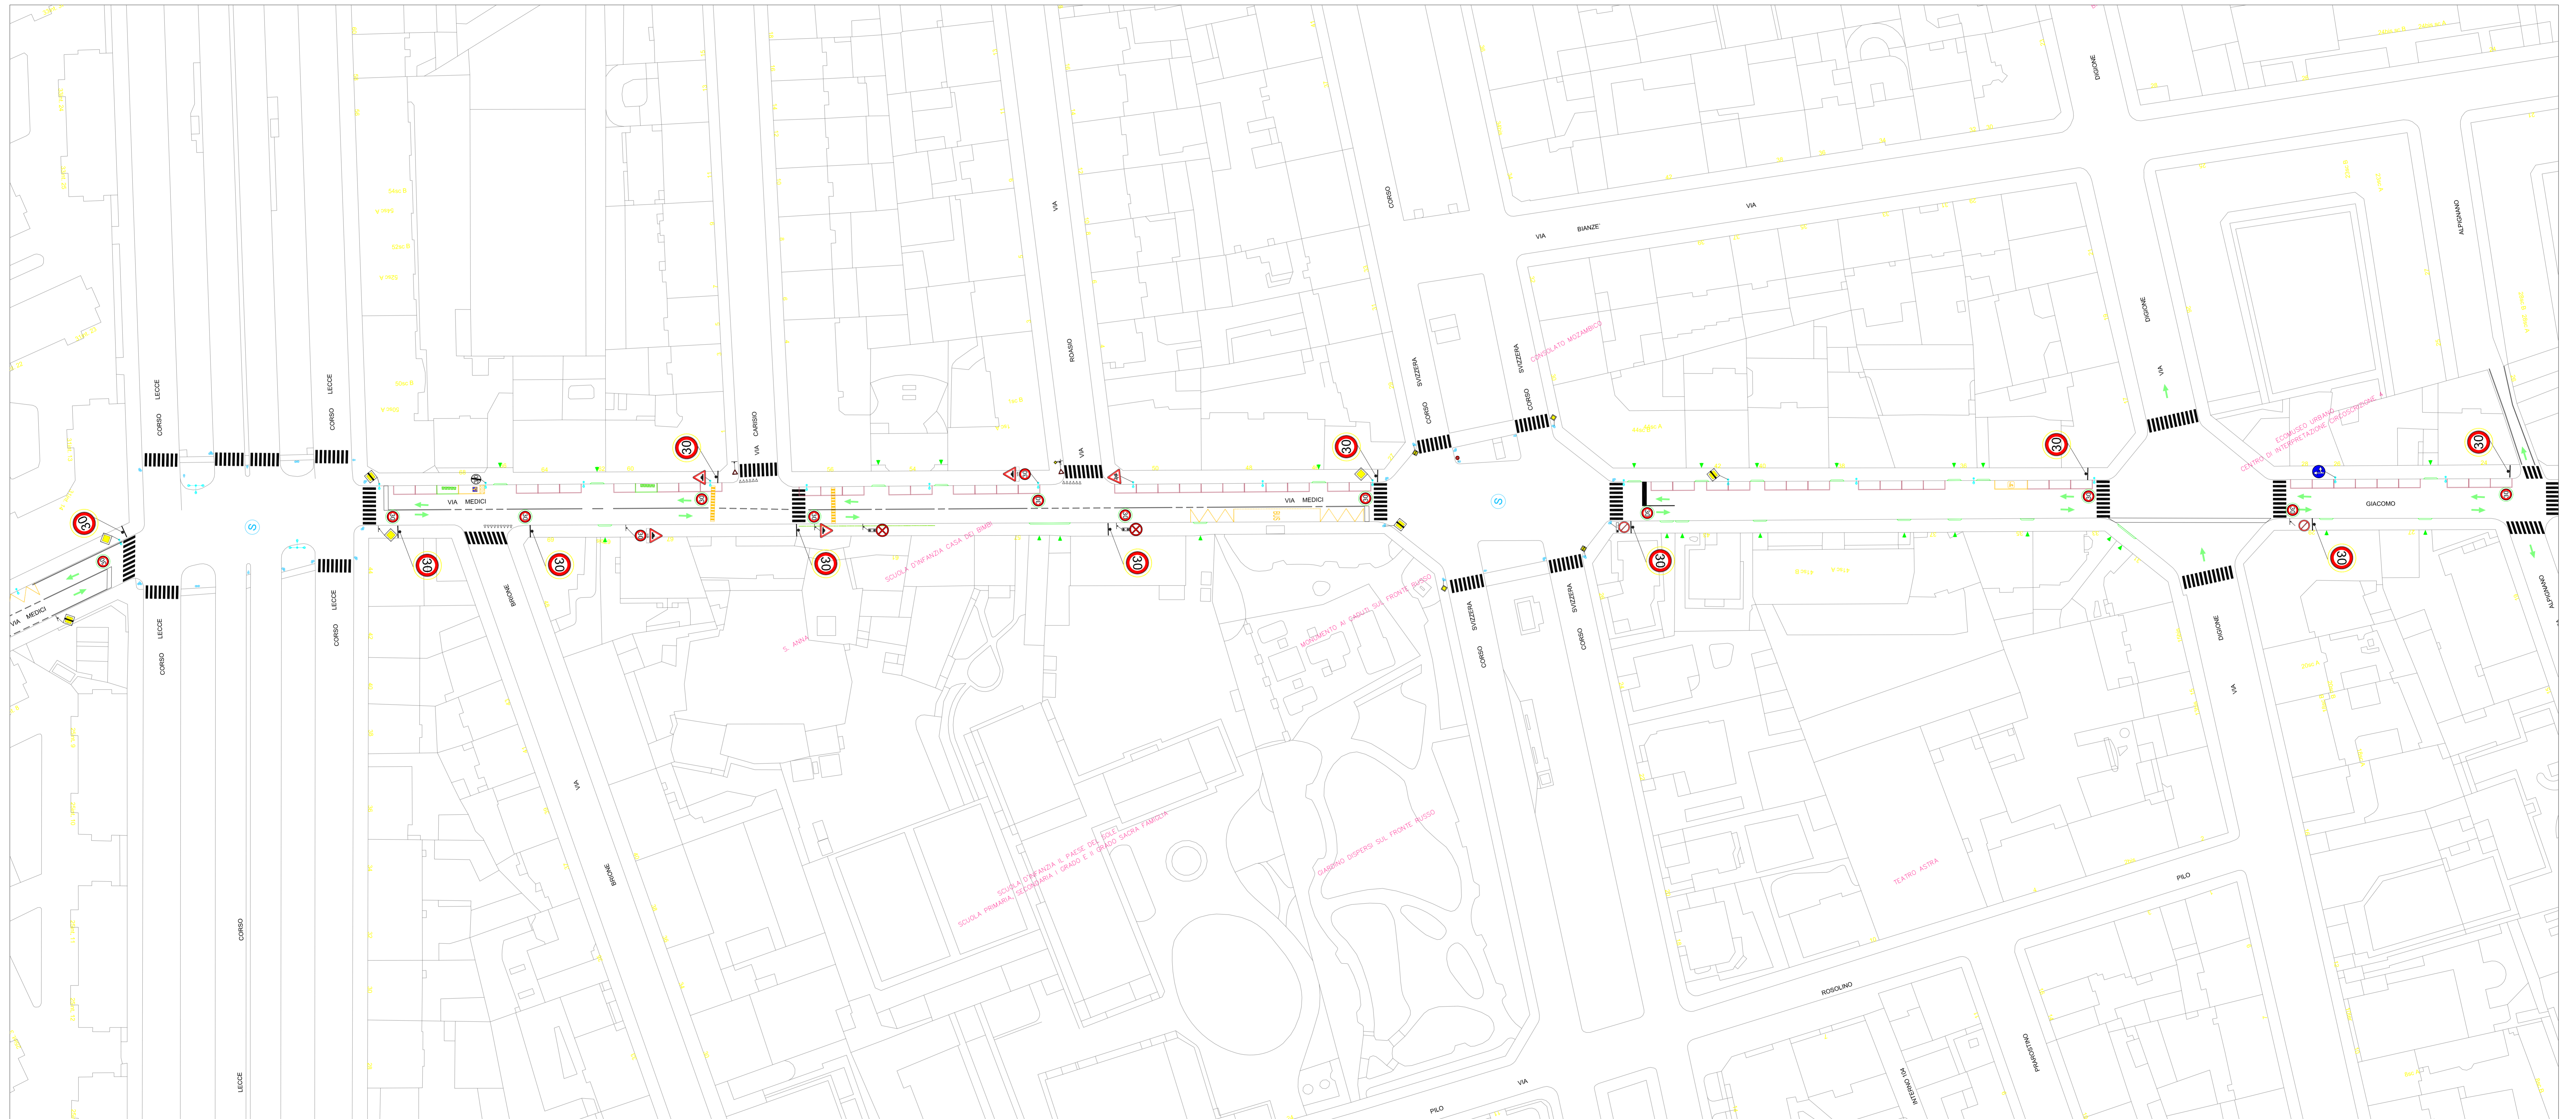



# VIA DIGIONE - PIAZZA BERNINI

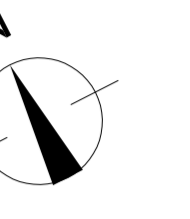

SCALA 1:500

