




CITTÀ DI TORINO


Direzione Servizi Tecnici per l'Edilizia Pubblica
Servizio Infrastrutture per il Commercio e lo Sport

VIA VERDI O. S. P.

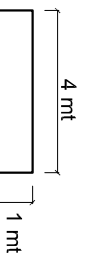

FUORI SCALA

Data: 27-MARZO-2017

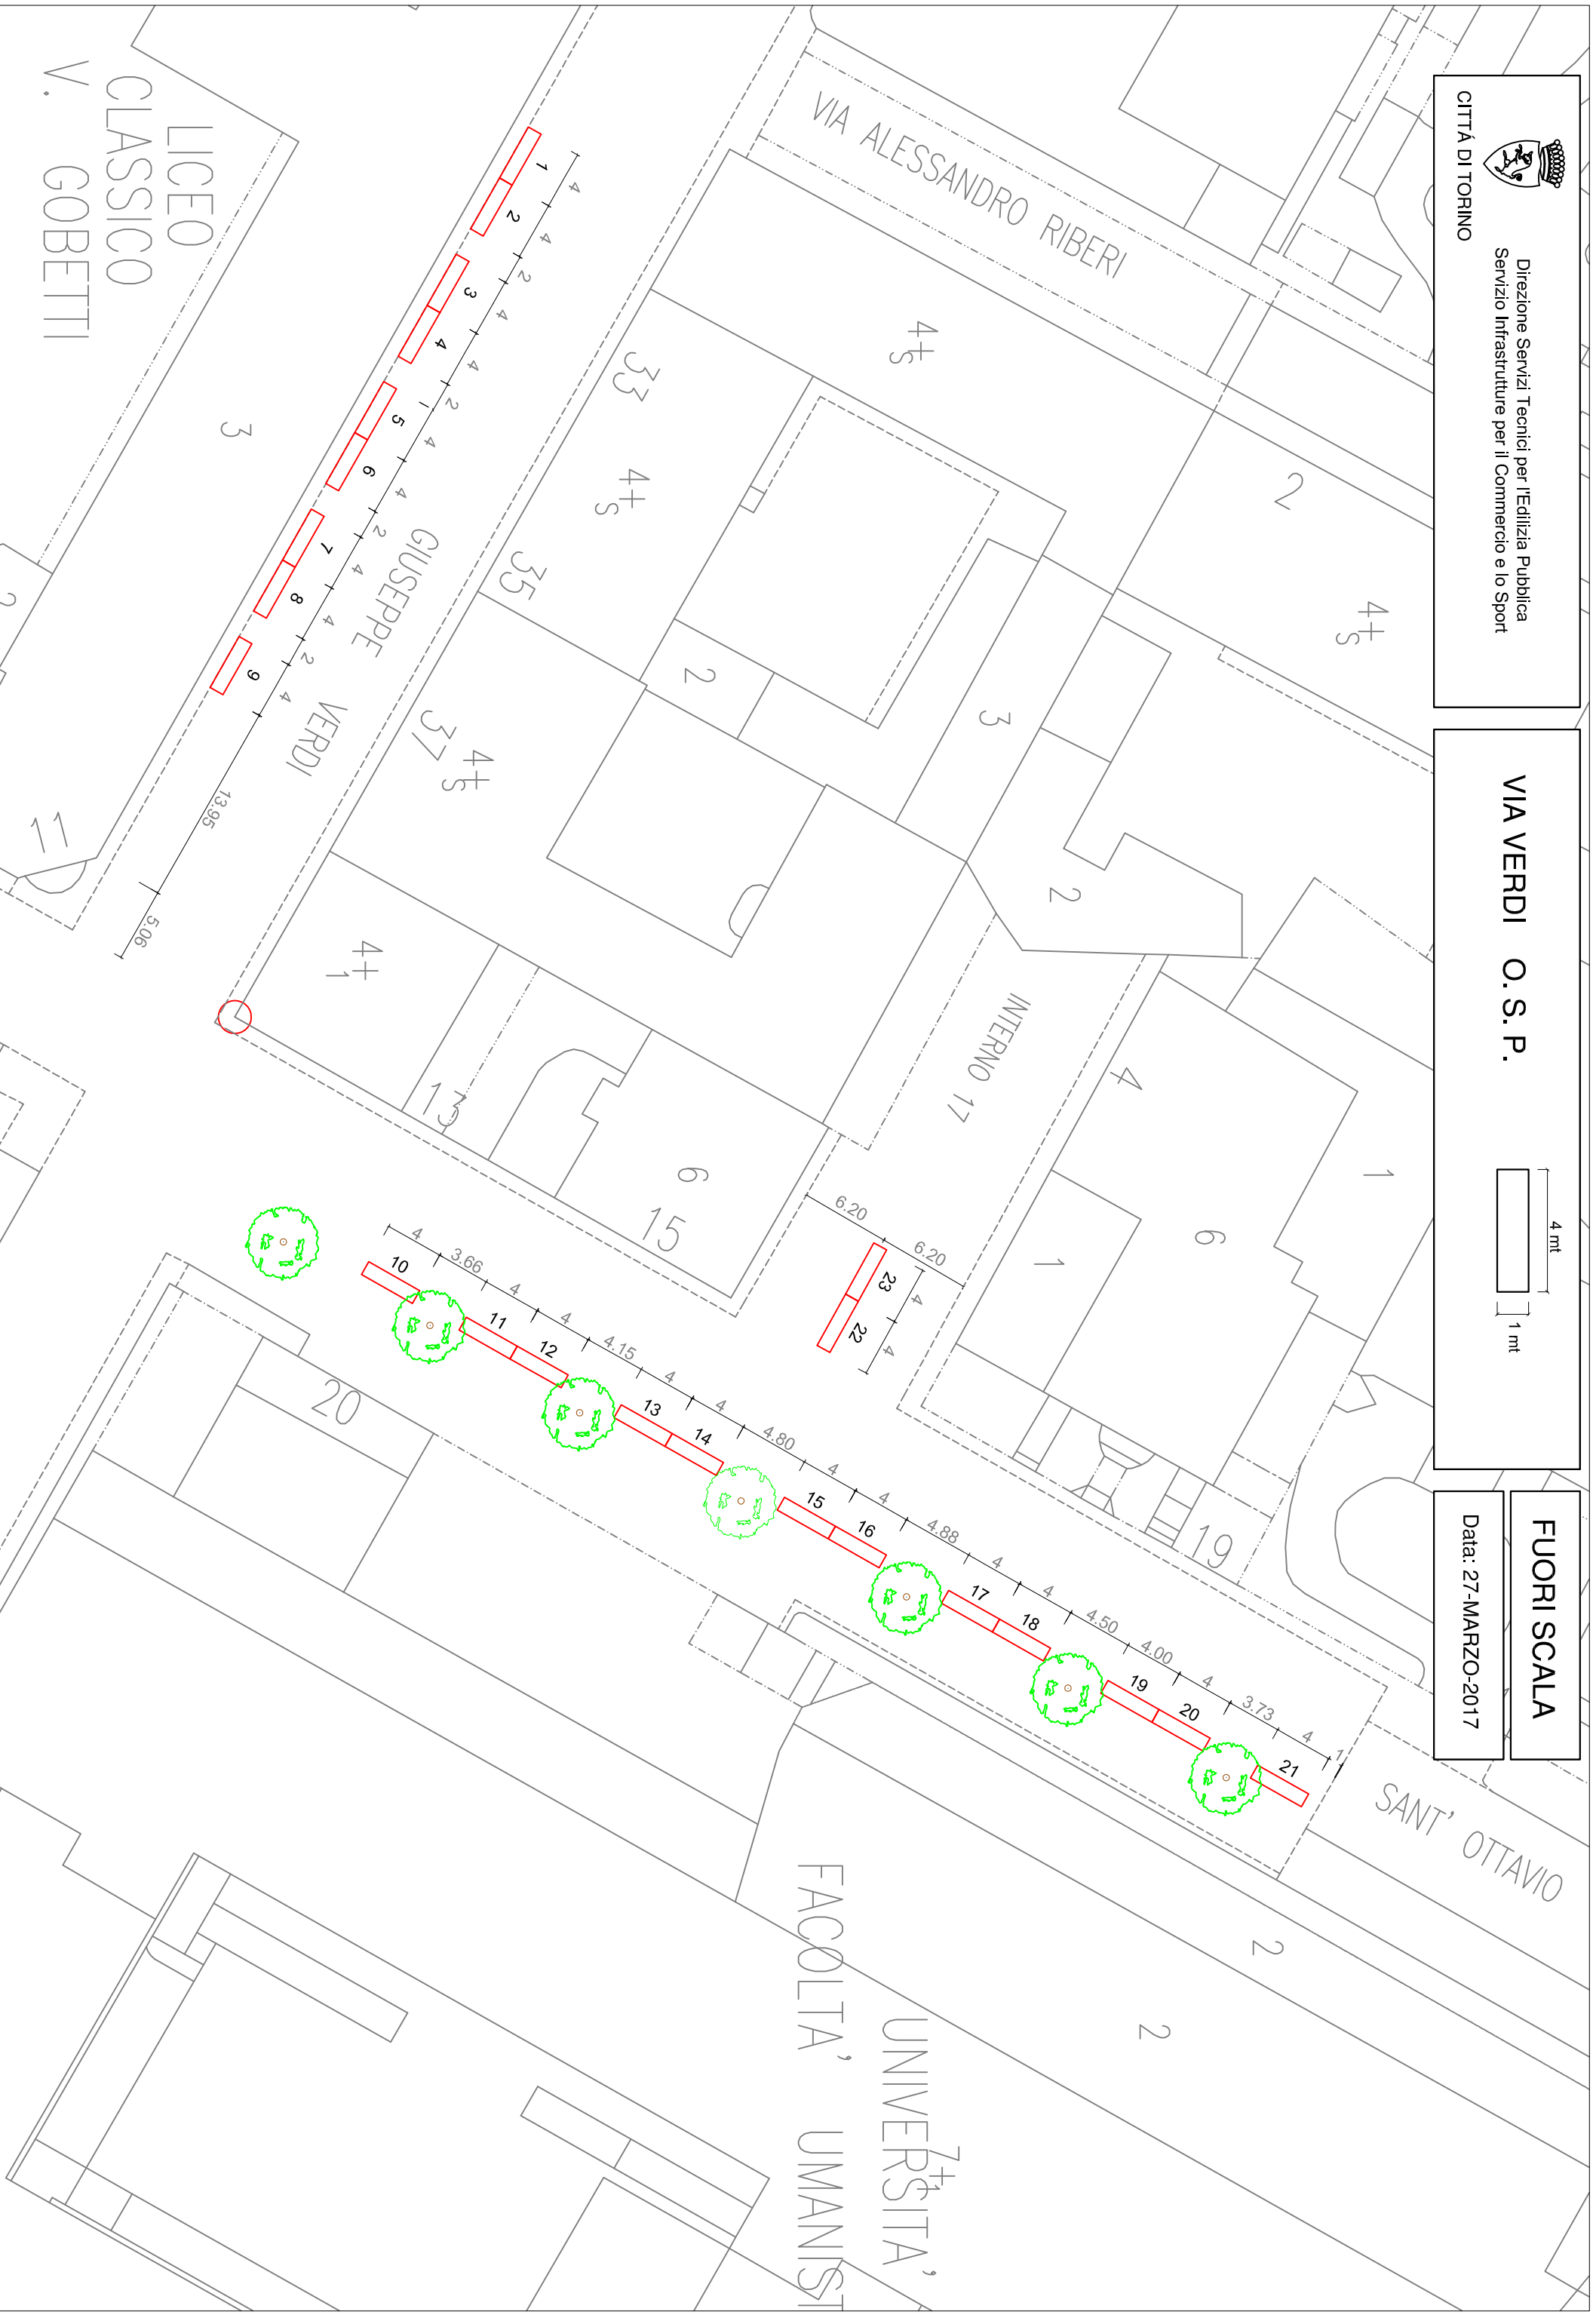

LICEO CLASSICO
V. GOBETTI

UNIVERSITÀ
FACOLTÀ UMANISTI

SANT' OTTAVIO

GIUSEPPE VERDI

INTERNO 17