PIANO TERRA

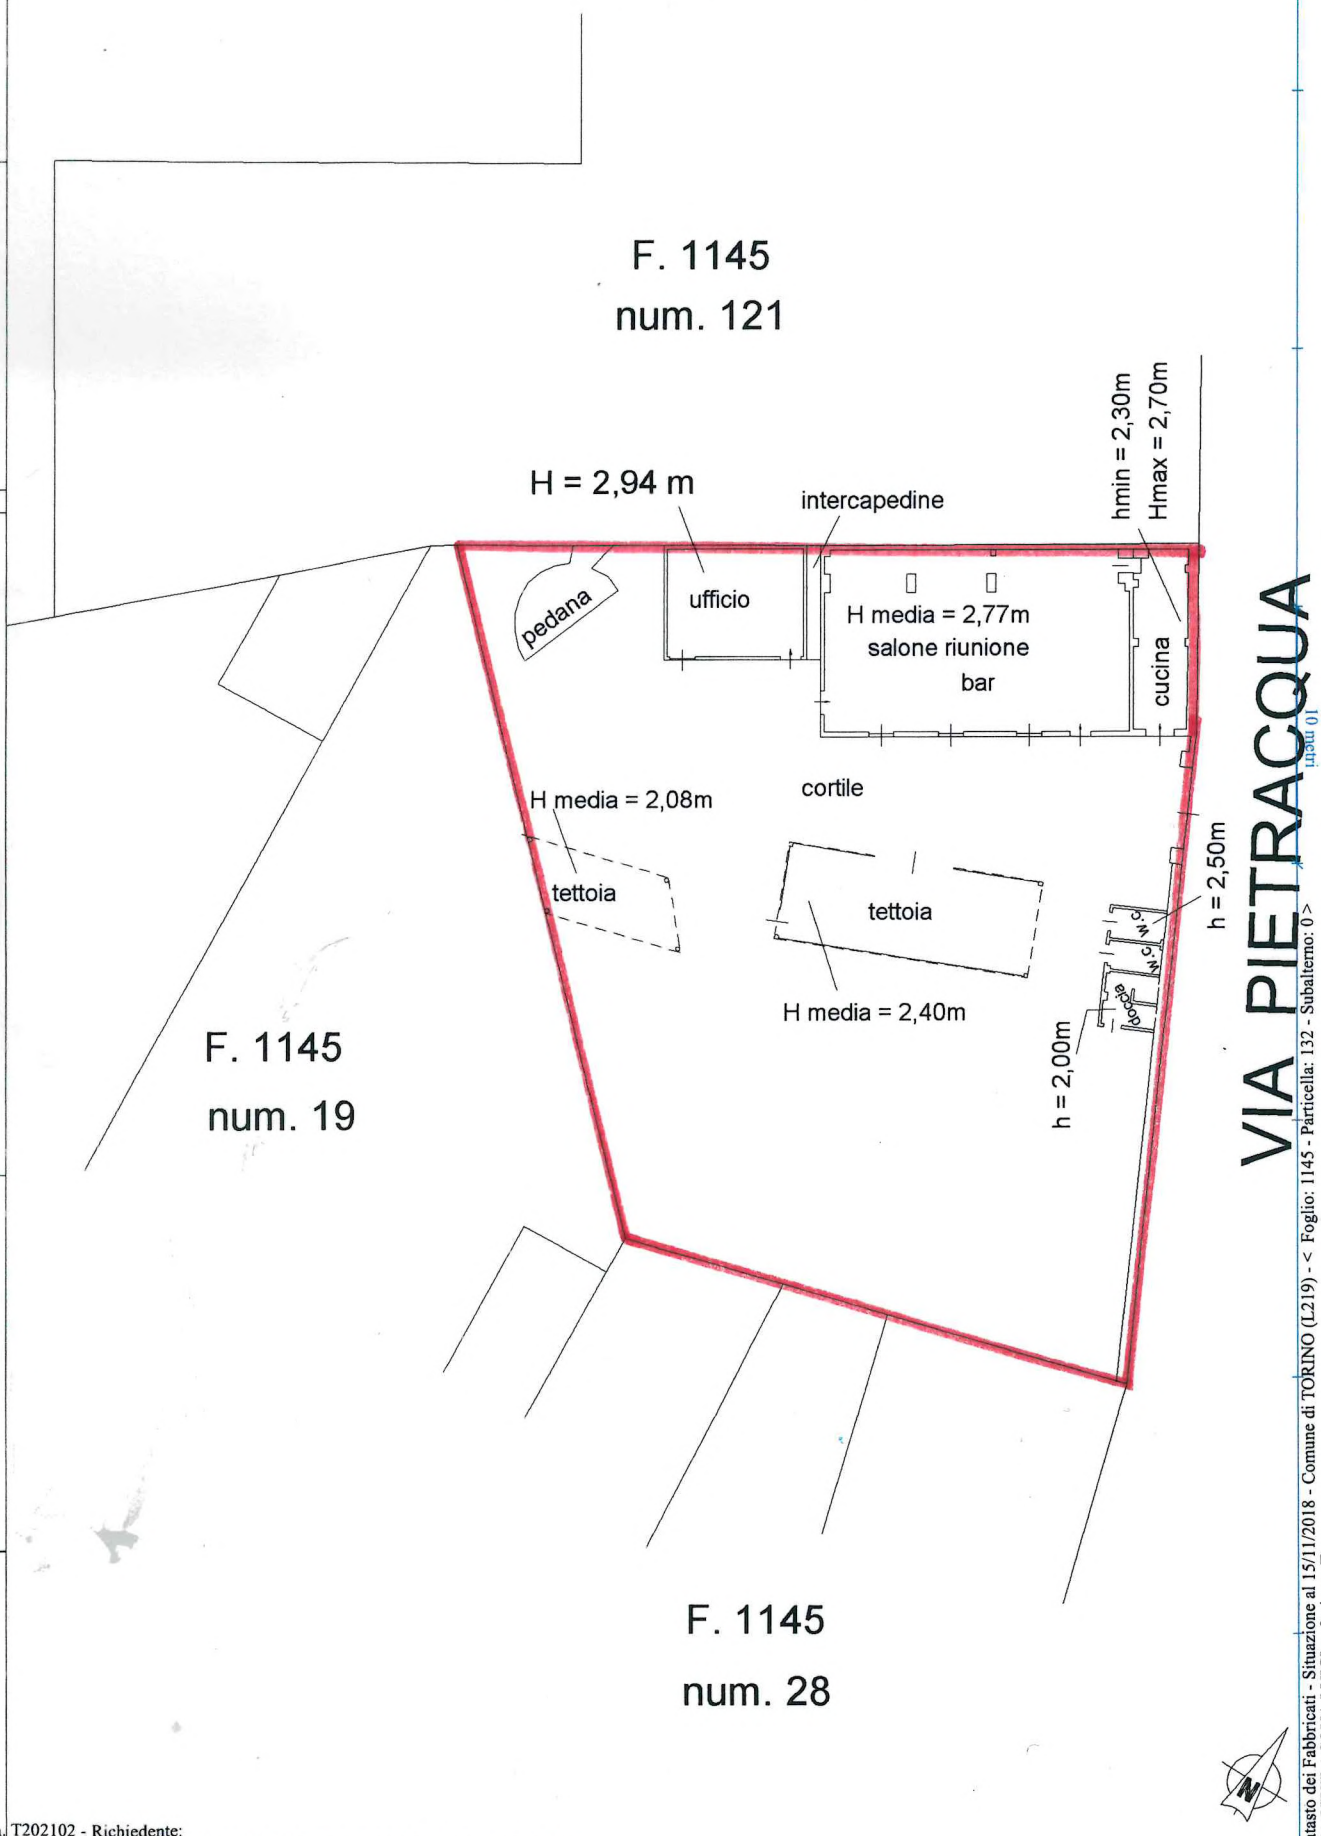

Agenzia del Territorio
CATASTO FABBRICATI
Ufficio provinciale di Torino

Dichiarazione protocollo n. TO0394236 del 28/04/2011
Planimetria di u.i.u. in Comune di Torino
Via Pietracqua Luigi civ. 9

Identificativi
Sezione:
Foglio: 1145
Particella: 132
Subalterno:

Fetti Marco
Iscritto all'albo:
Geometra Dipendente Pubblico
Prov. N.

Scala 1: 200
Scheda n.1

Catasto dei Fabbricati - Situazione al 15/11/2018 - Comune di TORINO (L219) - < Foglio: 1145 - Particella: 132 - Subalterno: 0 >
VIA PIETRACQUA LUIGI n. 9 piano: T;