



Agenzia delle Entrate
CATASTO FABBRICATI
Ufficio provinciale di Torino

ELABORATO PLANIMETRICO	Compilato da: Gandino Milena	Iscritto all'albo: Geometri	Prov. Torino	N. 7309
Comune di Torino	Sezione:	Foglio: 1150	Particella: 64	Protocollo n. TO0055306 del 30/03/2021
Dimostrazione grafica dei subalterni		Tipo Mappale n. del Scala 1 : 1000		

PIANO INTERRATO

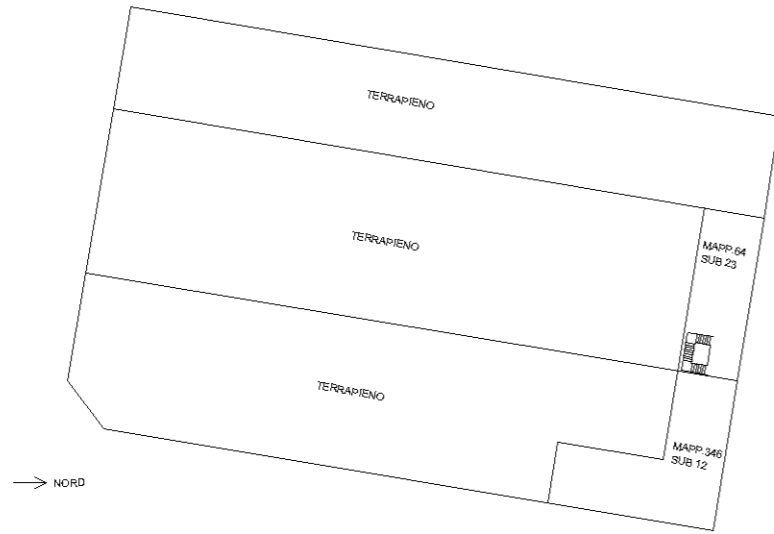

PIANO TERRENO

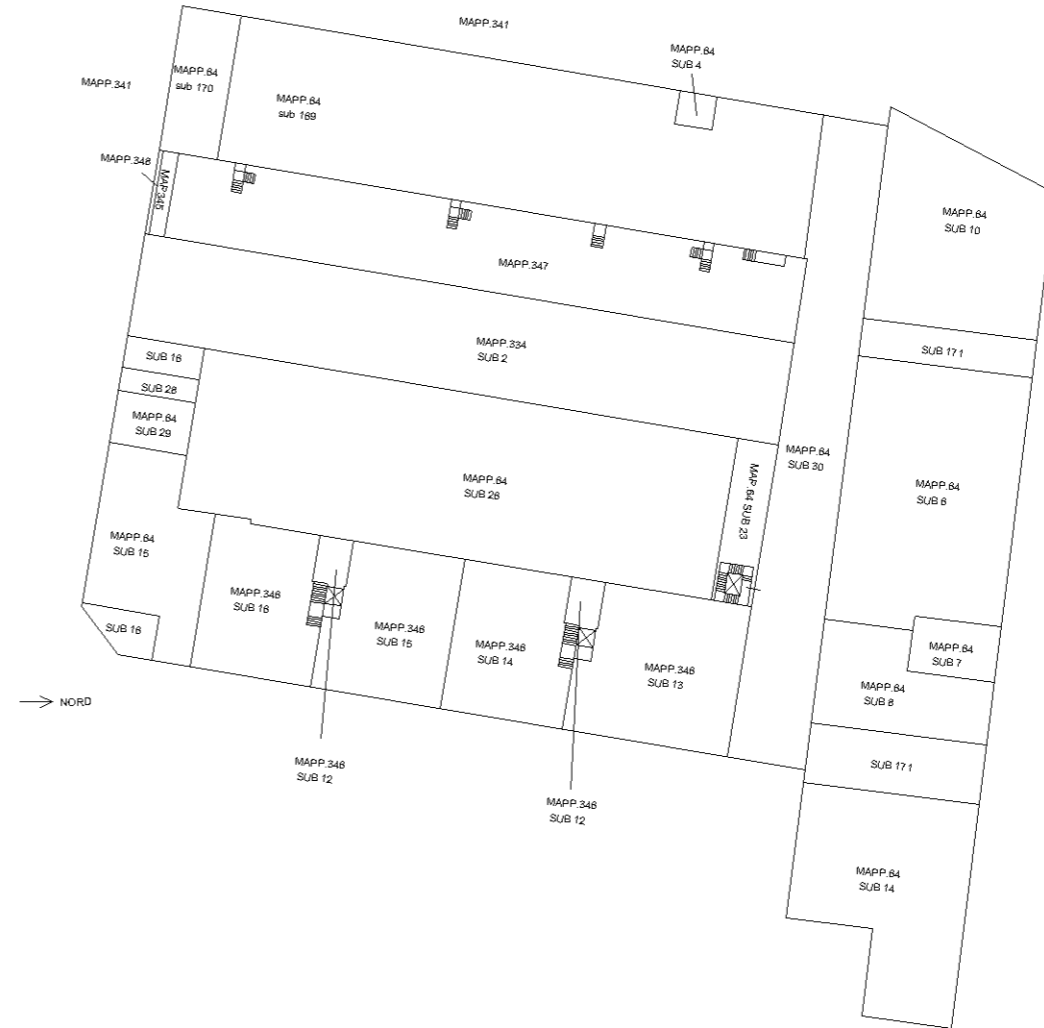

ELABORATO PLANIMETRICO		Compilato da: Gandino Milena	Iscritto all'albo: Geometri	Prov. Torino	N. 7309
Comune di Torino		Sezione:	Foglio: 1150	Particella: 64	Protocollo n. TO0055306 del 30/03/2021
Dimostrazione grafica dei subalterni			Tipo Mappale n.	del	Scala 1 : 1000

Agenzia delle Entrate
CATASTO FABBRICATI
 Ufficio provinciale di Torino

Data: 15/09/2022 - n. T256834 - Richiedente: Telematico
 Totale schede: 2 - Formato di acquisizione: A3(297x420) - Formato stampa richiesto: A3(297x420) - Fattore di scala non utilizzabile
 Ultima planimetria in atti

