Agenzia delle Entrate
CATASTO FABBRICATI
Ufficio Provinciale di
Torino

Planimetria	
Scheda n. 1	Scala 1:100

Dichiarazione protocollo n. TO0121331 del 17/05/2022

Comune di Torino

Via Valeggio civ. 23

Identificativi Catastali:	Compilata da: Alano Claudio
Sezione:	Iscritto all'albo: Geometra Dipendente Pubblico
Foglio: 1301	
Particella: 135	
Subalterno: 27	Prov. N.

PIANO INTERRATO

H: 3,15 M.

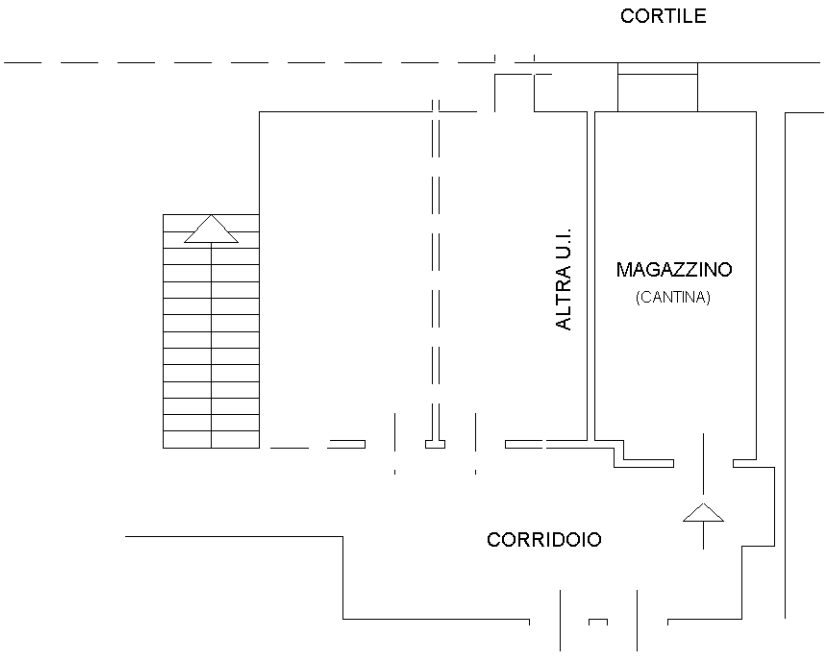

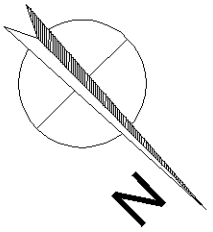

Ultima planimetria in atti

Catasto dei Fabbricati - Situazione al 27/05/2022 - Comune di TORINO(L219) - < Foglio 1301 - Particella 135 - Subalterno 27 >
VIA VALEGGIO n. 23 Piano S1